




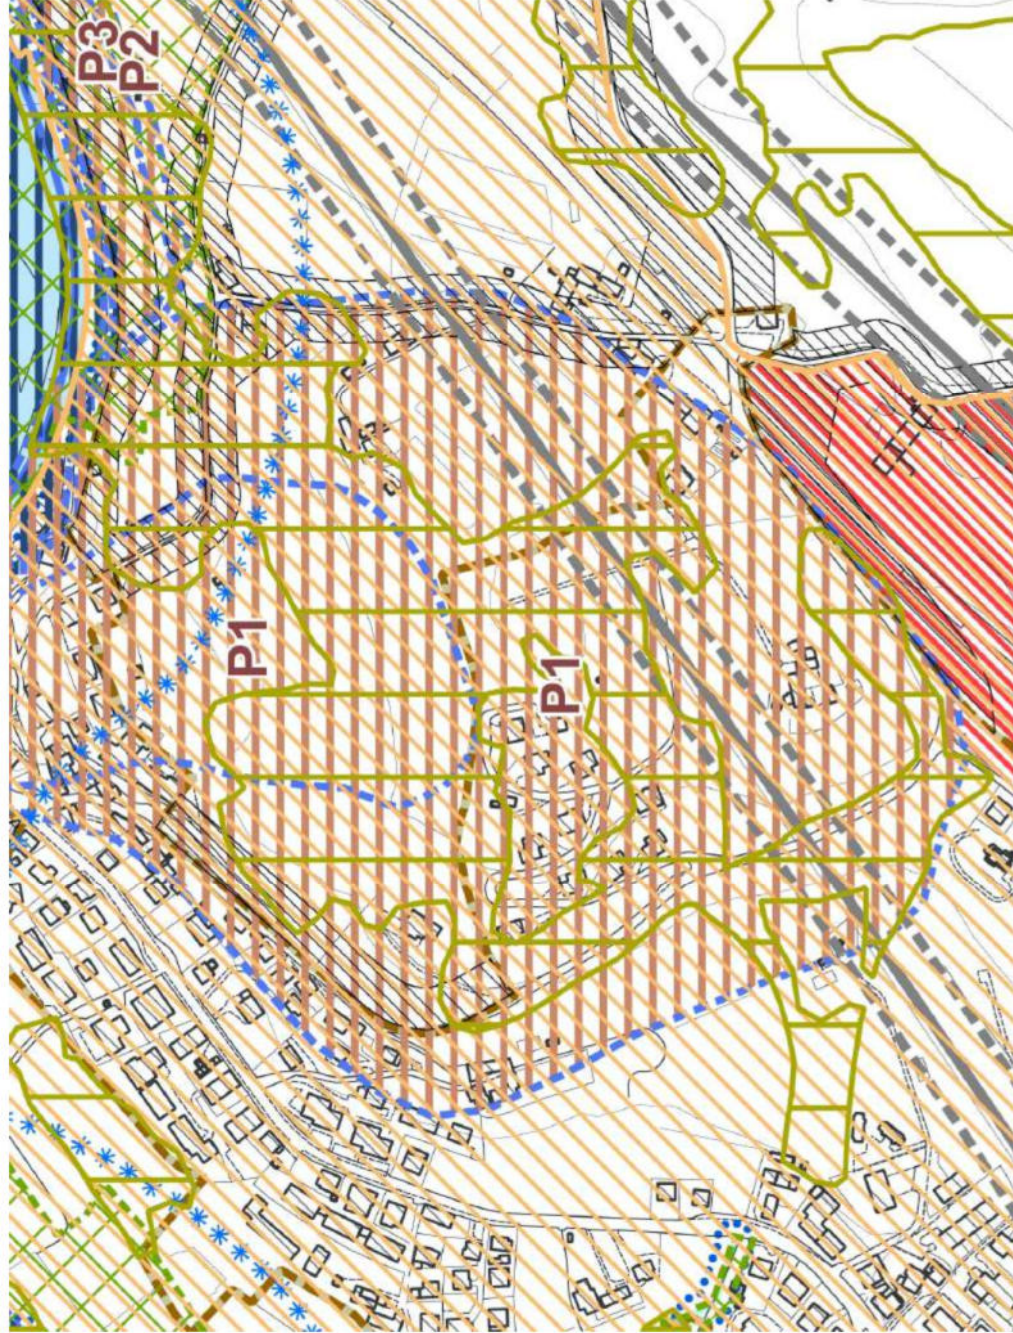


Estratto del PAT: Tavola 1_2
_Carta_Vincoli_Pianificazione

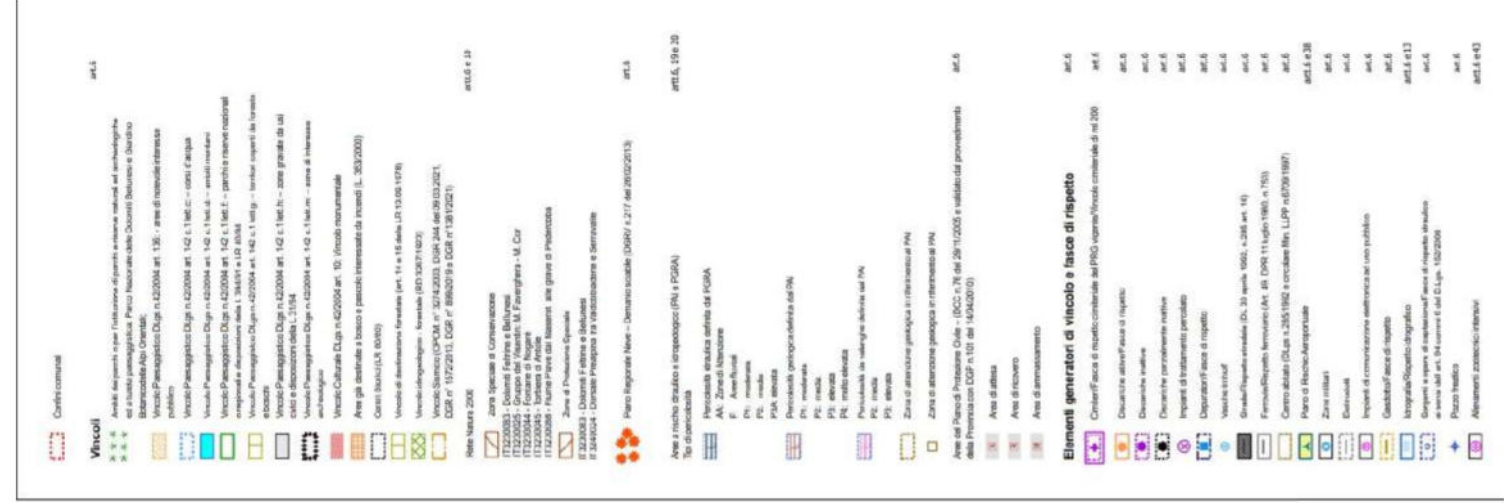


Estratto del PAT: Tavola 2_2
_Carta_Invarianti

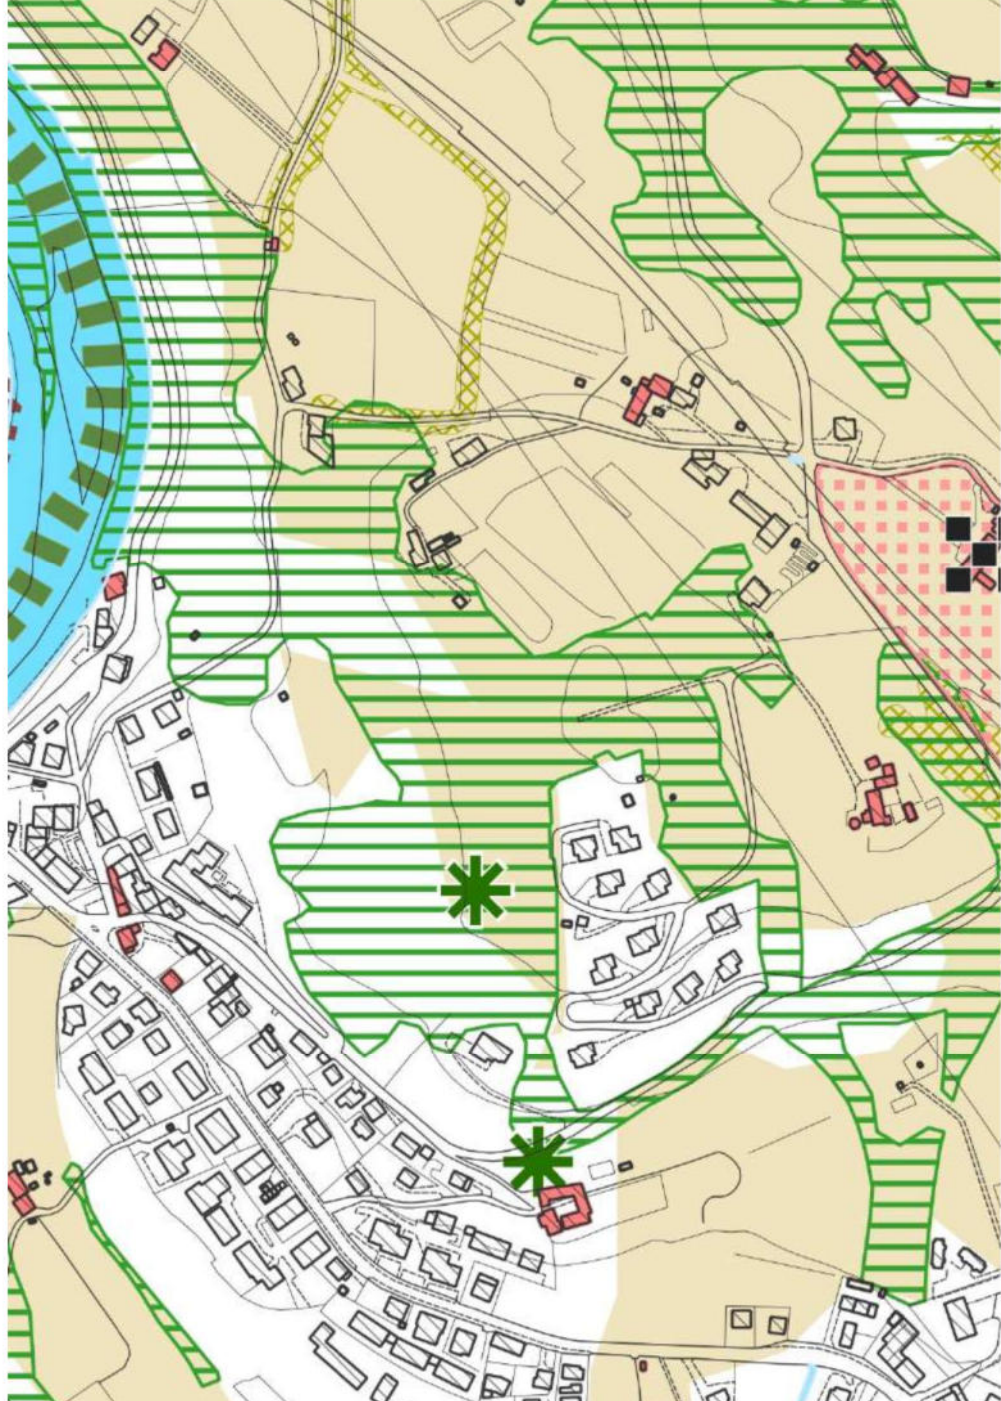


Estratto del PAT: Tavola 3a_2
_Carta_compatibilita_Geologica

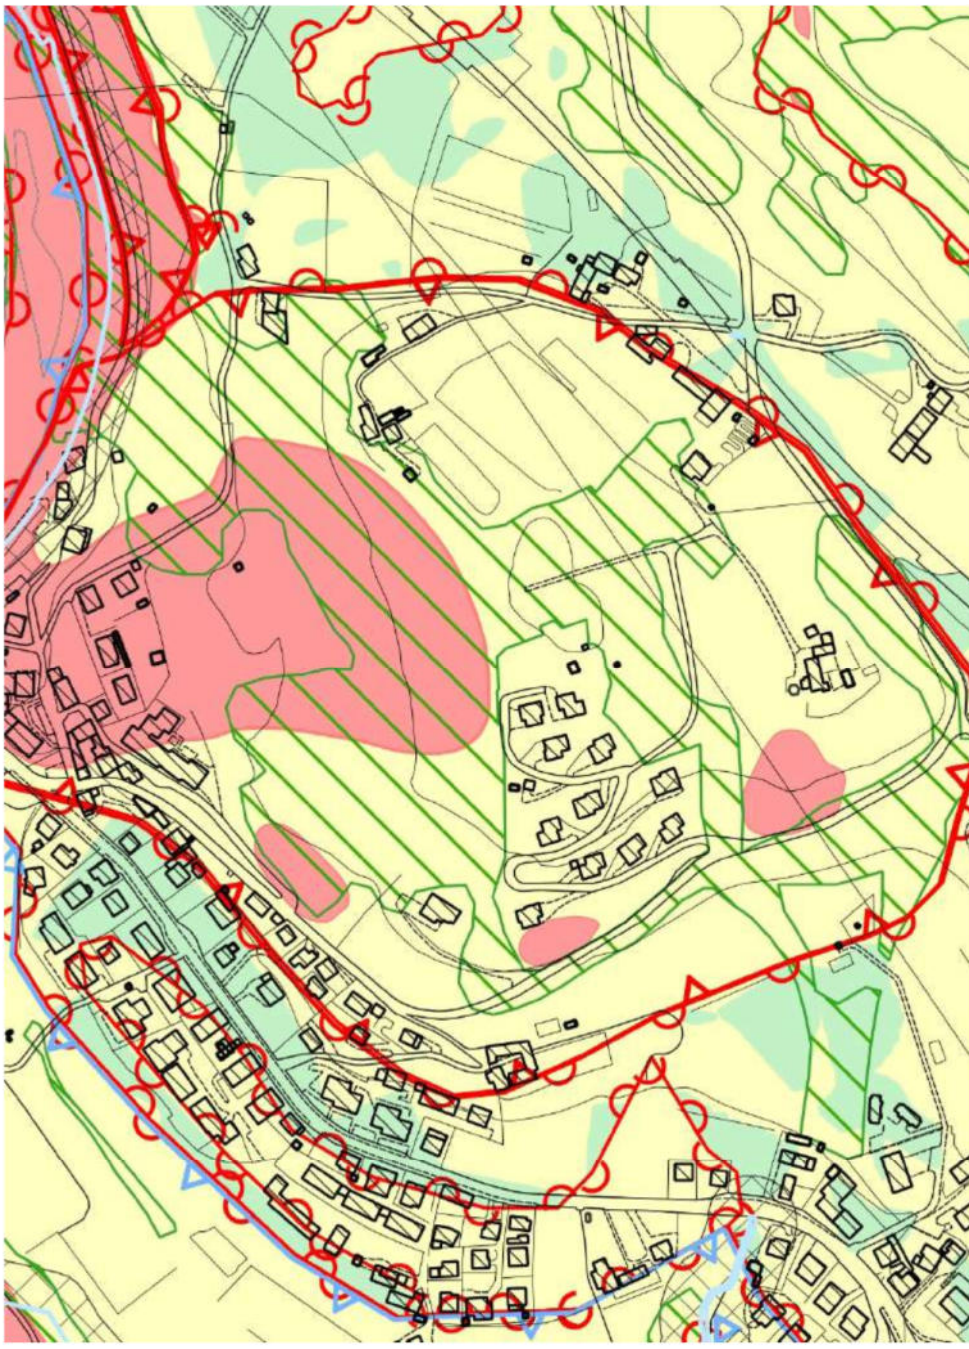


Estratto del PAT: Tavola 3b_2
_Carta_Fragilita

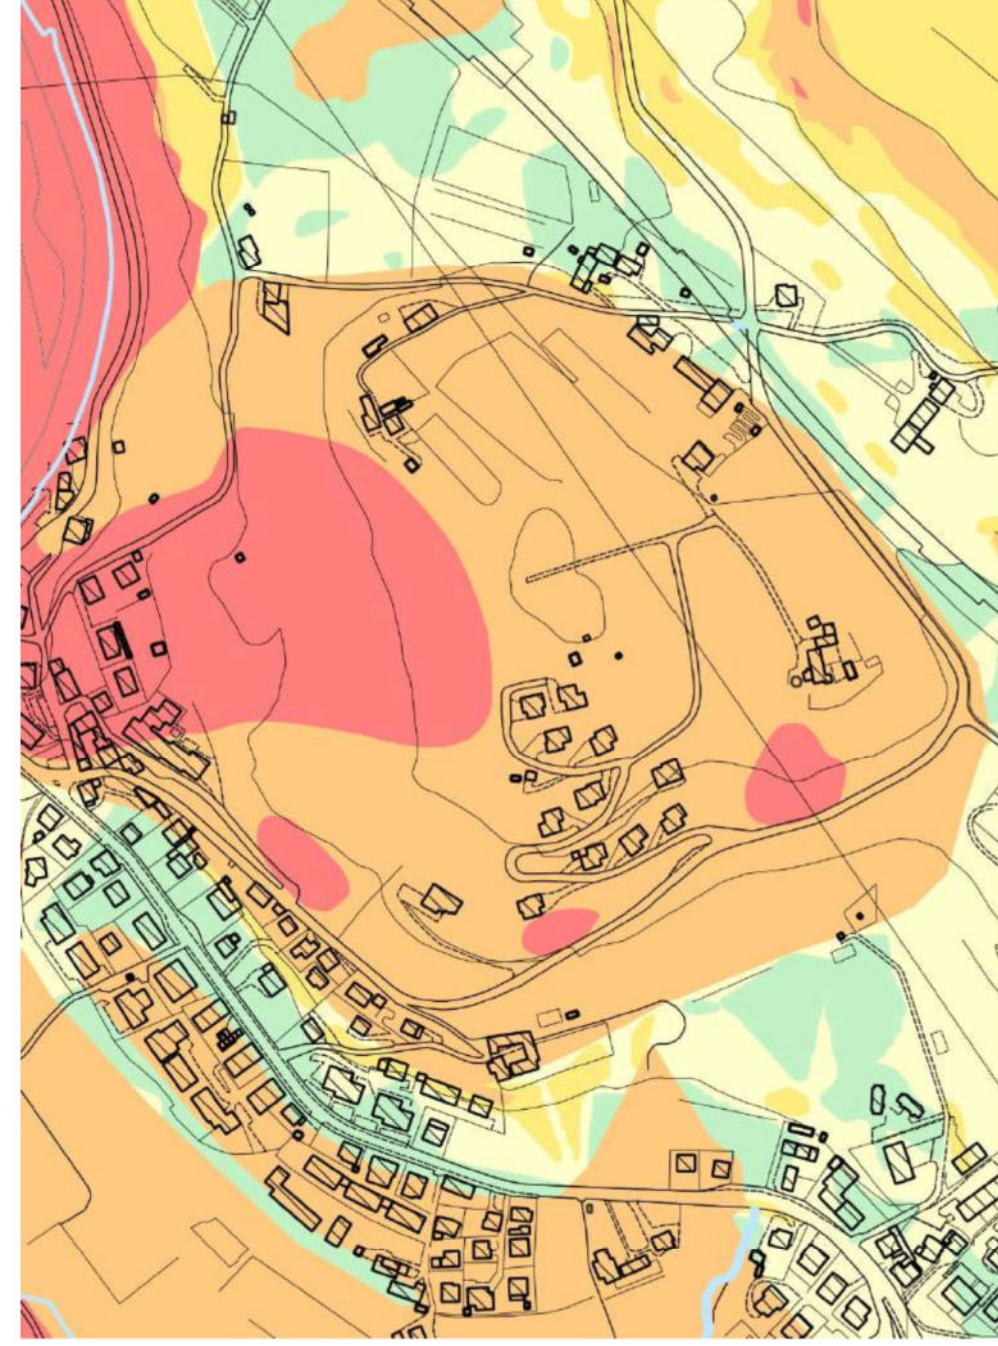

Estratto del PAT: Tavola 4b_2
_Carta_Trasformabilita


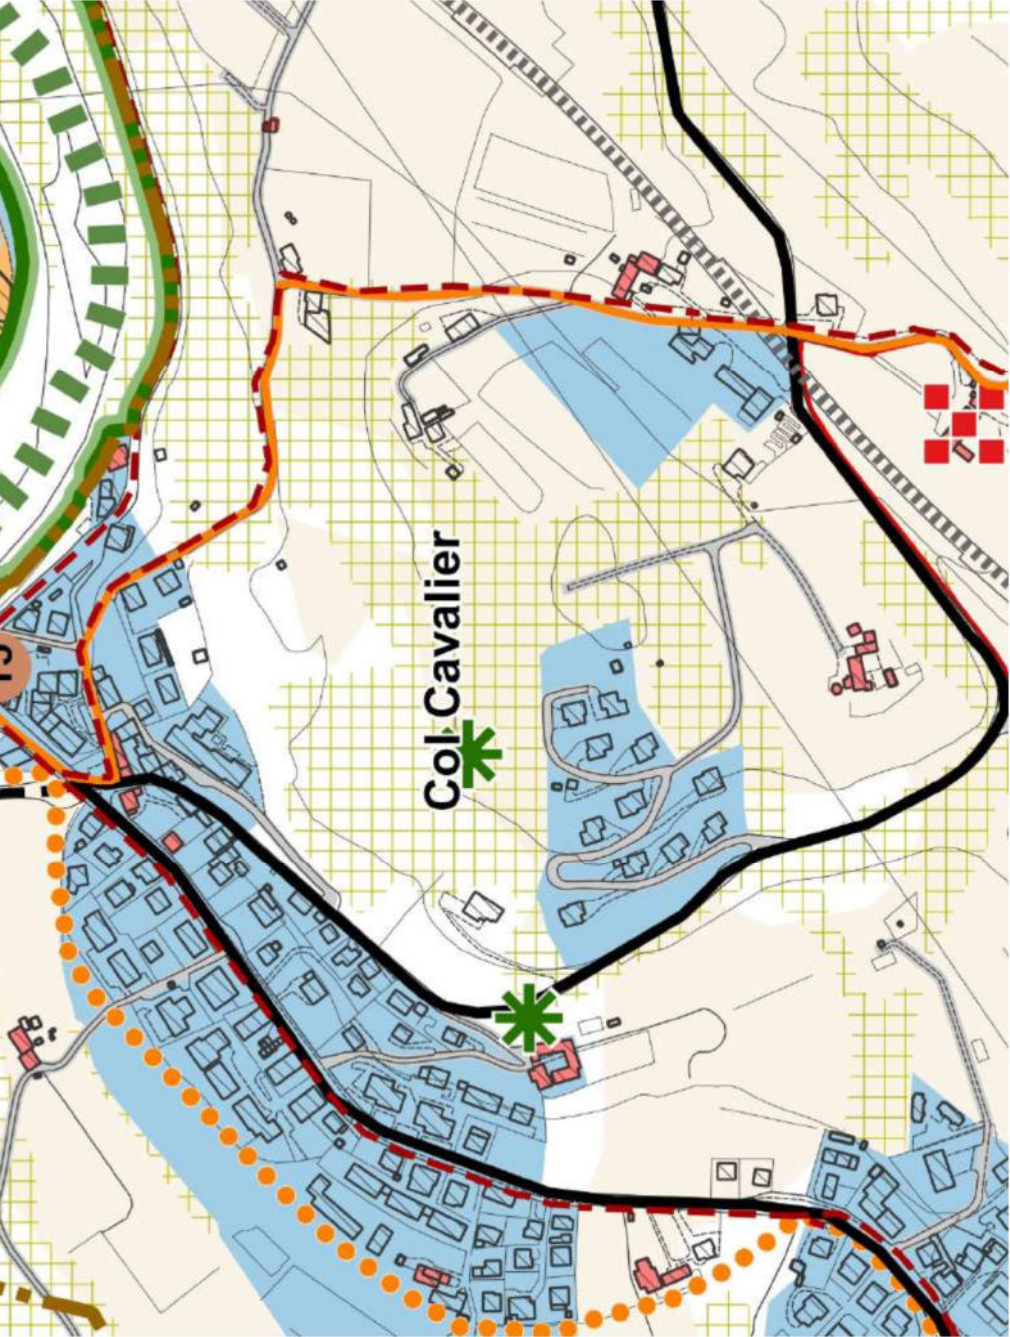


Estratto del PAT: Tavola 5b_2
_Carta_Uso del Suolo

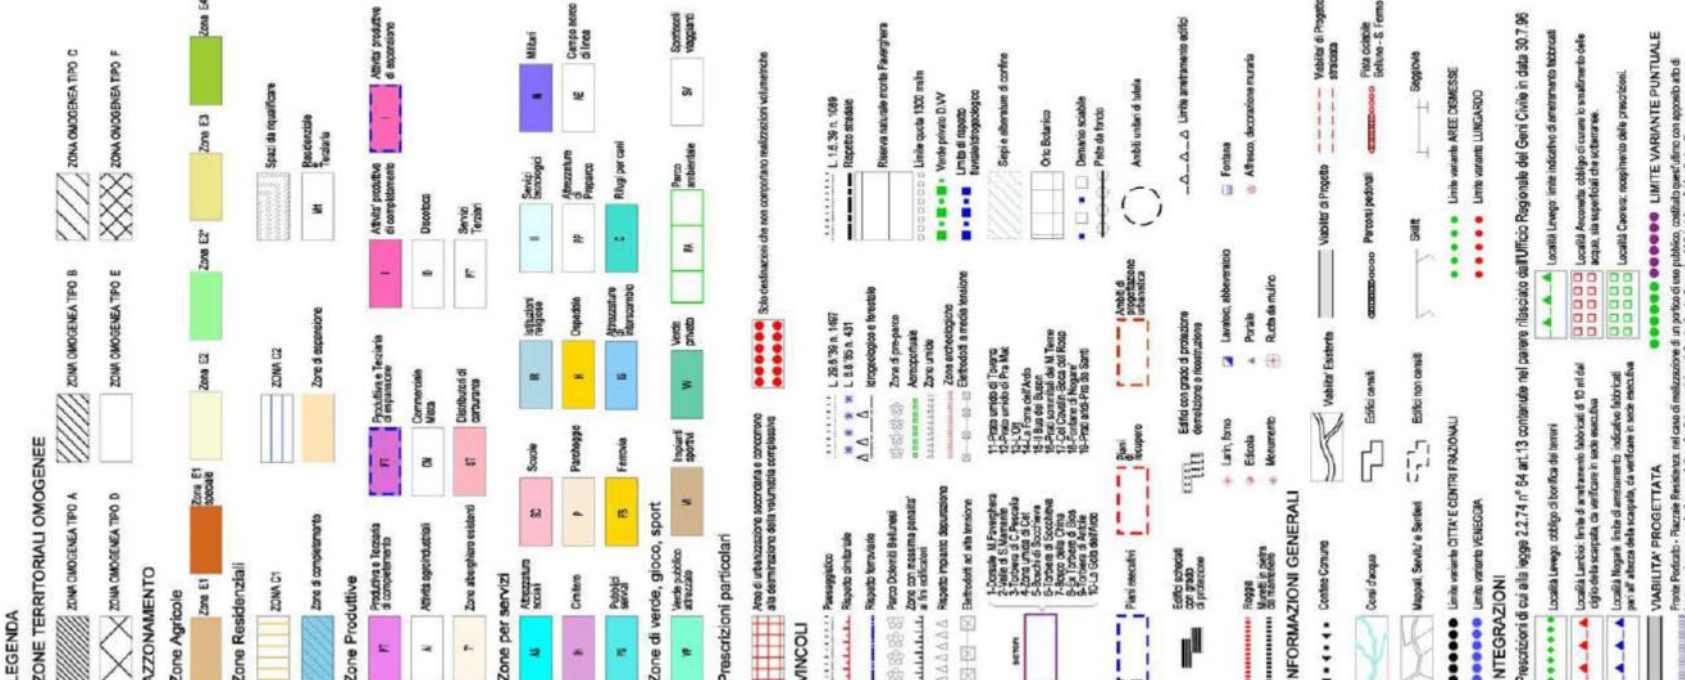

P.R.G.
scala 1:2000

Z.T.O. AGRICOLA E1
Z.T.O. AGRICOLA E2

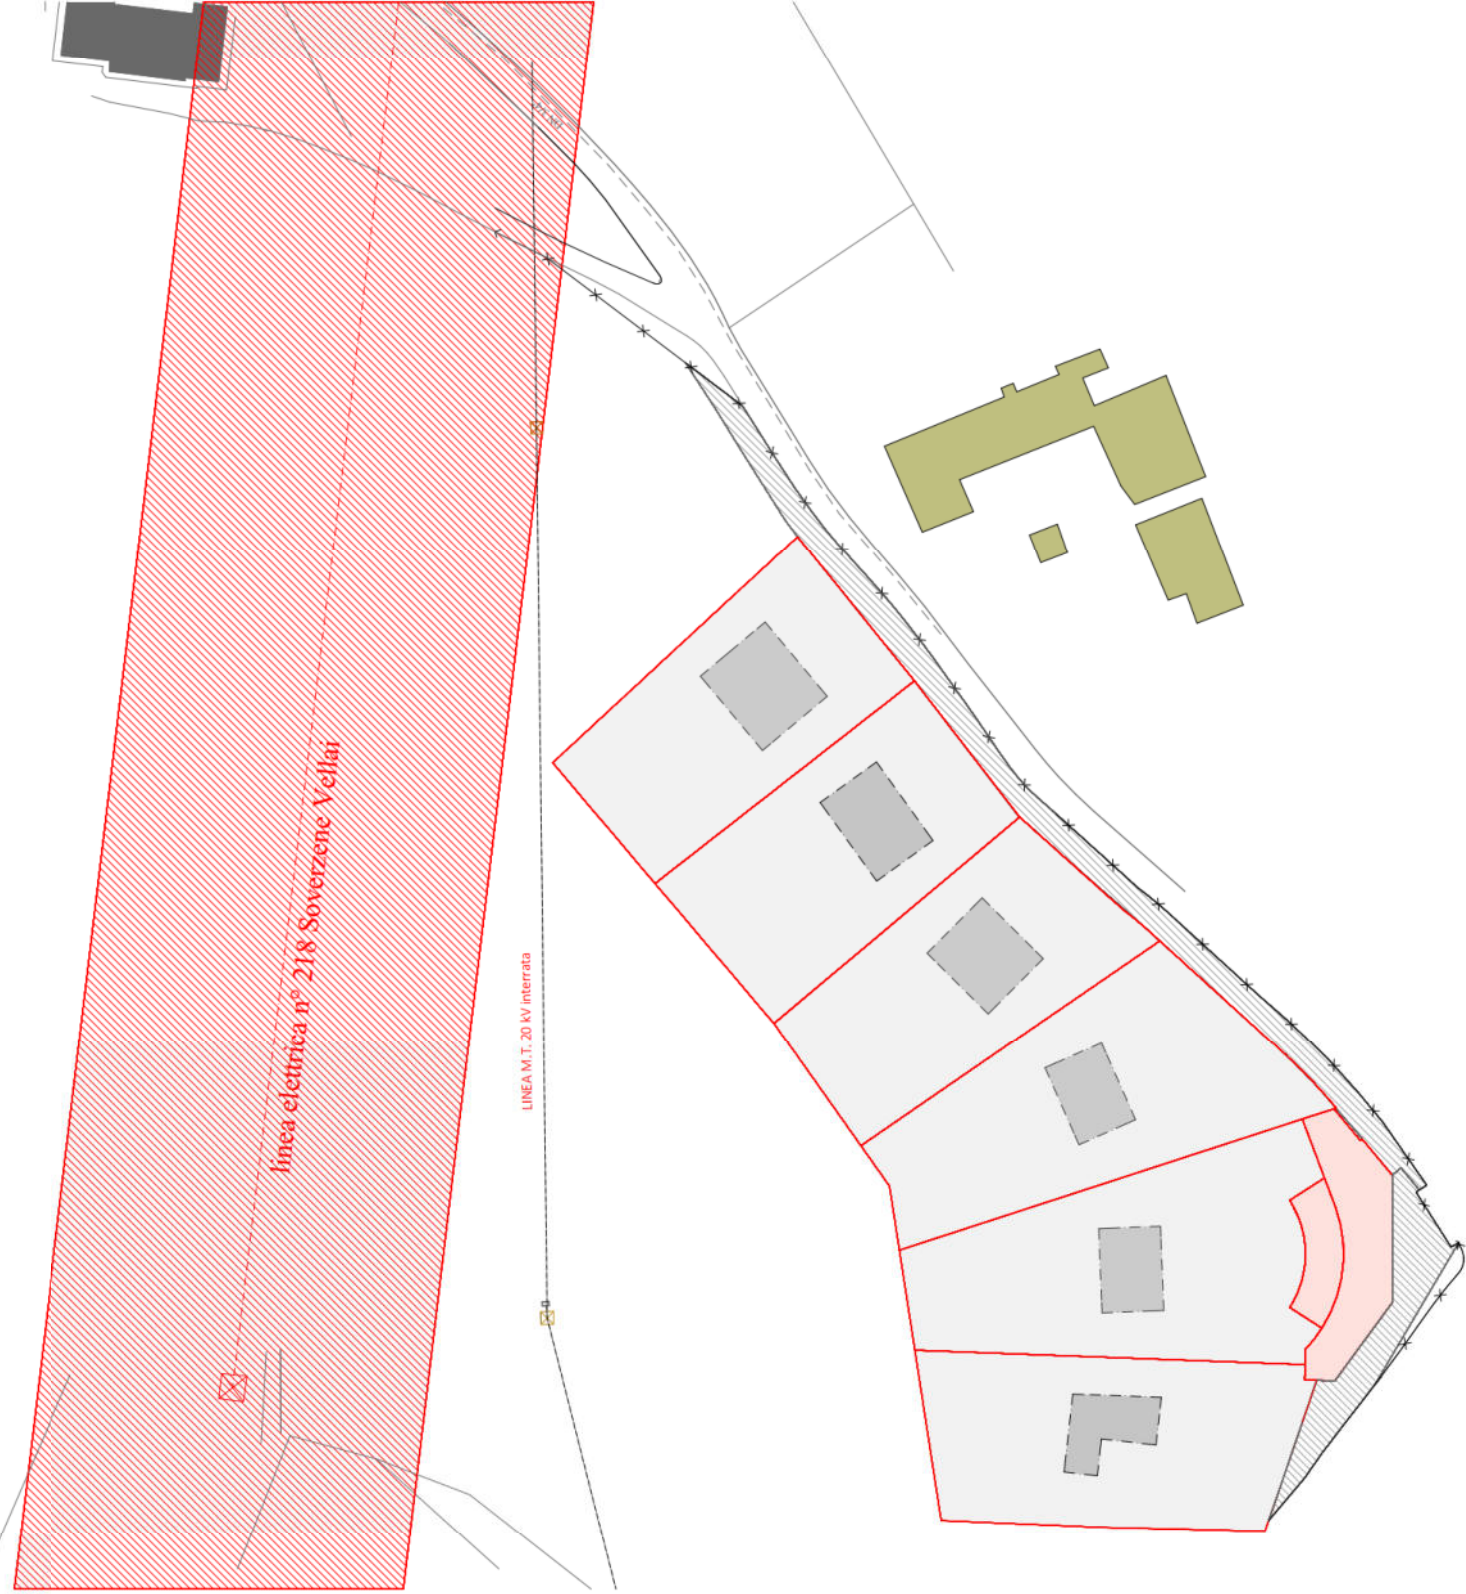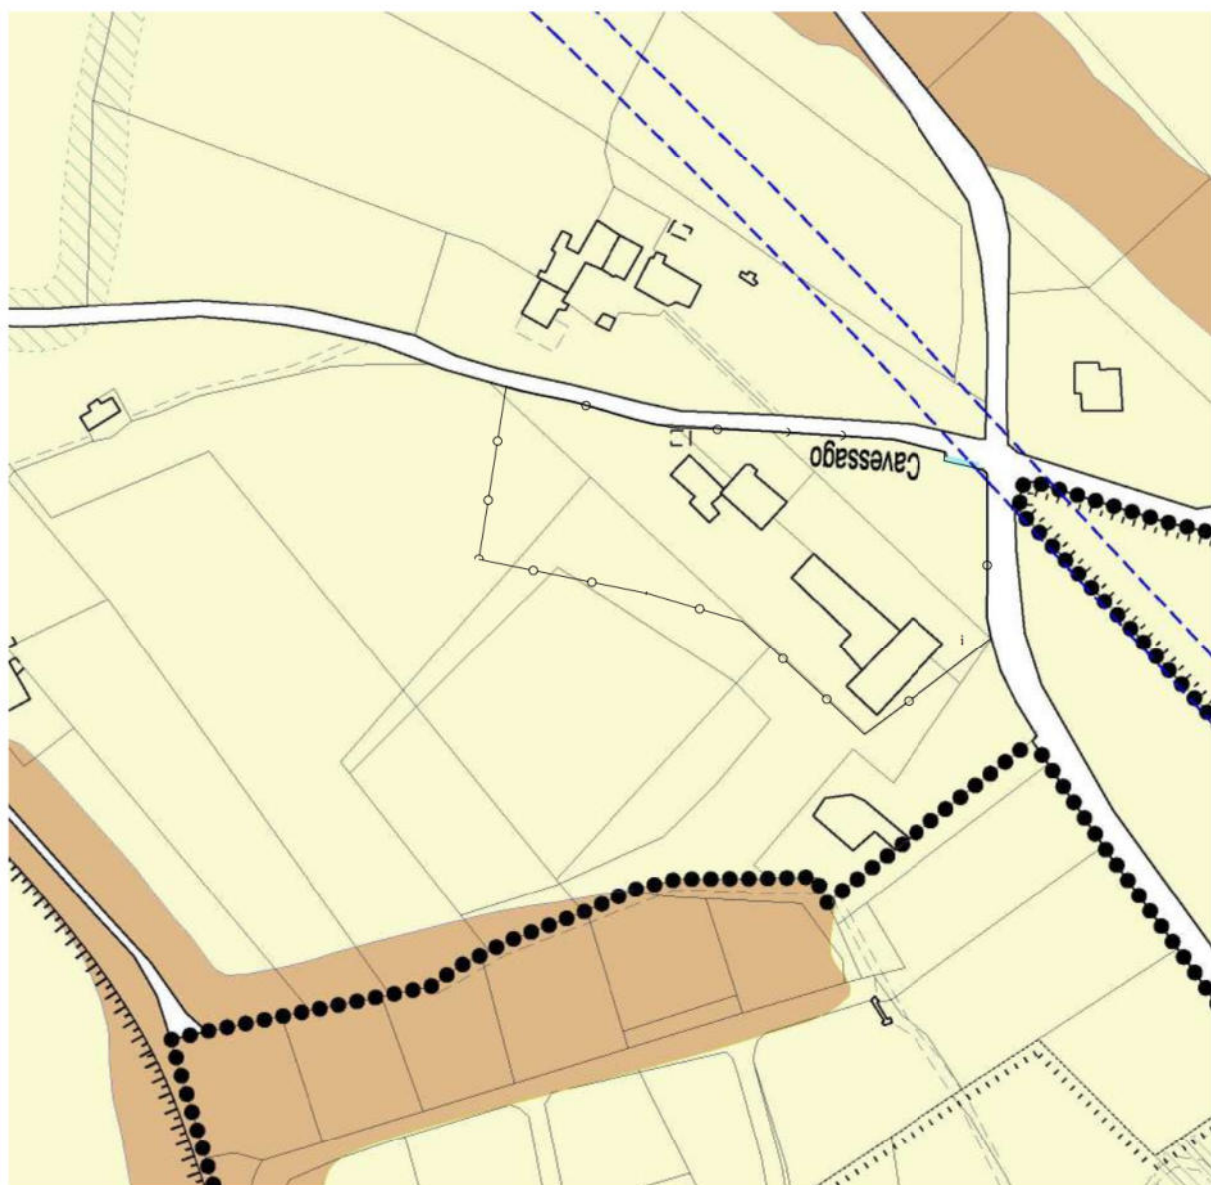

VINCOLI DERIVANTI LINEE ELETTRICHE
scala 1:5000



LEGENDA:
- Estradotto A.T. 200 KV
- n°128 "Sovversive - Vasep"
- Estradotto M.T. 20 KV

In base alla "Valutazione sul campo elettromagnetico" All. I11 che si sviluppa sulla base di rilievi sul campo, risulta che i massimi valori di induzione magnetica rilevati sono inferiori all'obiettivo di qualità indicato in 3 micro Tesla, relativo a nuovi edifici con permanenza superiore alle 4 ore o aree gioco per l'infanzia.

Comune di Belluno	Provincia di Belluno
SOCIETA' AGRICOLA RIZZI DORIANA s.r.l.	
Virante al Piano Urbanistico Attuativo ai sensi dell'art. 3 comma 3° L.R. 14/2009 e S.M.L. IMLOC COL CAVALIER	
LO STATO PRESENTI DEL PUA APPROVATO E INVIATO NELLA PRESENTE VARIANTE INVIATO STATO ATTO	
113	VINCOLI GRAVANTI SULL'AREA VARIANTE 2
19 - M 01	
emissione - 02/2020 revisione - 02/2021 emissione - 14/03/2023 revisione - 14/03/2023	
Architetto Manlio Olivetto	