



|   |                        |   |  |  |  |
|---|------------------------|---|--|--|--|
| Comune di Belluno                                                                                                   |                        | Provincia di Belluno                                                                                       |  |  |  |
|   |                        | SOCIETA' AGRICOLA S.A.S. DI TICHE S.R.L.                                                                   |  |  |  |
| Variante al Piano Urbanistico Attuativo ai sensi dell'art. 3 comma 3° L.R. 14/2009<br>e S.M.I./IN LOC. COL CAVALIER |                        | LO STATO DI PROGETTO DEL PUA, APPROVATO E VIGENTE NELLA PRESENTE VARIANTE DIVENTA LO STATO DI FATTO        |  |  |  |
| P.401<br>A   | sezioni<br>comparativa | scala 1/200                                                                                                |  |  |  |
|   |                        | 19 - M.01                                                                                                  |  |  |  |
|   |                        | emissione: 03.2020<br>emissione: 03.2021<br>emissione: 03.2021<br>emissione: 09.2024<br>emissione: 03.2025 |  |  |  |
|   |                        | Architetto Manlio Olivetto                                                                                 |  |  |  |


SEZIONE TRASVERSALE  
LOTTO 6

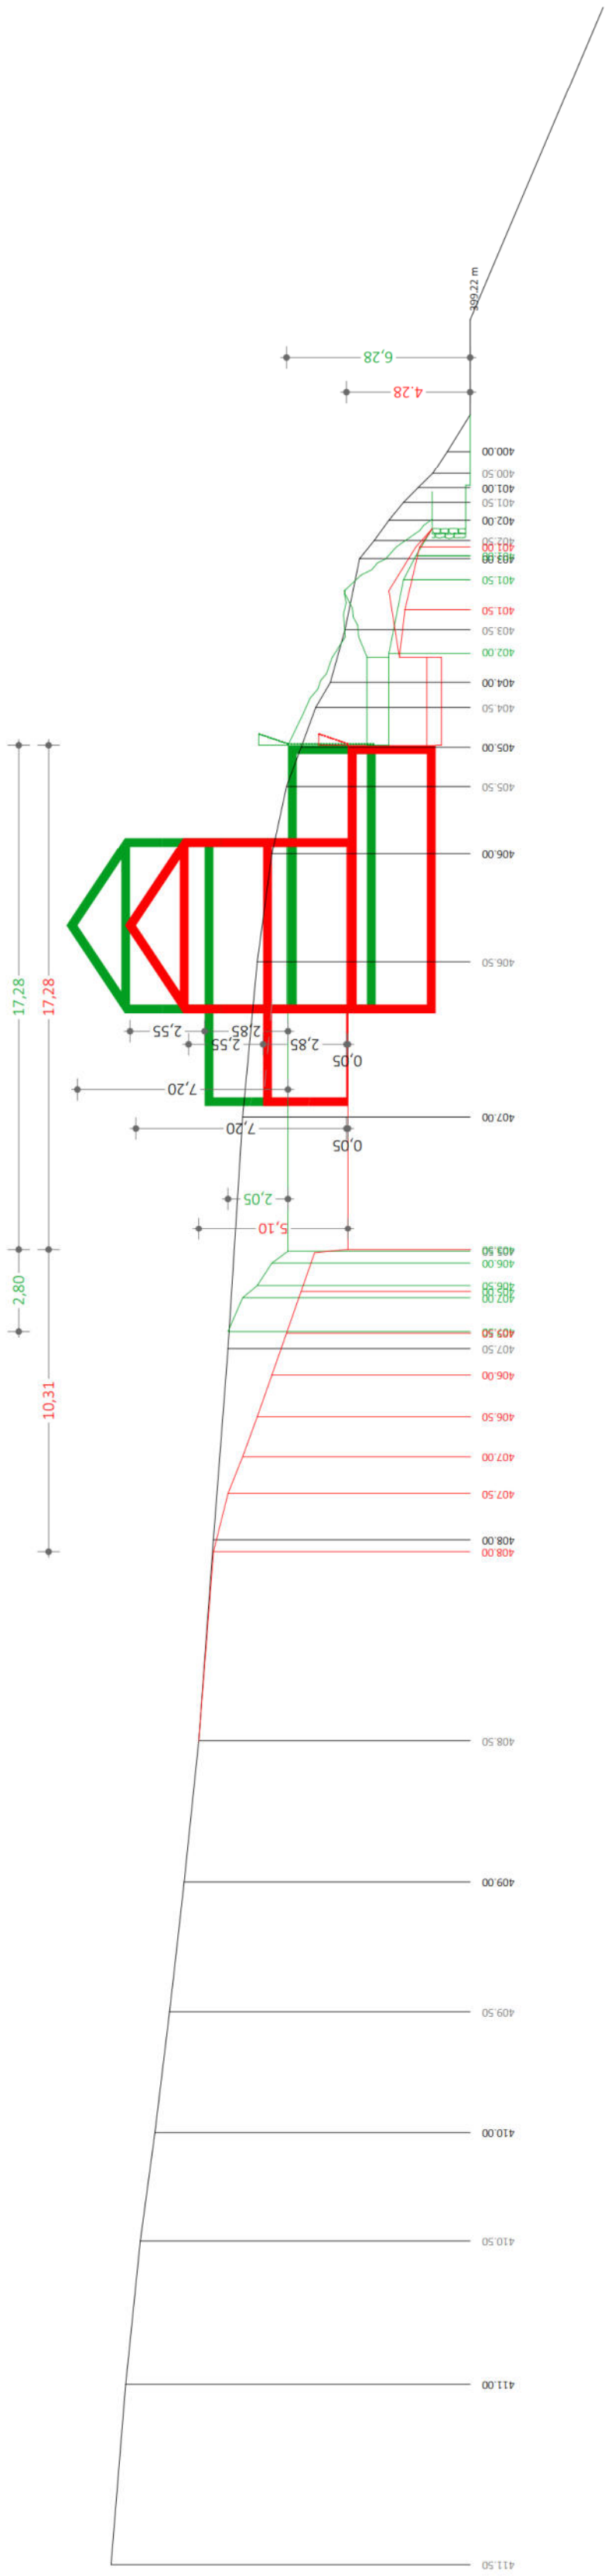


SEZIONE TRASVERSALE  
LOTTO 5

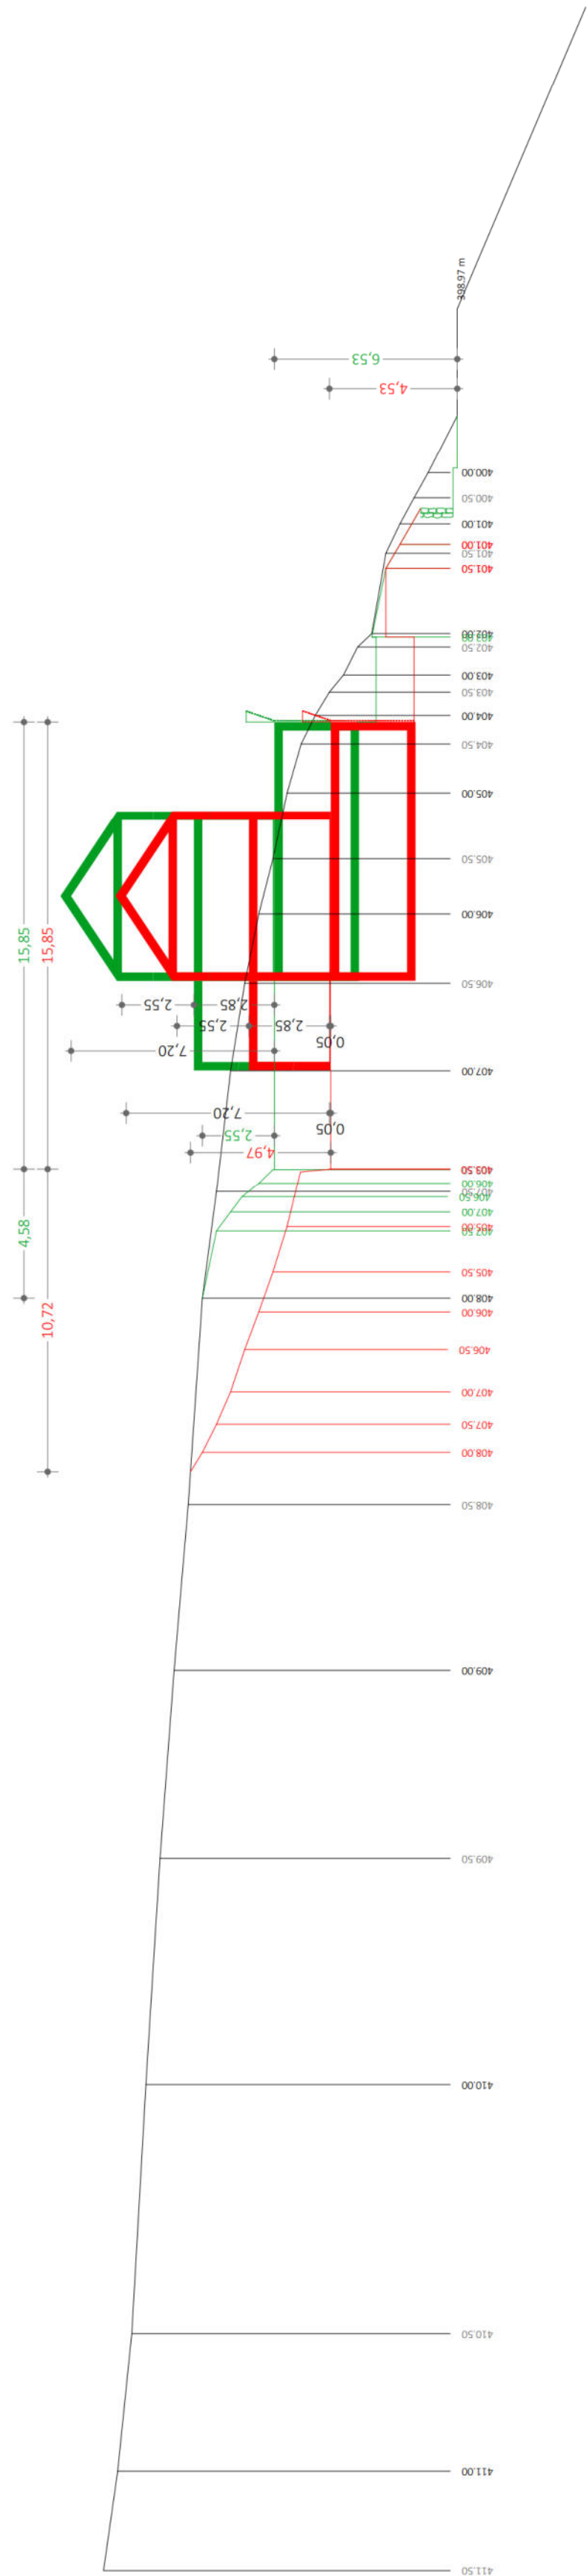


SEZIONE TRASVERSALE  
LOTTO 4

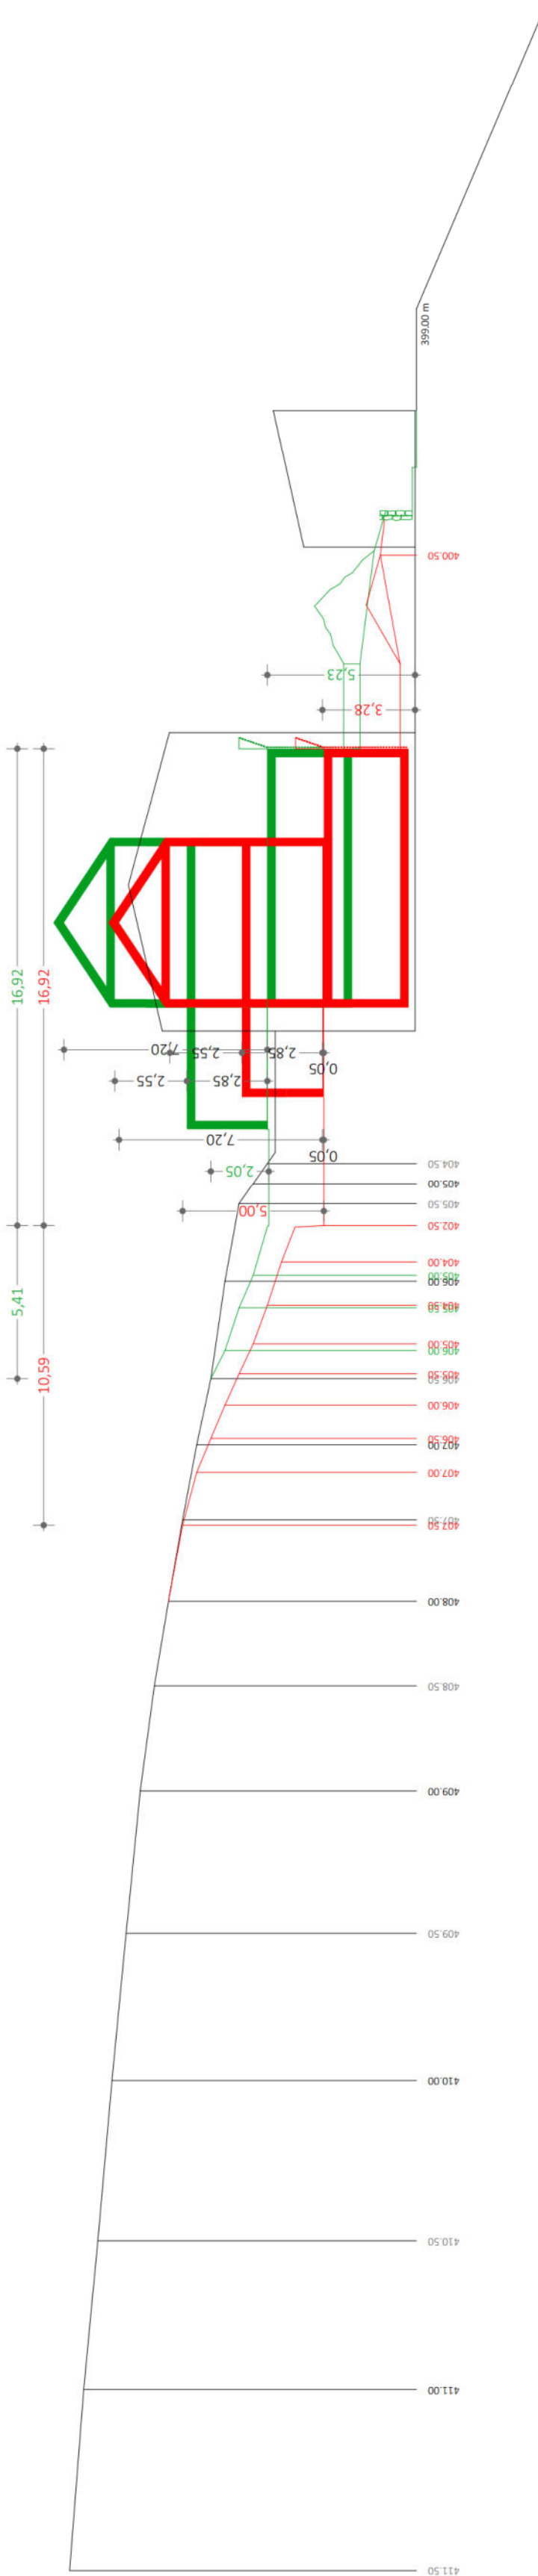


SEZIONE TRASVERSALE  
LOTTO 3

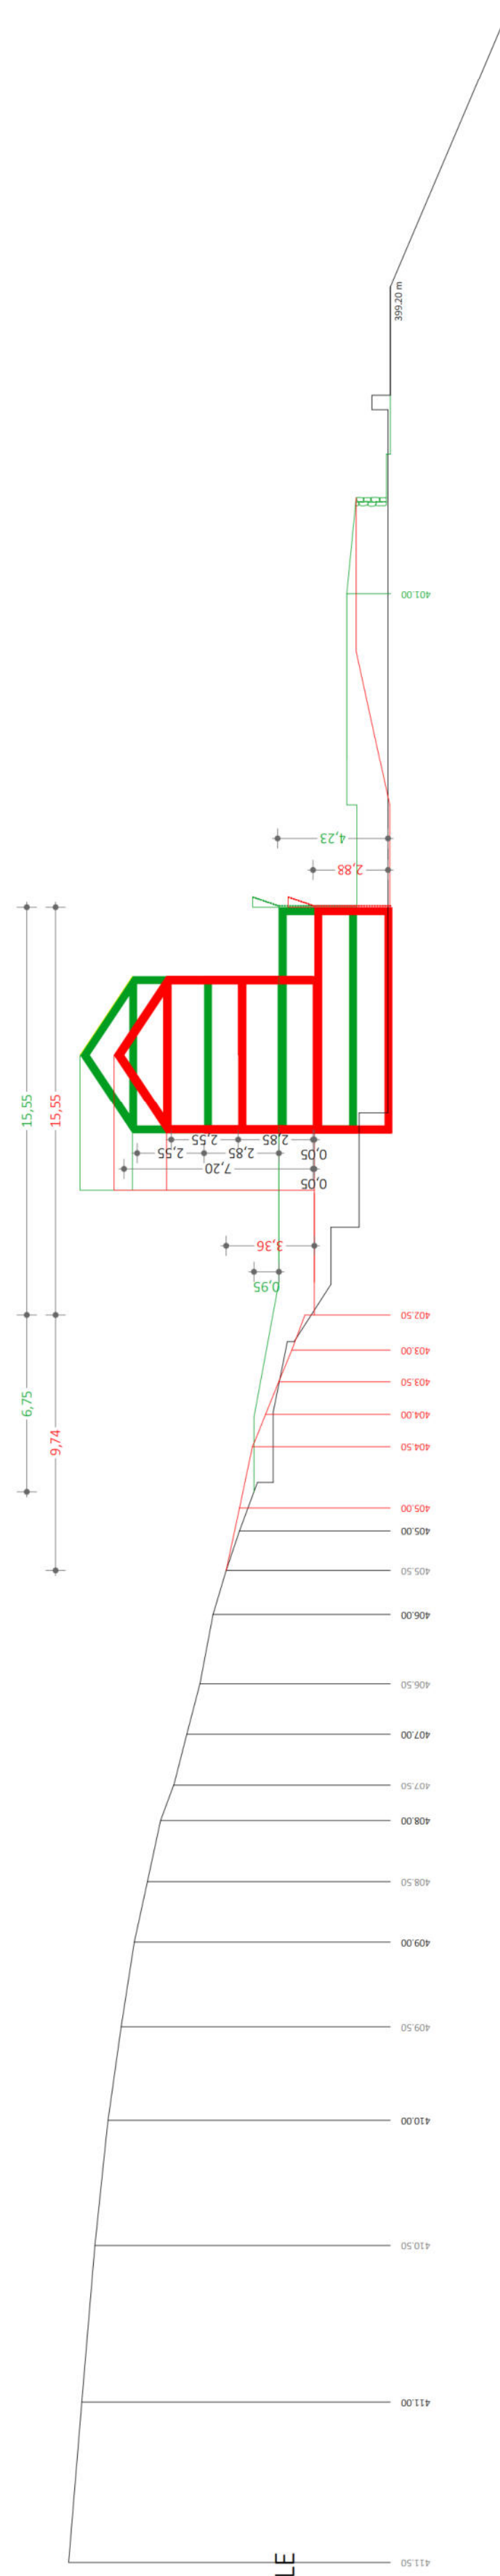


SEZIONE TRASVERSALE  
LOTTO 2

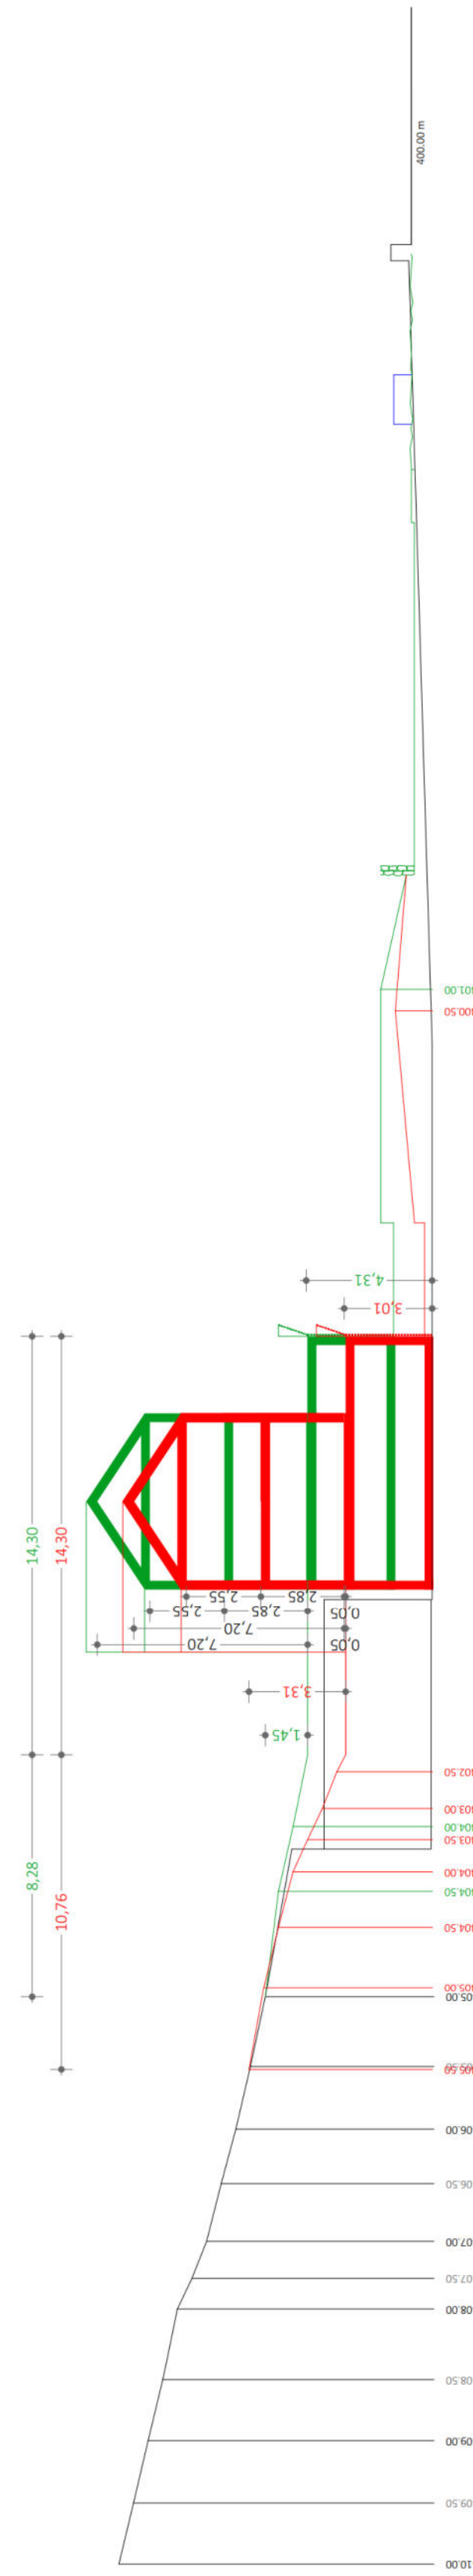

SEZIONE TRASVERSALE  
LOTTO 1

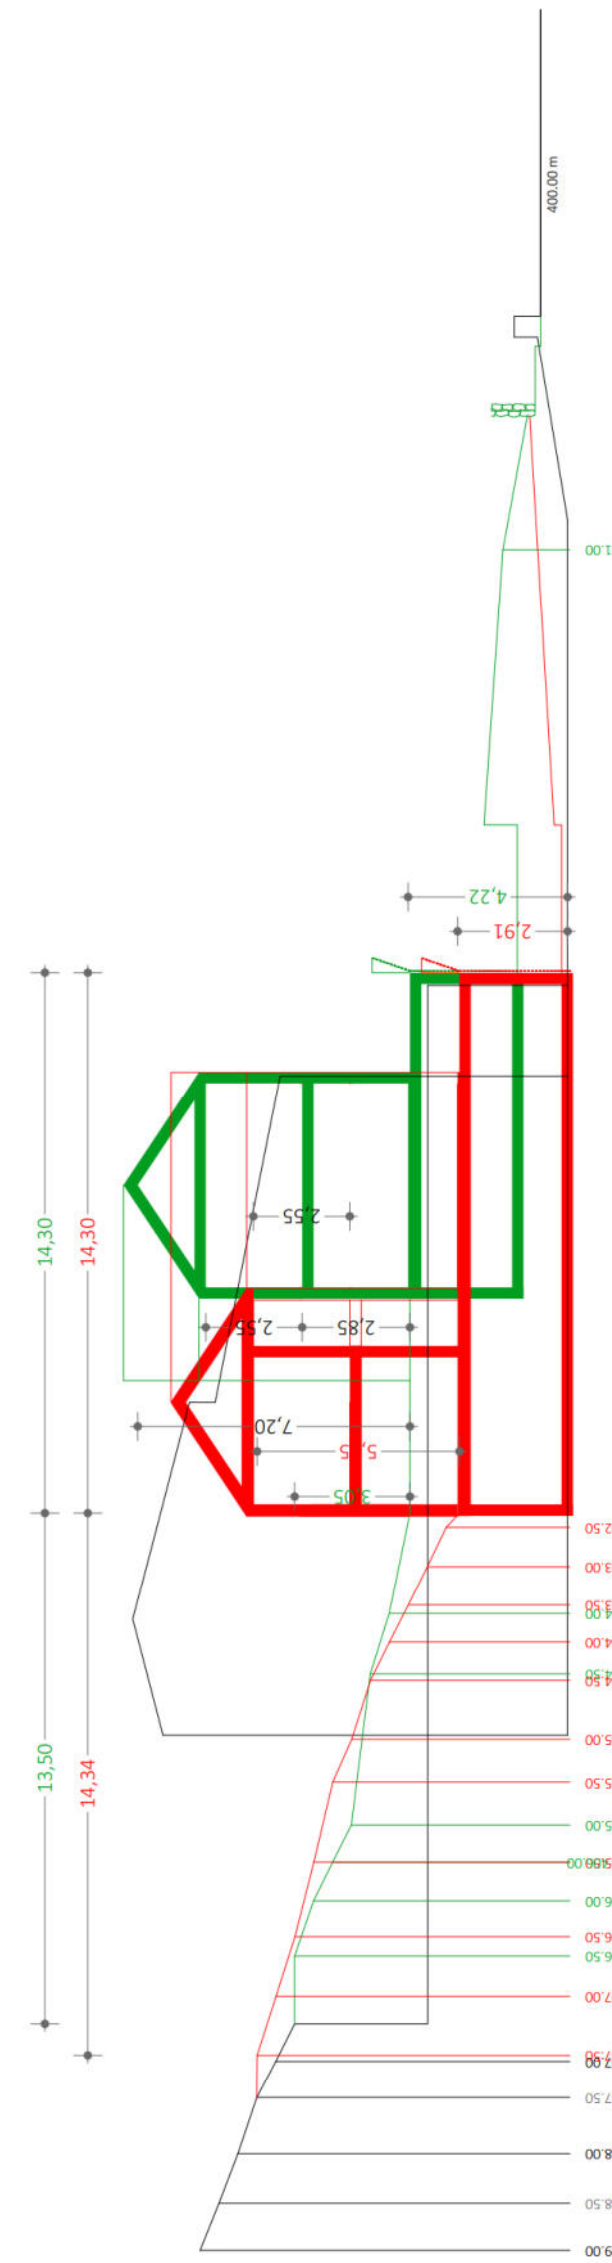

SEZIONE LONGITUDINALE 7

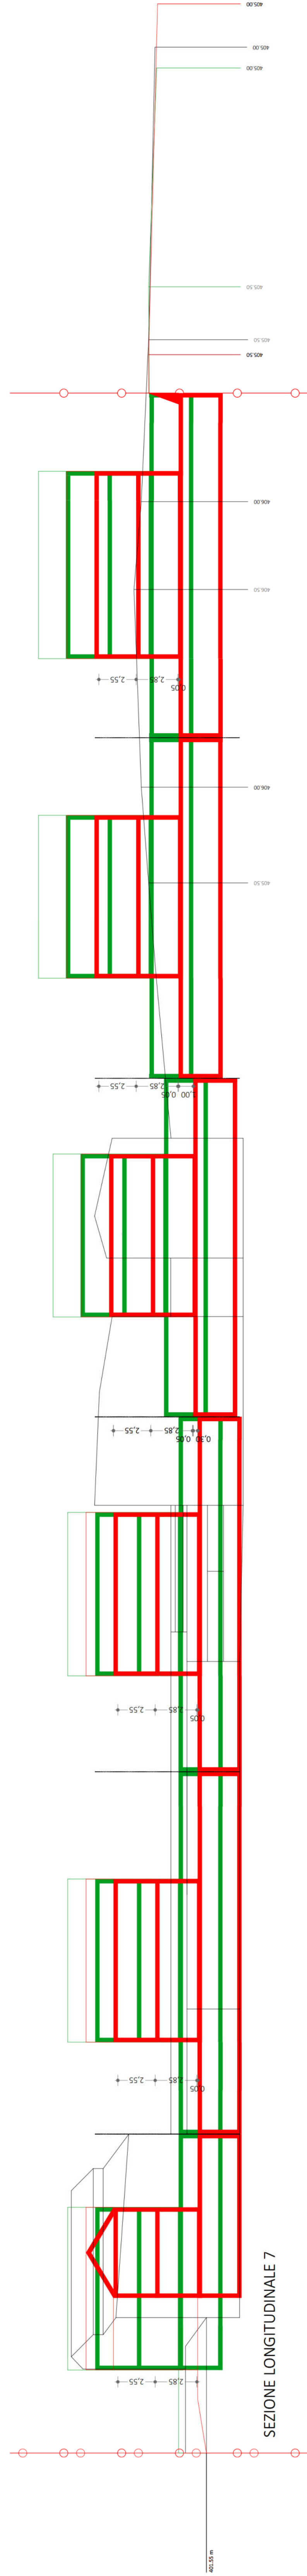

LEGENDA

- STATO DI FATTO  
VARIANTE 1  
VARIANTE 2