


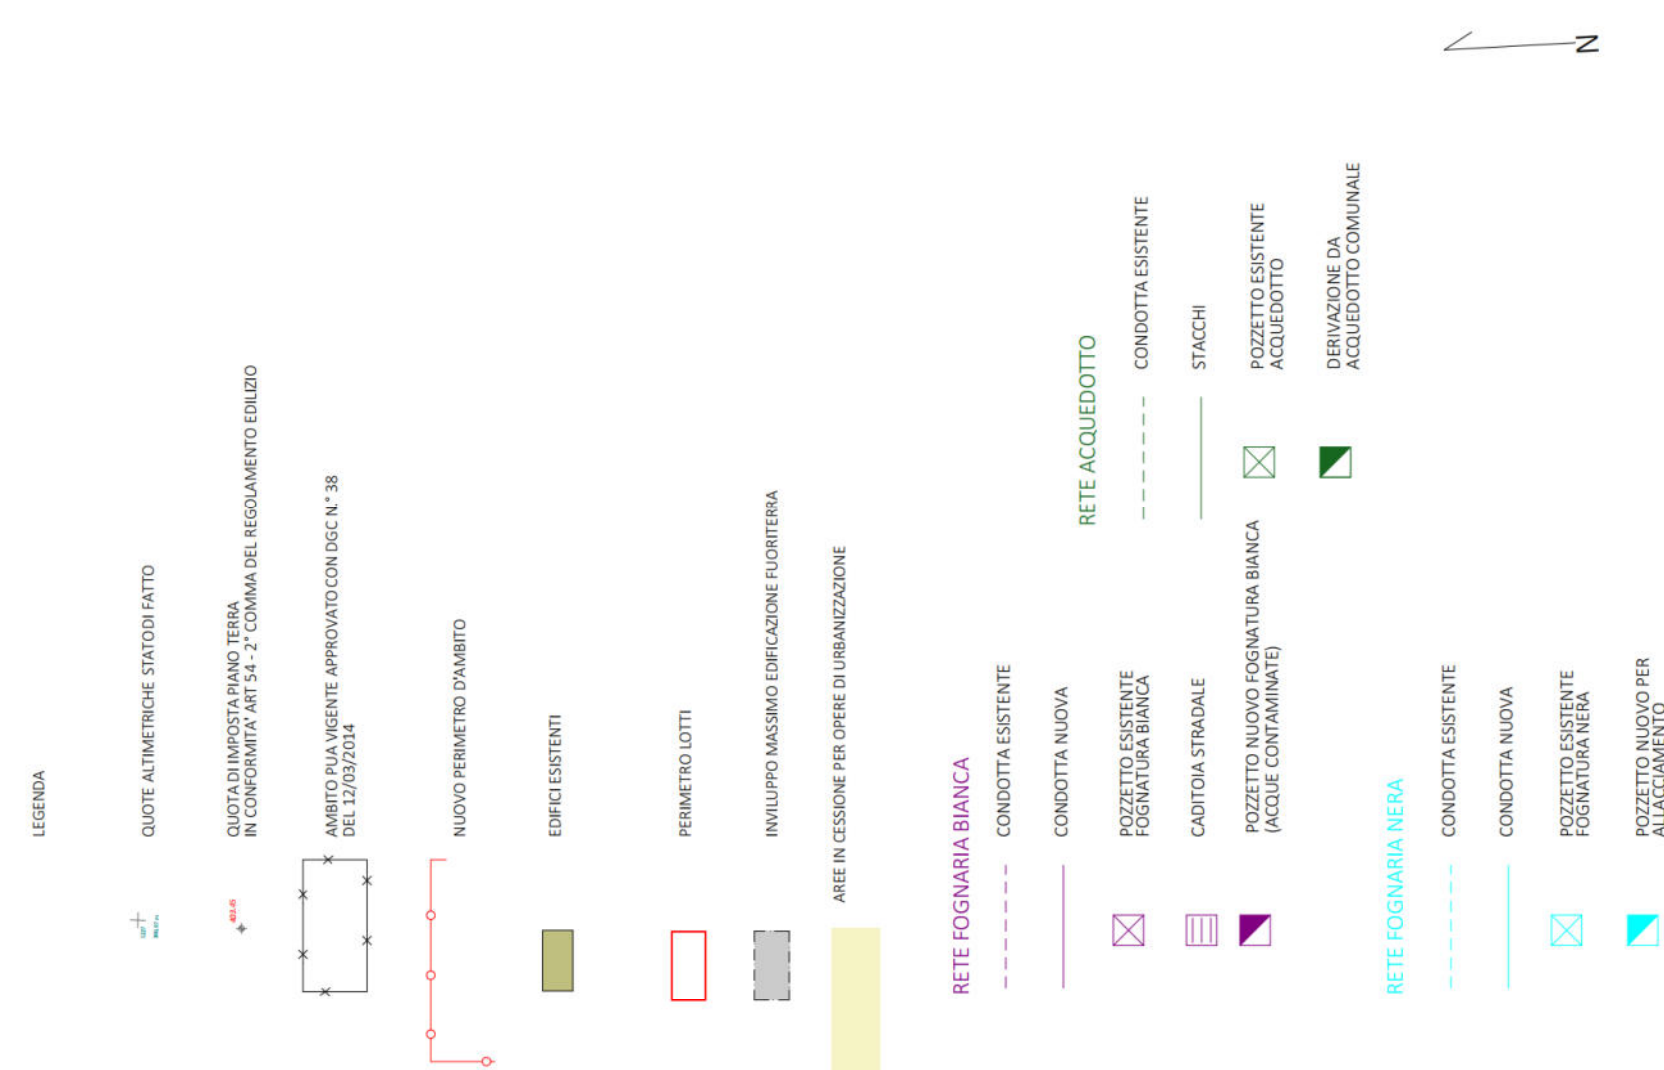

Comune di Belluno		Provincia di Belluno	
Variante al Piano Urbanistico Attuativo ai sensi dell'art. 3 comma 3° l.r. 14/2009 e S.M.I. IN LOC. COL CAVALIER			
USATO DI PROGETTO DEL LUI APPROVATO DALLA PRESENTI VARIANTE ORIGINALE (LA SECONDA E TERZA)			
P 801	STATO DI PROGETTO PIANIMETRIA A RETE acquedotto e fognatura VARIANTE 2	scala 1/500	
		19 - M 01	
		emissione: 09/2020	
		revisione: 09/2024	
		emissione: 09/2024	
		revisione: 11/03/2025	
		emissione: 11/03/2025	
	Architetto Mario Olivetto	emissione: 14/03/2025	