PROGETTISTI

15arch studio associato di architettura

COMMITTENTE

ACL S.R.L. / CAV. GIUSEPPE BUZZATTI DI G. BUZZATTI E C. S.A.S.

OGGETTO

Piano di Recupero "Via Vittorio Veneto" in variante parziale al P.I.

LOCALIZZAZIONE

Via Vittorio Veneto n.144

NUMERO e TITOLO ELABORATO

03

Reti tecnologiche

- Allegati
- Stato di fatto
- Progetto di Piano
- Schema delle opere di urbanizzazione
- Contributo perequativo

SCALA

1 : 200

DATA e NUMERO AGGIORNAMENTO

04.03.2024 agg.4

TIMBRO E FIRMA COMMITTENTE

ACL S.R.L. / CAV. GIUSEPPE BUZZATTI DI G. BUZZATTI E C. S.A.S.

TIMBRO E FIRMA PROGETTISTA

Gianfranco Pole Architetto

Dichiarazione sostitutiva di atto di notorietà (Art. 47 del D.P.R. 445 del 28.12.2000 e ss.m.i.)

PROTOCOLLO INTERNO

011

Gli elaborati grafici contenuti nelle tavole sono di proprietà dello studio esecutore e non possono essere riprodotti o copiati conseguentemente non ne è data autorizzazione anche nella visione ai sensi del L.633/941 e 633

COMUNE DI BELLUNO
AMBITO TERRITORIALE OMOGENEO TERRITORIO
Area Urbanistica, Mobilità e pubblici per la mobilità

PUA IN VARIANTE AL PI - CODICE: 100142

ARMONIZZAZIONE DEL PRG AL PATI COMUNALE
COMUNE DI BELLUNO, ANTEMO

APPROVAZIONE DELIBERA DI CONSIGLIO COMUNALE N. 39 DEL 26/03/2024

Legenda

Lotto 1
Lotto 2
Opere di urbanizzazione ex Tav 02)

Illuminazione
Esistente
- Palo
- Proiettore

In progetto
- Cavidotti
- Proiettore, senza header e variabile
- Palo per illuminazione stradale / area a parcheggio
- Palo per illuminazione percorsi ciclopedonali
- Paline per attraversamento pedonale in sicurezza con lampade

Rete elettrica
In progetto
- Cavidotti
- Proiettore, senza header e variabile
- Cassonetto ricarica veicoli elettrici
- Predisposizione linea cassonetto ricarica veicoli elettrici

Rete telefonica
Esistente
- Palo

In progetto
- Nota
- Cavidotto 4X 90 per fibra ottica
- Pozzetti
- Cassetta di derivazione

Rete gas metano
Esistente
- Nota

Acquedotto
Esistente
- Nota

Rete acque meteoriche
Esistente
- Caditoia

In progetto
- Caditoia
- Nota
- Pozzetto di ispezione

Fognatura
Esistente
- Nota

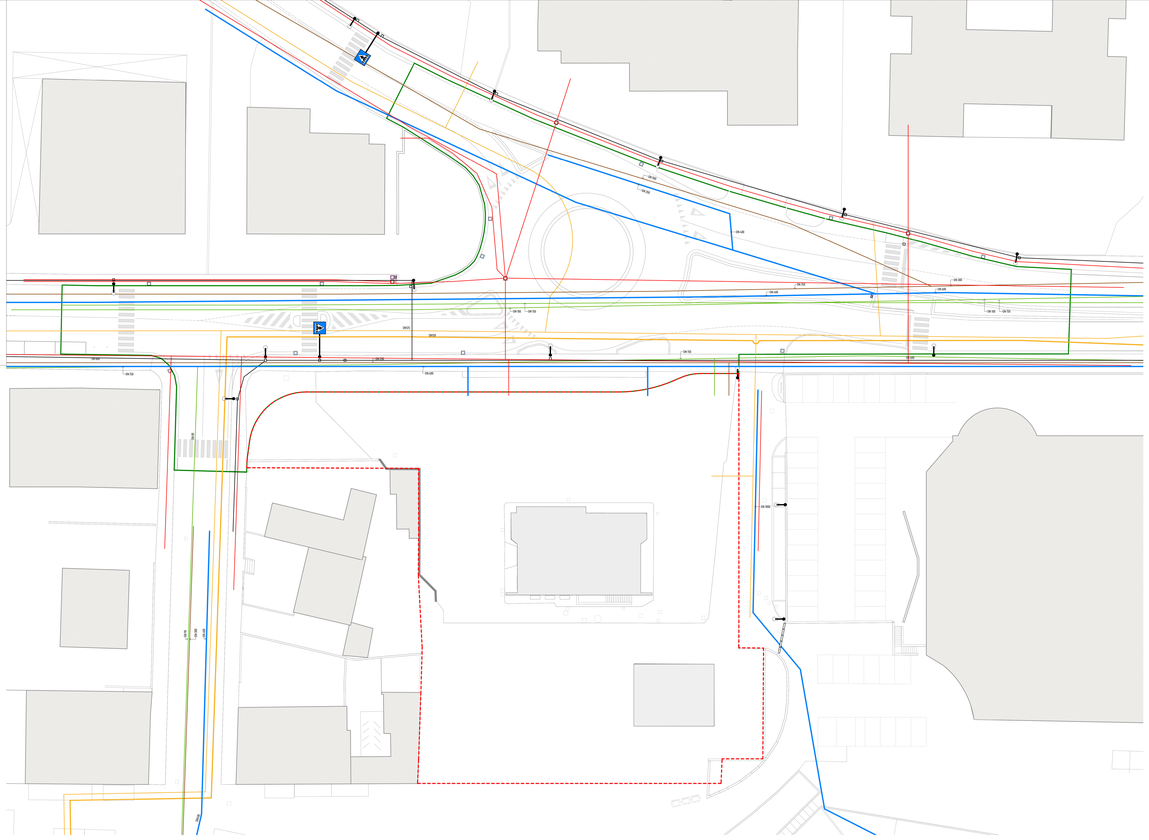

Planimetria stato di fatto con indicate le reti esistenti

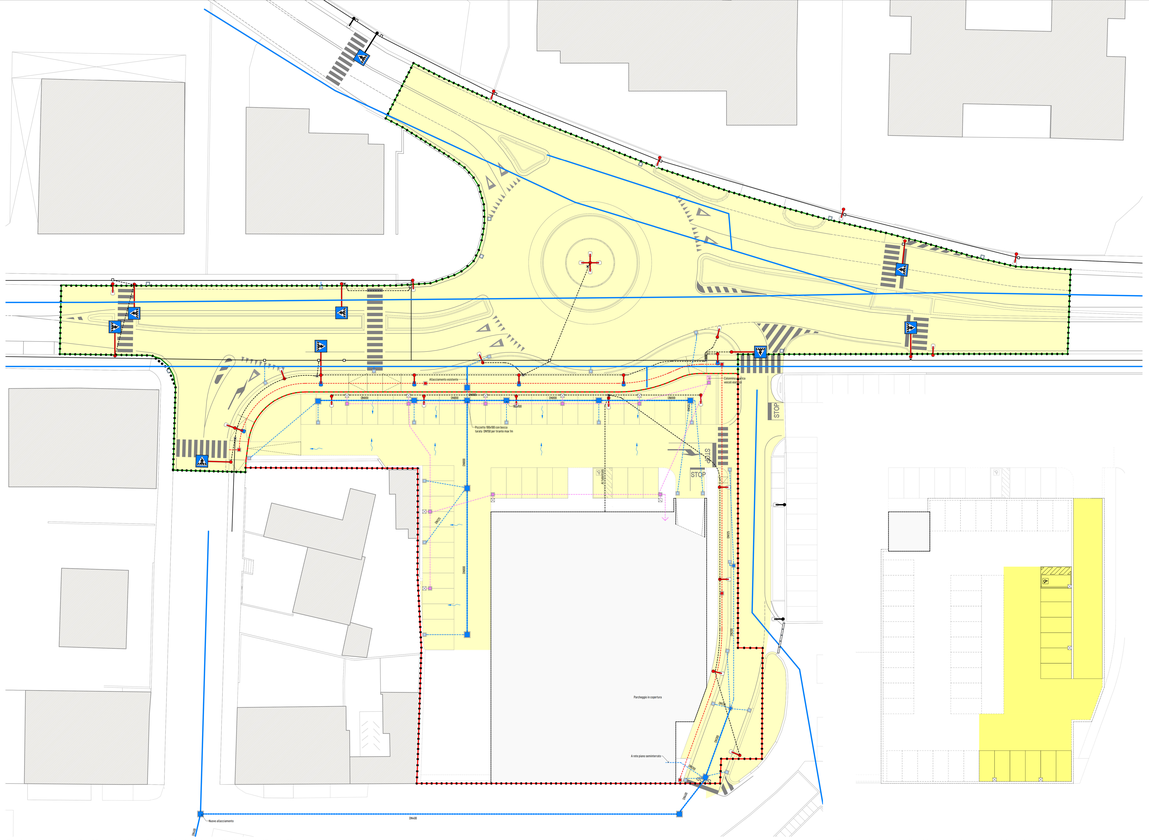

Planimetria generale d'ambito con indicate le previsioni di piano a livello di via Vittorio Veneto

Planimetria generale d'ambito con indicate le previsioni al piano primo