




SEZIONE A-A

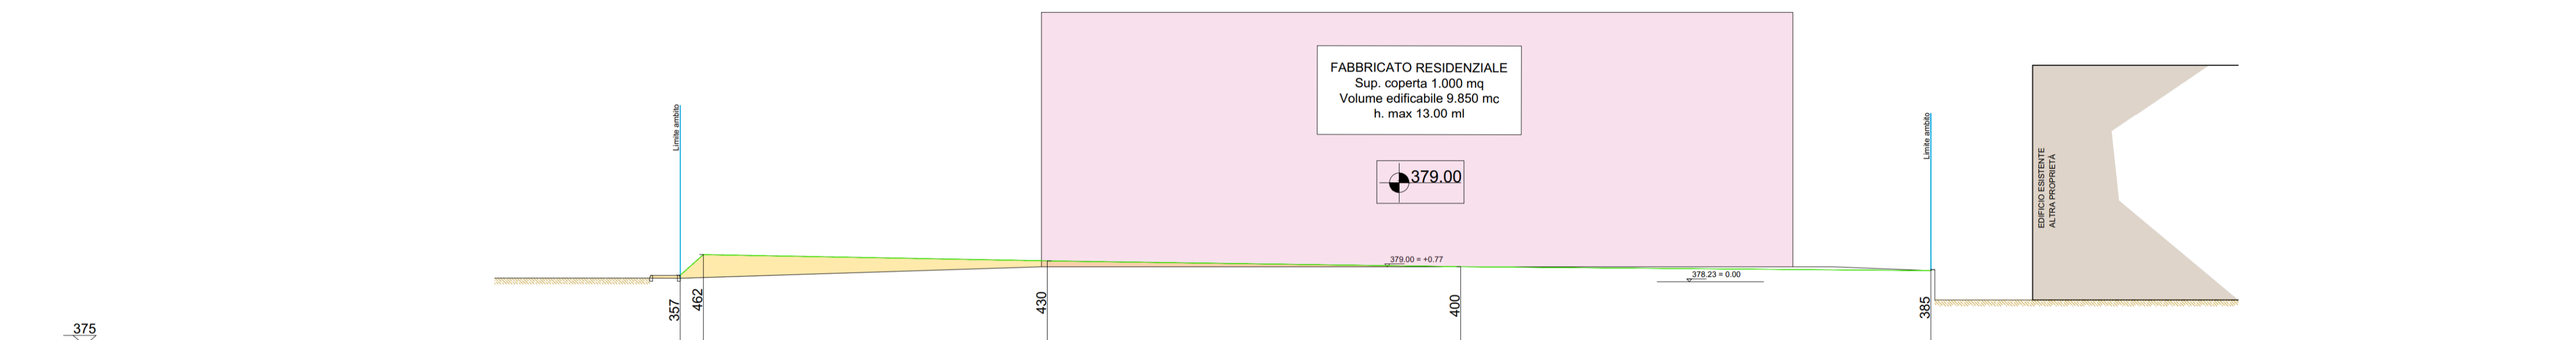

SEZIONE B-B

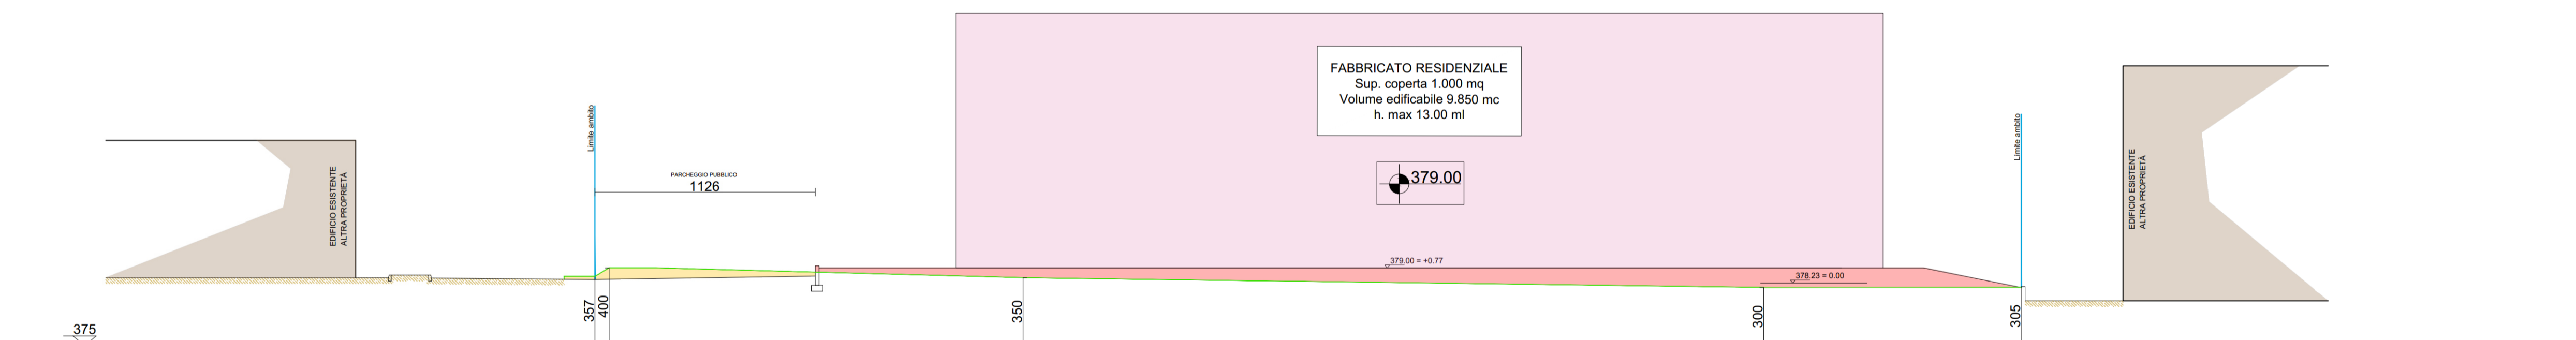


SEZIONE C-C

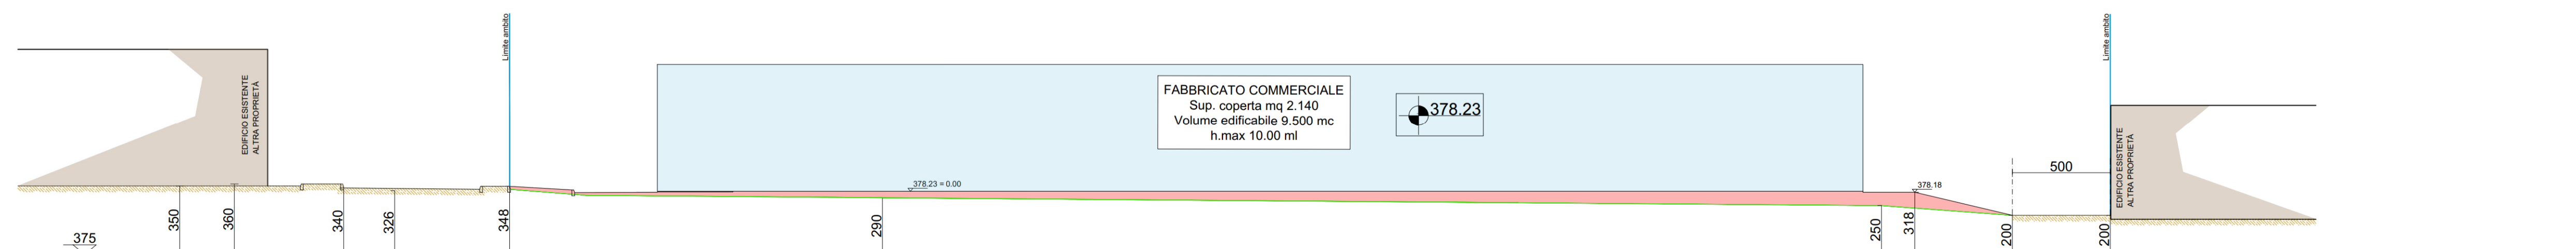

SEZIONE D-D

STERRI
RIPORTI

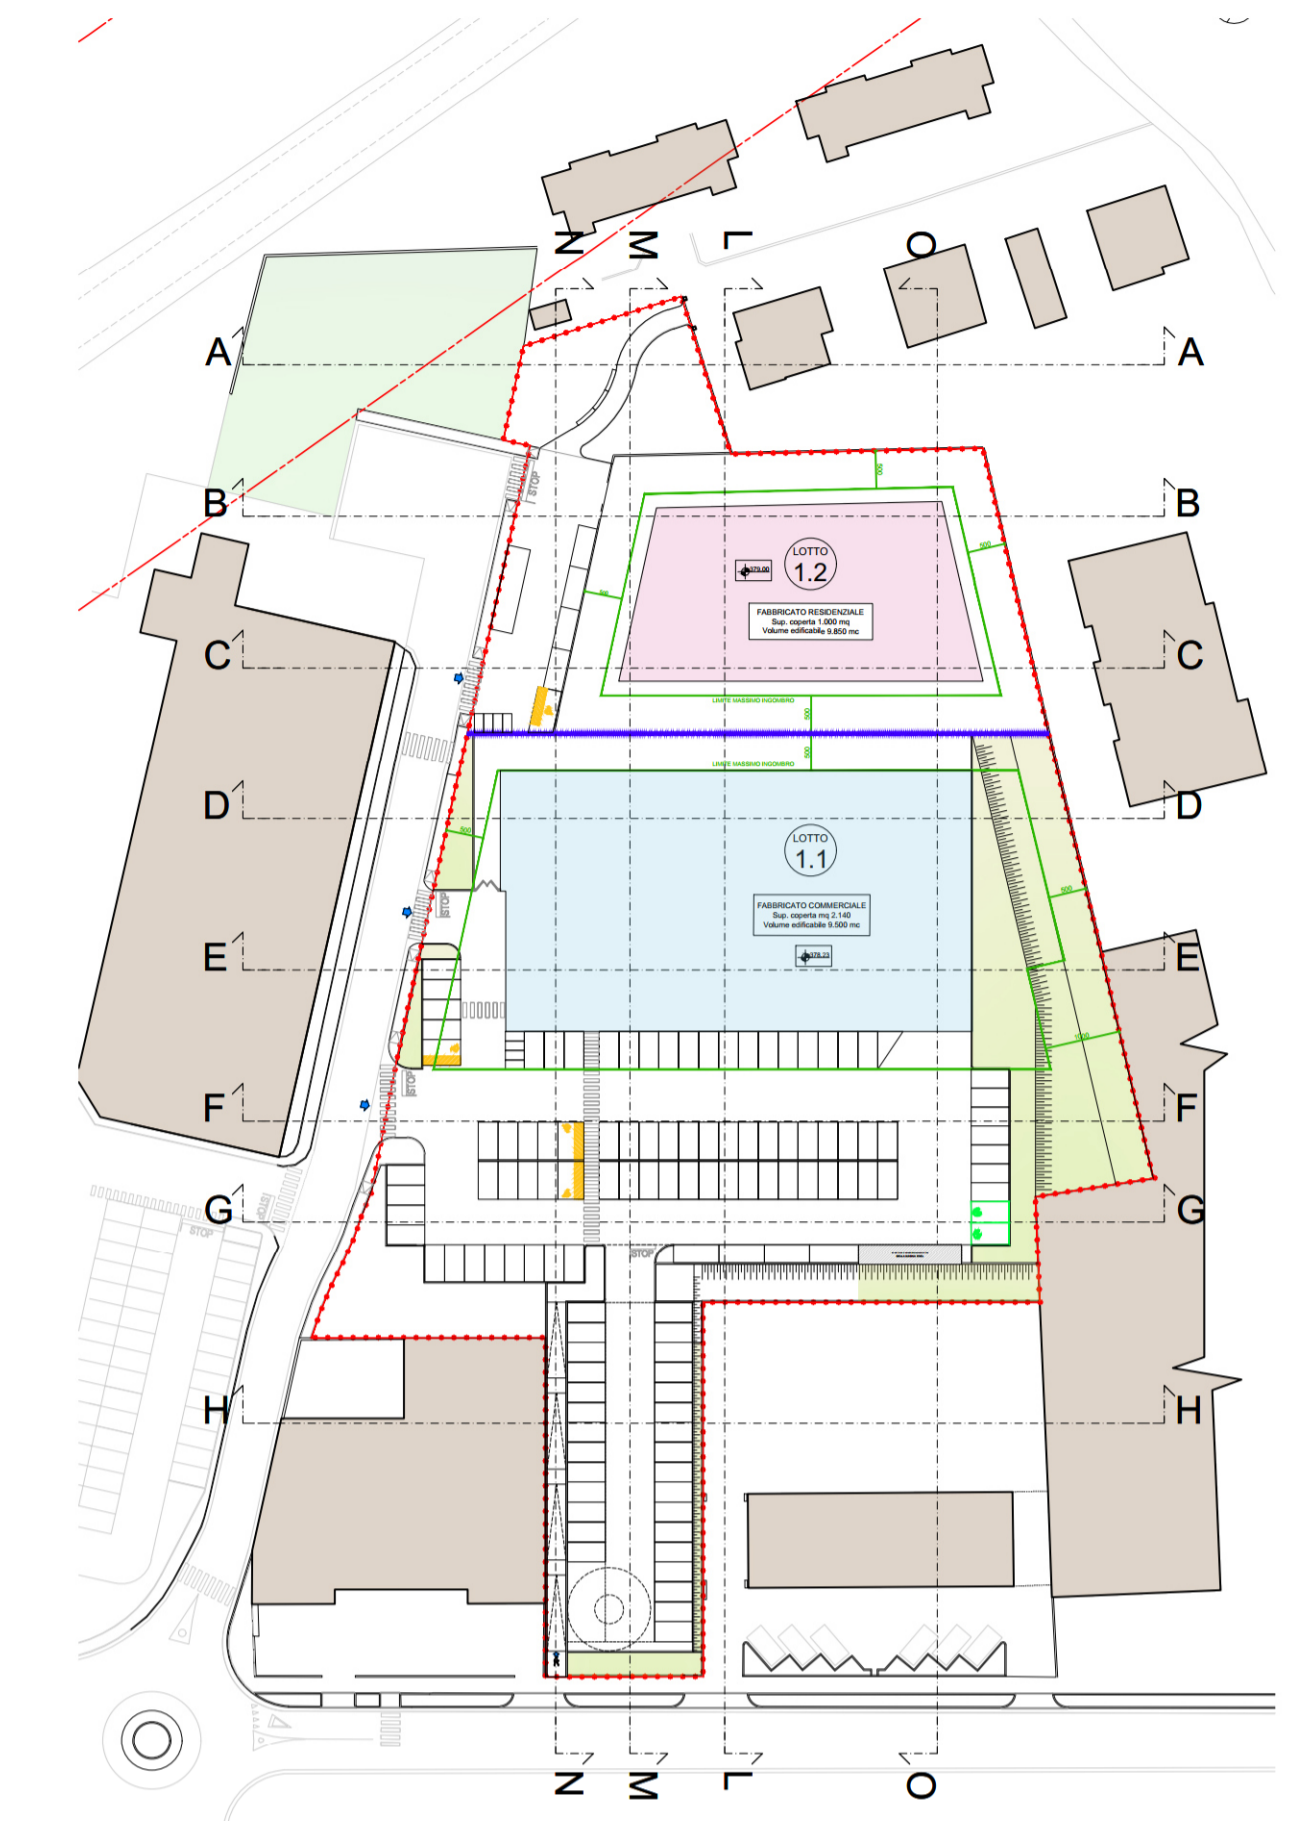

STUDI FERRARI - CANTON INGENGERIA ARCHITETTURA URBANISTICA

**COMUNE DI BELLUNO
PROVINCIA DI BELLUNO**

**VARIANTE ALLO STRALCIO 1 DEL PIANO URBANISTICO ATTUATIVO
IN ZONA C.R.T DI VIA VITTORIO VENETO
(approvato con delibera di Giunta Comunale n. 210 del 19/10/2023)**

proprietà: BELLUNO 2 S.R.L.	progetto: STUDI FERRARI CANTON		
file name:	scala/scale: 1:200	data/date: marzo 2026	tav. n°:
oggetto/object: SEZIONI DI PROGETTO			9a REV 01

SOSTITUISCE LA TAVOLA N. 9a