




SEZIONE E-E

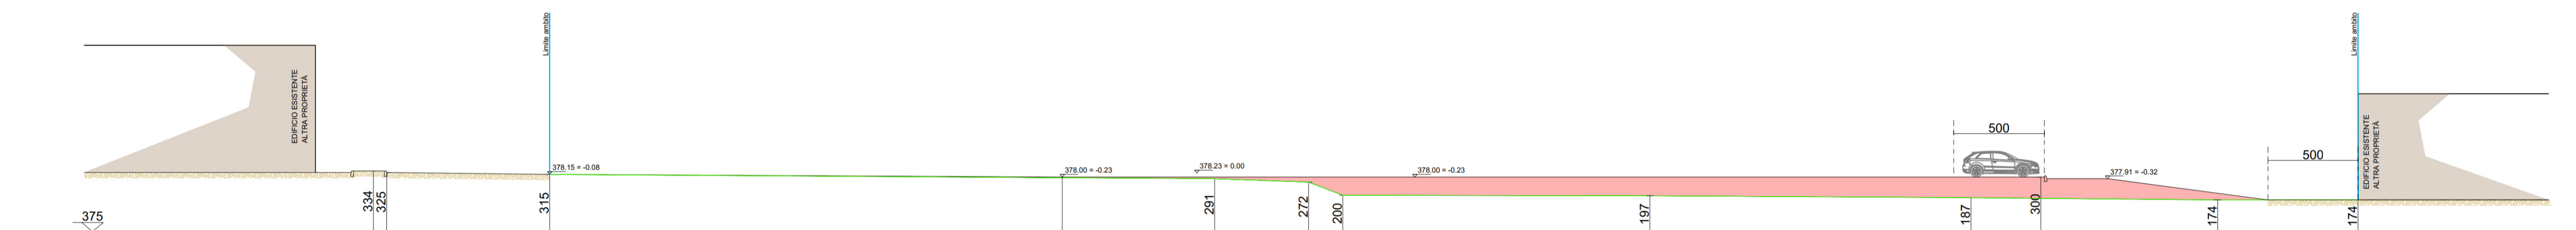

SEZIONE F-F

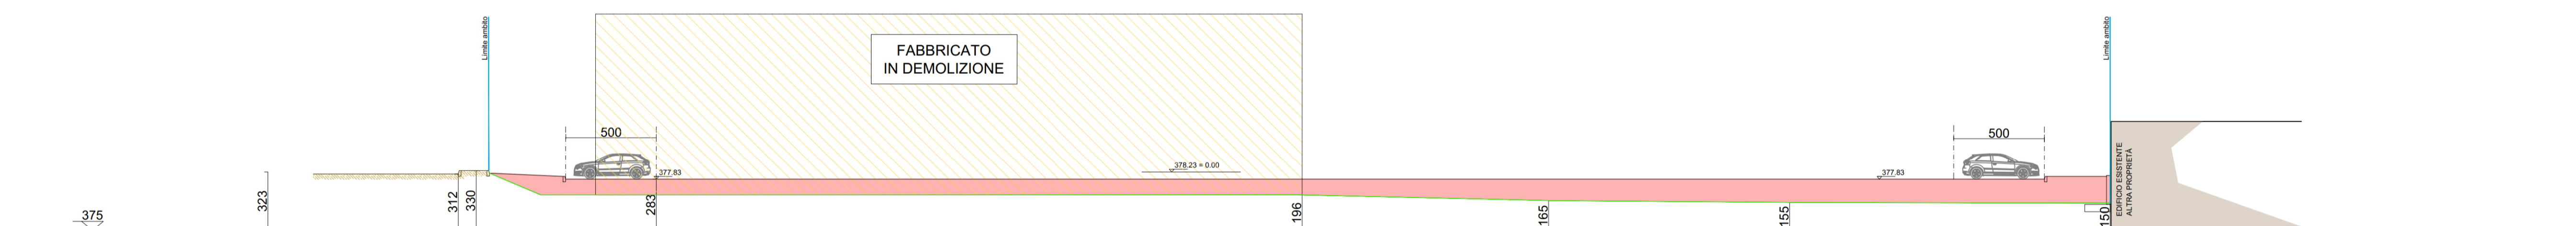


SEZIONE G-G

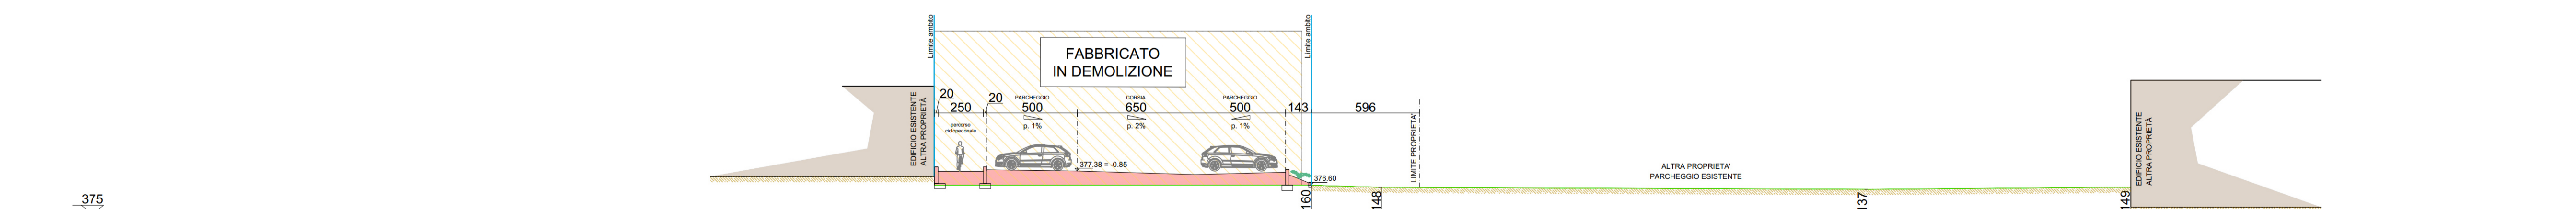

SEZIONE H-H

STERRI
RIPORTI

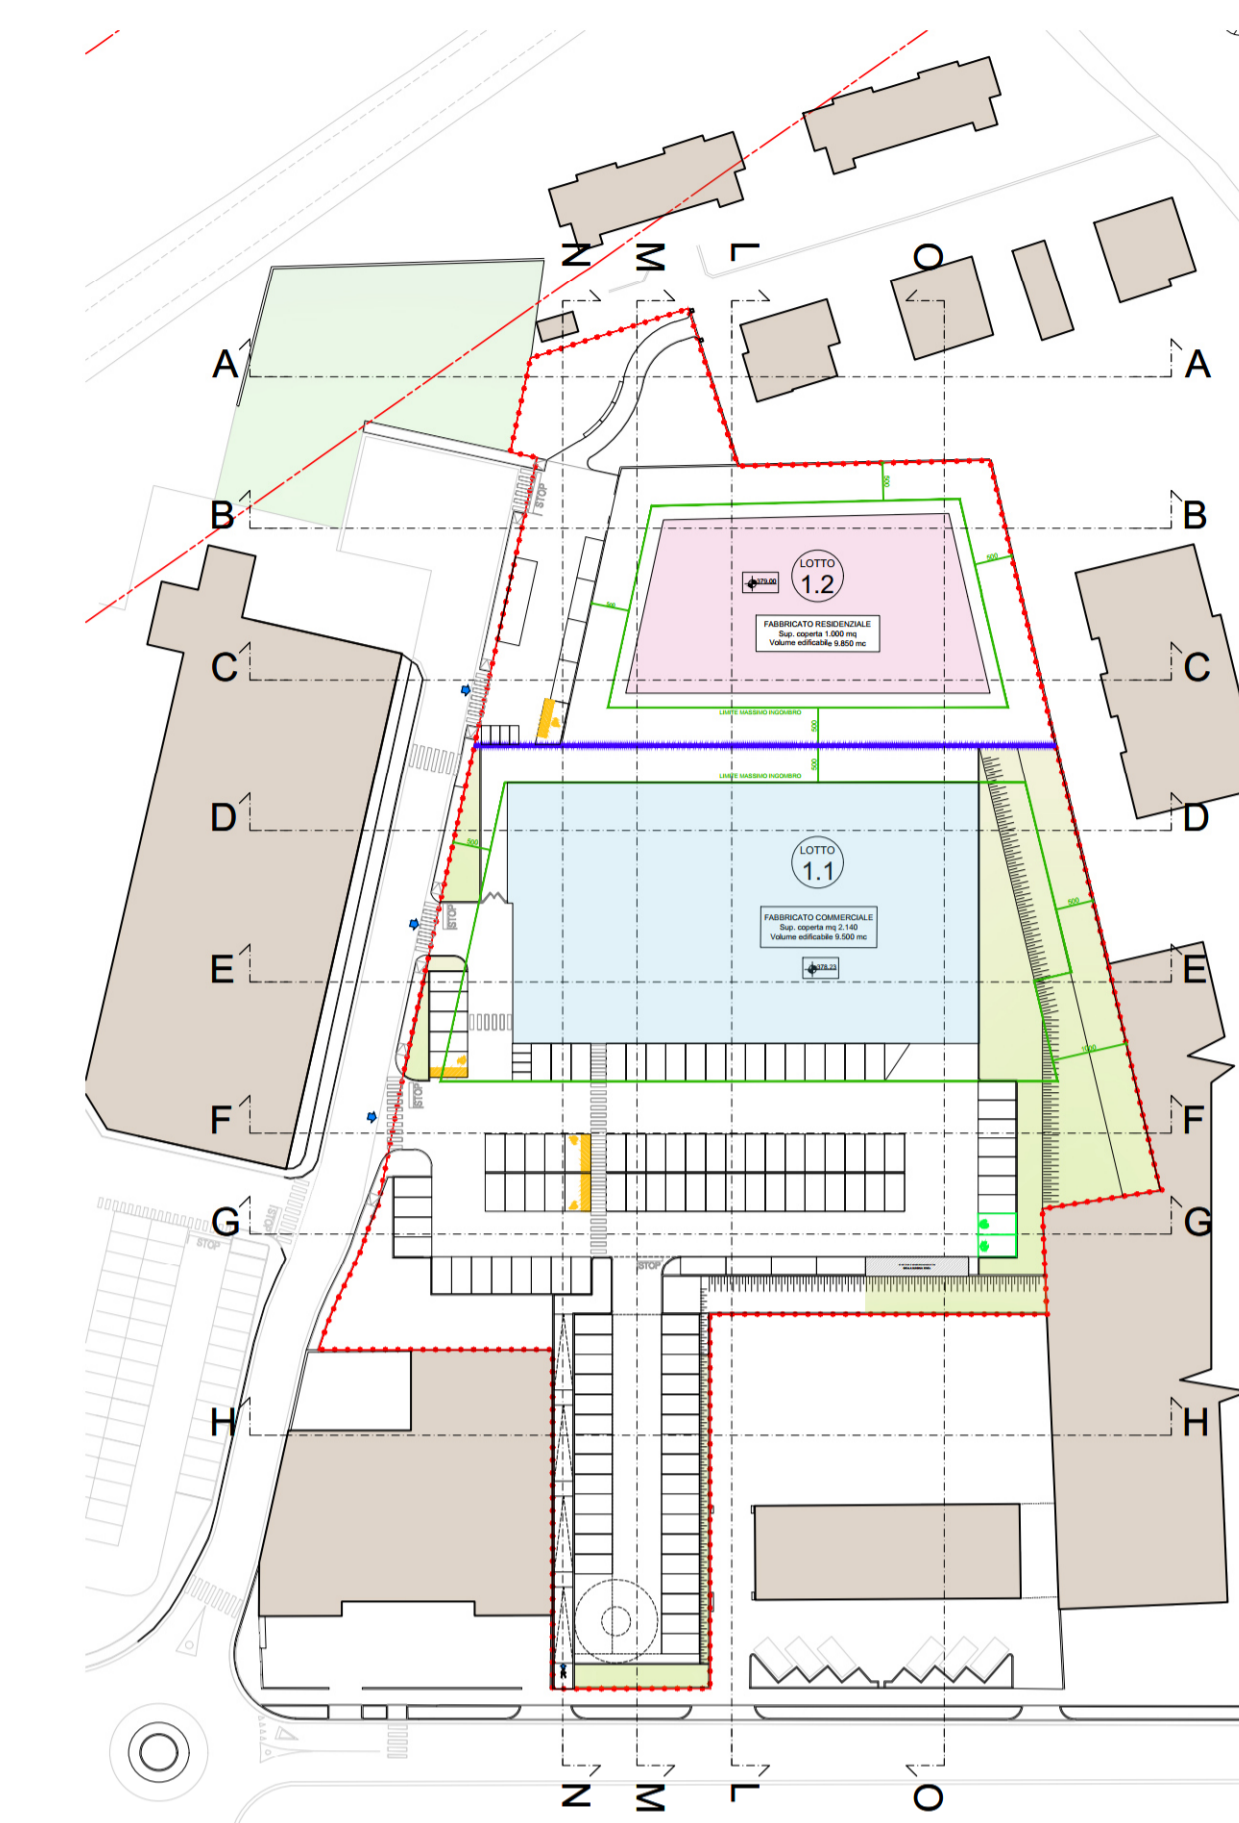

STUDI FERRARI - CANTON INGEGNERIA ARCHITETTURA URBANISTICA

COMUNE DI BELLUNO
PROVINCIA DI BELLUNO

VARIANTE ALLO STRALCIO 1 DEL PIANO URBANISTICO ATTUATIVO
IN ZONA C.R.T DI VIA VITTORIO VENETO
(approvato con delibera di Giunta Comunale n. 210 del 19/10/2023)

proprietà: BELLUNO 2 S.R.L.	progetto: STUDI FERRARI CANTON
--------------------------------	-----------------------------------

file name:	scala/scale: 1:200	data/date: marzo 2026	tav. n°:
------------	--------------------	-----------------------	----------

oggetto/object: SEZIONI DI PROGETTO	9b REV 01
---	---------------------

SOSTITUISCE LA TAVOLA N. 9b