




SEZIONE L-L

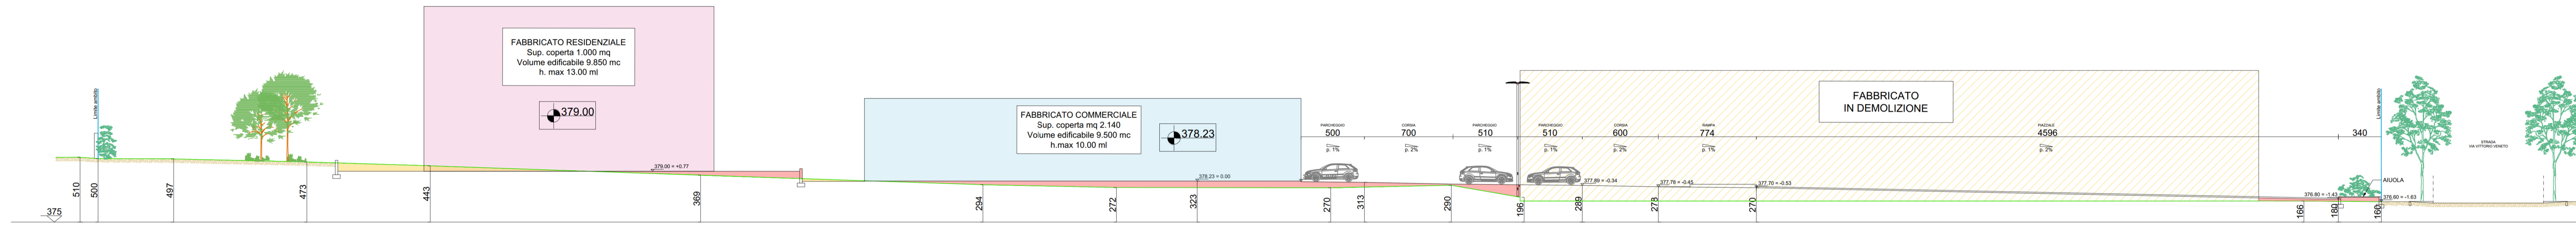


SEZIONE M-M

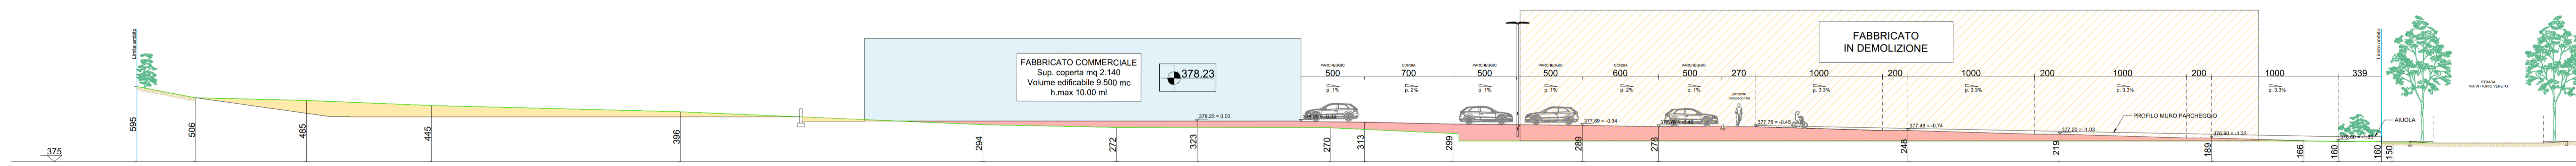

SEZIONE N-N

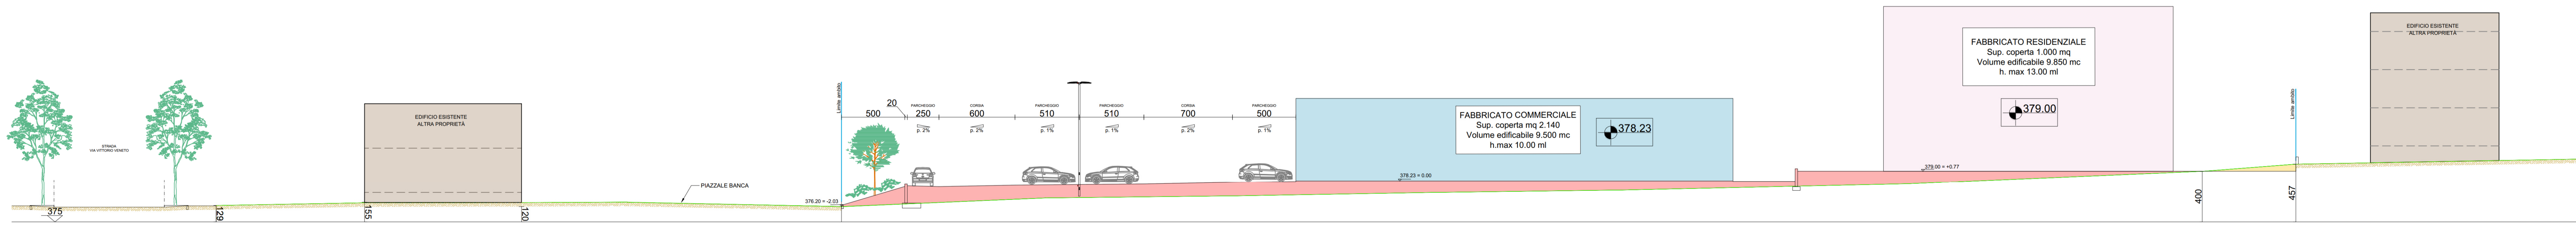

SEZIONE O-O

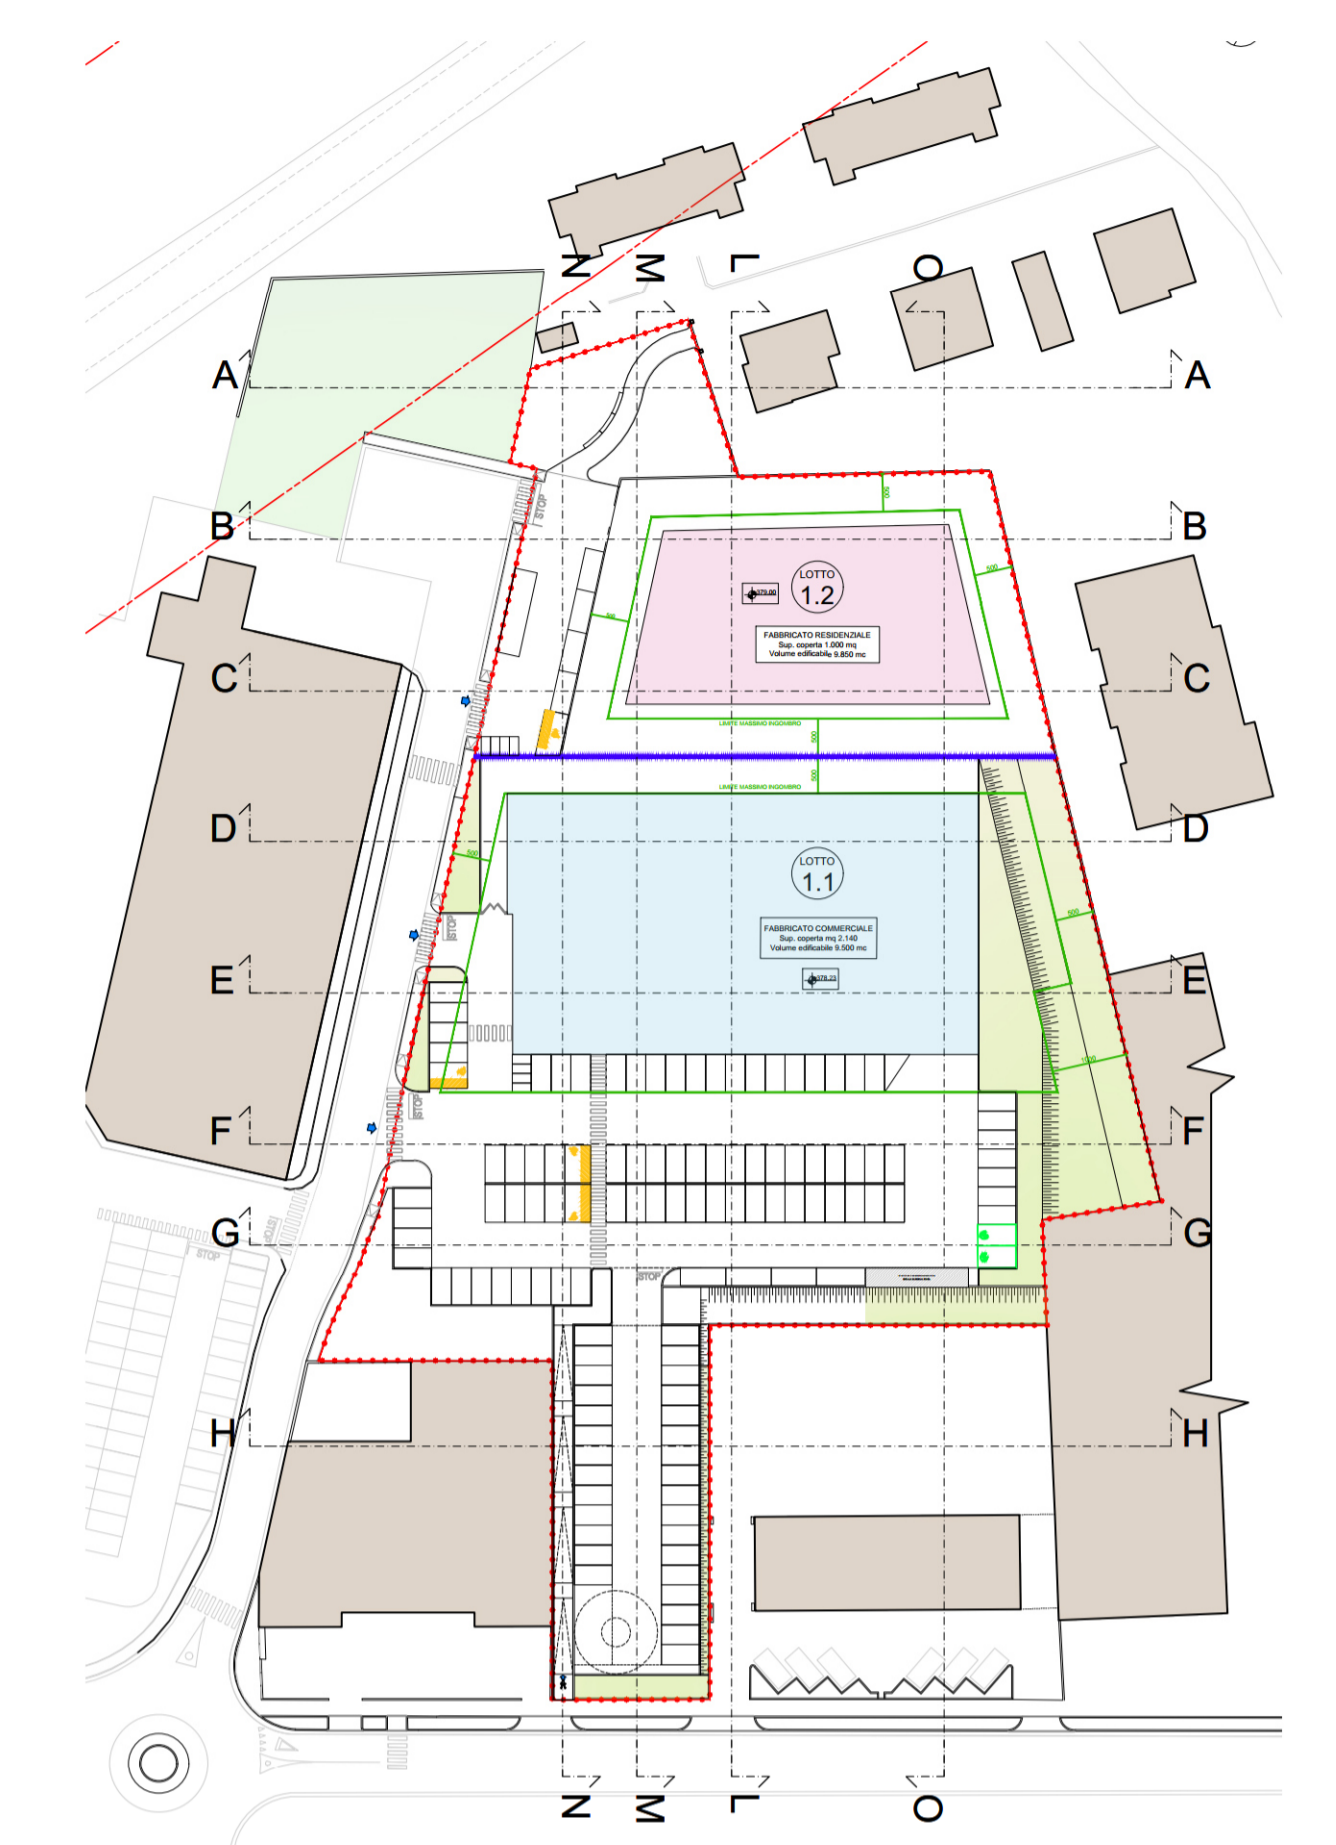

COMUNE DI BELLUNO
PROVINCIA DI BELLUNO

VARIANTE ALLO STRALCIO 1 DEL PIANO URBANISTICO ATTUATIVO
IN ZONA C.R.T DI VIA VITTORIO VENETO
(approvato con delibera di Giunta Comunale n. 210 del 19/10/2023)

proprietà: BELLUNO 2 S.R.L.	progetto: STUDI FERRARI CANTON
--------------------------------	-----------------------------------

file name:	scala/scale: 1:200	data/date: marzo 2026	tav. n°: 9c REV 01
oggetto/object: SEZIONI DI PROGETTO			

SOSTITUISCE LA TAVOLA N. 9c

STERRI
RIPORTI