

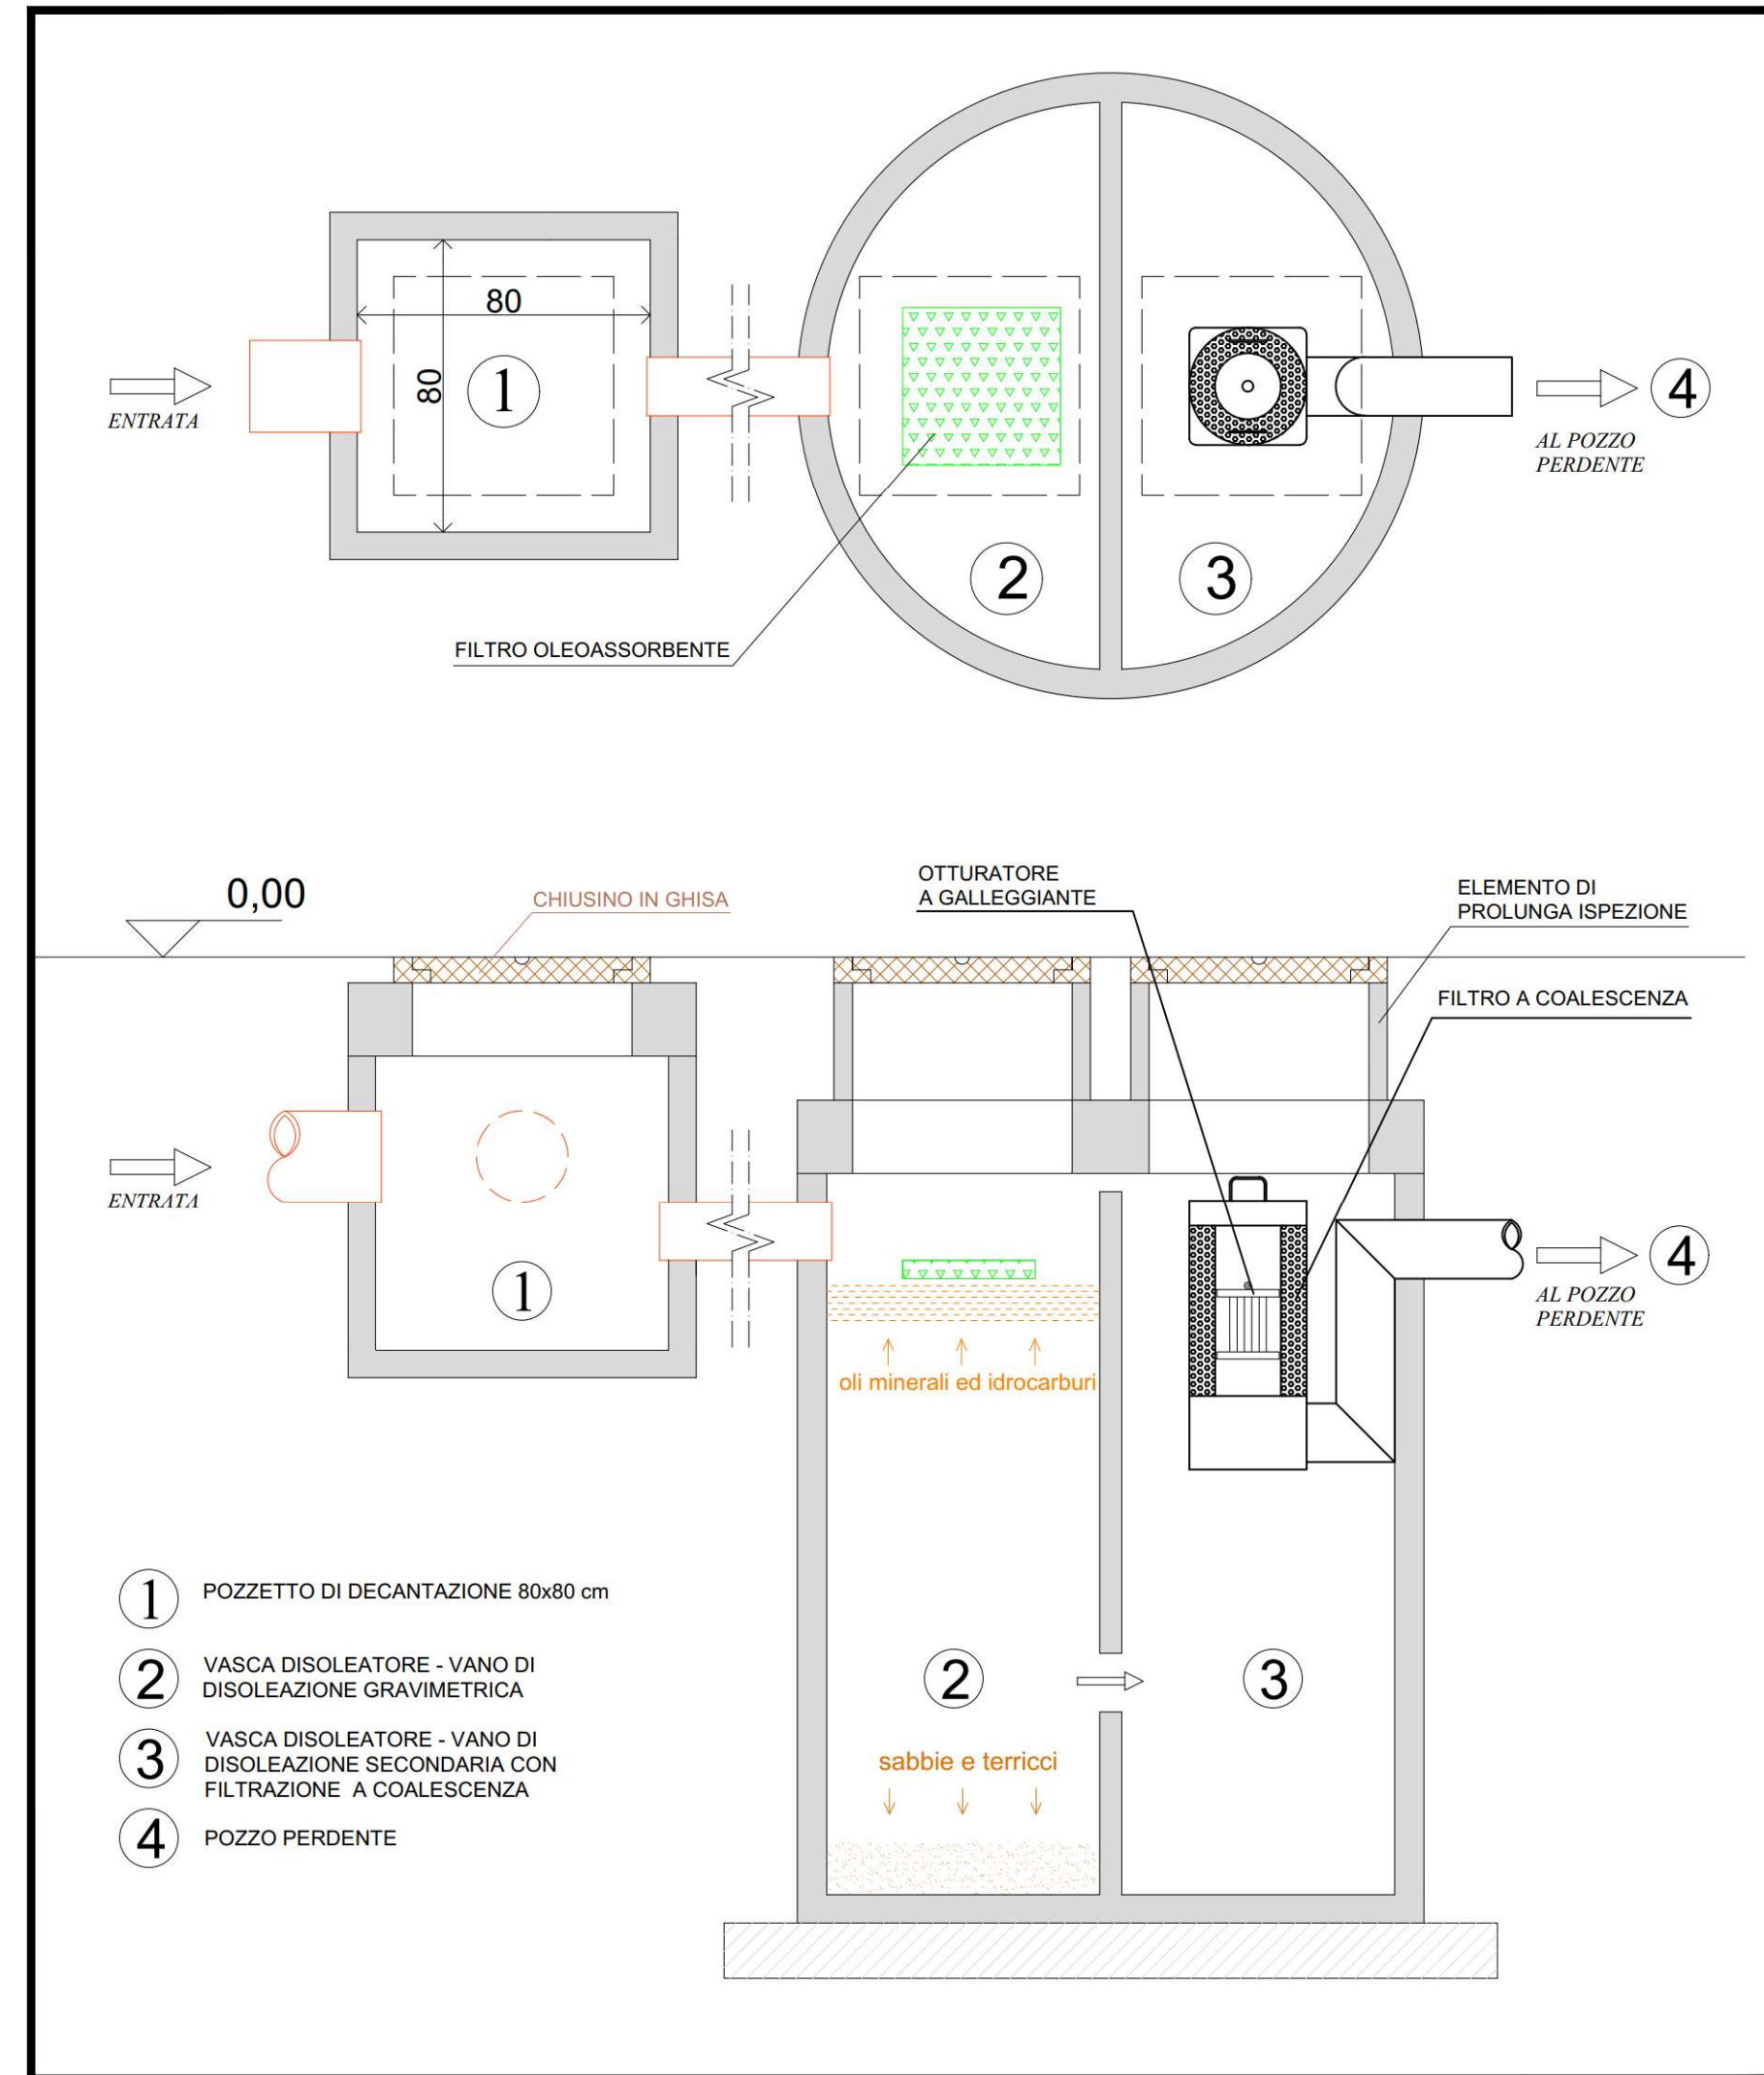


DETTAGLIO POZZO DESOLEATORE E DESABBIATORE - sc. 1:20

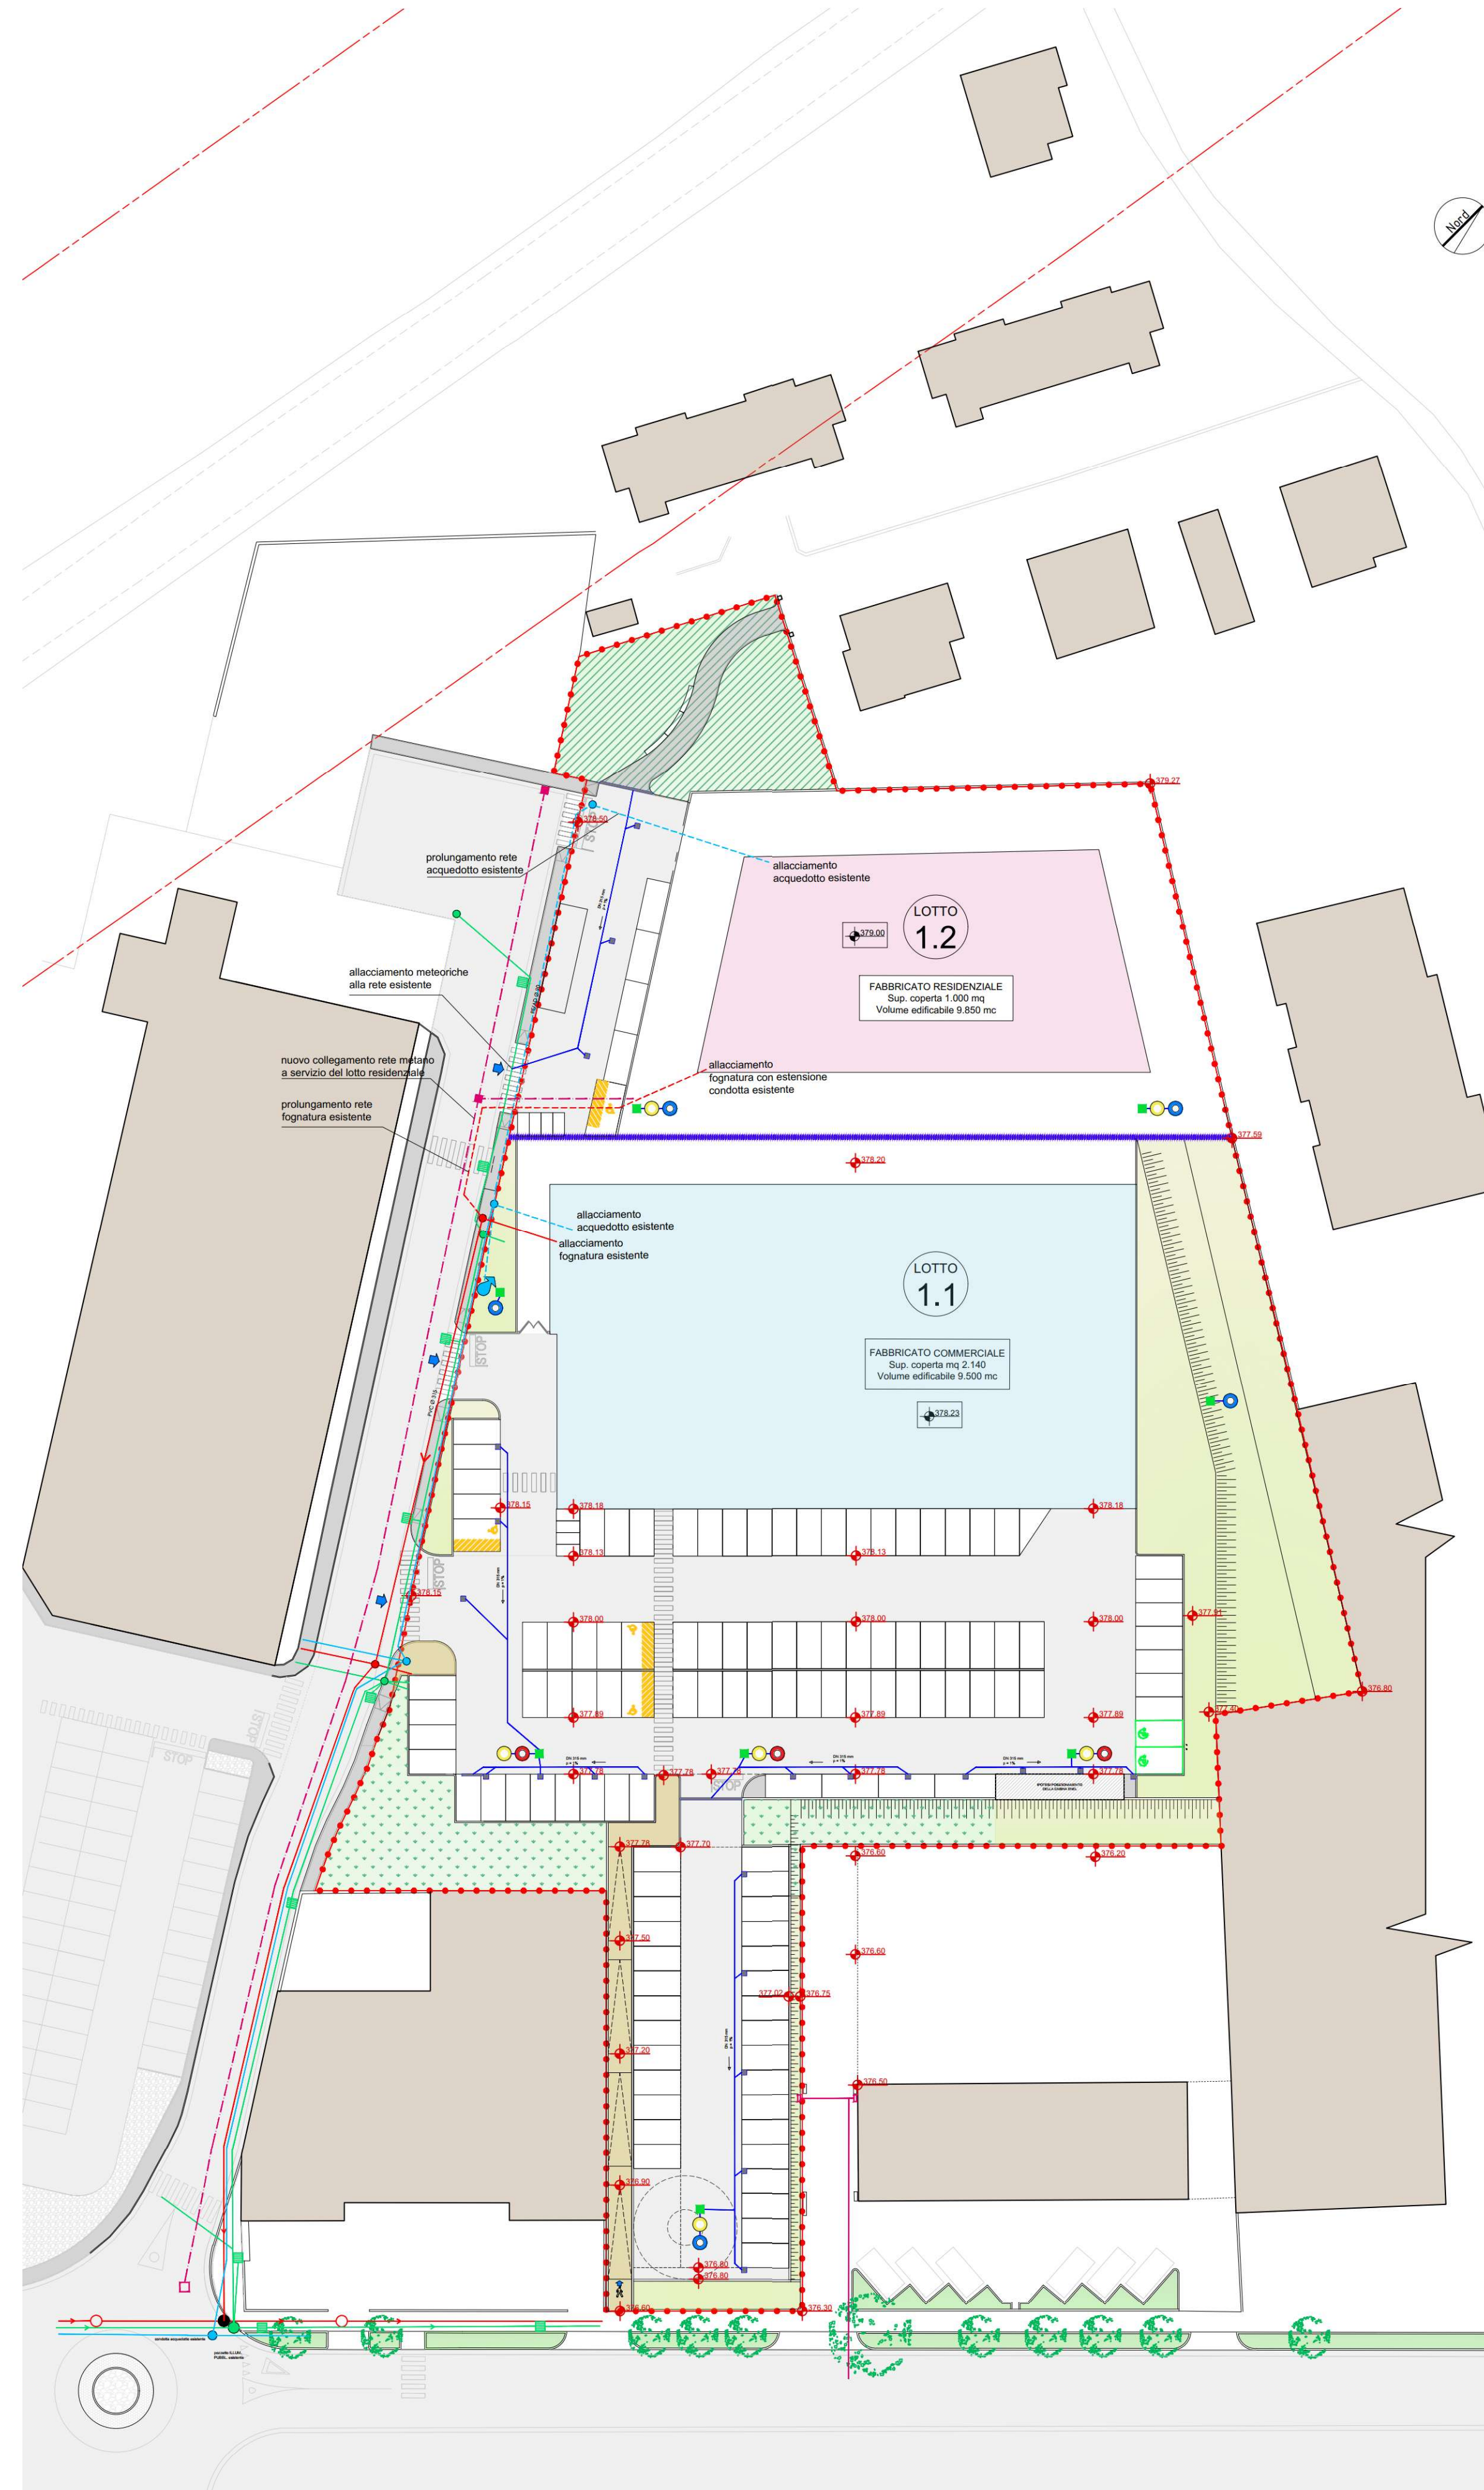

DETTAGLIO POZZO DESOLEATORE E DESABBIATORE - sc. 1:20

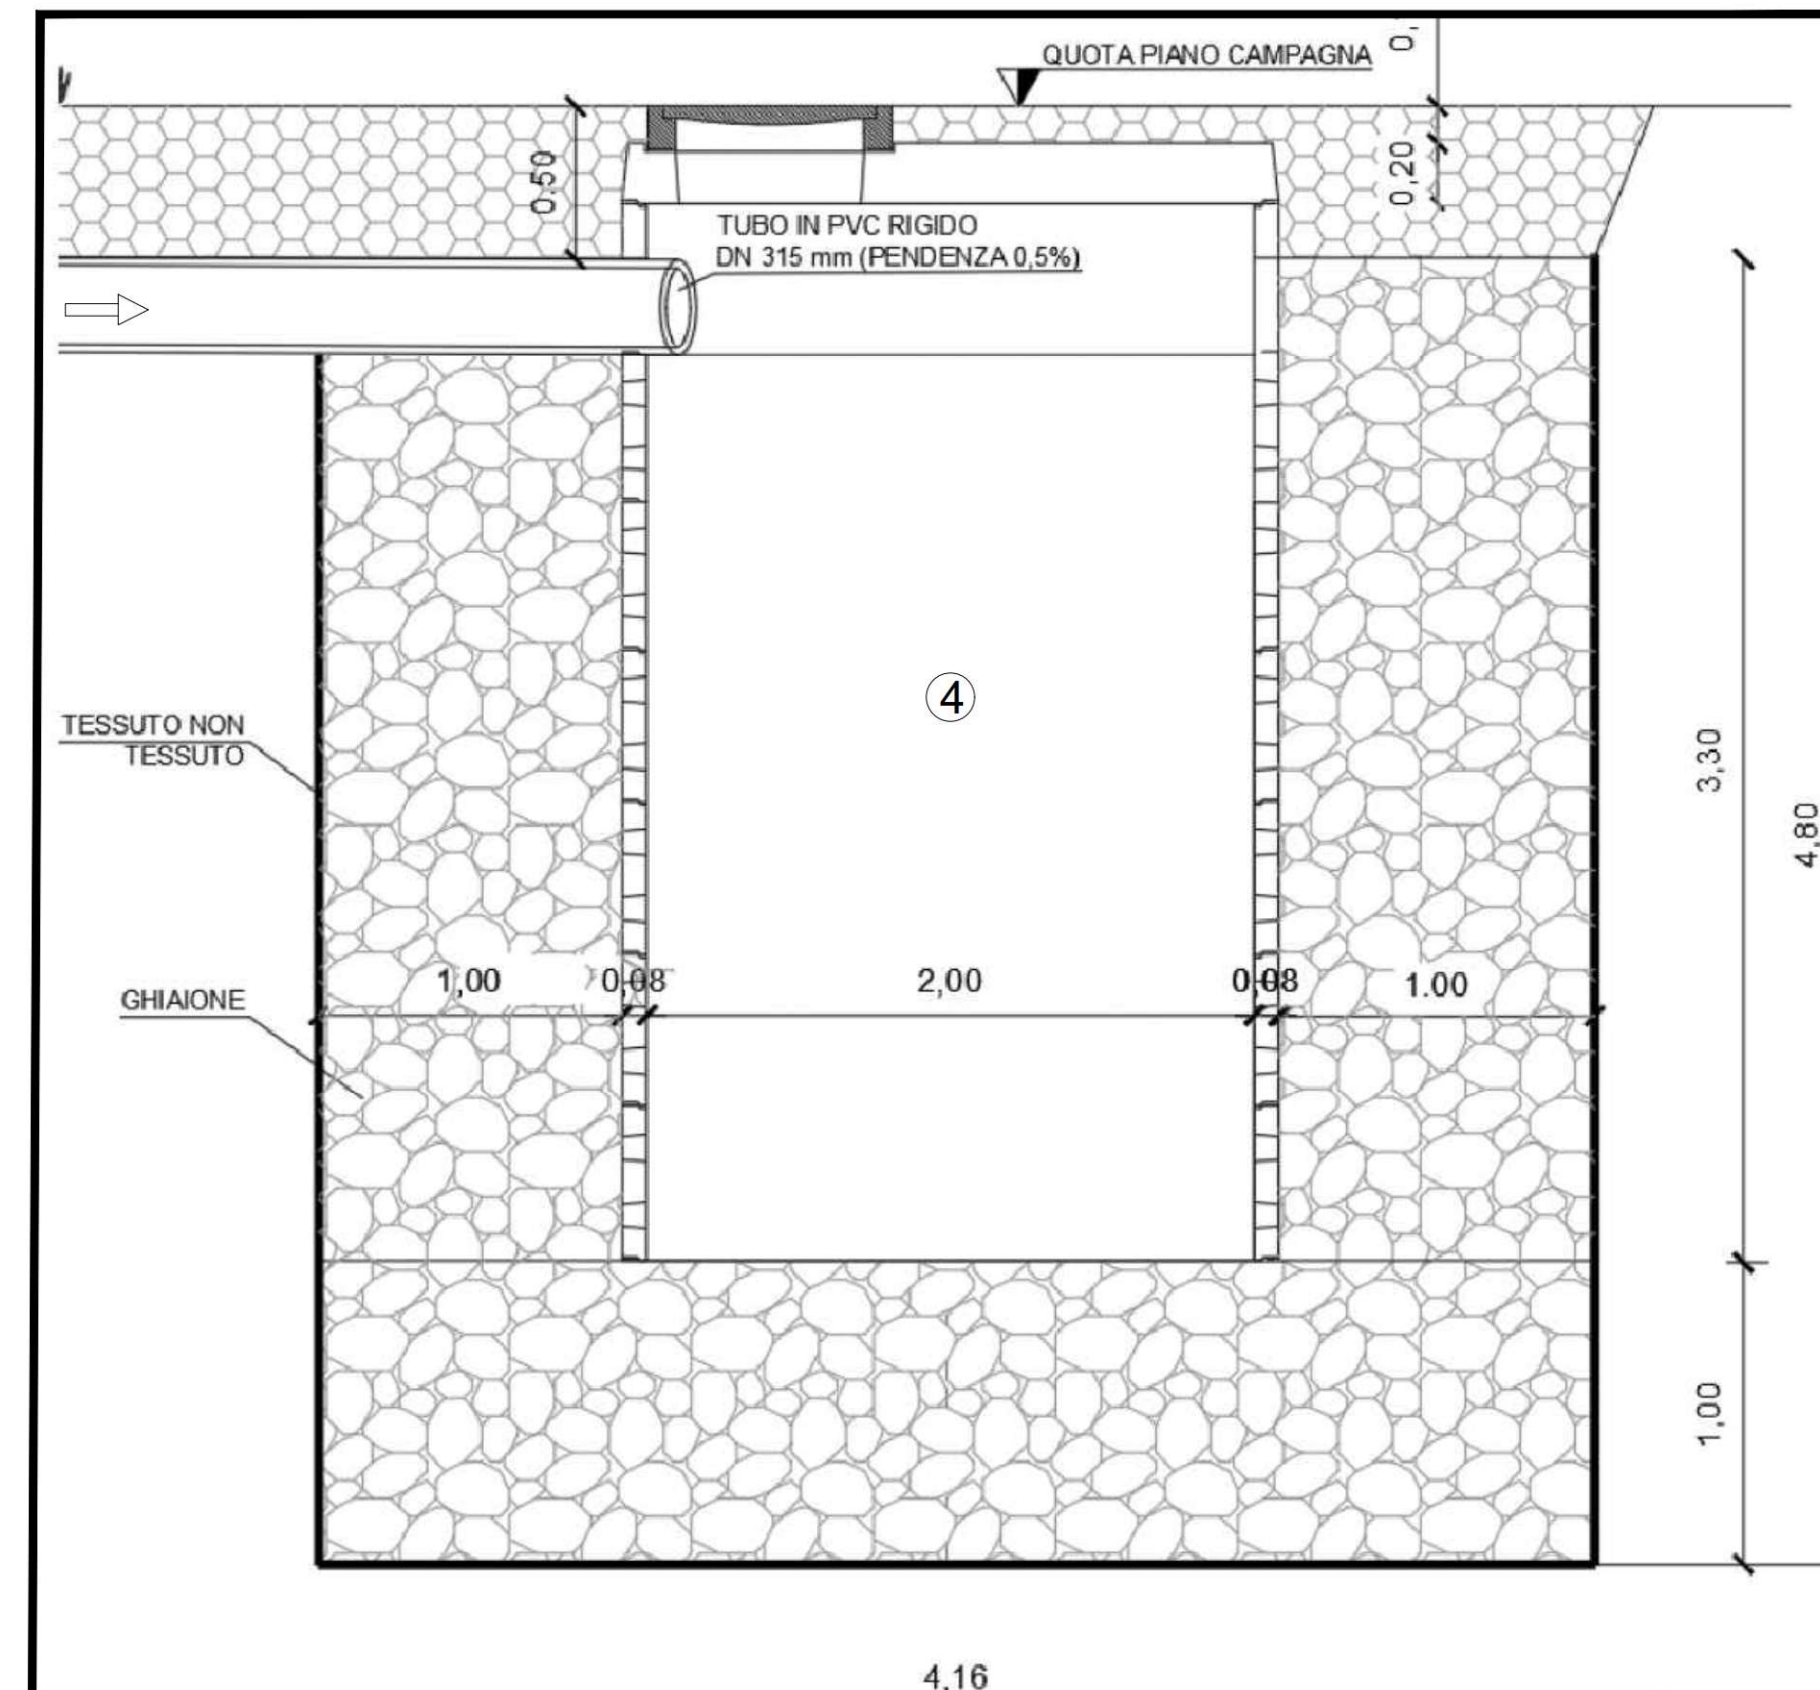

LEGENDA

- Rete metano esistente
- - - Nuovo collegamento rete metano
- Rete acquedotto esistente
- Pozzetti acquedotto senza fondo cm 100x120
- ↑ Idranti soprassuolo a colonna
- Acque meteoriche
- Caditoie
- Rete fognatura esistente
- Pozzetti desabbiatori che precedono il disoleatore
- Disoleatore preceduto da pozzetti desabbiatori
- Pozzo perdente con pozzetto di decantazione privato
- Pozzo perdente con pozzetto di decantazione ad uso pubblico
- Nuova rete acque meteoriche

STUDI FERRARI - CANTON INGEGNERIA ARCHITETTURA URBANISTICA

COMUNE DI BELLUNO
 PROVINCIA DI BELLUNO

VARIANTE ALLO STRALCIO 1 DEL PIANO URBANISTICO ATTUATIVO
 IN ZONA C.RT DI VIA VITTORIO VENETO
 (approvato con delibera di Giunta Comunale n. 210 del 19/10/2023)

proprietà:
 BELLUNO 2 S.R.L.

progetto:
 STUDI FERRARI CANTON

file name:

scala/scale:

data/date: marzo 2026

tav. n°:

oggetto/object: **PLANIMETRIA DI PROGETTO
 RETI TECNOLOGICHE
 FOGNATURA - ACQ. - METEORICHE - GAS**

11
 REV 02

SOSTITUISCE LA TAVOLA N. 11 REV 01