
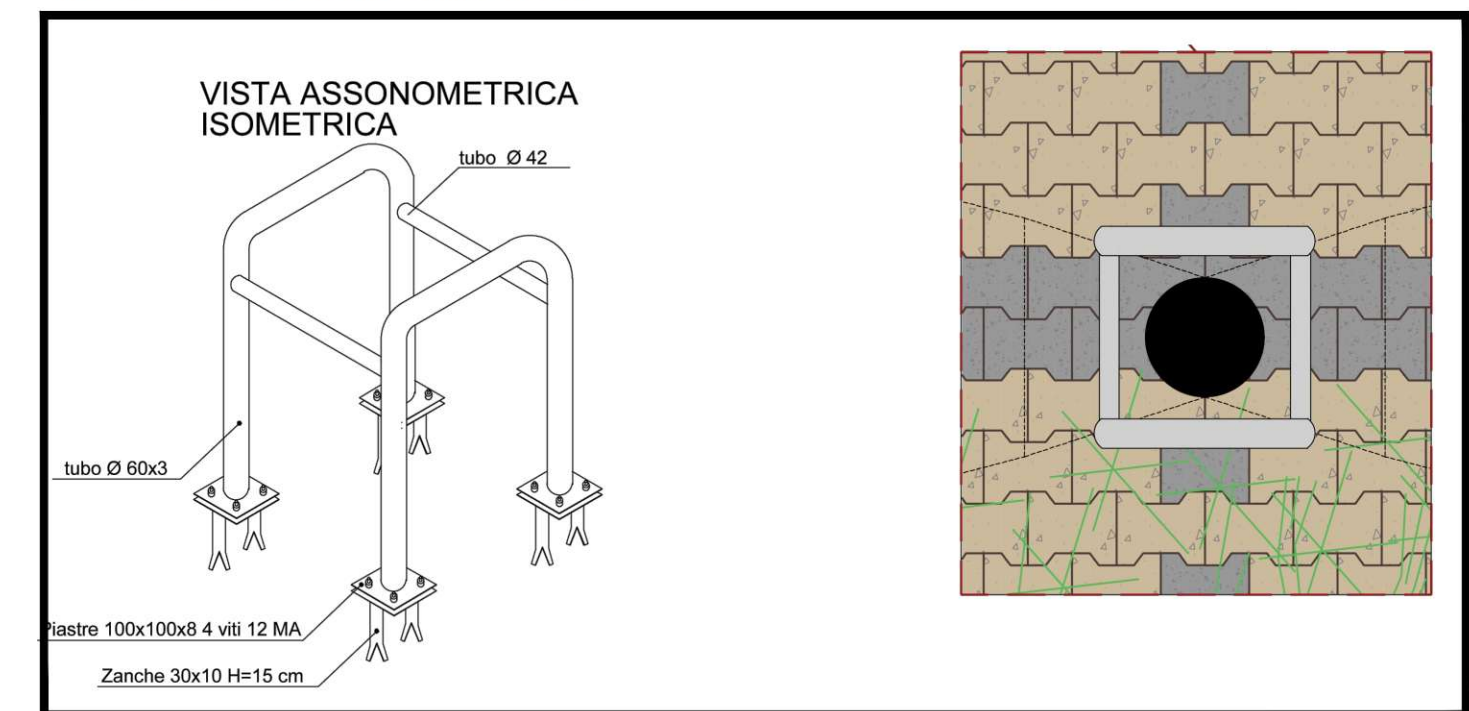


	DENOMINAZIONE STRATI	PIAZZALE			
		MATERIALE	cm	MATERIALE	cm
PAVIM.	SUPERFICIE PAVIMENTATA	Masselli autobloccanti	8	Tappeto d'usura	4
	STRATO DI POSA	Pietrischetto	5	Binder	9
	GEOTESSILE STRATO DI BASE	Misto granulare naturale stabilizzato	10	Misto granulare naturale stabilizzato	10
SOVRASTRUTTURA CASSONETTO STANDARD	STRATO DI FONDAZIONE	Misto granulare naturale Come da prescrizione del capitolato	40	Misto granulare naturale Come da prescrizione del capitolato	40
	SOTTOFONDO IN RILEVATO	EVENTUALE RIPIERIMENTO (solo se necessario per portarsi in quota) Materiale naturale ghiaioso-sabbioso Come da prescrizione del capitolato	VARIABILE	Materiale naturale ghiaioso-sabbioso Come da prescrizione del capitolato	VARIABILE

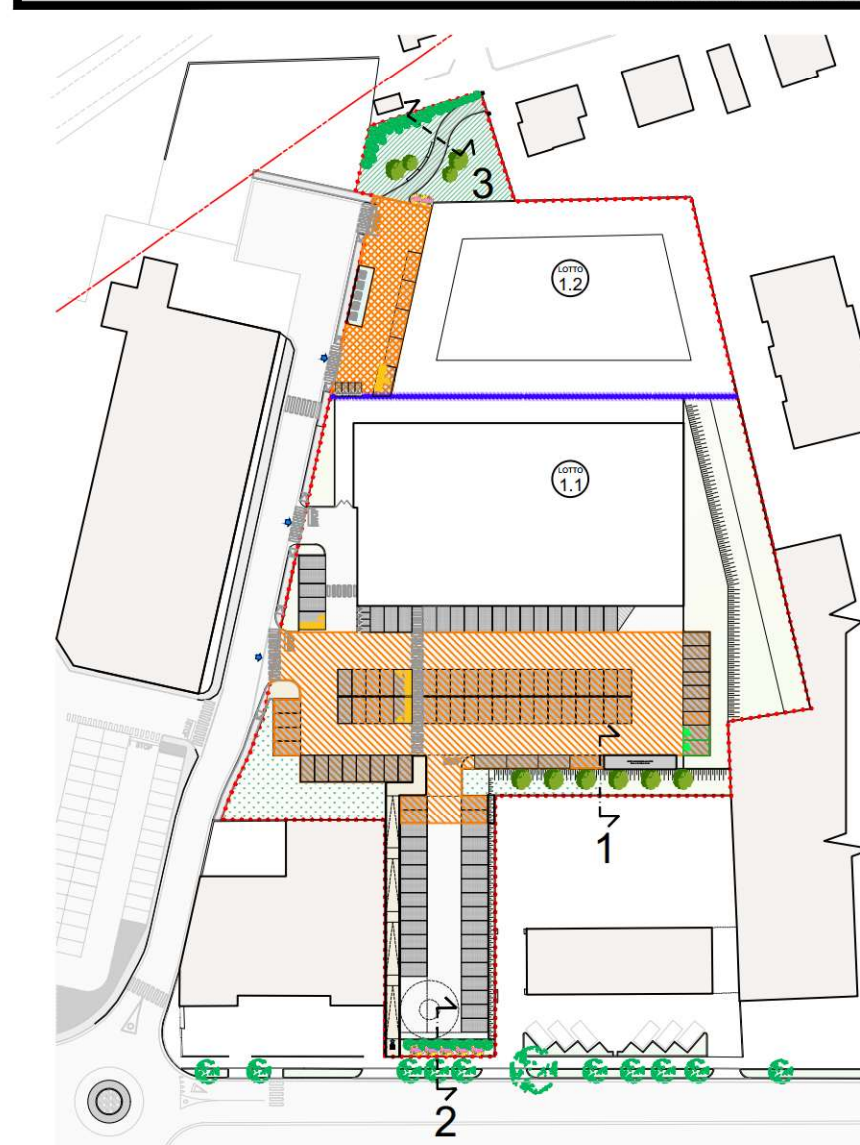

COMUNE DI BELLUNO  
PROVINCIA DI BELLUNO

VARIANTE ALLO STRALCIO 1 DEL PIANO URBANISTICO ATTUATIVO  
IN ZONA C.R.T DI VIA VITTORIO VENETO  
(approvato con delibera di Giunta Comunale n. 210 del 19/10/2023)

proprietà: BELLUNO 2 S.R.L. progetto: STUDI FERRARI CANTON

file name: scala/scale: 1:500 data/date: marzo 2026 tav. n°:

oggetto/object: PARTICOLARI COSTRUTTIVI

13  
REV 01

SOSTITUISCE LA TAVOLA N. 13