




LEGENDA

ESSENZE ARBOREE AD ALTO FUSTO



Ac - Acer campestre  
(Acer campestre)

CESPUGLI

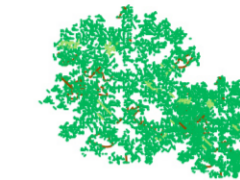

S - Spiraea  
Cs - Cotoneaster Salicifolia




FIORIERE



La - Lavandula Angustifolia  
Cs - Cotoneaster Salicifolia

SEZIONE 3-3 - PERCORSO PEDONALE - sc. 1:20

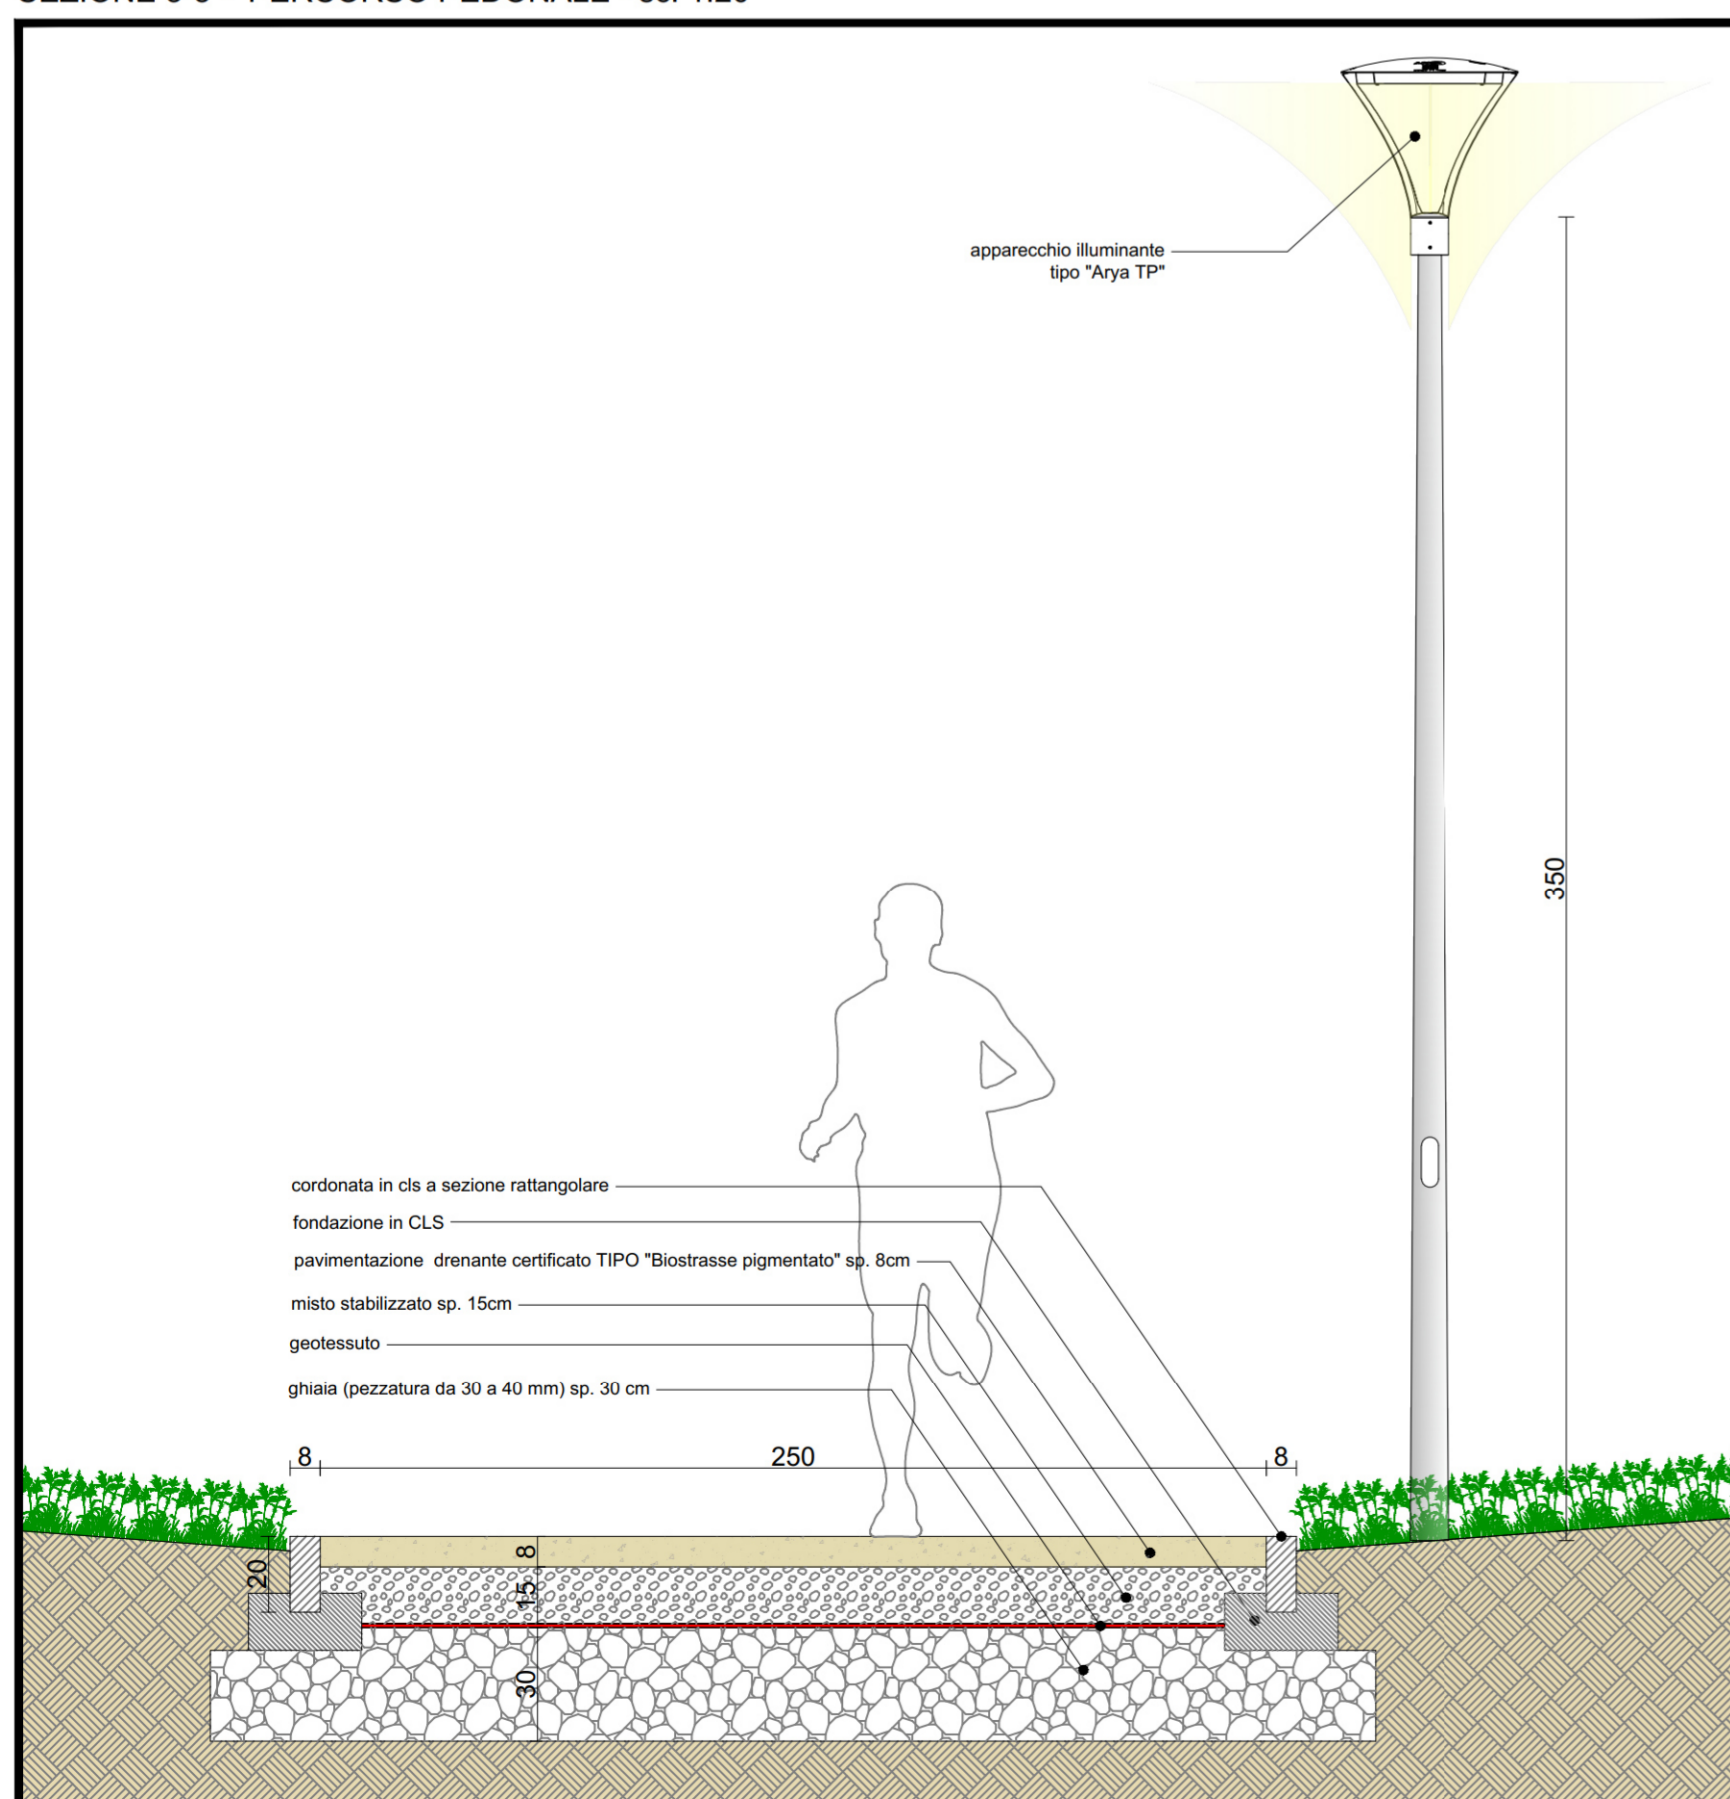

LAMPIONE URBANO h. 3,50 ml  
TIPO MOD. ARYA AEC Illuminazione



PANCHINA CURVA IN C.A.PREFABBRICATA  
TIPO MOD. PIAVE BUILDING

STUDI FERRARI - CANTON INGEGNERIA ARCHITETTURA URBANISTICA

COMUNE DI BELLUNO  
PROVINCIA DI BELLUNO

VARIANTE ALLO STRALCIO 1 DEL PIANO URBANISTICO ATTUATIVO  
IN ZONA C.RT DI VIA VITTORIO VENETO  
(approvato con delibera di Giunta Comunale n. 210 del 19/10/2023)

proprietà:  
BELLUNO 2 S.R.L.

progetto:  
STUDI FERRARI CANTON

file name:

scala/scale:

data/date:

1:500

dicembre 2025

tav. n°:

oggetto/object:

PROGETTO AREE VERDI  
PARTICOLARI COSTRUTTIVI

14