

COMUNE DI BELLUNO PROVINCIA DI BELLUNO

**VARIANTE ALLO STRALCIO 1 DEL PIANO URBANISTICO ATTUATIVO
IN ZONA C.RT DI VIA VITTORIO VENETO**
(approvato con delibera di Giunta Comunale n. 210 del 19/10/2023)

proprietà:
BELLUNO 2 S.R.L.

progetto:
STUDI FERRARI CANTON

file name:

scala/scale:

data/date:

dicembre 2025

tav. n°:


oggetto/object:

VISTE AEREE E FOTOINSERIMENTI

16



VISTA AEREA DA OVEST

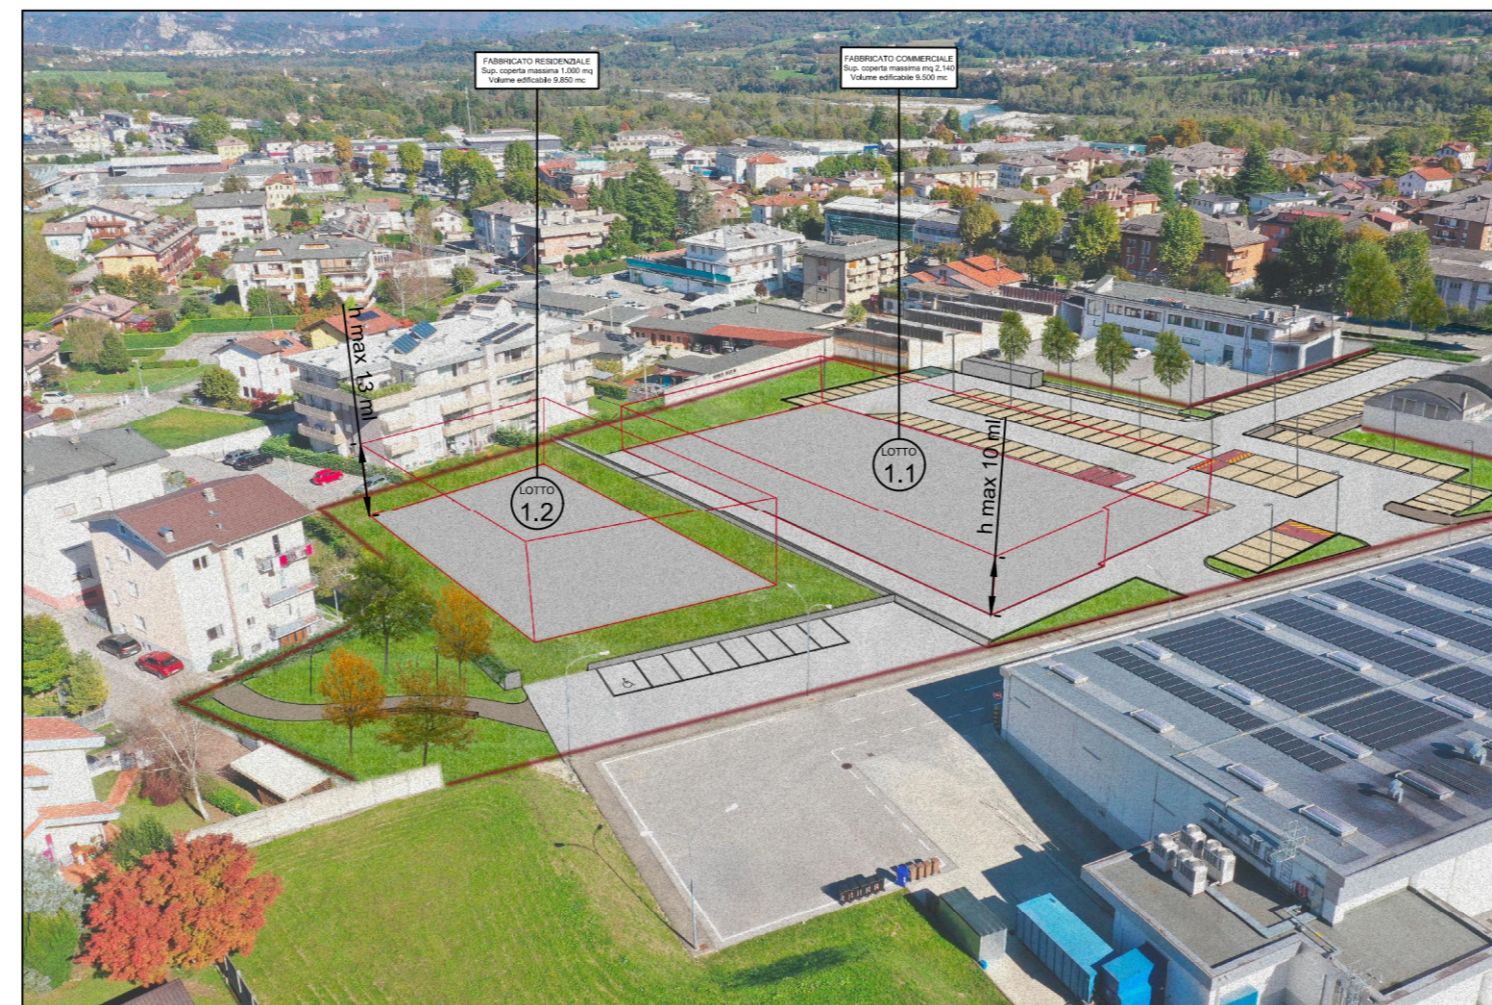

FOTOINSERIMENTO VISTA AEREA DA OVEST



VISTA AEREA DA SUD



FOTOINSERIMENTO VISTA AEREA DA SUD