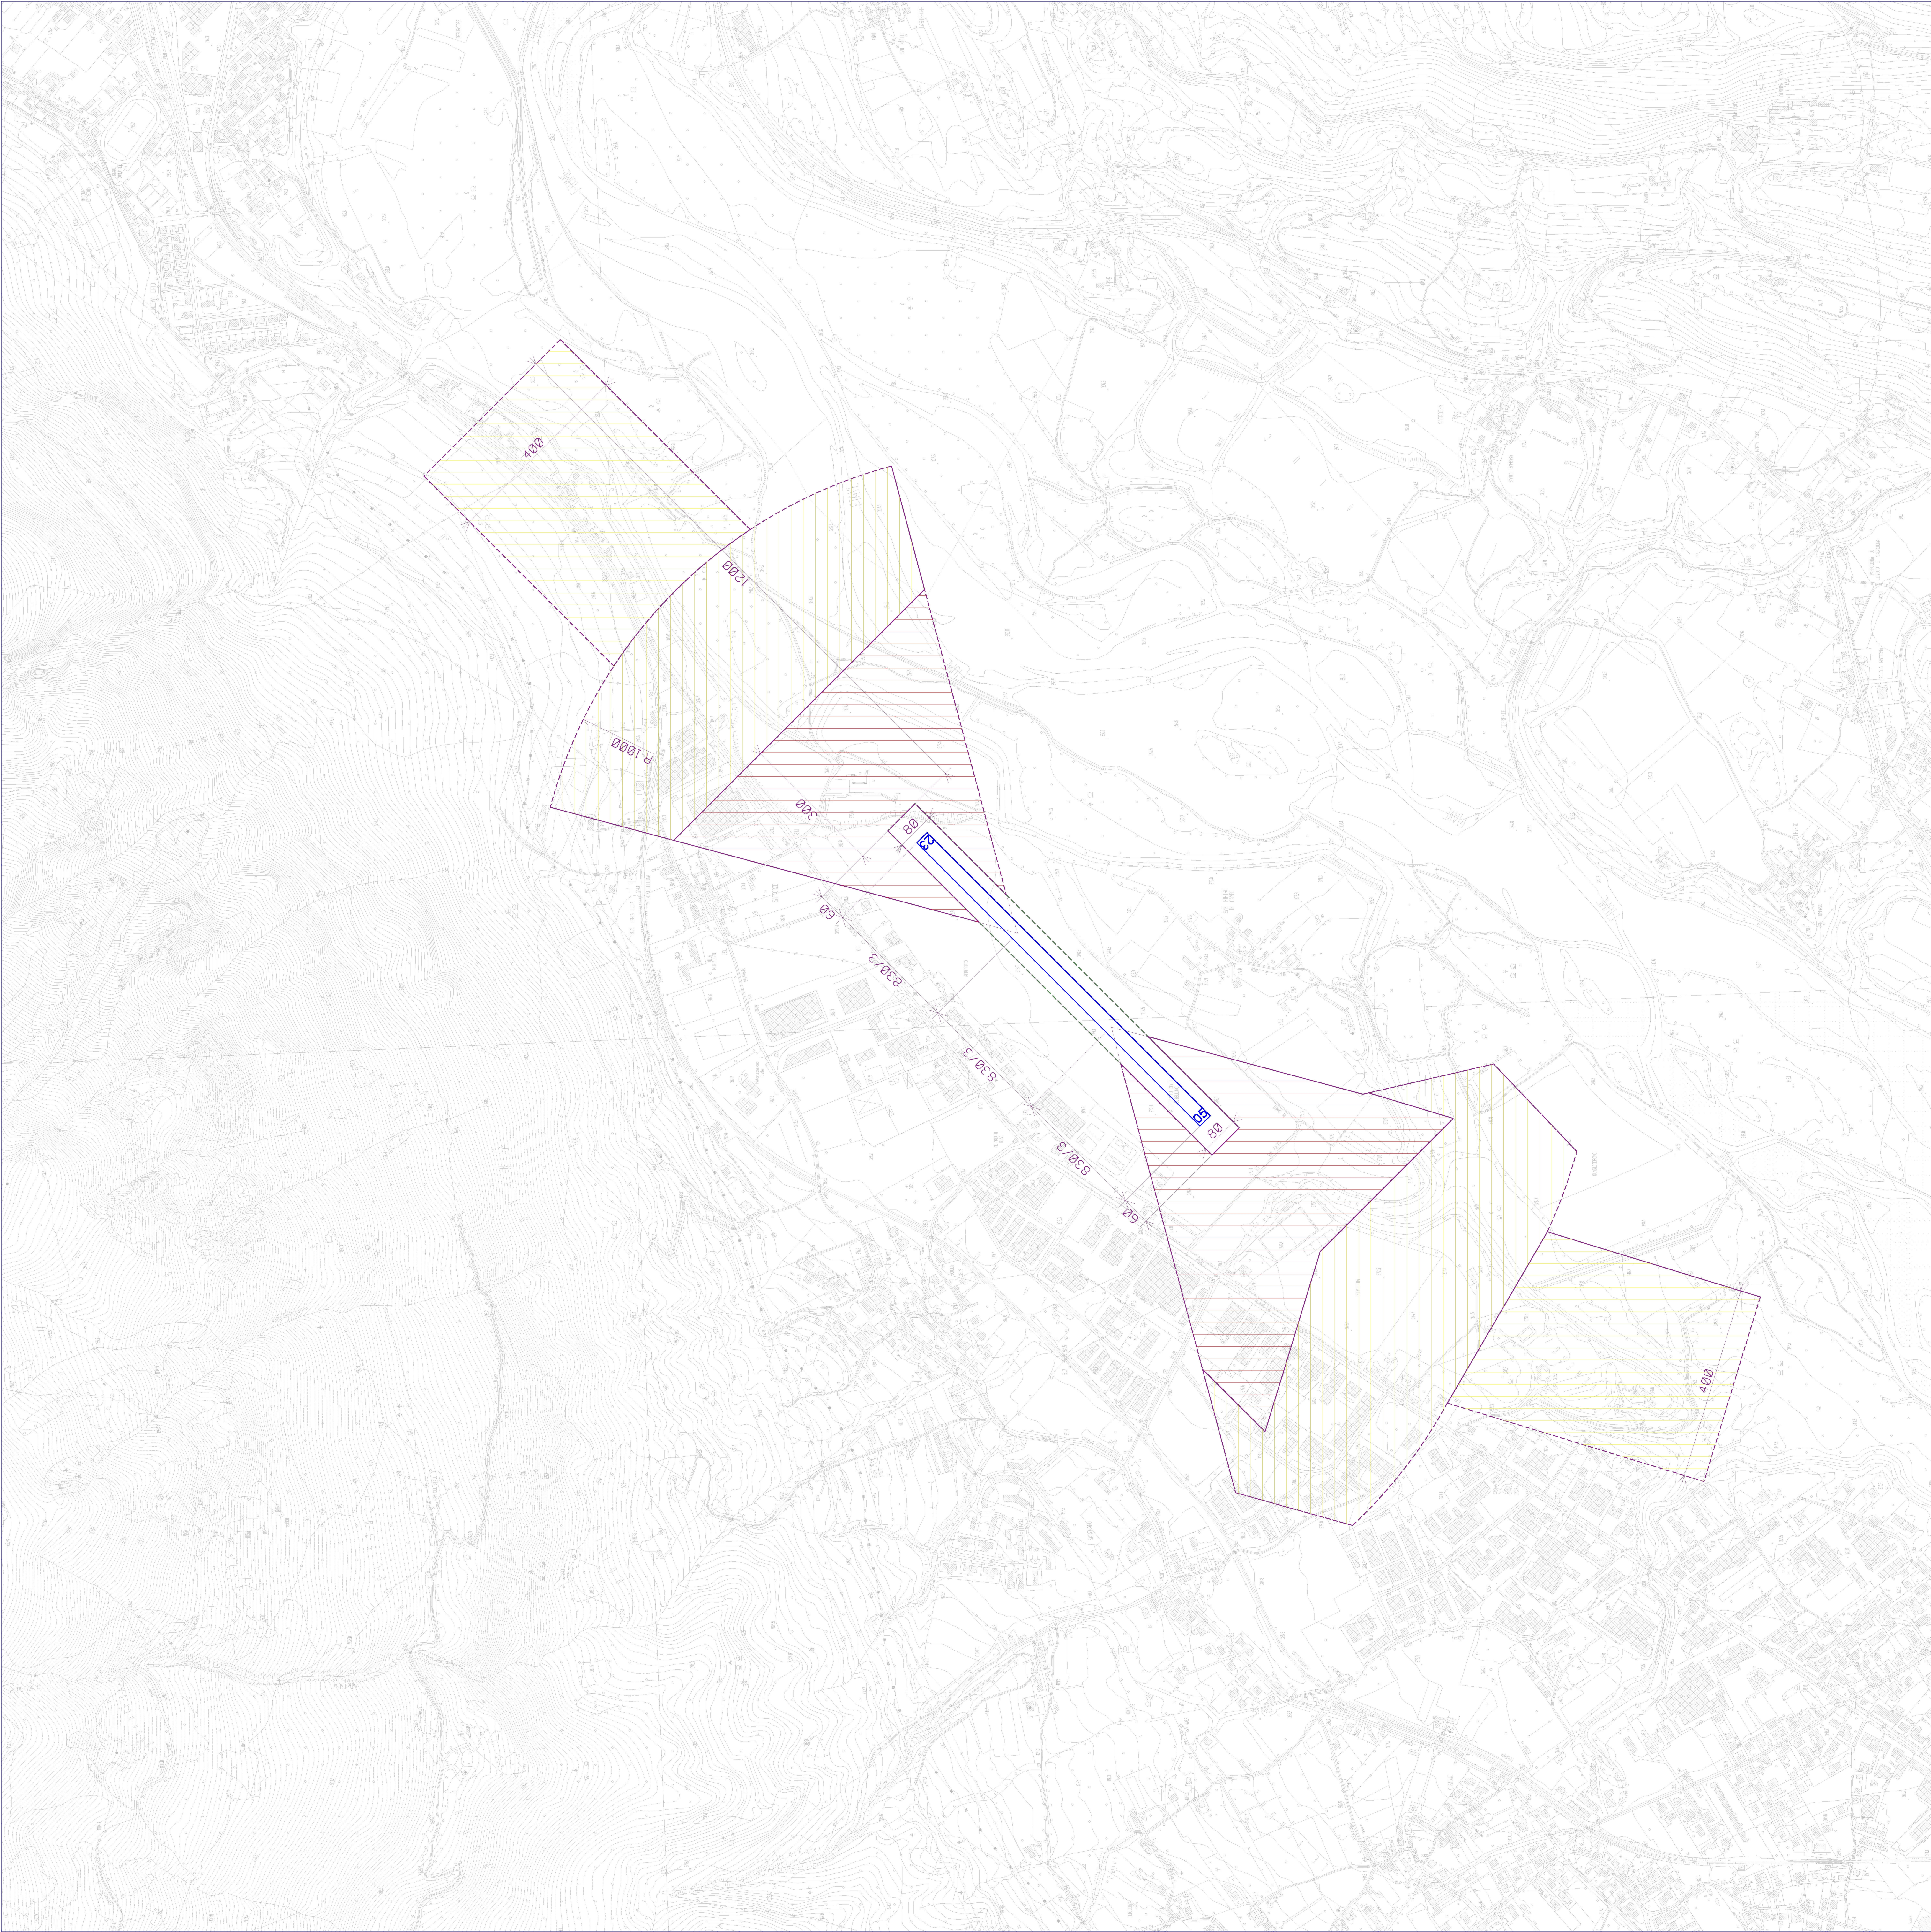


LEGENDA

- ZONA A
- ZONA B
- ZONA C

COMUNE di BELLUNO

Direzione Area Sviluppo e Programmazione
Ufficio di Piano / Programmazione Urbanistica

AEROPORTO CIVILE "ARTURO DELL'ORO" DI BELLUNO

RIORGANIZZAZIONE DELL'INFRASTRUTTURA AEROPORTUALE

SVILUPPO CONSOLIDATO AEROPORTO	PIANO RISCHIO AEROPORTUALE	Scala 1/5000
Fascia 03	PLANIMETRIA	

VARIANTE AL P.R.G.
RADOSSATA DAL CONSIGLIO COMUNALE
CON DELIBERAZIONE N° 7 DEL 26/02/2009

VARIANTE AL P.R.G.
APPROVATA DAL CONSIGLIO COMUNALE
CON DELIBERAZIONE N° 22 DEL 12/05/2009

DATA
Agosto 2008
Aggiornamento Generale 2009

Il Dirigente
Ing. Flaminio Crea

Gruppo di lavoro
p.e. Giuseppe Casagrande
Genia. Federico Mella
Arch. Kalle Pisoni