



- LEGENDA**
- Asse Tracciato Elettrodotto Aereo a 220 kV in PROGETTO
 - - - Asse Tracciato Elettrodotto Cavo Interrato a 220 kV in PROGETTO
 - Asse Tracciato Elettrodotto Aereo a 132 kV in PROGETTO
 - - - Asse Tracciato Elettrodotto Cavo interrato a 132 kV in PROGETTO
 - AREA POTENZIALMENTE IMPEGNATA
 - Limite area impegnata
 - XX Numero di Riferimento Sostegno
 - XX Sostegno non in scala
 - Polpet Impianti Terna S.p.A. / Enel S.p.A.

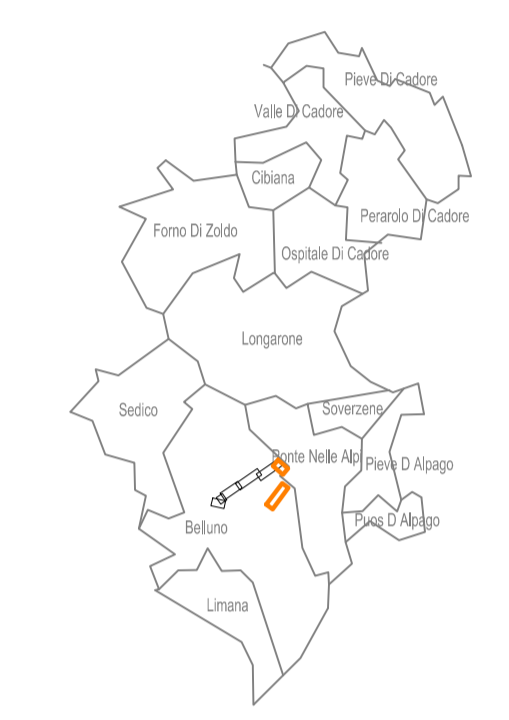

Base catastale da cartografia vettoriale CXF Agenzia del Territorio - Luglio 2010
 Aggiornamento con Vax catastali a foglio intero Agenzia del Territorio - Maggio 2015

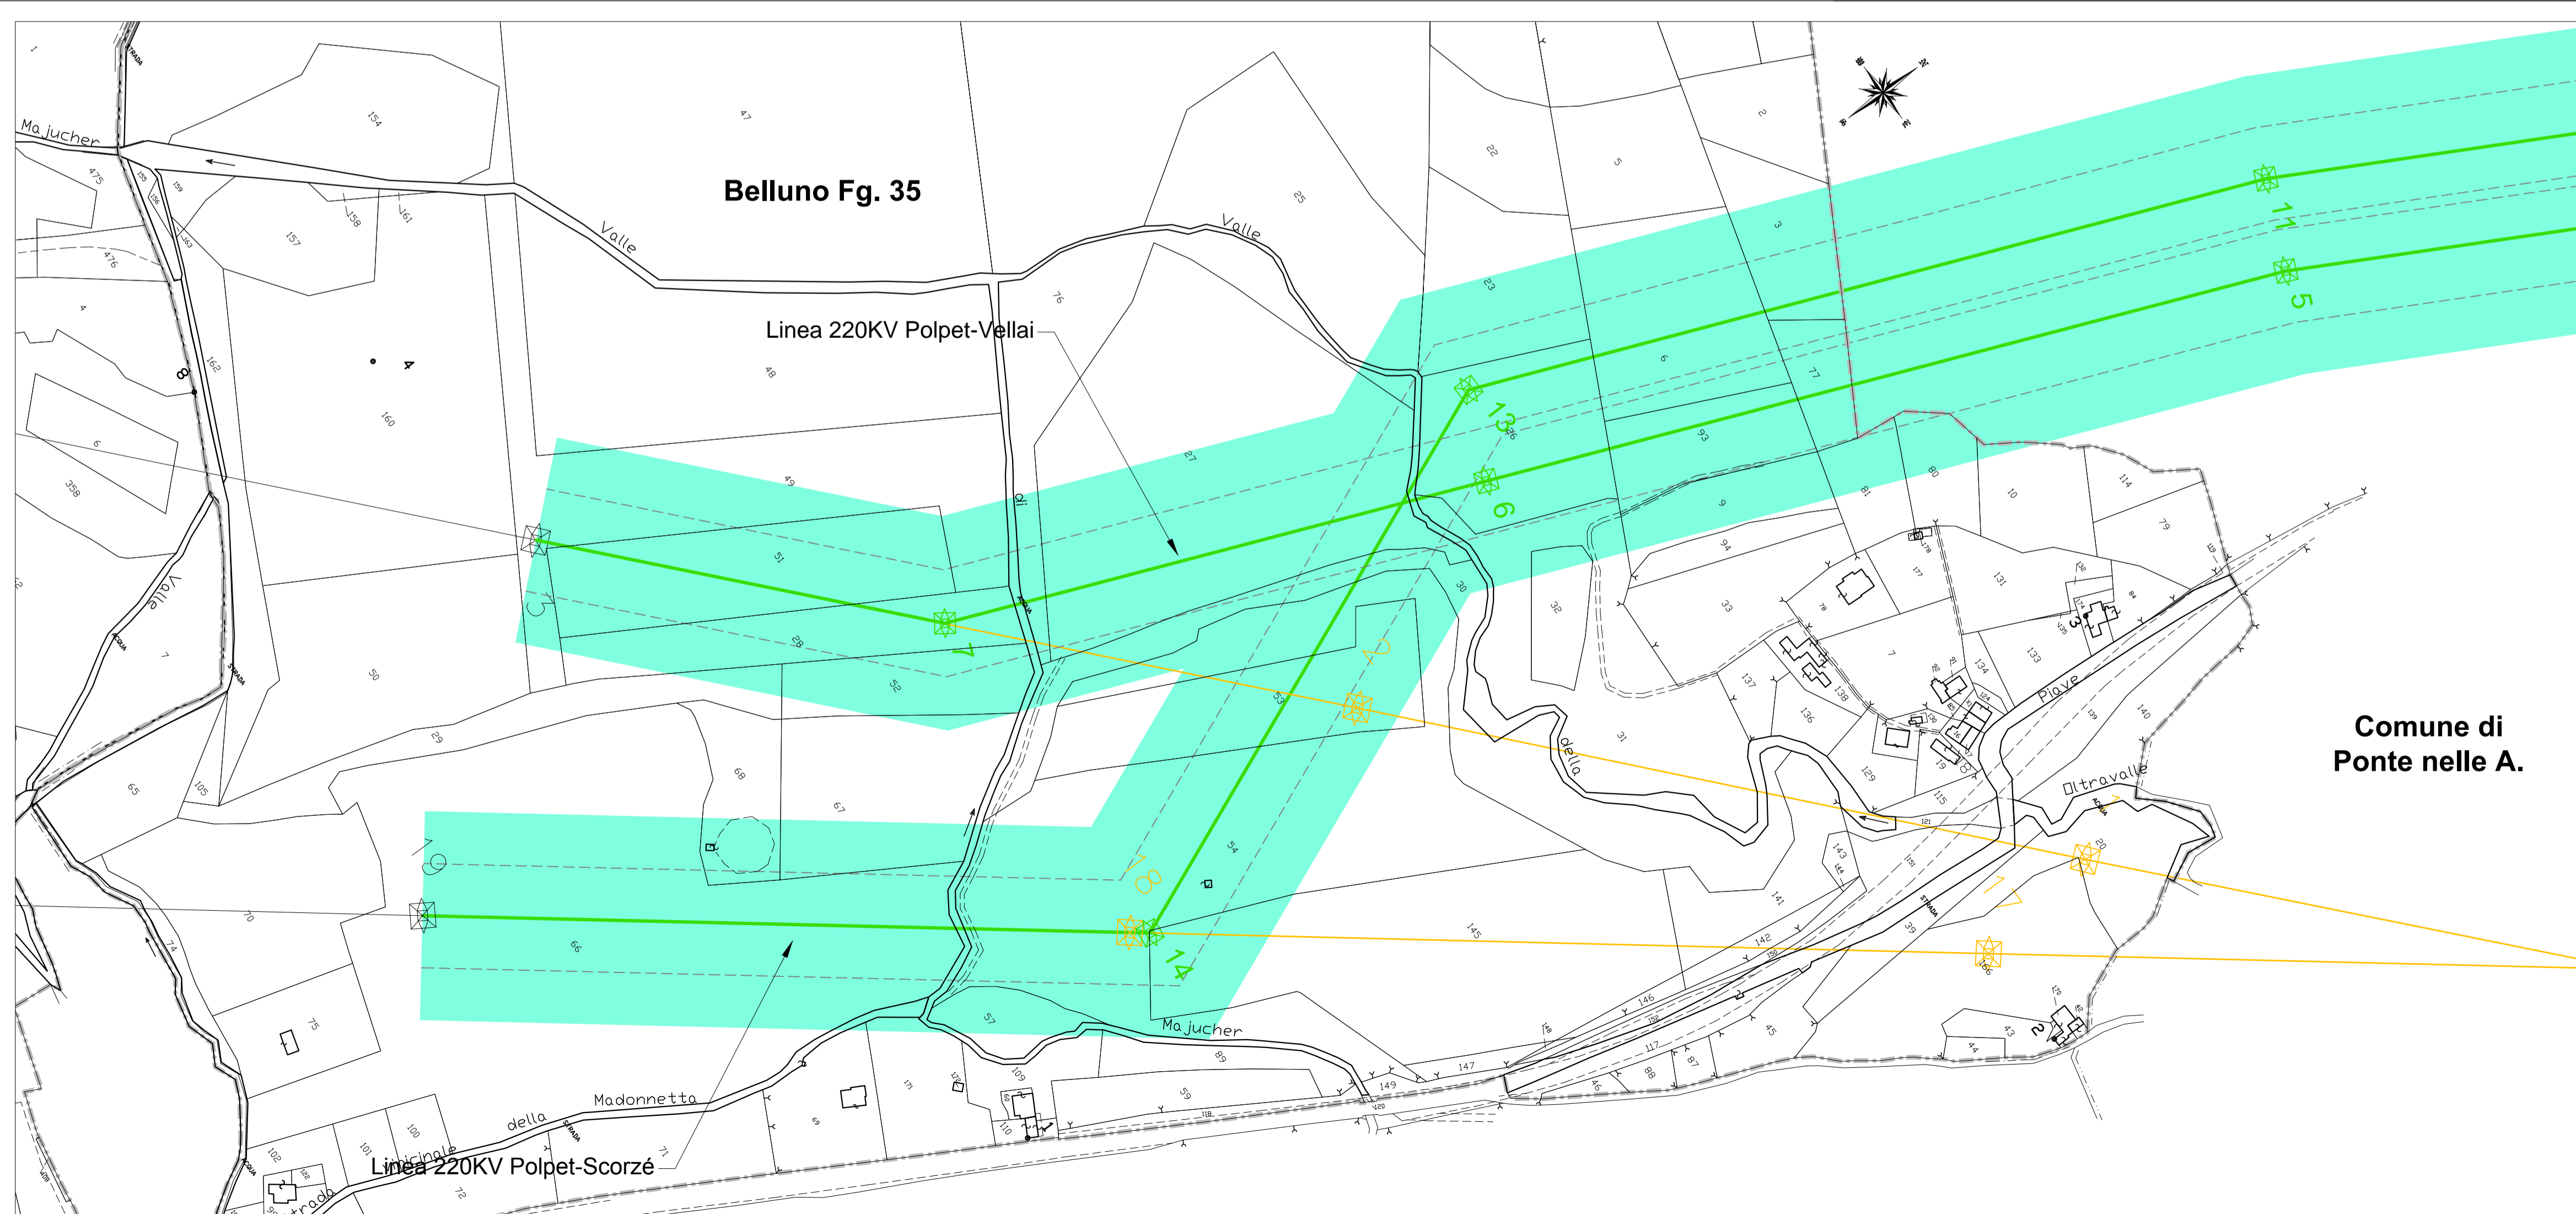

Terna Rete Italia S.p.A.
 Direzione Ingegneria e Asset Management - Realizzazione
 Area Progettazione e Realizzazione Impianti - Nord Est
 Via San Crispino, 22 - 35129 PADOVA
 IL RESPONSABILE
 Ing. Gaetano Paziienza

REVISIONI				
N.	DATA	DESCRIZIONE	ELABORATO	VERIFICATO
00	31/05/2015	Prima Emissione	Comit. C. ING-REA-PRNO	Scrittore S. ING-REA-PRNE
				Paziienza G. ING-REA-PRNE

TIPOLOGIA DELL'ELABORATO	CODIFICA DELL'ELABORATO			
PLANIMETRIA CATASTALE	D U 22215A1 B CX 14307			
PROGETTO	TITOLO			
Opera 0192	Razionalizzazione e sviluppo della Rete di Trasmissione Nazionale nella media valle del Piave Piano tecnico delle opere			
RICAVATO DAL DOC. TERNA	Appendice "A" - Planimetrie catastali con fascia potenzialmente impegnata Comune di Belluno			
CLASSIFICAZIONE DI SICUREZZA				
NOME DEL FILE	SCALA CAD	FORMATO	SCALA	FOGLIO
DU22215A1B CX14307	1 unità = 1	ISO A1	1:2000	1 / 3

Questo documento contiene informazioni di proprietà Terna S.p.A. e deve essere utilizzato esclusivamente dal destinatario in relazione alle finalità per le quali è stato ricevuto. E' vietata qualsiasi forma di riproduzione o di divulgazione senza l'esplicito consenso di Terna S.p.A.
 This document contains information proprietary to Terna S.p.A. and it will have to be used exclusively for the purposes for which it has been furnished. Whichever shape of spreading or reproduction without the written permission of Terna S.p.A. is prohibiti.