



COMUNE DI BELLUNO

DELIBERAZIONI DEL CONSIGLIO COMUNALE

n. 7 del 03/03/2015

OGGETTO: REALIZZAZIONE DELLA ROTATORIA TRA VIA TRAVAZZOI E VIA GREGORIO XVI. CONTRODEDUZIONI ALLE OSSERVAZIONI PRESENTATE A SEGUITO DELLA PUBBLICAZIONE DELLA VARIANTE URBANISTICA ADOTTATA PER L'APPOSIZIONE DEL VINCOLO ESPROPRIATIVO.

L'anno **DUEMILAQUINDICI**, addì **TRE**, del mese di **MARZO**, alle ore **15:00**, nella Residenza Comunale, convocato nei modi di Legge, si è riunito il Consiglio Comunale. All'appello iniziale, risultano presenti:

MASSARO JACOPO	Presente	DE COL ERMANO	Presente
BALCON CELESTE	Presente	DE MOLINER ROBERTO	Presente
BETTIOL CLAUDIA	Presente	GHIRARDINI LORENA	Presente
BORTOLUZZI IDA	Presente	GIANNONE BIAGIO	Presente
BRISTOT FABIO	Assente	LANARI ANDREA	Presente
BURIGO PATRIZIA	Presente	LECIS PIERENRICO	Assente
BUTTIGNON SIMONETTA	Presente	MARCHESE SERGIO	Presente
CASAGRANDE EMILIANO	Presente	MASUT FRANCESCO	Presente
CERVO ANDREA	Presente	OLIVOTTO LUCIA	Presente
CIBIEN WALTER	Presente	PINGITORE FRANCESCO	Presente
CIOCIANO BOTTARETTO MARCO	Presente	PRADE ANTONIO	Presente
COMEL GUIDO	Presente	PURPORA MARCO	Presente
COSTA MIRCO	Assente	RASERA BERNA FRANCESCO	Presente
DA RE FABIO	Presente	SERAFINI SILVANO	Presente
DAL FARRA ELEONORA (dimissionaria)	Assente	VISALLI IRMA	Presente
DAL FARRA ORLANDO	Presente	ZOLEO MARIA CRISTINA	Presente
DE BIASI FRANCESCA	Presente		

Totale presenti: **29** Totale assenti: **4**.

Partecipa il Segretario Generale dott.ssa **TEDESCO ALFONSINA**.

Riscontrato il numero legale dei partecipanti, l'avv. **RASERA BERNA FRANCESCO**, nella sua qualità di **PRESIDENTE**, dichiara aperta la discussione sull'oggetto iscritto all'ordine del giorno e chiama all'ufficio di scrutatori i signori: **GIANNONE BIAGIO** e **DE MOLINER ROBERTO**.

Sono nel frattempo entrati in aula i consiglieri Cibien Filippo, Bristot Fabio, Lecis Pierenrico, Costa Mirco, nel mentre sono usciti i Consiglieri Balcon Celeste, Bettiol Claudia, Cervo Andrea, Dal Farra Orlando, quindi il numero dei presenti è di 29.

IL CONSIGLIO COMUNALE

Richiamati:

- l'art. 11, comma 5 del D.P.R. 327/2001;
- l'art. 48, comma 1 della L.R. 11/2004;
- l'art. 42 e l'art. 50, commi 3 e 5 della L.R. 61/1985;

Premesso che:

- con deliberazione del Consiglio comunale 30/9/2014 n. 40, è stato approvato, anche ai fini della dichiarazione di pubblica utilità ex artt. 12 e 13 T.U., il progetto definitivo agli atti, redatto dal Settore Lavori Pubblici, Patrimonio e Attività Socio Culturali, Servizio OO.PP./Espropri, in data aprile 2014 e aggiornato in data settembre 2014, relativo a: "Realizzazione della rotatoria tra via Travazzoi e via Gregorio XVI";
- l'approvazione del progetto definitivo da parte del Consiglio Comunale ha comportato l'adozione della variante urbanistica ai sensi dell'art. 19, comma 2 del D.P.R. 327/2001 e ai sensi dell'art. 24, comma 1 della L.R. 27/2003, finalizzata all'apposizione del vincolo espropriativo;
- come previsto dall'art. 11, comma 5 del D.P.R. 327/2001, sono state eseguite le pubblicazioni della variante adottata, con le procedure di cui all'art. 42 della L.R. 61/1985;
- più precisamente: il progetto e la variante urbanistica sono stati depositati per trenta giorni consecutivi presso la Segreteria del Comune - Sportello del Cittadino (dal 16/10/2014 al 15/11/2014) e presso il Settore Pianificazione ed Assetto del Territorio della Provincia di Belluno (dal 17/10/2014 al 16/11/2014);
- l'avviso di deposito della variante adottata è stato pubblicato all'Albo comunale dal 16/10/2014/ al 15/11/2014;
- sono stati affissi 40 manifesti nella Città con l'avviso dell'adozione della variante;
- è stata data notizia dell'adozione della variante dai quotidiani locali in data 18/10/2014;
- in seguito alle pubblicazioni della variante adottata, sono pervenute 4 osservazioni, riassunte nello schema allegato, intitolato: "Osservazioni post pubblicazione della variante urbanistica adottata e controdeduzioni", che costituisce parte integrante del presente atto;
- il Dirigente del Settore Tecnico Manutentivo ha formulato le controdeduzioni, contenute nel medesimo allegato citato e conseguentemente rappresentate negli elaborati allegati intitolati "planimetria comparativa", "planimetria piano particellare" e "planimetria di progetto nella versione con diametro m 28";
- l'opera pubblica si trova a meno di 200 metri da beni vincolati ai sensi del D.Lgs. 42/2004 e pertanto l'approvazione della variante adottata spetta alla Provincia di Belluno, ai sensi dell'art. 50, commi 3 e 5 della L.R. 61/1985;

Ritenuto di approvare le controdeduzioni formulate dal Dirigente del Settore tecnico manutentivo;

Dato atto che la proposta di deliberazione è stata esaminata dalla Commissione Consiliare II nella seduta del 23/02/2015, la quale si è espressa nei modi riportati nell'estratto del verbale allegato al presente atto;

Acquisito, sulla proposta di deliberazione, il parere del Dirigente del Settore Tecnico Manutentivo in ordine alla regolarità tecnica espresso ai sensi e per gli effetti di cui all'art. 49, comma 1, del D.Lgs. n. 267/2000, allegato al presente atto;

Udite la relazione e la replica del Sindaco, nonché gli interventi dei Consiglieri per dibattito e dichiarazioni di voto, analiticamente riportati nel processo verbale.

Il Presidente, illustra che a seguito delle osservazioni presentate, descritte in sunto nell'allegato, si propongono le controdeduzioni accanto a ciascuna indicata nell'ordine che risulta dall'allegato prospetto

parte integrante e sostanziale del presente atto:

1. controdeduzioni presentate dalla sig.ra Casol Irene.

Con votazione resa in forma palese a mezzo del sistema di voto elettronico di cui è dotata la sala consiliare, che ottiene il seguente risultato:

Presenti: n. 29

previo scomputo degli astenuti: n. 10 (Rasera Berna Francesco, Burigo Patrizia, De Moliner Roberto, Costa Mirco, Visalli Irma, Bortoluzzi Ida, Pingitore Francesco, Zoleo Maria Cristina, Lanari Andrea, Marchese Sergio)

votanti: n. 17

con voti favorevoli: n. 17

non votanti: n. 2 (Da Re Fabio, Prade Antonio),

le controdeduzioni vengono approvate.

2. controdeduzioni presentate dal sig. Giacomini Antonio.

Con votazione resa in forma palese a mezzo del sistema di voto elettronico di cui è dotata la sala consiliare, che ottiene il seguente risultato:

Presenti: n. 29

previo scomputo degli astenuti: n. 10 (Rasera Berna Francesco, Burigo Patrizia, De Moliner Roberto, Costa Mirco, Visalli Irma, Bortoluzzi Ida, Pingitore Francesco, Zoleo Maria Cristina, Lanari Andrea, Marchese Sergio)

votanti: n. 17

con voti

favorevoli: n. 17

non votanti: n. 2 (Da Re Fabio, Prade Antonio),

le controdeduzioni vengono approvate.

3. controdeduzioni presentate dai sig. ri De Donà Cristina, De Donà Daniela, De Donà Valeria, Fam. Fusco – Lo Zodiaco.

Con votazione resa in forma palese a mezzo del sistema di voto elettronico di cui è dotata la sala consiliare, che ottiene il seguente risultato:

Presenti: n. 29

previo scomputo degli astenuti: n. 10 (Rasera Berna Francesco, Burigo Patrizia, De Moliner Roberto, Costa Mirco, Visalli Irma, Bortoluzzi Ida, Pingitore Francesco, Zoleo Maria Cristina, Lanari Andrea, Marchese Sergio)

votanti: n. 17

con voti

favorevoli: n. 17

non votanti: n. 2 (Da Re Fabio, Prade Antonio),

le controdeduzioni vengono approvate.

4^ controdeduzioni presentate dall'Avv. Paniz Maurizio.

Con votazione resa in forma palese a mezzo del sistema di voto elettronico di cui è dotata la sala consiliare, che ottiene il seguente risultato:

Presenti: n. 29

previo scomputo degli astenuti: n. 10 (Rasera Berna Francesco, Burigo Patrizia, De Moliner Roberto, Costa Mirco, Visalli Irma, Bortoluzzi Ida, Pingitore Francesco, Zoleo Maria Cristina, Lanari Andrea, Marchese Sergio)

votanti: n. 17

con voti

favorevoli: n. 17

non votanti: n. 2 (Da Re Fabio, Prade Antonio),

le controdeduzioni vengono approvate.

Il Presidente pone in votazione a mezzo del sistema di voto elettronico di cui è dotata la sala consiliare, l'approvazione della deliberazione nel testo complessivo.

Con votazione che ottiene il seguente risultato:

Presenti: n. 29

previo scomputo degli astenuti: n. 10 (Rasera Berna Francesco, Burigo Patrizia, De Moliner Roberto, Costa Mirco, Visalli Irma, Bortoluzzi Ida, Pingitore Francesco, Zoleo Maria Cristina, Lanari Andrea, Marchese Sergio)

votanti: n. 17

con voti favorevoli: n. 17

non votanti: n. 2 (Da Re Fabio, Prade Antonio),

DELIBERA

1. **di approvare** le controdeduzioni alle osservazioni presentate dopo la pubblicazione della variante urbanistica adottata, contenute nell'allegato prospetto intitolato "Osservazioni post pubblicazione della variante urbanistica adottata e controdeduzioni", che costituisce parte integrante del presente atto, unitamente agli elaborati intitolati "planimetria comparativa", "planimetria piano particellare" e "planimetria di progetto nella versione con diametro m 28";
2. **di dare atto**, ai sensi dell'art. 50, commi 3 e 5 della L.R. 61/1985, che la presente deliberazione verrà trasmessa, con le osservazioni pervenute, alla Provincia di Belluno, per l'approvazione della variante finalizzata alla costituzione del vincolo espropriativo;
3. **di dichiarare** la presente deliberazione immediatamente eseguibile, con votazione resa in forma palese a mezzo del sistema di voto elettronico, che ottiene il seguente risultato:
Presenti: n. 29
previo scomputo degli astenuti: n. 10 (Rasera Berna Francesco, Burigo Patrizia, De Moliner Roberto, Costa Mirco, Visalli Irma, Bortoluzzi Ida, Pingitore Francesco, Zoleo Maria Cristina, Lanari Andrea, Marchese Sergio)
votanti: n. 17
con voti
favorevoli: n. 17
non votanti: n. 2 (Prade Antonio, Da Re Fabio).

Allegati:

- prospetto osservazioni e controdeduzioni;
- planimetria comparativa;
- planimetria piano particellare;
- planimetria di progetto nella versione con diametro 28;
- parere di regolarità tecnica;
- Estratto verbale Commissione 2[^].

Letto, confermato e sottoscritto con firma digitale:

Il Segretario Generale
dott.ssa TEDESCO ALFONSINA

Il Presidente
avv. RASERA BERNA FRANCESCO



COMUNE DI BELLUNO


PARERE DI REGOLARITA' TECNICA

IL DIRIGENTE

Vista la proposta n. 124/2015 ad oggetto: “REALIZZAZIONE DELLA ROTATORIA TRA VIA TRAVAZZOI E VIA GREGORIO XVI. CONTRODEDUZIONI ALLE OSSERVAZIONI PRESENTATE A SEGUITO DELLA PUBBLICAZIONE DELLA VARIANTE URBANISTICA ADOTTATA PER L'APPOSIZIONE DEL VINCOLO ESPROPRIATIVO.”, ai sensi e per gli effetti degli art. 49 e 147 bis del D.Lgs. 18/08/2000 n. 267, esprime parere **FAVOREVOLE** in ordine alla regolarità tecnica.

Belluno, li 16/02/2015

Sottoscritto dal Dirigente
ERRANTI CARLO
con firma digitale

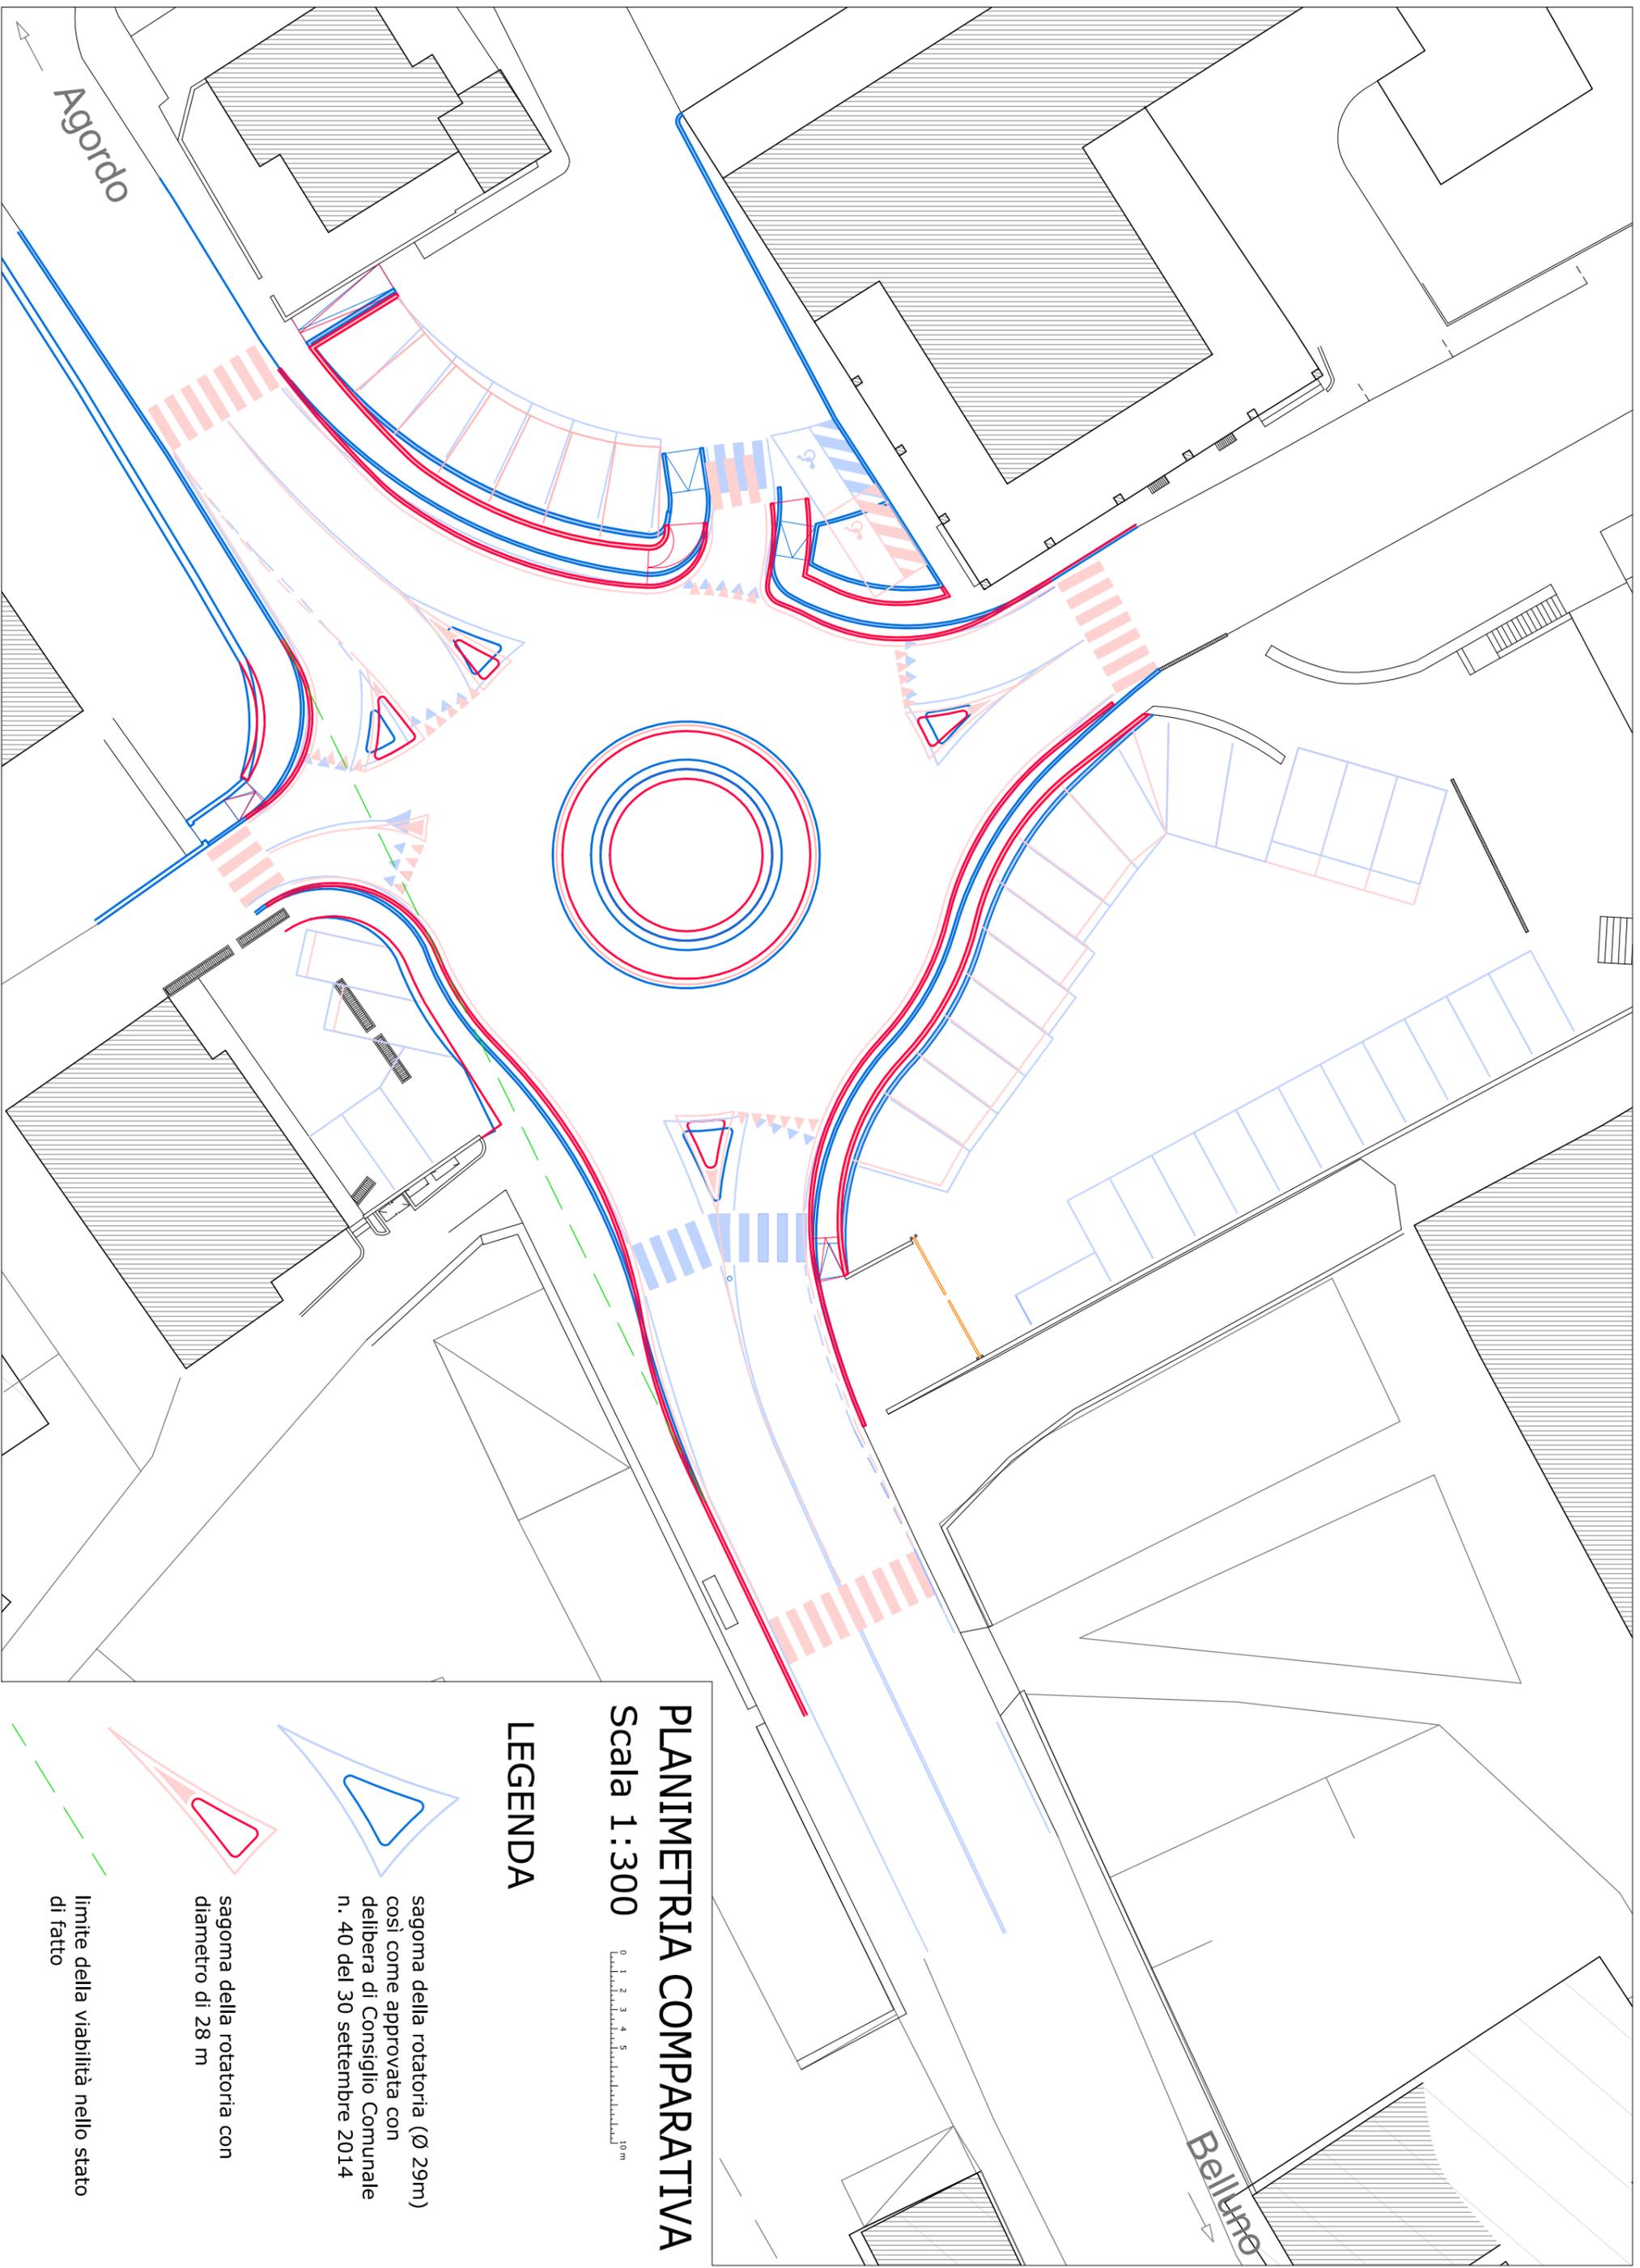


PLANIMETRIA COMPARATIVA

Scala 1:300




LEGENDA

sagoma della rotatoria (Ø 29m)
 così come approvata con
 delibera di Consiglio Comunale
 n. 40 del 30 settembre 2014

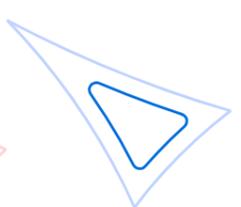


sagoma della rotatoria con
 diametro di 28 m

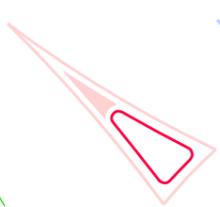

limite della viabilità nello stato
 di fatto



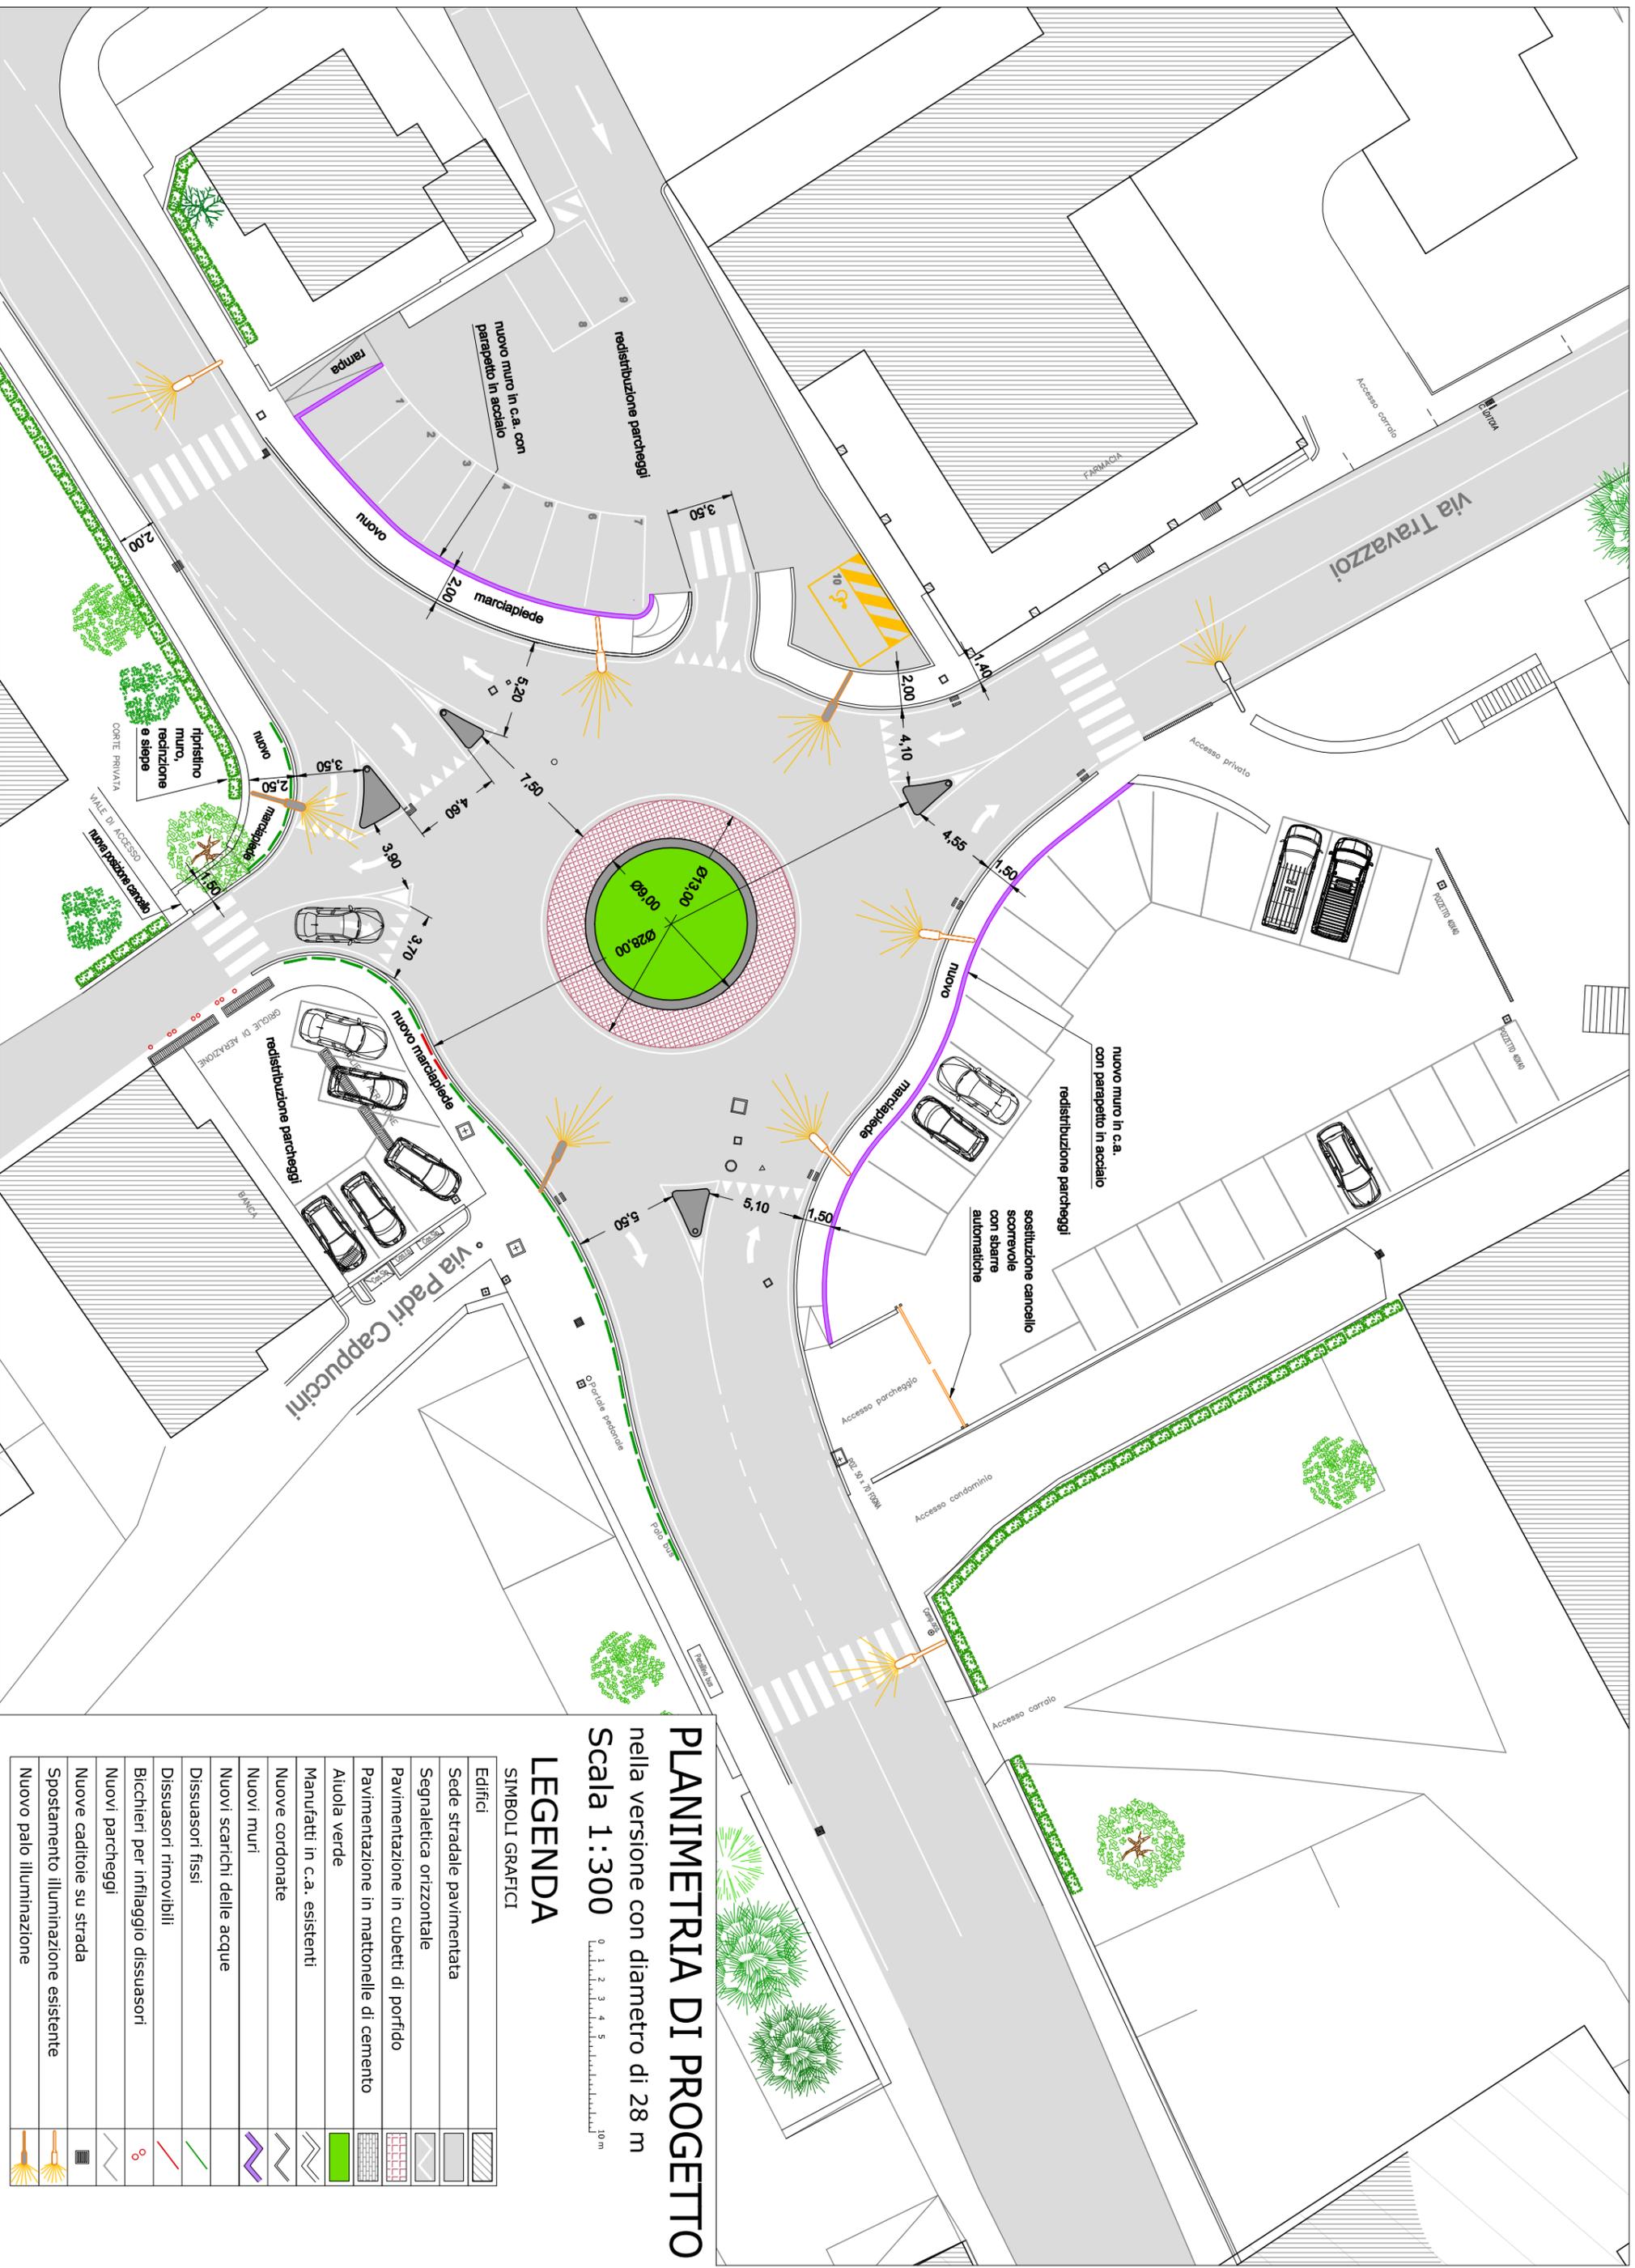

PLANIMETRIA DI PROGETTO

nella versione con diametro di 28 m

Scala 1:300



LEGENDA

SIMBOLI GRAFICI

Edifici	
Sede stradale pavimentata	
Segnaletica orizzontale	
Pavimentazione in cubetti di porfido	
Pavimentazione in mattonelle di cemento	
Aluola verde	
Manufatti in c.a. esistenti	
Nuove cordionate	
Nuovi muri	
Nuovi scarichi delle acque	
Dissuasori fissi	
Dissuasori rimovibili	
Bicchieri per inflaggio dissuasori	
Nuovi parcheggi	
Nuove caditoie su strada	
Spostamento illuminazione esistente	
Nuovo palo illuminazione	


PLANIMETRIA PIANO PARTICELLARE

SCALA 1:1000

SIMBOLI GRAFICI	LEGENDA
Area di esproprio	
Area gravata da servitù	
Mappali catastali	
Edifici	
Strade	
Limite fogli catastali	

PARTICELLE INTERESSATE DA ESPROPRIO

FOGLIO	MAPPALE	QUALITA'	SUPERFICIE DI ESPROPRIO (rotatoria Ø 29 m) (mq)	SUPERFICIE DI ESPROPRIO (rotatoria Ø 28 m) (mq)
57	756	PRATO ARBOR	4	4
57	758	PRATO ARBOR	97	97
57	759	PRATO ARBOR	165	150
69	147	ENTE URB.	57	53
69	206	ENTE URB.	11	4

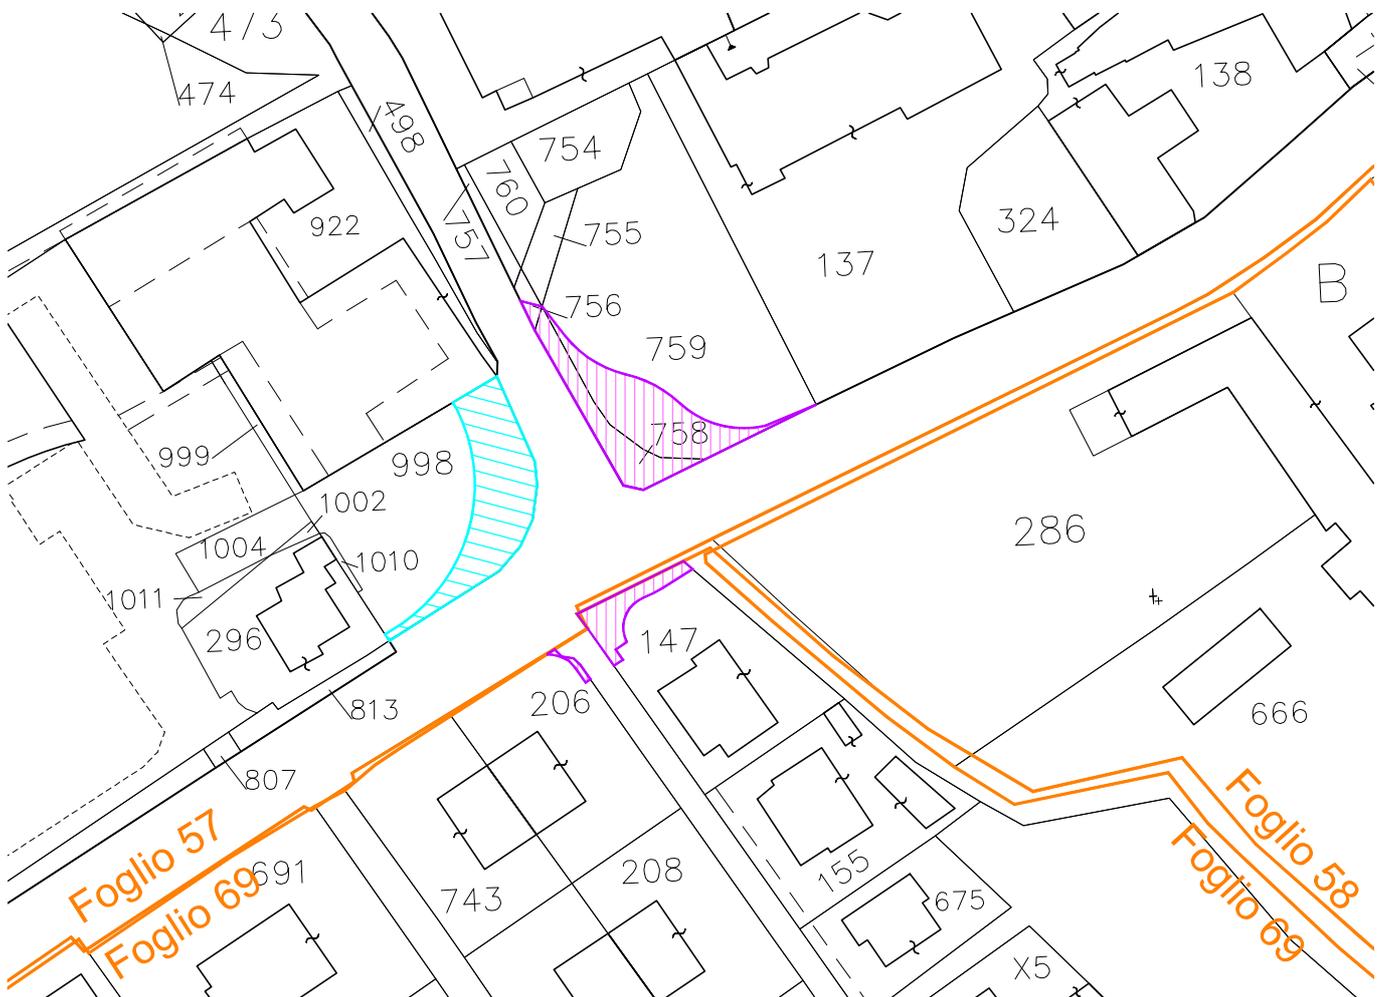

ROTATORIA TRAVAZZOI

osservazioni post pubblicazione della variante urbanistica adottata e controdeduzioni

Numero	Protocollo	Data	Firmatari	Espropriando	Sunto dell'osservazione (per il testo integrale si rinvia all'originale agli atti della pratica)	Controdeduzioni
1	35253	21/11/2014	Irene Casol	si	Richiama la precedente osservazione del 05/06/2014 in relazione alla necessità di prevedere opere di mitigazione dei sovraccarichi sulle strutture del locale interrato sottostante al piazzale oggetto dell'intervento, considera respinte le proprie osservazioni e rileva negli elaborati progettuali approvati con delibera consiliare 40/2014 la mancanza di elaborati progettuali a firma dell'ingegnere strutturista asseritamente utilizzati per la valutazione delle osservazioni già presentate. In particolare richiede la redazione di specifica relazione geotecnica. In merito all'accesso al parcheggio ritiene inadeguata la proposta dell'Amministrazione di valutare in fase di esercizio la funzionalità dell'accesso laterale come da progetto per eventualmente sostituirlo con quello frontale e chiede invece di realizzare quest'ultimo fin da subito.	Le osservazioni del 05/06/2014 non sono state respinte, bensì parzialmente accolte subordinatamente alla necessità di garantire la sicurezza dei veicoli che si immettono dalla proprietà privata sulla pubblica via, come specificato nell'allegato alla delibera di approvazione del progetto e nelle stesse tavole progettuali in relazione alla gestione dell'accesso al parcheggio. In riferimento alla frase riportata nelle controdeduzioni "In relazione al locale interrato, visionati anche gli elaborati progettuali consegnati da parte di ingegnere strutturista è stato definito che lo spostamento dell'asse stradale non modifica l'attuale influenza dei carichi in transito sulla strada comunale" va precisato che gli elaborati a cui fa riferimento la suddetta frase sono quelli consegnati a mano dal sig. D'Incal il 09/06/2014 per conto delle signore Casol, relativi al loro interrato, e visionati successivamente da un dipendente del Servizio OO.PP./Espropri con qualifica di ingegnere strutturista. L'articolazione della frase ha evidentemente indotto i privati a ritenere che vi fossero altri elaborati consegnati da un diverso ingegnere strutturista, da cui la richiesta di averne copia. Tale chiarimento è stato peraltro fornito per le vie brevi all'incaricato delle sigg. Casol, specificando che "lo spostamento dell'asse stradale non modifica l'attuale influenza dei carichi in transito sulla strada comunale". Per quanto riguarda la richiesta di una relazione geotecnica, considerato che le opere in progetto non alterano l'attuale assetto dei carichi esistenti e non comportano modificazioni nelle sollecitazioni dei terreni, si ritiene del tutto ingiustificata una ulteriore spesa a carico dell'A.C. per la redazione di uno studio che non produrrebbe alcuna maggior conoscenza della situazione rispetto allo stato attuale. Ciò anche in relazione al fatto che la soluzione definitiva adottata – che prevede una riduzione del diametro della rotatoria a m 28, in accoglimento di alcune richieste presentate - conferma la posizione del ciglio stradale della rotatoria tangente all'attuale limite della viabilità, con la conseguente traslazione del carico di traffico verso il centro della stessa, e la realizzazione di un marciapiede, che assolve la contestuale funzione di impedire improprie manovre di superamento a destra dei veicoli in manovra verso Travazzoi, evitando così di fatto la possibilità di interessare l'attuale proprietà privata. Per quanto riguarda l'accesso ai parcheggi, si ribadisce la necessità di una verifica sperimentale per individuare sul campo la miglior funzionalità tra le due ipotesi.
2	37407	12/12/2014	sig. Antonio Giacomini	no	Presenta il disegno pubblicato sull'Amico del Popolo dell'11/12/2014 n. 49. Nella sostanza la proposta prevede in più rispetto al progetto del Comune il sottopassaggio per l'attraversamento della strada e la realizzazione di un parcheggio interrato a servizio dei privati oltre a uno spostamento della rotatoria verso via Travazzoi.	L'elaborazione grafica propone una serie di interventi il cui costo complessivo risulterebbe notevolmente maggiore, non giustificato per la tipologia dell'intersezione e sproporzionato rispetto al contesto e al sacrificio richiesto ai privati mentre la soluzione dell'Amministrazione ha un minore impatto. Inoltre la nuova proposta non tiene in debito conto le osservazioni presentate dai privati espropriandi riportate nella deliberazione consiliare n. 40 del 30/9/14 di approvazione del progetto definitivo. In particolare per la pizzeria si complicherebbero le attività di carico e scarico merci in quanto la superficie di manovra per i mezzi viene ridotta e allontanata dall'ingresso diretto al locale, resterebbe compromesso l'unico accesso ai locali magazzino e negozio sotto il condominio e per la Banca verrebbe definitivamente escluso l'auspicato accesso frontale. Per quanto riguarda gli attraversamenti pedonali sotterranei rappresentati, si ritiene che il rallentamento del traffico prodotto dalla stessa rotatoria dia sufficiente garanzia di sicurezza ai già previsti attraversamenti in superficie.
3	37725	16/12/2014	De Donà Cristina, De Donà Daniela, De Donà Valeria, fam. Fusco- Lo Zodiaco	si	Ribadiscono la necessità che l'accesso attraverso i mappali 755 e 756 non sia limitato nell'uso con vincoli o divieti di svolta e/o accesso da via Travazzoi	Si conferma quanto già controdedotto con deliberazione consiliare n. 40 del 30/9/14 di approvazione del progetto definitivo, ovvero che il progetto non prevede la necessità di imporre limitazioni alle manovre di accesso alle particelle di cui si tratta. Ciò non pregiudica tuttavia future diverse valutazioni, qualora dovessero mutare le condizioni di traffico.
4	36447	03/12/2014	Avvocato Maurizio Paniz	Pizzeria Lo Zodiaco di Fusco Antonio & C. s.n.c. e sig. Luciano Murer	Si osserva che il progetto non appare supportato dalle verifiche funzionali dell'intersezione prescritte al punto 5 del D.M. 19 aprile 2006 "Norme sulle caratteristiche funzionali geometriche delle intersezioni stradali", le quali prevedono che la stessa debba essere dimensionata con riferimento alla effettiva domanda di traffico specializzata in relazione alle manovre consentite. Non è stato precisato in progetto se la geometria della rotatoria sia stata dimensionata con riferimento all'effettiva domanda attuale di traffico specializzata in relazione alle manovre consentite. Riporta i dati del P.U.T. (delibera C.C. 38 dell'11/4/2006) di Belluno che prevede per l'intersezione in oggetto nell'ora di punta serale 1.600 veicoli equivalenti, a fronte dei 2.900 dell'incrocio della Cerva (dati giugno 2004) e paragona conseguentemente i diametri delle due rotatorie. Richiede pertanto un ridimensionamento dell'anello rotatorio. Propone inoltre una valutazione dell'uscita dal parcheggio pubblico posto tra via Travazzoi e via Gregorio XVI non in rotatoria ma come attualmente su via Travazzoi. Per quanto riguarda la larghezza del percorso pedonale in corrispondenza della proprietà del sig. Murer, non ritiene giustificato l'allargamento a m 2,45 né per gli aspetti normativi né per gli aspetti funzionali, atteso che il tratto esistente a cui si raccorda ha una dimensione di m 1,70 e che le fermate degli autobus urbani sono collocate oltre via dei Padri Cappuccini. Richiede pertanto la limitazione della larghezza a m 1,5- 1,6. Richiede un incontro con l'Amministrazione.	Premesso che il richiamo di norma tecnica riportata non costituisce disposizione normativa ma solo proposta non accolta durante i lavori di redazione del D.M. citato, il progetto è stato dimensionato nel rispetto della vigente normativa, temperando quanto non strettamente cogente con la tutela delle varie proprietà private coinvolte e con le esigenze tecniche e di sicurezza viabilistica. La rotatoria della Cerva (richiamata nell'osservazione) ha diametro di m 31 circa, risulta attualmente con assetto provvisorio ed in continuo monitoraggio per quel che riguarda le verifiche di efficacia dell'attuale dimensionamento. La scelta di inserire l'uscita dal parcheggio pubblico in rotatoria, è conseguente all'impossibilità dimensionale in tale ipotesi di inserire un innesto con il necessario rispetto degli spazi di manovra. In data 21.01.2015 si è tenuto l'incontro, come richiesto dai privati, al quale ha partecipato solo il sig. Fusco con il proprio Legale, nel corso del quale sono stati affrontati i vari aspetti pervenendo ad una soluzione condivisa, soddisfacente per il privato ed accettabile per l'Amministrazione comunale, che prevede interventi tali da non penalizzare l'accesso al parcheggio della Pizzeria per i veicoli che provengono da Agordo. Tali interventi, come riportati nei tre allegati tecnici parte integrante delle presenti controdeduzioni, riguardano l'interruzione della linea continua di mezzera in corrispondenza all'accesso al parcheggio del locale commerciale, la riduzione della delimitazione con cordolo dell'aiuola spartitraffico a garanzia di un'agevole svolta a sinistra, lo spostamento dell'attraversamento pedonale per quanto possibile in direzione La Cerva. Durante l'esecuzione dei lavori sarà prestata particolare attenzione affinché l'impresa esecutrice salvaguardi e ripristini a regola d'arte l'attuale insegna luminosa dell'attività. In fase di adeguamento del progetto è stata altresì rivalutata la possibilità di una riduzione del diametro della rotatoria a m. 28, con conseguente beneficio anche alla proprietà Murer, le cui osservazioni sono state parzialmente accolte con la delibera consiliare 40/2014 in relazione allo spostamento del cancello pedonale e al mantenimento della Sophora con soluzione che prevede una modifica della corsia. Si ritiene per contro necessario mantenere la misura della sezione del marciapiede proposta in progetto nella zona prospiciente tale proprietà, in quanto indispensabile a realizzare una idonea area di salvaguardia per l'accumulo in sicurezza degli studenti, in transito per l'uscita da scuola, nella fase preventiva alla immissione nelle diverse direzioni.



COMUNE DI BELLUNO
COMMISSIONE CONSILIARE SECONDA
(Urbanistica – Viabilità – Traffico - Trasporti – Lavori Pubblici e Servizi Tecnologici)

SEDUTA DEL 23 FEBBRAIO 2015

Il Presidente della Commissione Consiliare Seconda **EMILIANO CASAGRANDE** alle ore **21.00** in 2^a convocazione procede all'appello e risultano presenti **n.10 consiglieri**.

NOME – COGNOME	GRUPPO DI APPARTENEZA	PRES/ASS.	Deleghe
CASAGRANDE Emiliano - Presidente	I.p.B – CITTA' FUTURA	SI	
LANARI Andrea - Vice	MOVIMENTO 5 STELLE	D	Marchese
BORTOLUZZI Ida	CIVICA "IDA BORTOLUZZ"	NO	
BURIGO Patrizia	CIVICA "TUTTI per BELLUNO"	NO	
CERVO Andrea	I.p.B – CITTA' FUTURA	SI	
CIOCIANO BOTTARETTO Marco	IN MOVIMENTO	SI	
COMEL Guido	GRUPPO MISTO	SI	
DE COL Ermano	I.p.B – CITTA' FUTURA	SI	
DE MOLINER Roberto	PARTITO DEMOCRATICO	SI	
GIANNONE Biagio	IN MOVIMENTO	SI	
MASUT Francesco	IN MOVIMENTO	SI	
PRADE Antonio	POPOLO della LIBERTA'	NO	
PINGITORE Francesco	CIVICA "PRADE per BELLUNO"	SI	
SERAFINI Silvano	PATTO per BELLUNO	SI	
VISALLI Irma	PARTITO DEMOCRATICO	D	De Moliner
ZOLEO Maria Cristina	INTESA DOLOMITICA con BL	NO	

Constatato il numero legale dichiara aperta la discussione per la trattazione dei temi all'ordine del giorno

PUNTO N. 1

OGGETTO: Realizzazione della rotatoria tra la Via Travazzoi e la Via Gregorio XVI – Controdeduzioni alle osservazioni presentate a seguito della pubblicazione della variante urbanistica adottata per l'apposizione del vincolo espropriativo


a seguito discussione come risulta dal verbale agli atti dell'ufficio Organi Collegiali pone in votazione il provvedimento

La votazione da il seguente risultato:

- consiglieri presenti n. 10
- previo scomputo degli astenuti n. 2 (Sergio Marchese e Andrea Cervo)
- consiglieri votanti n.. 7
- con voti:
- favorevoli n: 7 (Francesco Masut, Ciociano Bottaretto Marco, Biagio Giannone, Ermano De Col, Emiliano Casagrande, Silvano Serafini, Francesco Pingitore)
- contrari n.1 (Roberto De Moliner.)
- non partecipanti al voto - nessuno

Visto l'esito della votazione si dichiara la deliberazione approvata a maggioranza per cui va discussa in Consiglio Comunale.

Il Presidente della Commissione Consiliare Seconda
(Emiliano CASAGRANDE)

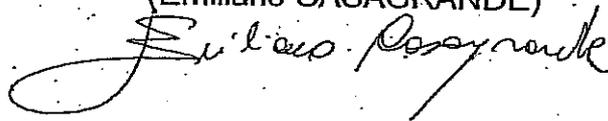



COMUNE DI BELLUNO

Servizio Segreteria Generale

CERTIFICATO DI PUBBLICAZIONE

DELIBERAZIONI DEL CONSIGLIO COMUNALE

Deliberazione n. 7 del 03/03/2015

OGGETTO: REALIZZAZIONE DELLA ROTATORIA TRA VIA TRAVAZZOI E VIA GREGORIO XVI. CONTRODEDUZIONI ALLE OSSERVAZIONI PRESENTATE A SEGUITO DELLA PUBBLICAZIONE DELLA VARIANTE URBANISTICA ADOTTATA PER L'APPOSIZIONE DEL VINCOLO ESPROPRIATIVO..

D'ordine del Segretario Comunale, si attesta che della suesposta Deliberazione, viene iniziata oggi la pubblicazione all'Albo Pretorio per 15 giorni consecutivi.

Belluno, li 17/03/2015

Sottoscritta
dal delegato del Segretario Generale
GANDIN MARIALORES
con firma digitale



COMUNE DI BELLUNO

Servizio Segreteria Generale

CERTIFICATO DI ESECUTIVITA'
DELIBERE DI CONSIGLIO
n. 7 del 03/03/2015

Oggetto: REALIZZAZIONE DELLA ROTATORIA TRA VIA TRAVAZZOI E VIA GREGORIO XVI. CONTRODEDUZIONI ALLE OSSERVAZIONI PRESENTATE A SEGUITO DELLA PUBBLICAZIONE DELLA VARIANTE URBANISTICA ADOTTATA PER L'APPOSIZIONE DEL VINCOLO ESPROPRIATIVO.

Si certifica che la deliberazione in oggetto è stata pubblicata nelle forme di Legge all'Albo Pretorio del Comune, per cui la stessa è divenuta esecutiva, ai sensi dell'art. 134, comma 3° del D.Lgs. 18/08/2000 n. 267, il giorno **28/03/2015**.

Belluno li, 30/03/2015

Il Segretario Generale
TEDESCO ALFONSINA
con firma digitale