



SEZIONE 4

INTERVENTO TIPO D

Riparto di ghiaia e spostamento della vegetazione esistente per portare il percorso dove necessario ad una larghezza minima adeguata (circa 2,5m)



SEZIONE 3

INTERVENTO TIPO C

Riparto di ghiaia e spostamento della vegetazione esistente per portare il percorso dove necessario ad una larghezza minima adeguata (circa 2,5m)



SEZIONE 2

INTERVENTO TIPO B







Riparto di ghiaia per sanare le buche e gli avvallamenti. Sezione a schiena di pino per smaltire l'acqua piovana nei prati ai lati



SEZIONE 1

INTERVENTO TIPO A

Intervento di asfaltatura di una porzione di carrareccia oggi in ghiaia che risulta particolarmente rovinata nella parte più in pendenza

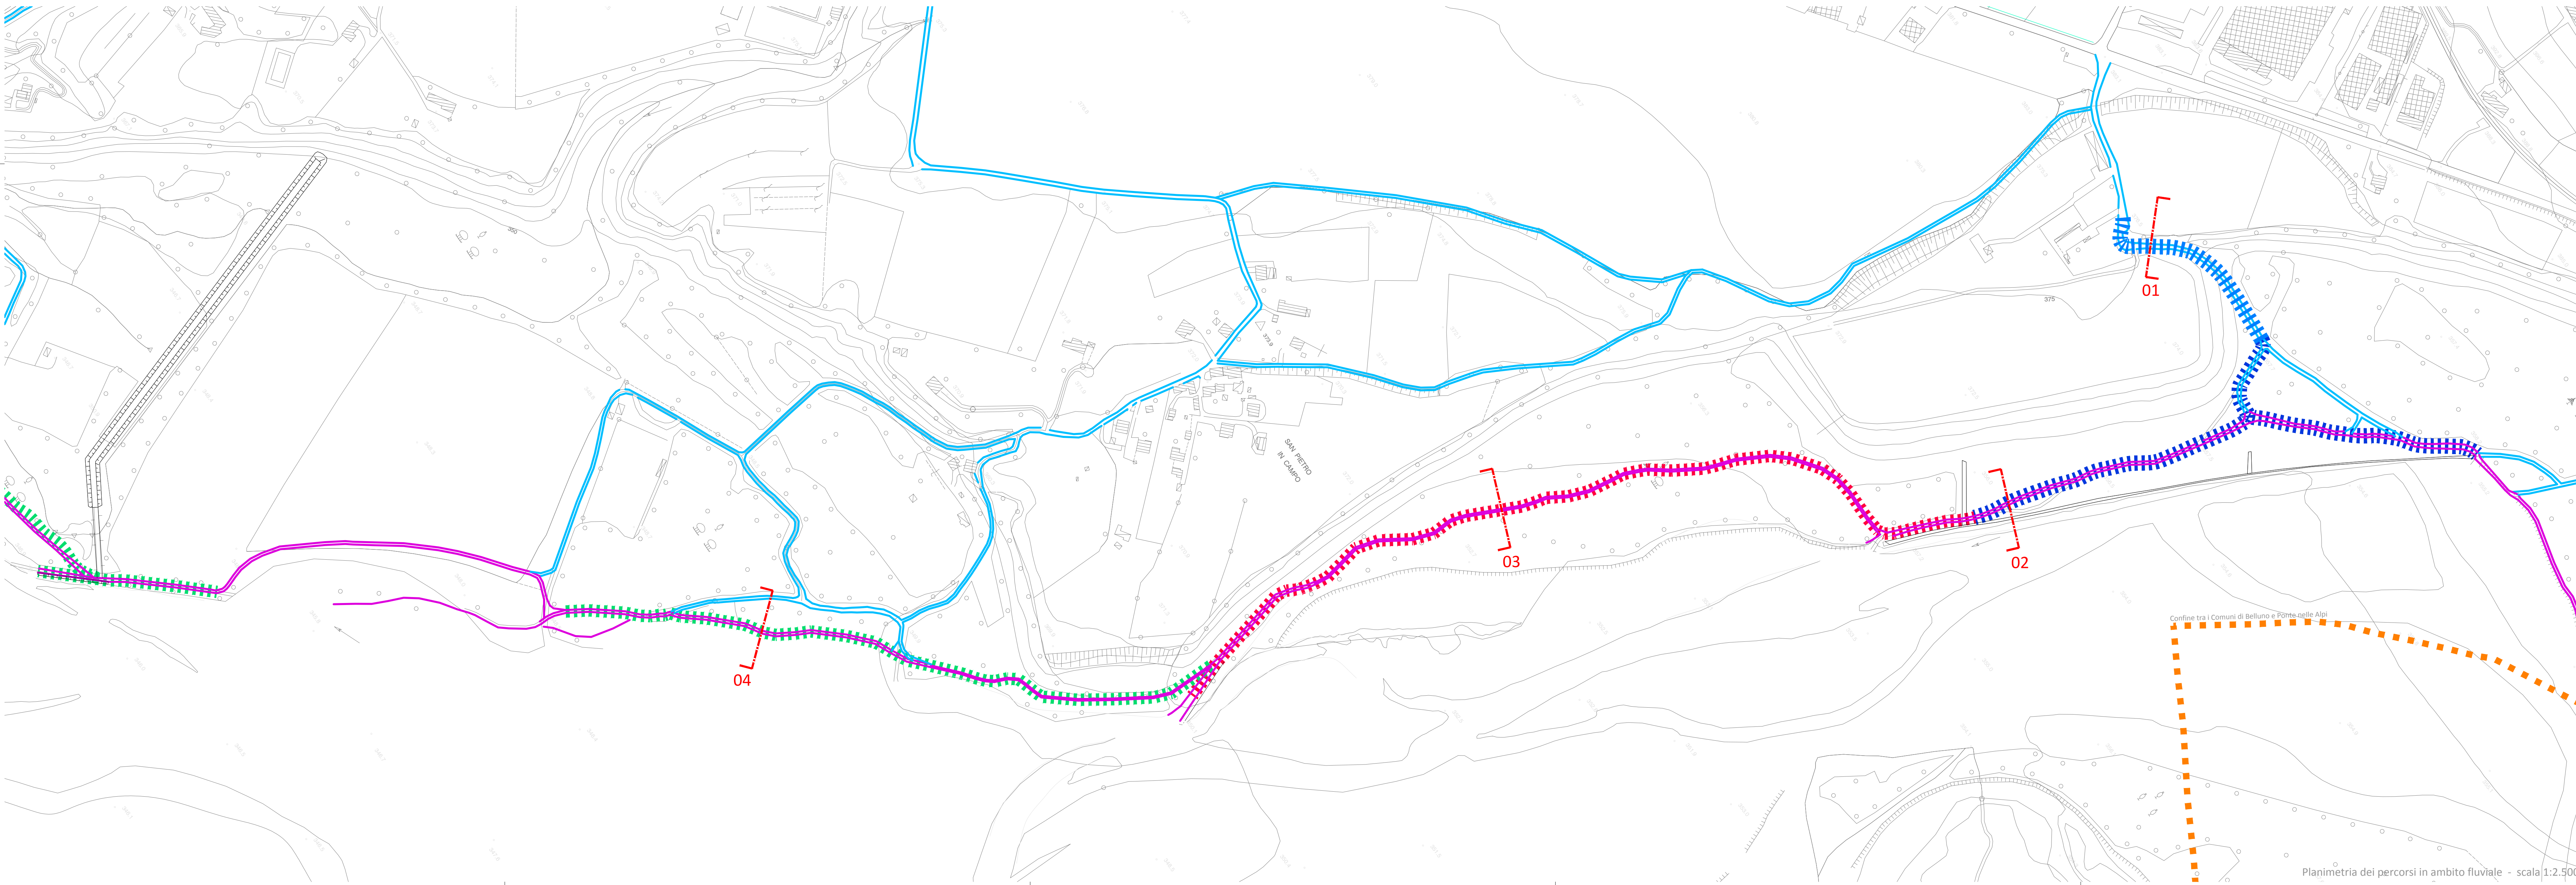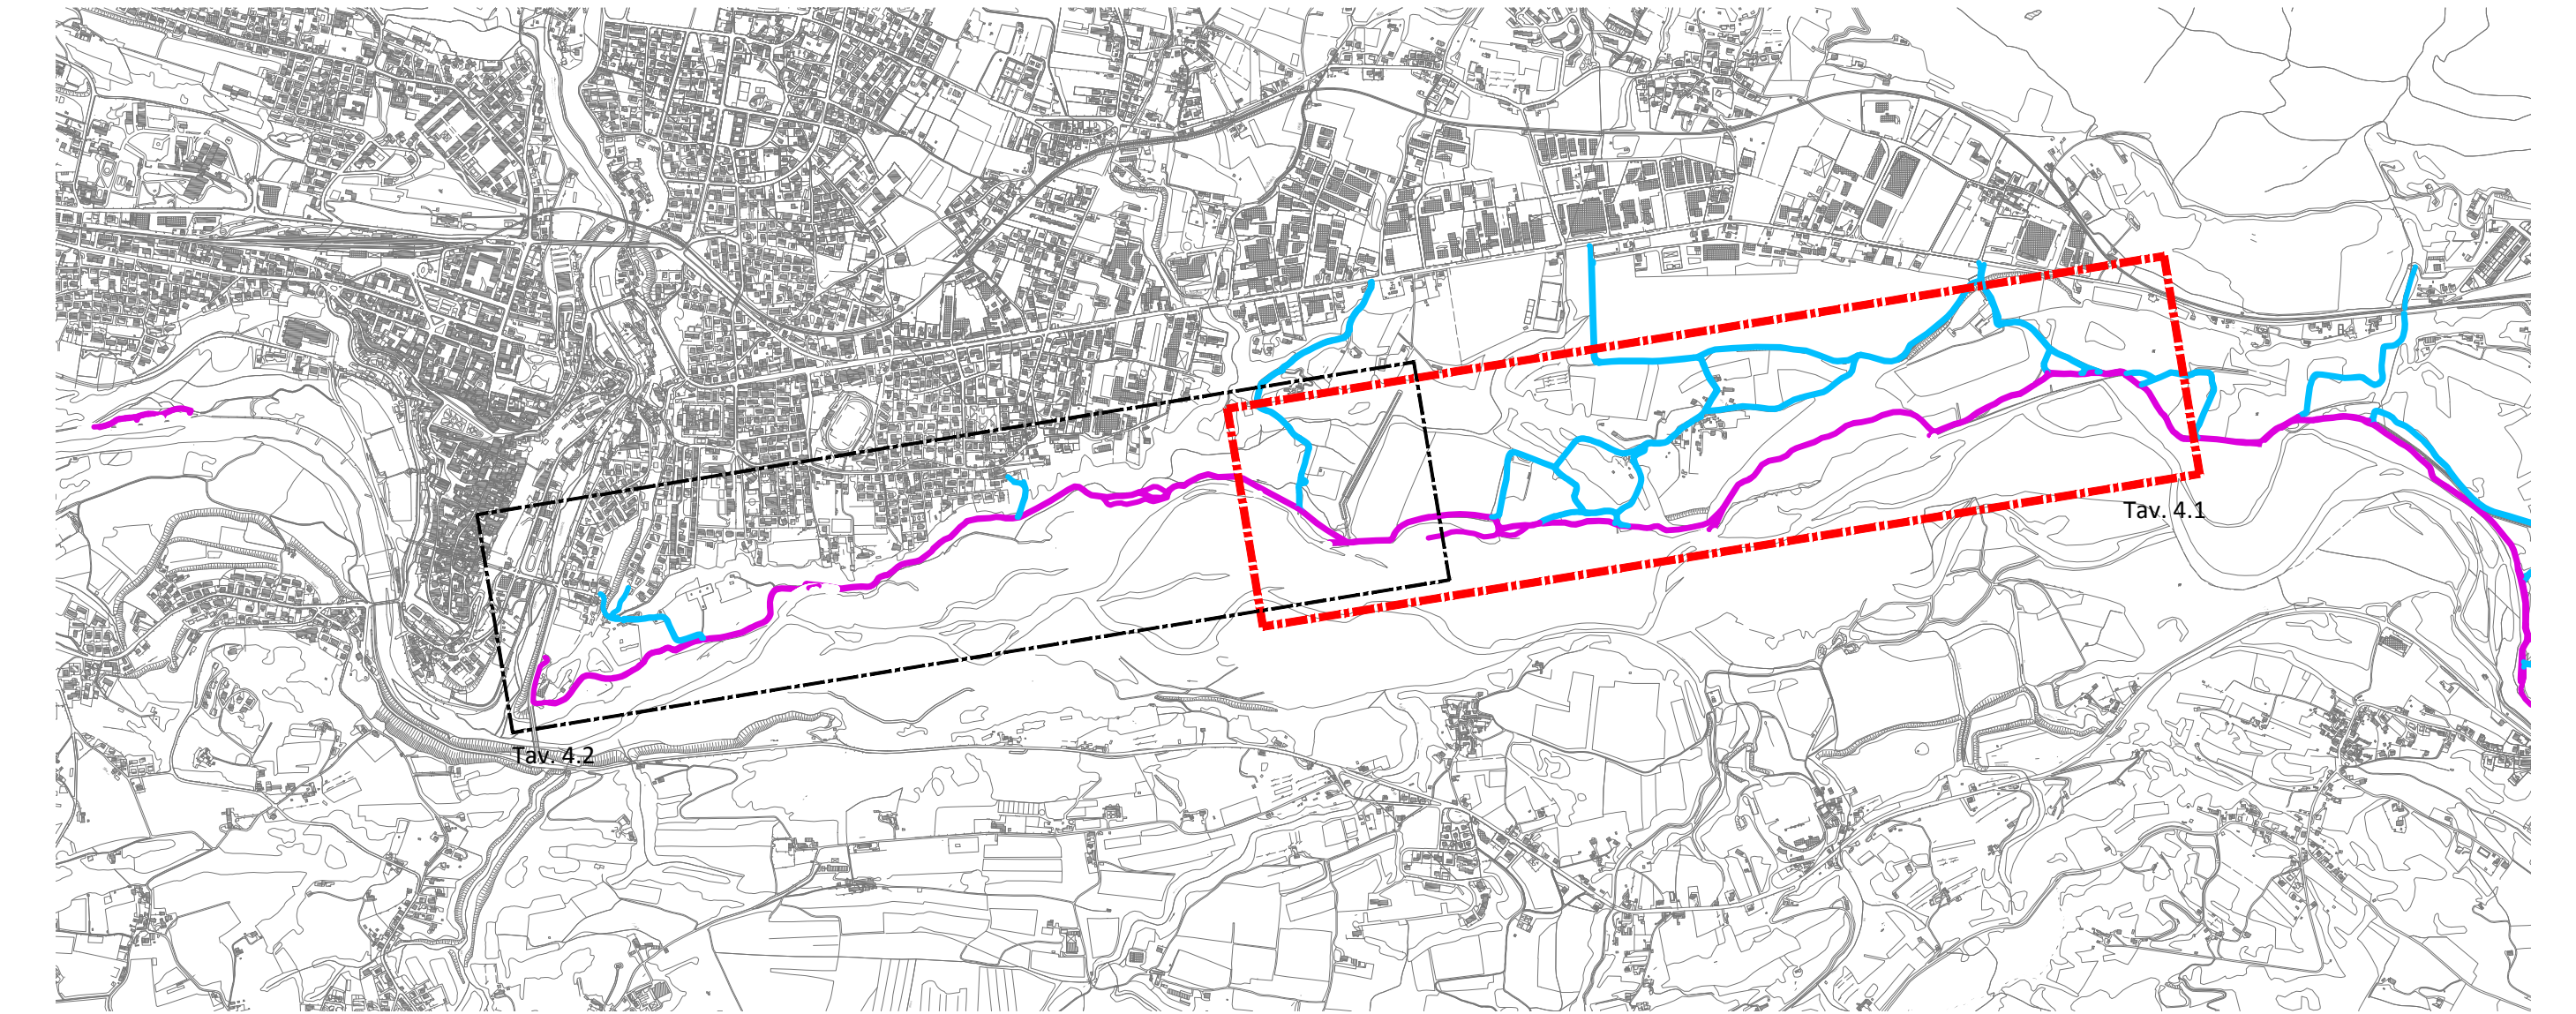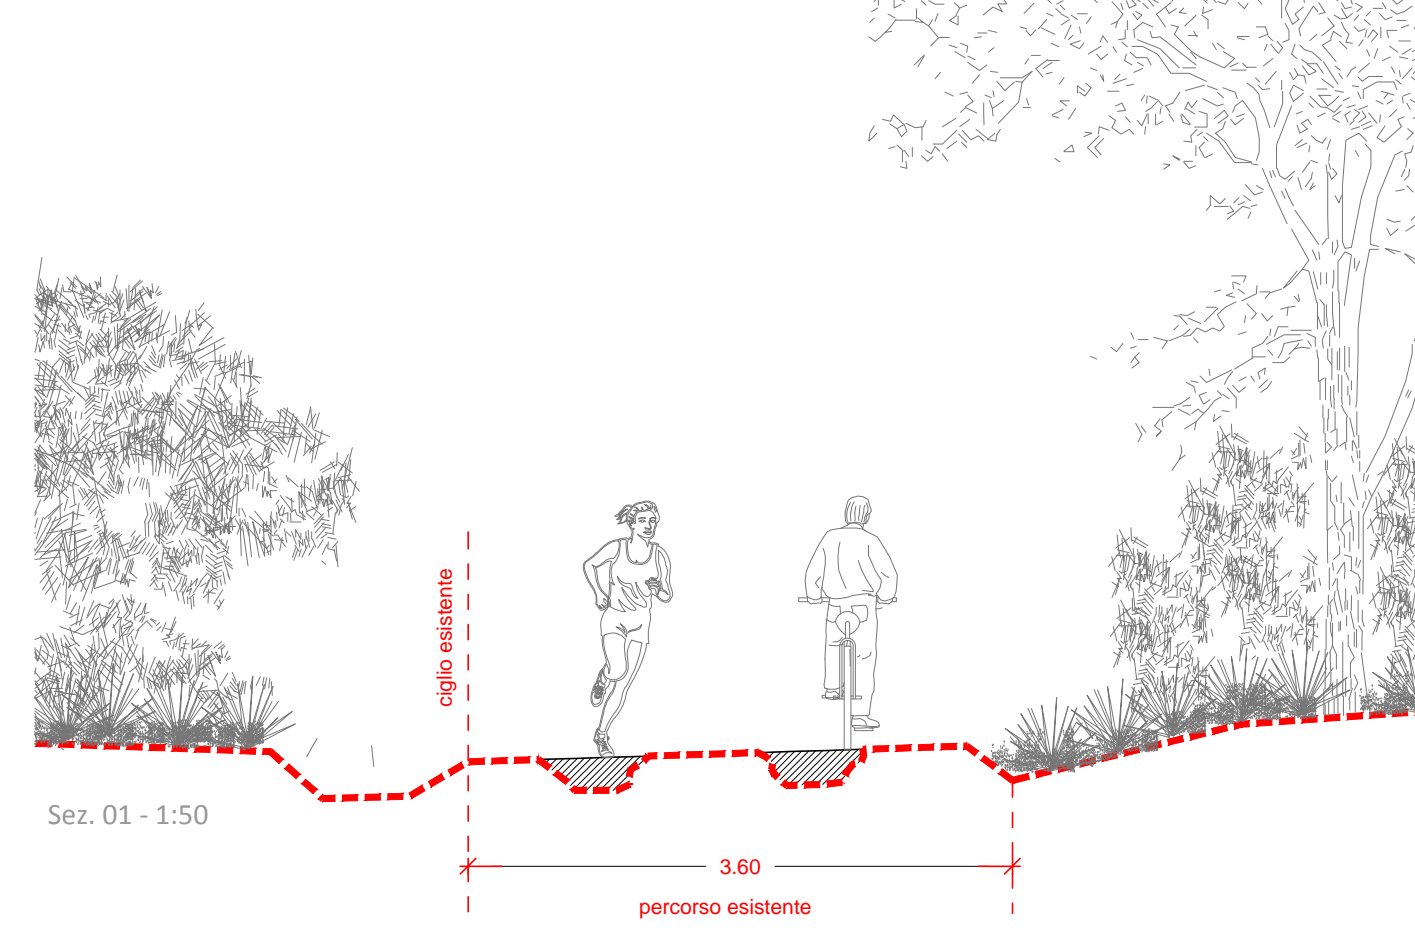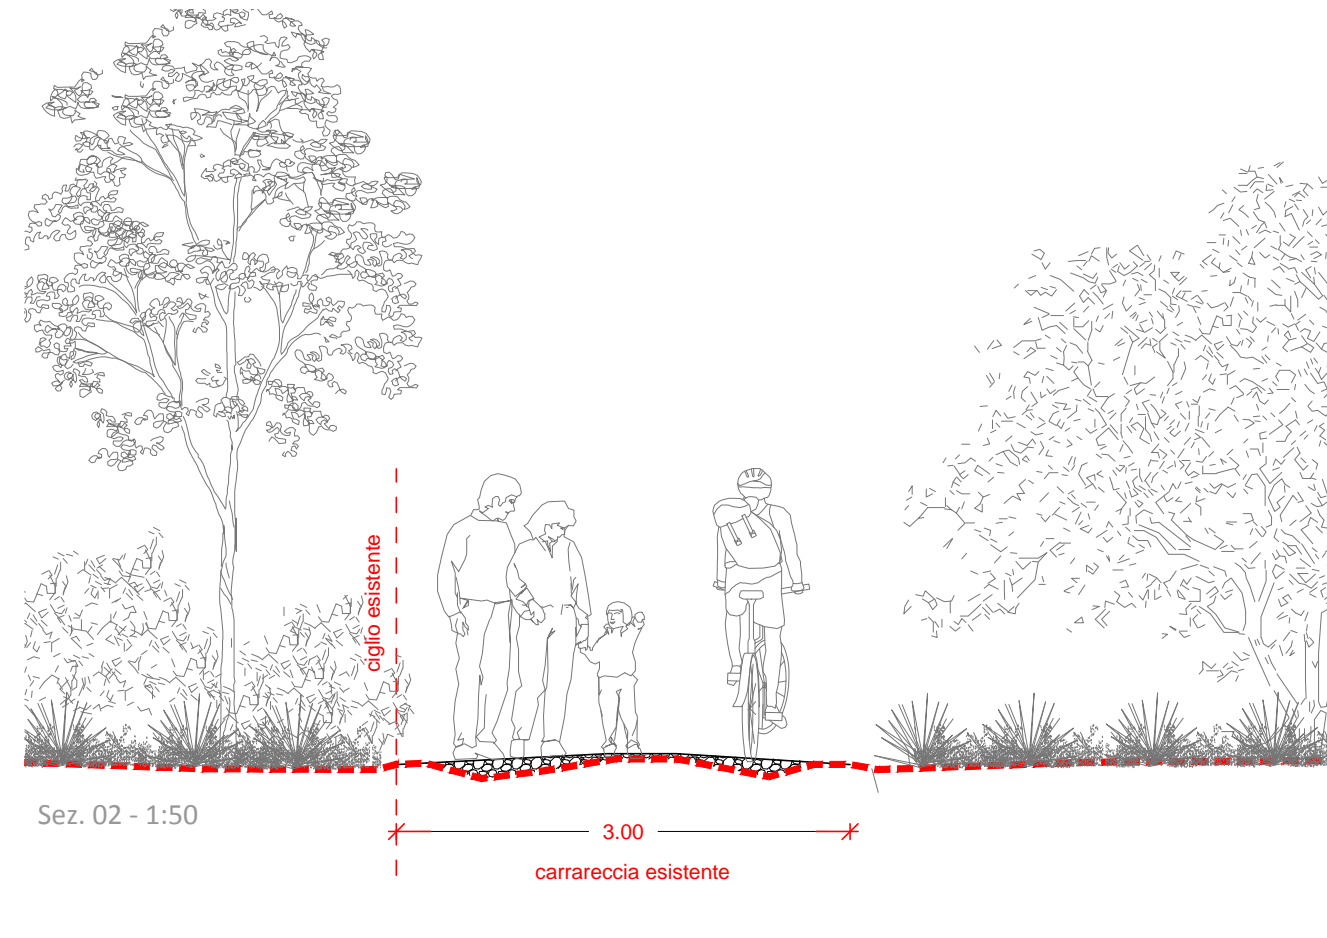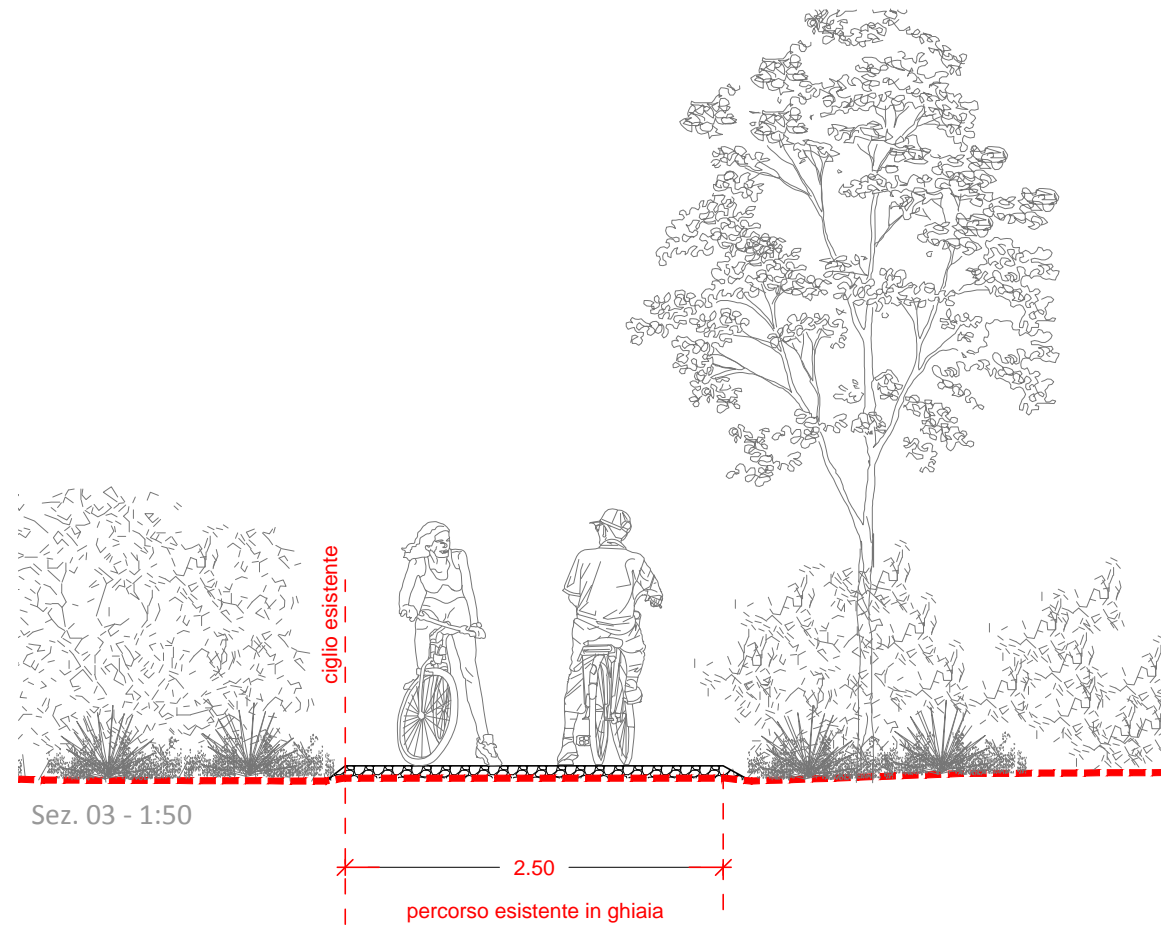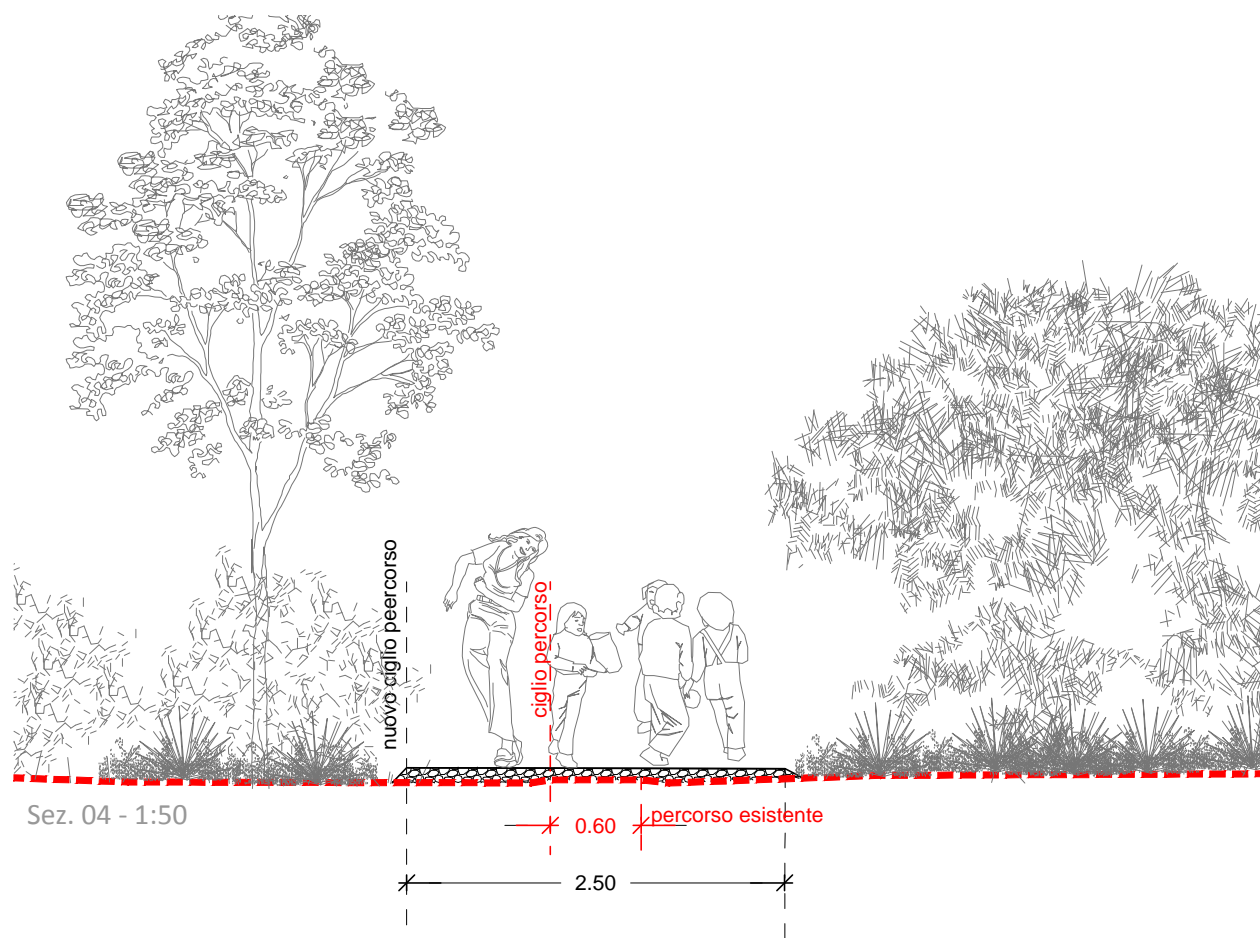

LEGENDA PERCORSI
 percorso lungo il fiume Piave
 percorso di connessione tra il sistema urbano e quello fluviale

ENTE PROPONENTE
 Comune di Belluno
 sindaco Jacopo Massaro
 ass. all'Urbanistica, Rigenerazione urbana Franco Frison

RESPONSABILE DEL PROGRAMMA
 Alfonsina Tedesco

UFFICIO URBANISTICO/AMBITO
 Anna Ribul Otzer, Sara Gnech, Zoella Liliana
 Aquilino Chinazzi e Federica Mis


PROGETTAZIONE GENERALE
 Archipiùe architetti associati
 Paolo Miotto, Mauro Sarti

Piazza Duomo 1 - 32100 Belluno
 tel. 0437.933111 e-mail: info@comune.belluno.it

Via Mazzini 174 - 35021 Vigonza (PD)
 tel. 049.788542 e-mail: info@archipiue.com

Progetto per la Riquilibrata Urbana di Belluno Capoluogo
Progetto Belluno, da periferia del Veneto a capoluogo delle Dolomiti
 Proposta di Progetto utile ai fini del Programma straordinario di intervento per la riqualificazione urbana e la sicurezza delle periferie delle città metropolitane e dei comuni capoluogo di provincia

PROGETTO PRELIMINARE

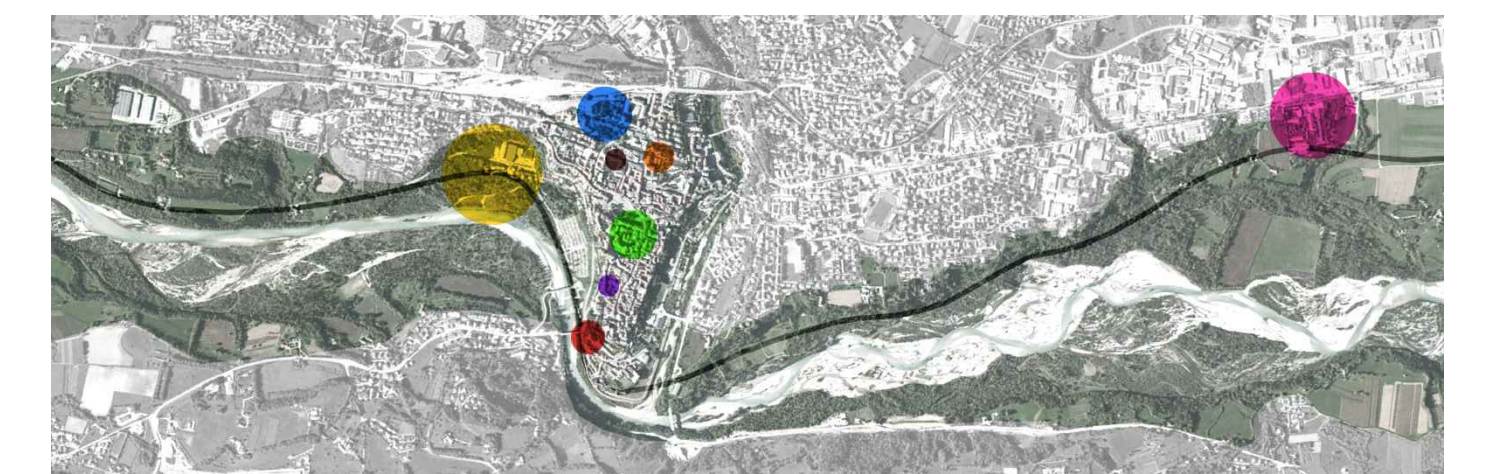

AZIONE 1_IL PARCO DELLA PIAVE

INTERVENTO 1A_Parco delle Fontane di Nogarè e ciclovia urbana

SOGGETTO ATTUATORE
 Comune di Belluno

RESPONSABILE DEL PROGETTO
 Alfonsina Tedesco

PROGETTISTA
 SAAS
 Alessandro Sacchet

CON
 Archipiùe architetti associati
 Paolo Miotto, Mauro Sarti

CONSULENZA INALCALA
 API Associazione Professionale Ingegneri
 Mario Andreella, Gaspare Andreella, Gaetano Storgio

Piazza Duomo 1 - 32100 Belluno
 tel. 0437.933111 e-mail: info@comune.belluno.it

Via Mazzini 174 - 35021 Vigonza (PD)
 tel. 049.788542 e-mail: info@archipiue.com

Via Padova 44 - 32100 Belluno (BL)
 tel. e fax 0439.82484 e-mail: info@piandandevilla.com

TITOLO
PLANIMETRIA PERCORSI SUL PIAVE,
INTERVENTI E SEZIONI DI PROGETTO .
PARTE 1

ELABORATO
4.1
 scala 1:2.500 - 1:500
 data agosto 2016