


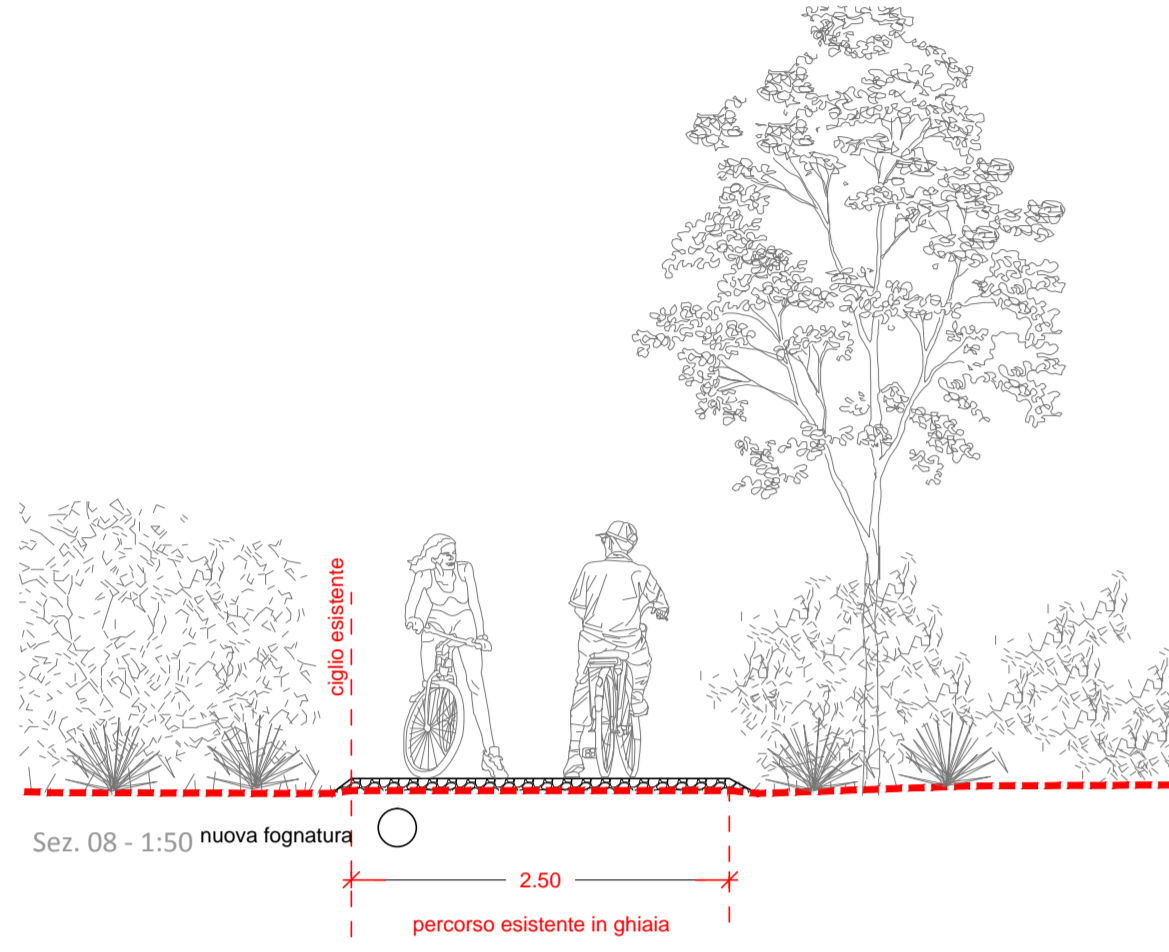

SEZIONE 8

INTERVENTO TIPO C

Scavo a sezione obbligata per posa nuova condotta fognaria. Riparto di ghiaia e sfoltimento della vegetazione esistente per portare il percorso dove necessario ad una larghezza minima adeguata (circa 2,5m)



SEZIONE 7

INTERVENTO TIPO D



Scavo a sezione obbligata per posa nuova condotta fognaria. Riparto di ghiaia e sfoltimento della vegetazione esistente per portare il percorso dove necessario ad una larghezza minima adeguata (circa 2,5m)



SEZIONE 6

INTERVENTO TIPO E




Scarifica della sezione di progetto e rifacimento del cassonetto attraverso posa di geotessuto e massicciata stradale previa posa di nuova condotta fognaria. Nuova finitura con materiale stabilizzato e trincea drenante laterale

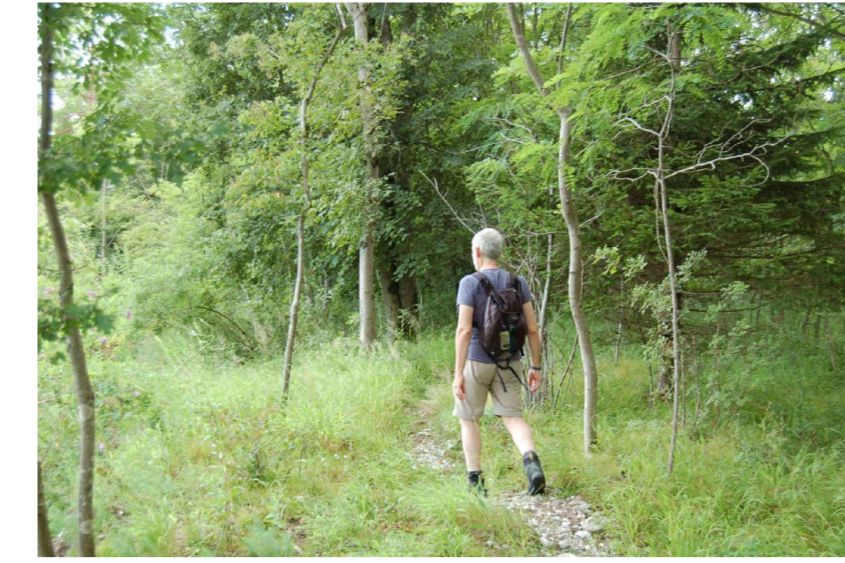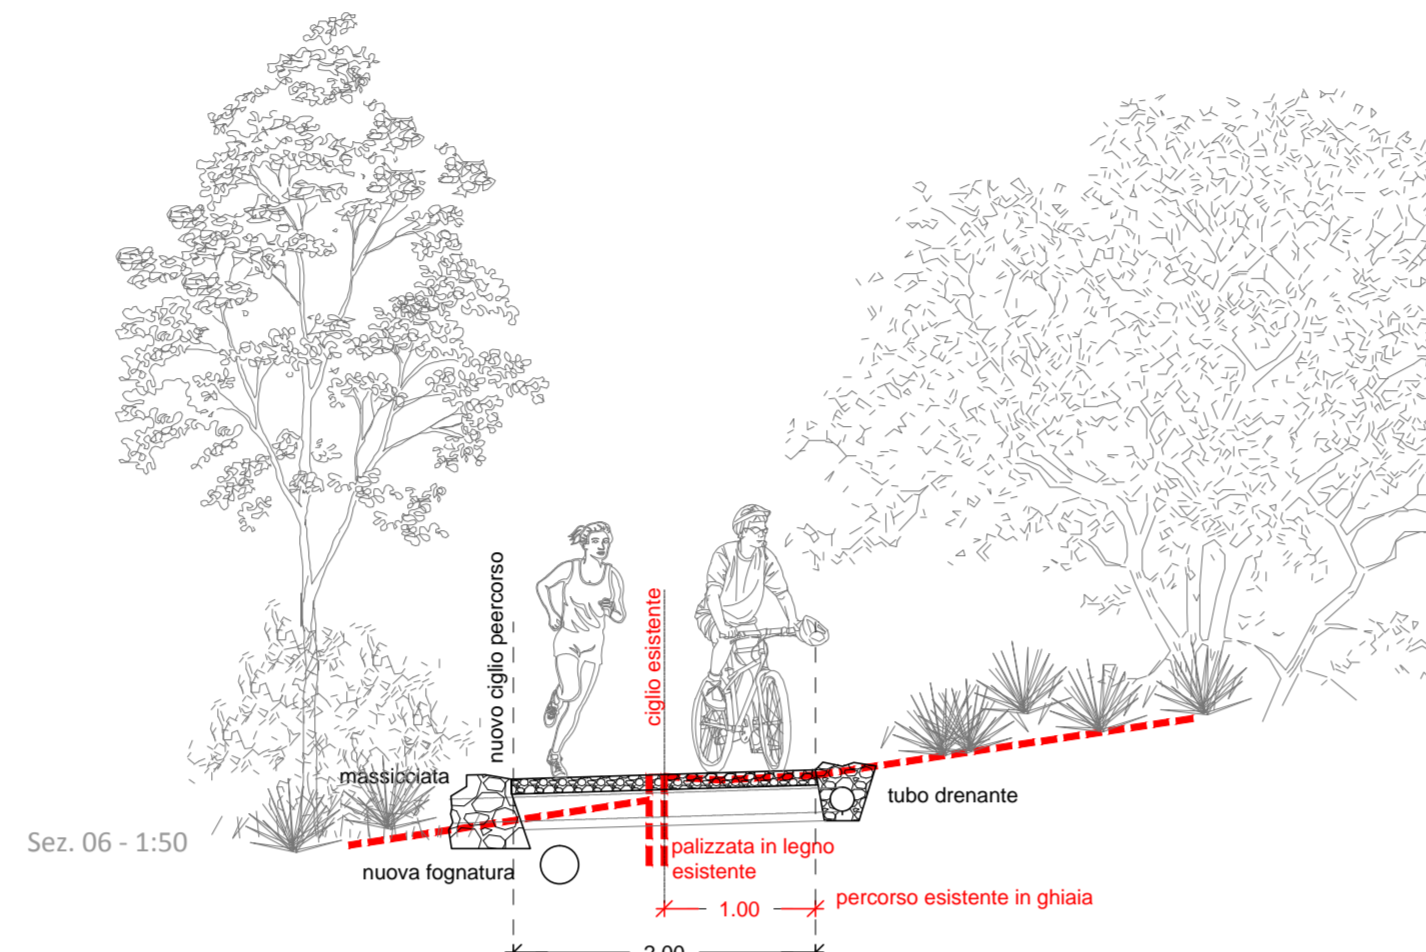

SEZIONE 5

INTERVENTO TIPO D

Riparto di ghiaia e sfoltimento della vegetazione esistente per portare il percorso dove necessario ad una larghezza minima adeguata (circa 2,5m)

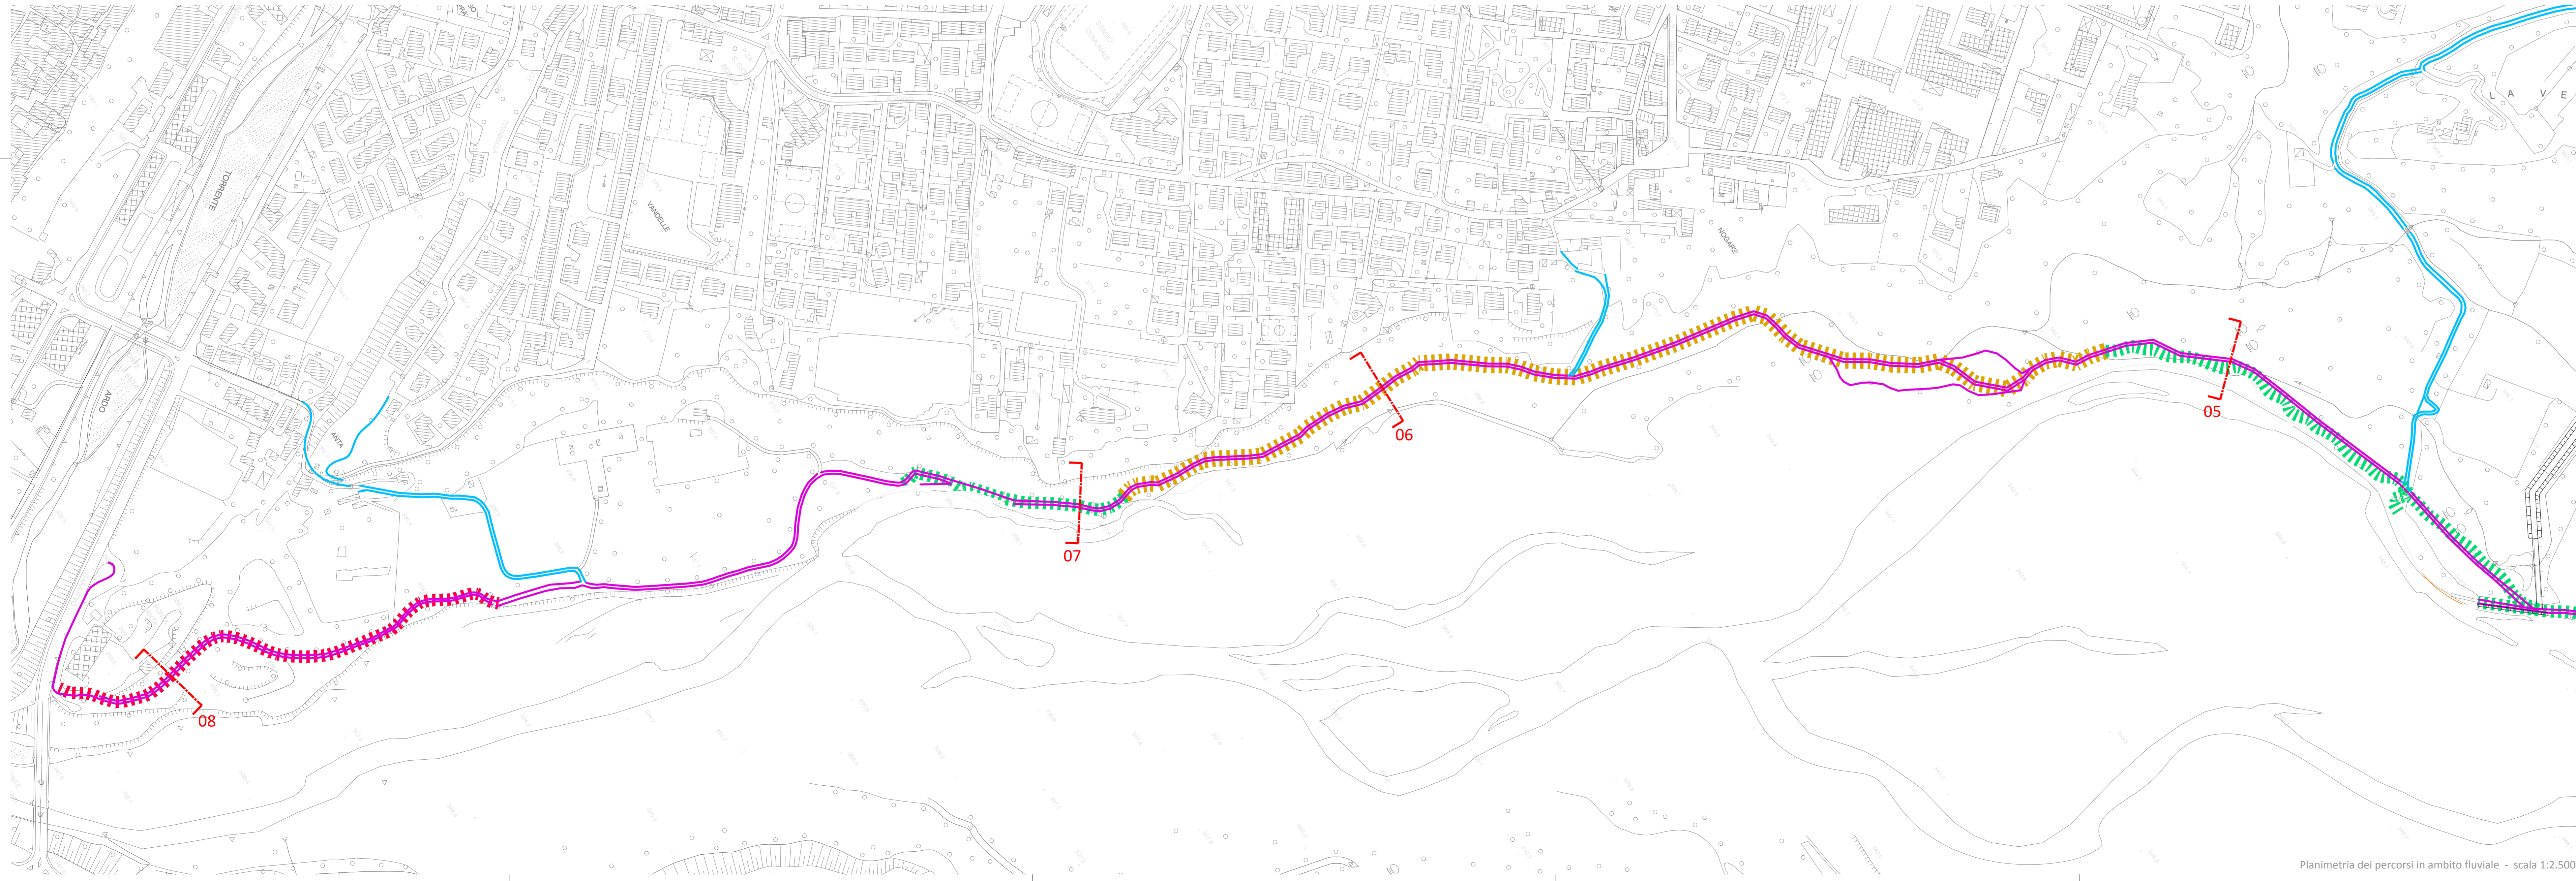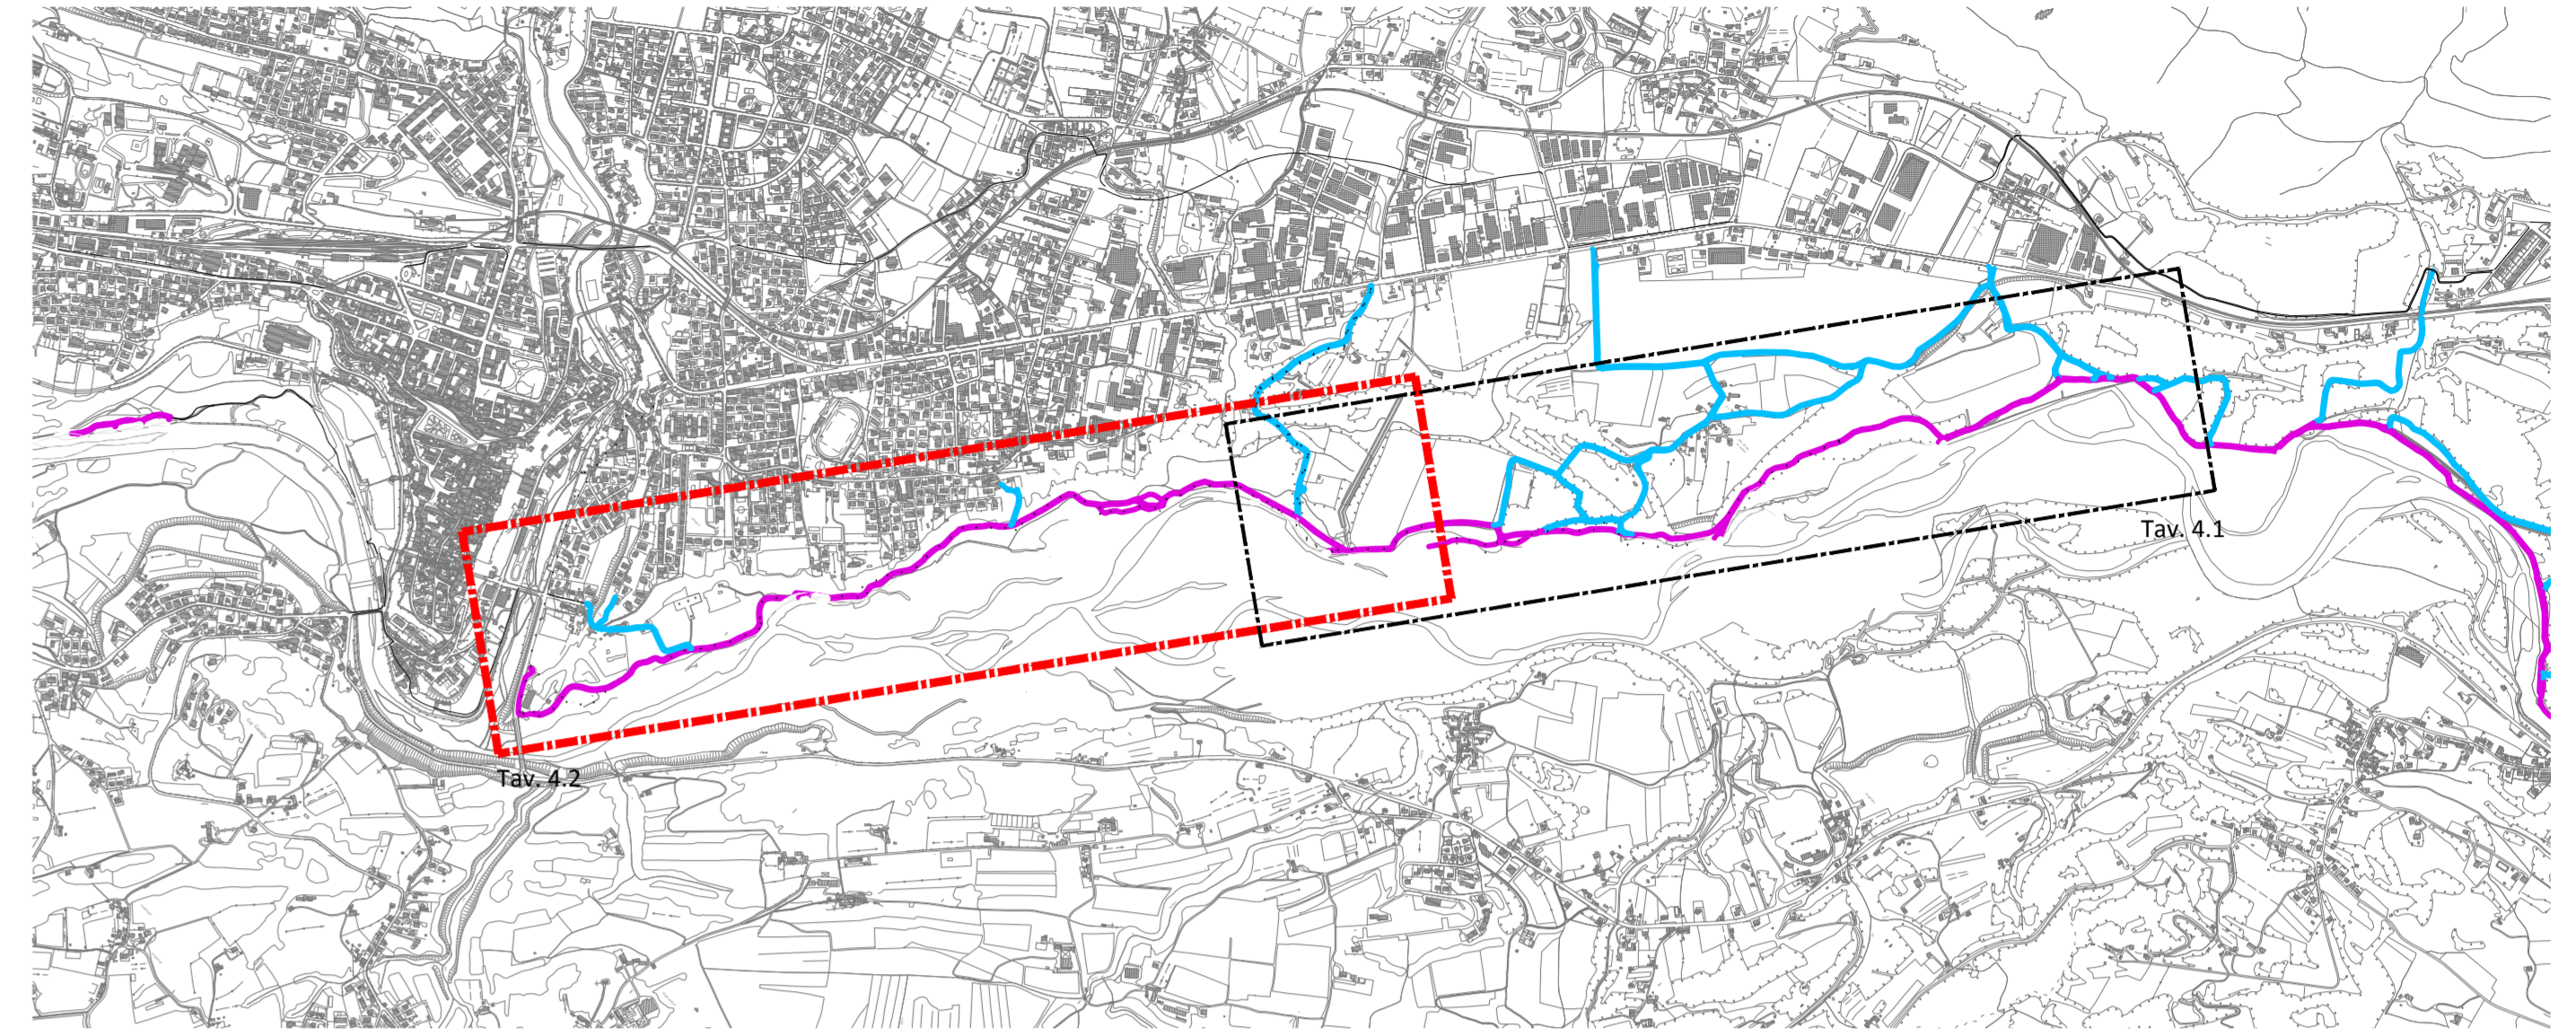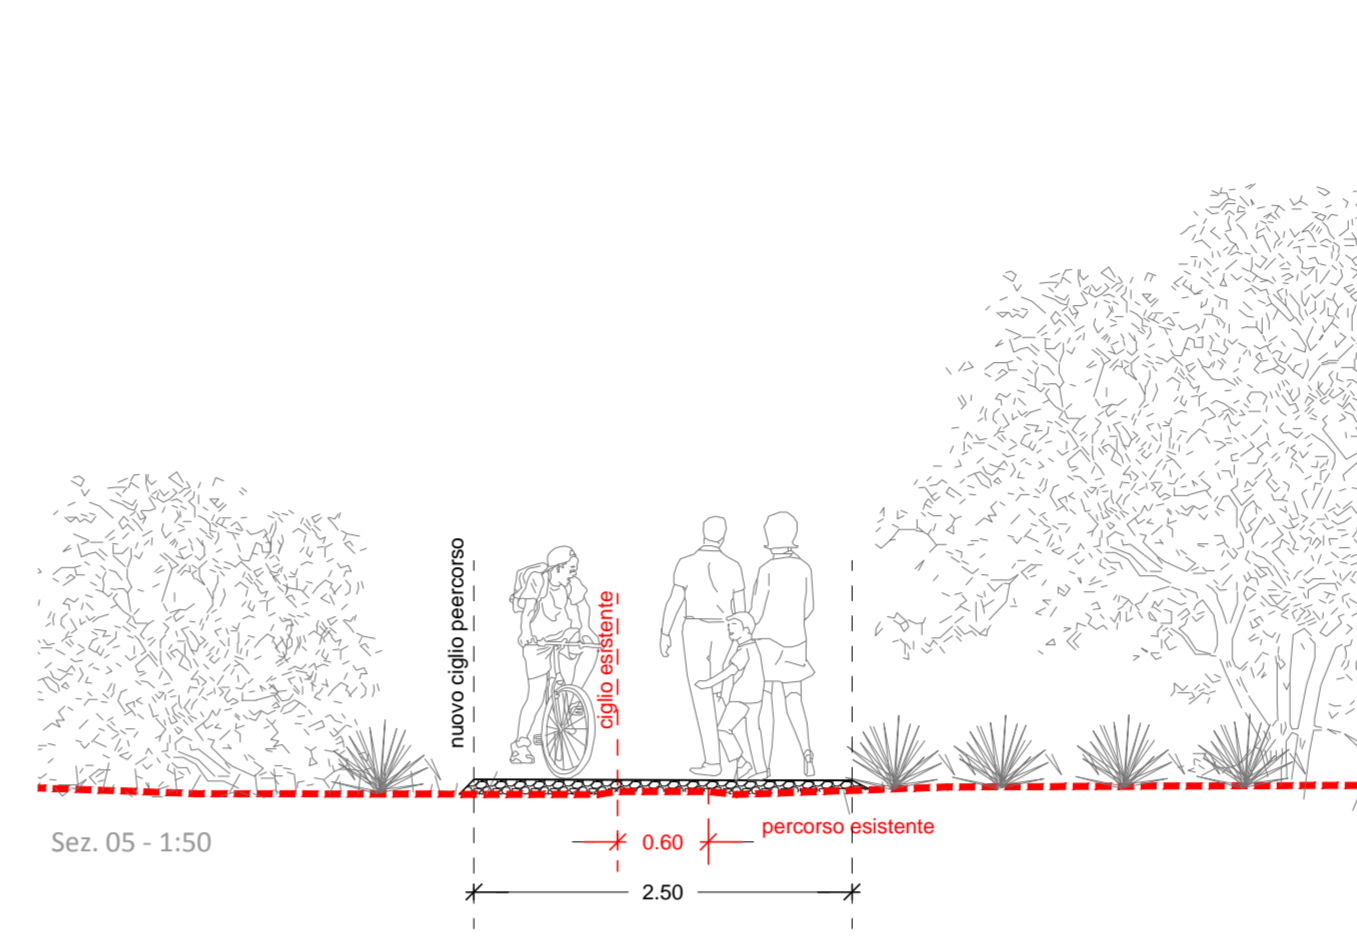

Planimetria dei percorsi in ambito fluviale - scala 1:2.500

LEGENDA PERCORSI

- percorso lungo il fiume Piave
- percorso di connessione tra il sistema urbano e quello fluviale

ENTE PROPONENTE
Comune di Belluno
Sindaco Jacopo Massaro
ass. all'Urbanistica, Rigenerazione urbana Franco Frison

RESPONSABILE DEL PROGRAMMA
Alfonsina Tedesco

UFFICIO URBANISTICO MOBILITÀ
Anna Ribul Otzer, Sara Gnech, Zoella Liliana, Aquilino Chinazzi e Federica Mis

PROGETTAZIONE GENERALE
Archipiùe architetti associati
Paolo Miotto, Mauro Sarti

Piazza Duomo 1 - 32100 Belluno
tel. 0437.933111 e-mail: info@comune.belluno.it

Via Gemona 174 - 35021 Vigonza (PD)
tel. 049.788542 e-mail: info@archipiue.com

Progetto per la Riquilificazione Urbana di Belluno Capoluogo
Progetto Belluno, da periferia del Veneto a capoluogo delle Dolomiti
Proposta di Progetto utile ai fini del Programma straordinario di intervento per la riqualificazione urbana e la sicurezza delle periferie delle città metropolitane e dei comuni capoluogo di provincia



AZIONE 1_IL PARCO DELLA PIAVE
INTERVENTO 1A_Parco delle Fontane di Nogarè e ciclovia urbana

SOGGETTO ATTUATORE
Comune di Belluno

RESPONSABILE DEL PROGETTO
Alfonsina Tedesco

PROGETTISTA
SAAS
Alessandro Sacchet

CON
Archipiùe architetti associati
Paolo Miotto, Mauro Sarti

CONSIGLIERIA D'INCARICA
API Associazione Professionale Ingegneri
Mario Andreatta, Gaspare Andreatta, Gaetano Storgio

Piazza Duomo 1 - 32100 Belluno
tel. 0437.933111 e-mail: info@comune.belluno.it

Via Mazzotta 83 - 32100 Belluno
tel. 0437.942272 e-mail: alexandro.sacchet@piave.it

Via Gemona 174 - 35021 Vigonza (PD)
tel. 049.788542 e-mail: info@archipiue.com

Via Padova 44 - 32102 Immo (BL)
tel. e fax 0439.82484 e-mail: info@studiosandwell.com

TITOLO
PLANIMETRIA PERCORSI SUL PIAVE, INTERVENTI E SEZIONI DI PROGETTO . PARTE 2

ELABORATO
4.2
scala 1:2.500 - 1:50
data agosto 2016