


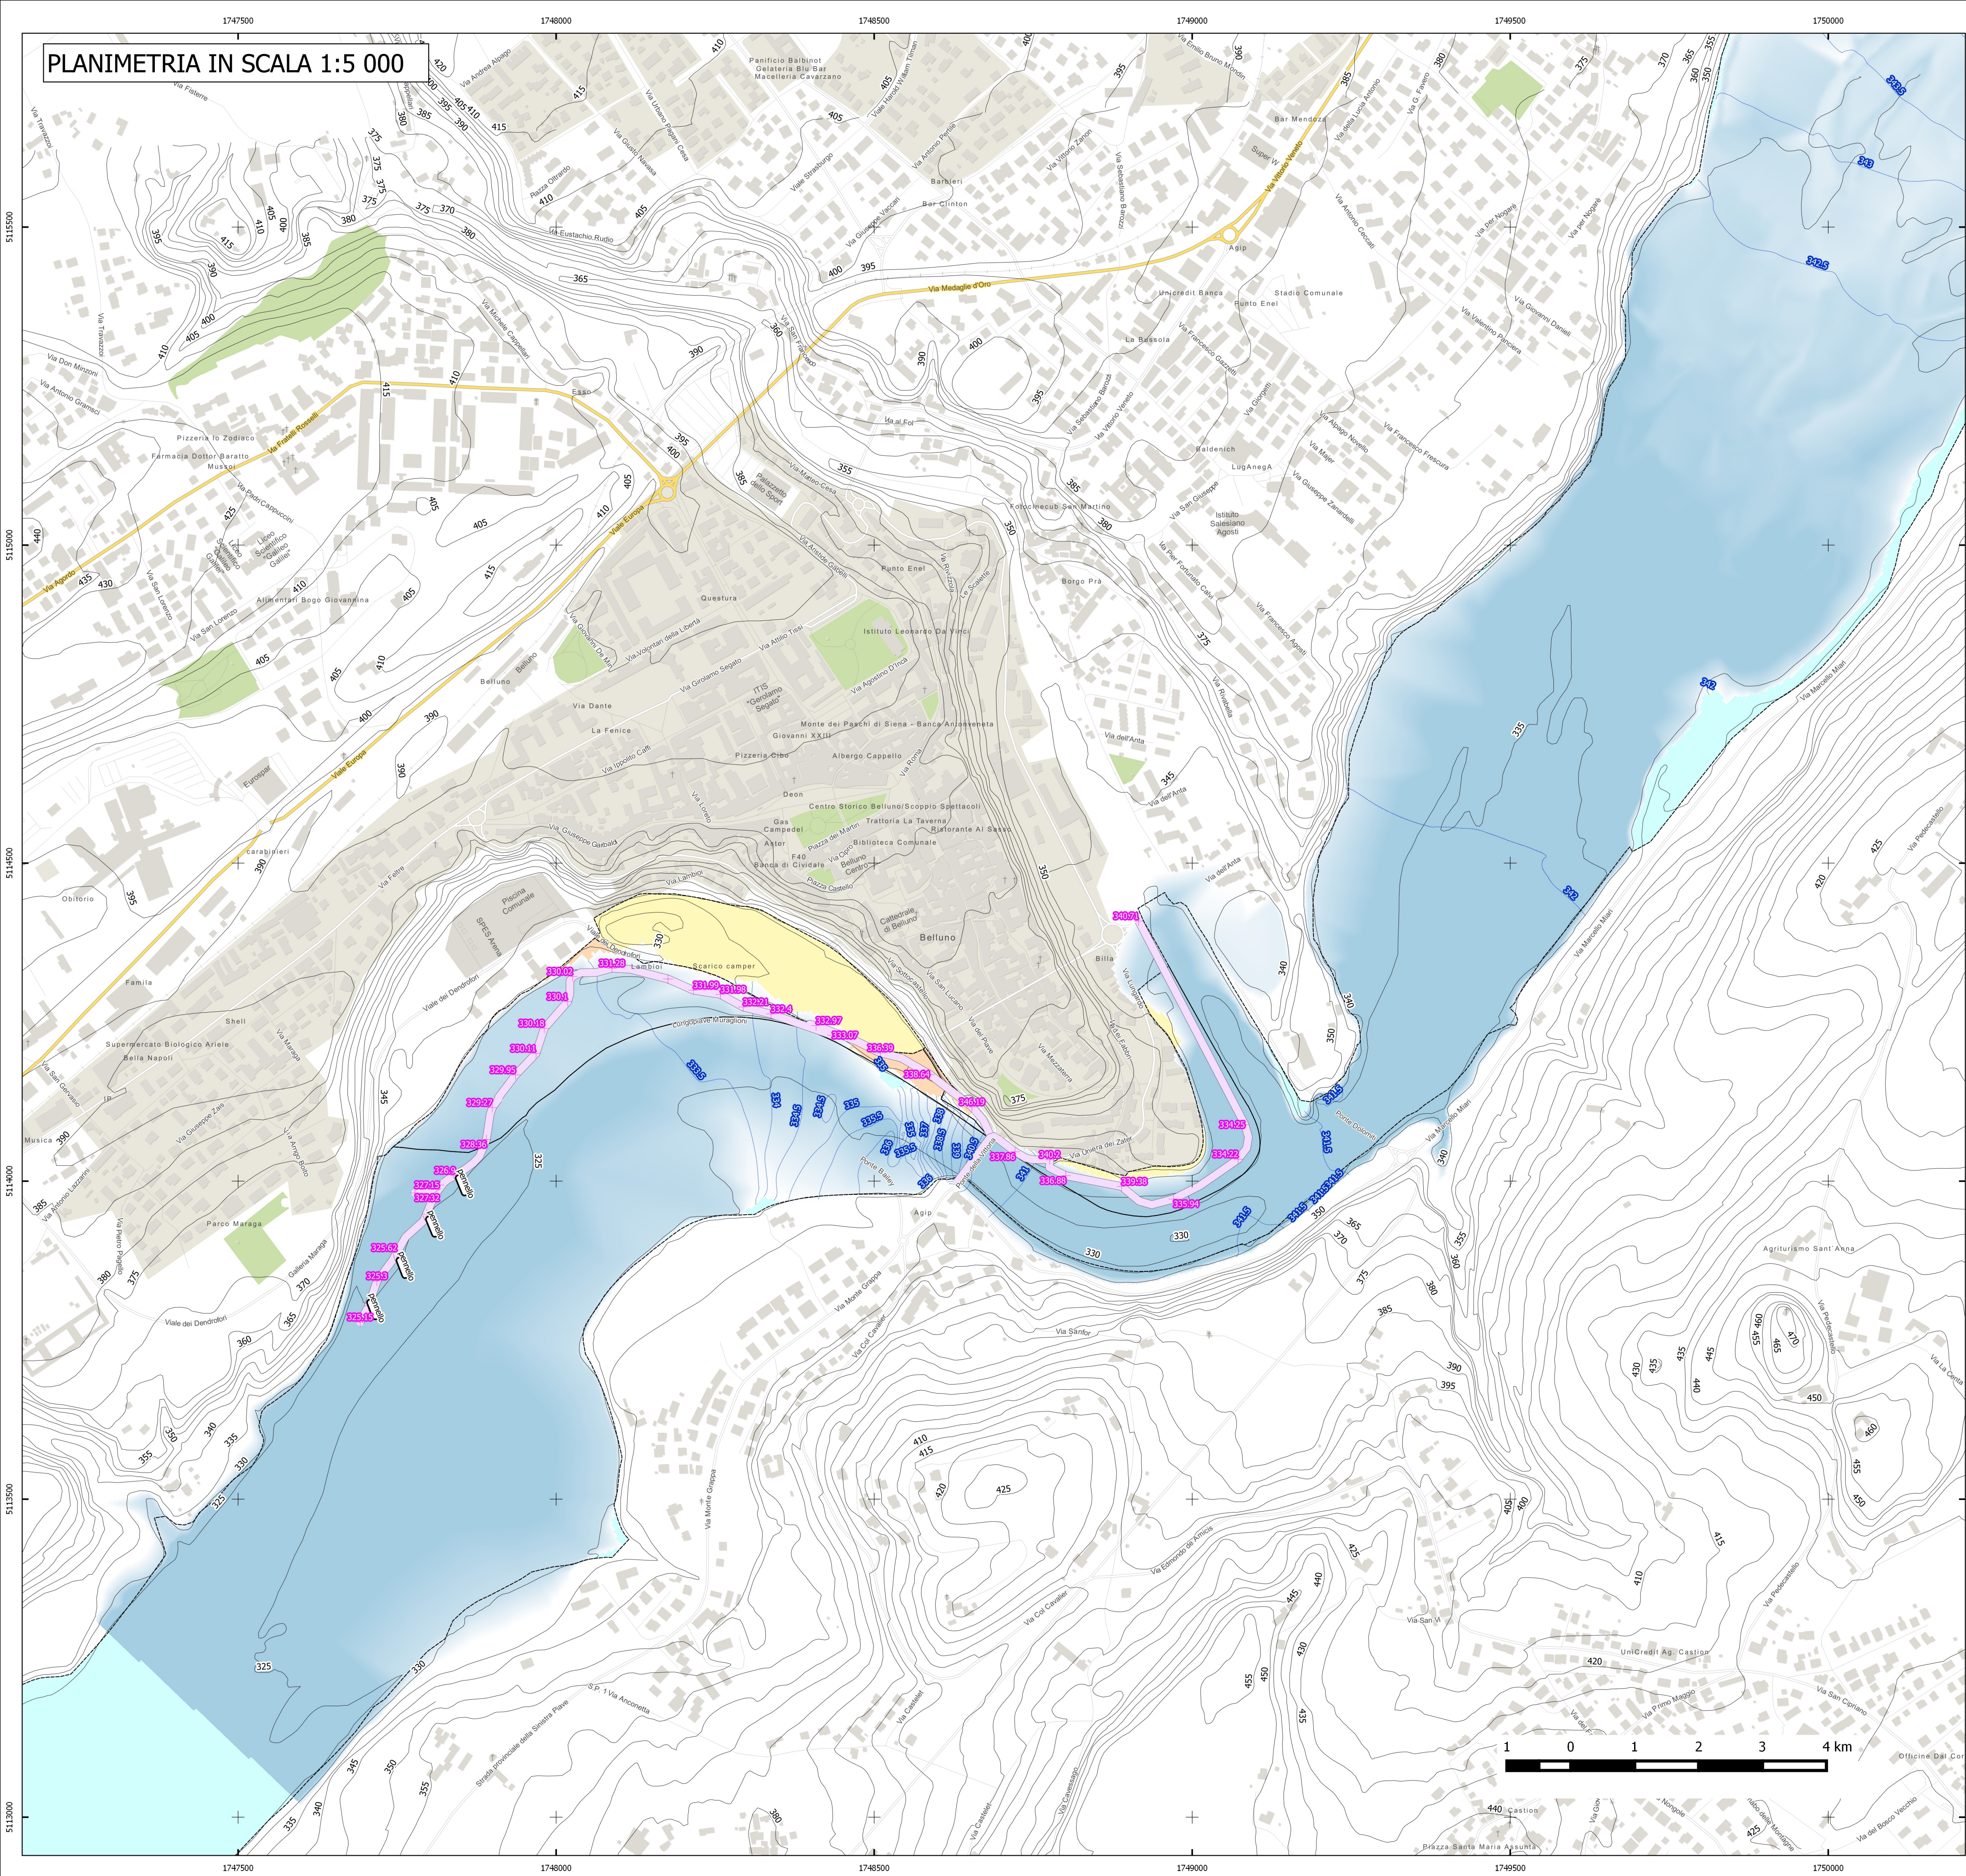

LEGENDA


Opere idrauliche in progetto
Percorso naturalistico in progetto

Tracciato
Quote da CTR [mslm]
Confine comunale
Curve di livello da CTR [m slm]

Openstreetmap
motorway
tunnel
trunk & primary
roads
minor roads
minor roads
rails
forest & park
industrial
residential
building

Risultati modello idraulico TR=100 anni
Livello idrometrico massimo [m slm]
Massime altezze d'acqua al suolo [m]
0.000000
1.250000
2.500000
3.750000
5.000000

Piano di Assetto Idrogeologico (PAI) vigente
Classificazione delle aree a pericolosità idraulica
F Area fluviale
P1 Pericolosità idraulica moderata
P2 Pericolosità idraulica media
P3 Pericolosità idraulica elevata
P4 Pericolosità idraulica molto elevata

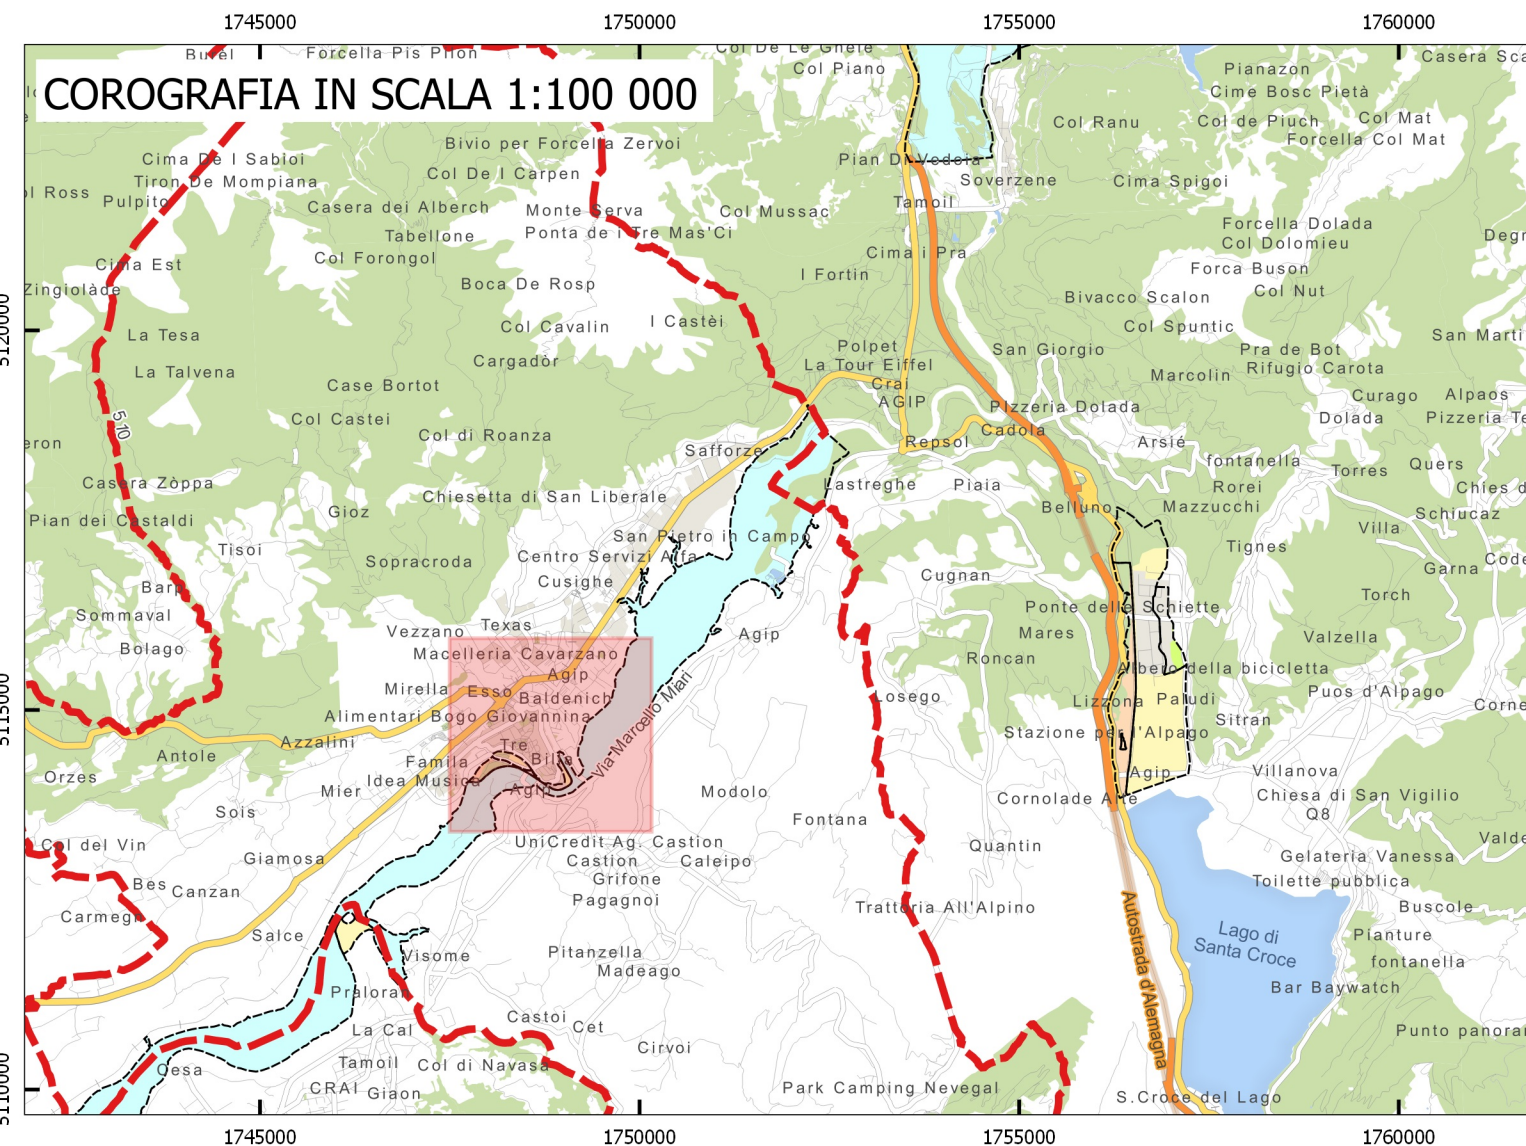

ENTE PROPONENTE
Comune di Belluno
sindaco Jacopo Massaro
ass. all'Urbanistica, Rigenerazione urbana Franco Frison
Alfonsina Tedesco

RESPONSABILE DEL PROGRAMMA
Anna Ribul Olzer, Sara Gnech, Zoella Uliana
Aquilino Chinazzi e Federica Mis

UFFICIO URBANISTICA-MOBILITÀ
Archipiùde architetti associati
Paolo Miotto, Mauro Sarti

PROGETTAZIONE GENERALE
Archipiùde architetti associati
Paolo Miotto, Mauro Sarti

PROGETTO PER LA RIQUALIFICAZIONE URBANA DI BELLUNO CAPOLUOGO
Progetto Belluno, da periferia del Veneto a capoluogo delle Dolomiti
Proposta di Progetto utile ai fini del Programma straordinario di intervento per la riqualificazione urbana e la sicurezza delle periferie delle città metropolitane e dei comuni capoluogo di provincia

PROGETTO PRELIMINARE

AZIONE 1_IL PARCO DELLA PIAVE
INTERVENTO 1B_Lido di Belluno

SOGGETTO ATTUATORE
Comune di Belluno

RESPONSABILE DEL PROGETTO
Alfonsina Tedesco

PROGETTISTA
SAAS
Alessandro Sacchet
Archipiùde architetti associati
Paolo Miotto, Mauro Sarti

CON
API Associazione Professionale Ingegneri
Mario Andreella, Gaspare Andreella, Gaetano Slongo

TITOLO
INTERFERENZA DELLE OPERE IN PROGETTO CON IL REGIME IDROMETRICO DEL FIUME PIAVE IN OCCASIONE DELLA PIENA CENTENARIA

ELABORATO
B.1

scala
data

agosto 2016