

ENTE PROPONENTE
RESPONSABILE DEL PROGRAMMA
UFFICIO URBANISTICO-MOBILITÀ
PROGETTAZIONE GENERALE

Comune di Belluno
sindaco Jacopo Massaro
ass. all'Urbanistica, Rigenerazione urbana Franco Frison
Alfonsina Tedesco
Anna Ribul Olzer, Sara Gnech, Zoella Uliana
Aquilino Chinazzi e Federica Mis
Archipiùde architetti associati
Paolo Miotto, Mauro Sarti




Piazza Duomo 1 - 32100 Belluno
tel. 0437.913111 e-mail: info@comune.belluno.it
via Germania 7/24 - 33010 Vigonza (PD)
tel. 049.7380242 e-mail: info@archipiudue.com

Progetto per la Riquilificazione Urbana di Belluno Capoluogo

Progetto Belluno, da periferia del Veneto a capoluogo delle Dolomiti

Proposta di Progetto utile ai fini del Programma straordinario di intervento per la riquilificazione urbana e la sicurezza delle periferie delle città metropolitane e dei comuni capoluogo di provincia

PROGETTO PRELIMINARE

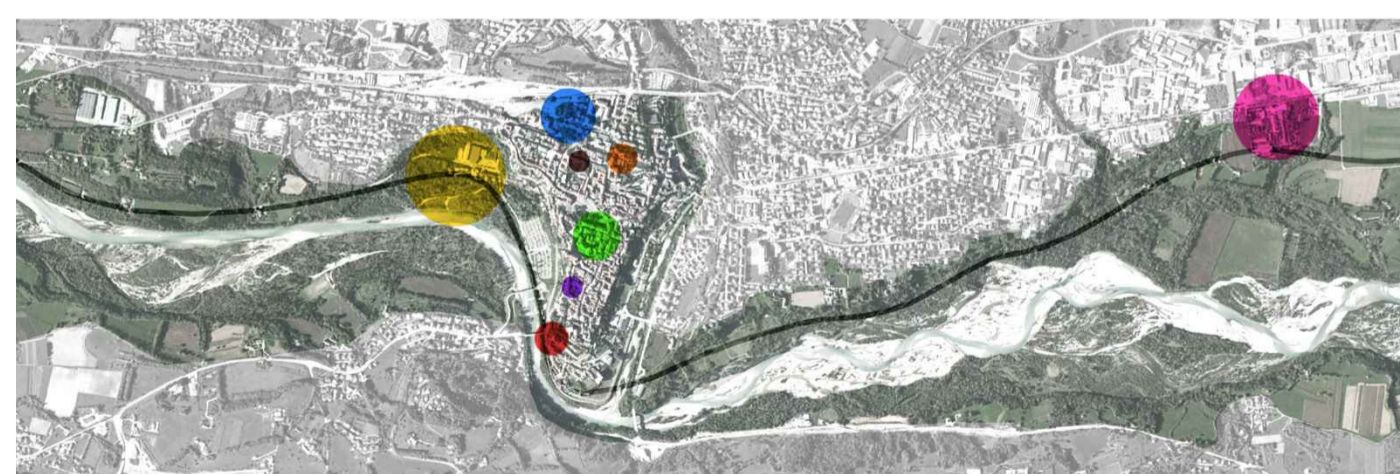

AZIONE 2_SERVIZI A SCALA TERRITORIALE

INTERVENTO 2A_Ristrutturazione scuola Gabelli

SOGGETTO ATTUATORE
RESPONSABILE DEL PROGETTO
PROGETTISTA
CON

Comune di Belluno
Alfonsina Tedesco
SAAS
Alessandro Sacchet
ATENASTUDIO
Rossana Atenà, Marco Sardella


Piazza Duomo 1 - 32100 Belluno
tel. 0437.913111 e-mail: info@comune.belluno.it
Piazza Duomo 1 - 32100 Belluno
tel. 0437.913111 e-mail: info@comune.belluno.it
via Mezzaterra 8/3 - 32100 Belluno
tel. 0437.942272 e-mail: arosandrosacchet@yahoo.it
via Erosolino Scalfano, 5 - 00144 Roma
tel. 06.96520079 e-mail: info@atenastudio.it

TITOLO
STATO DI PROGETTO
PLANIMETRIA GENERALE

ELABORATO

scala 1:400
data agosto 2016

D

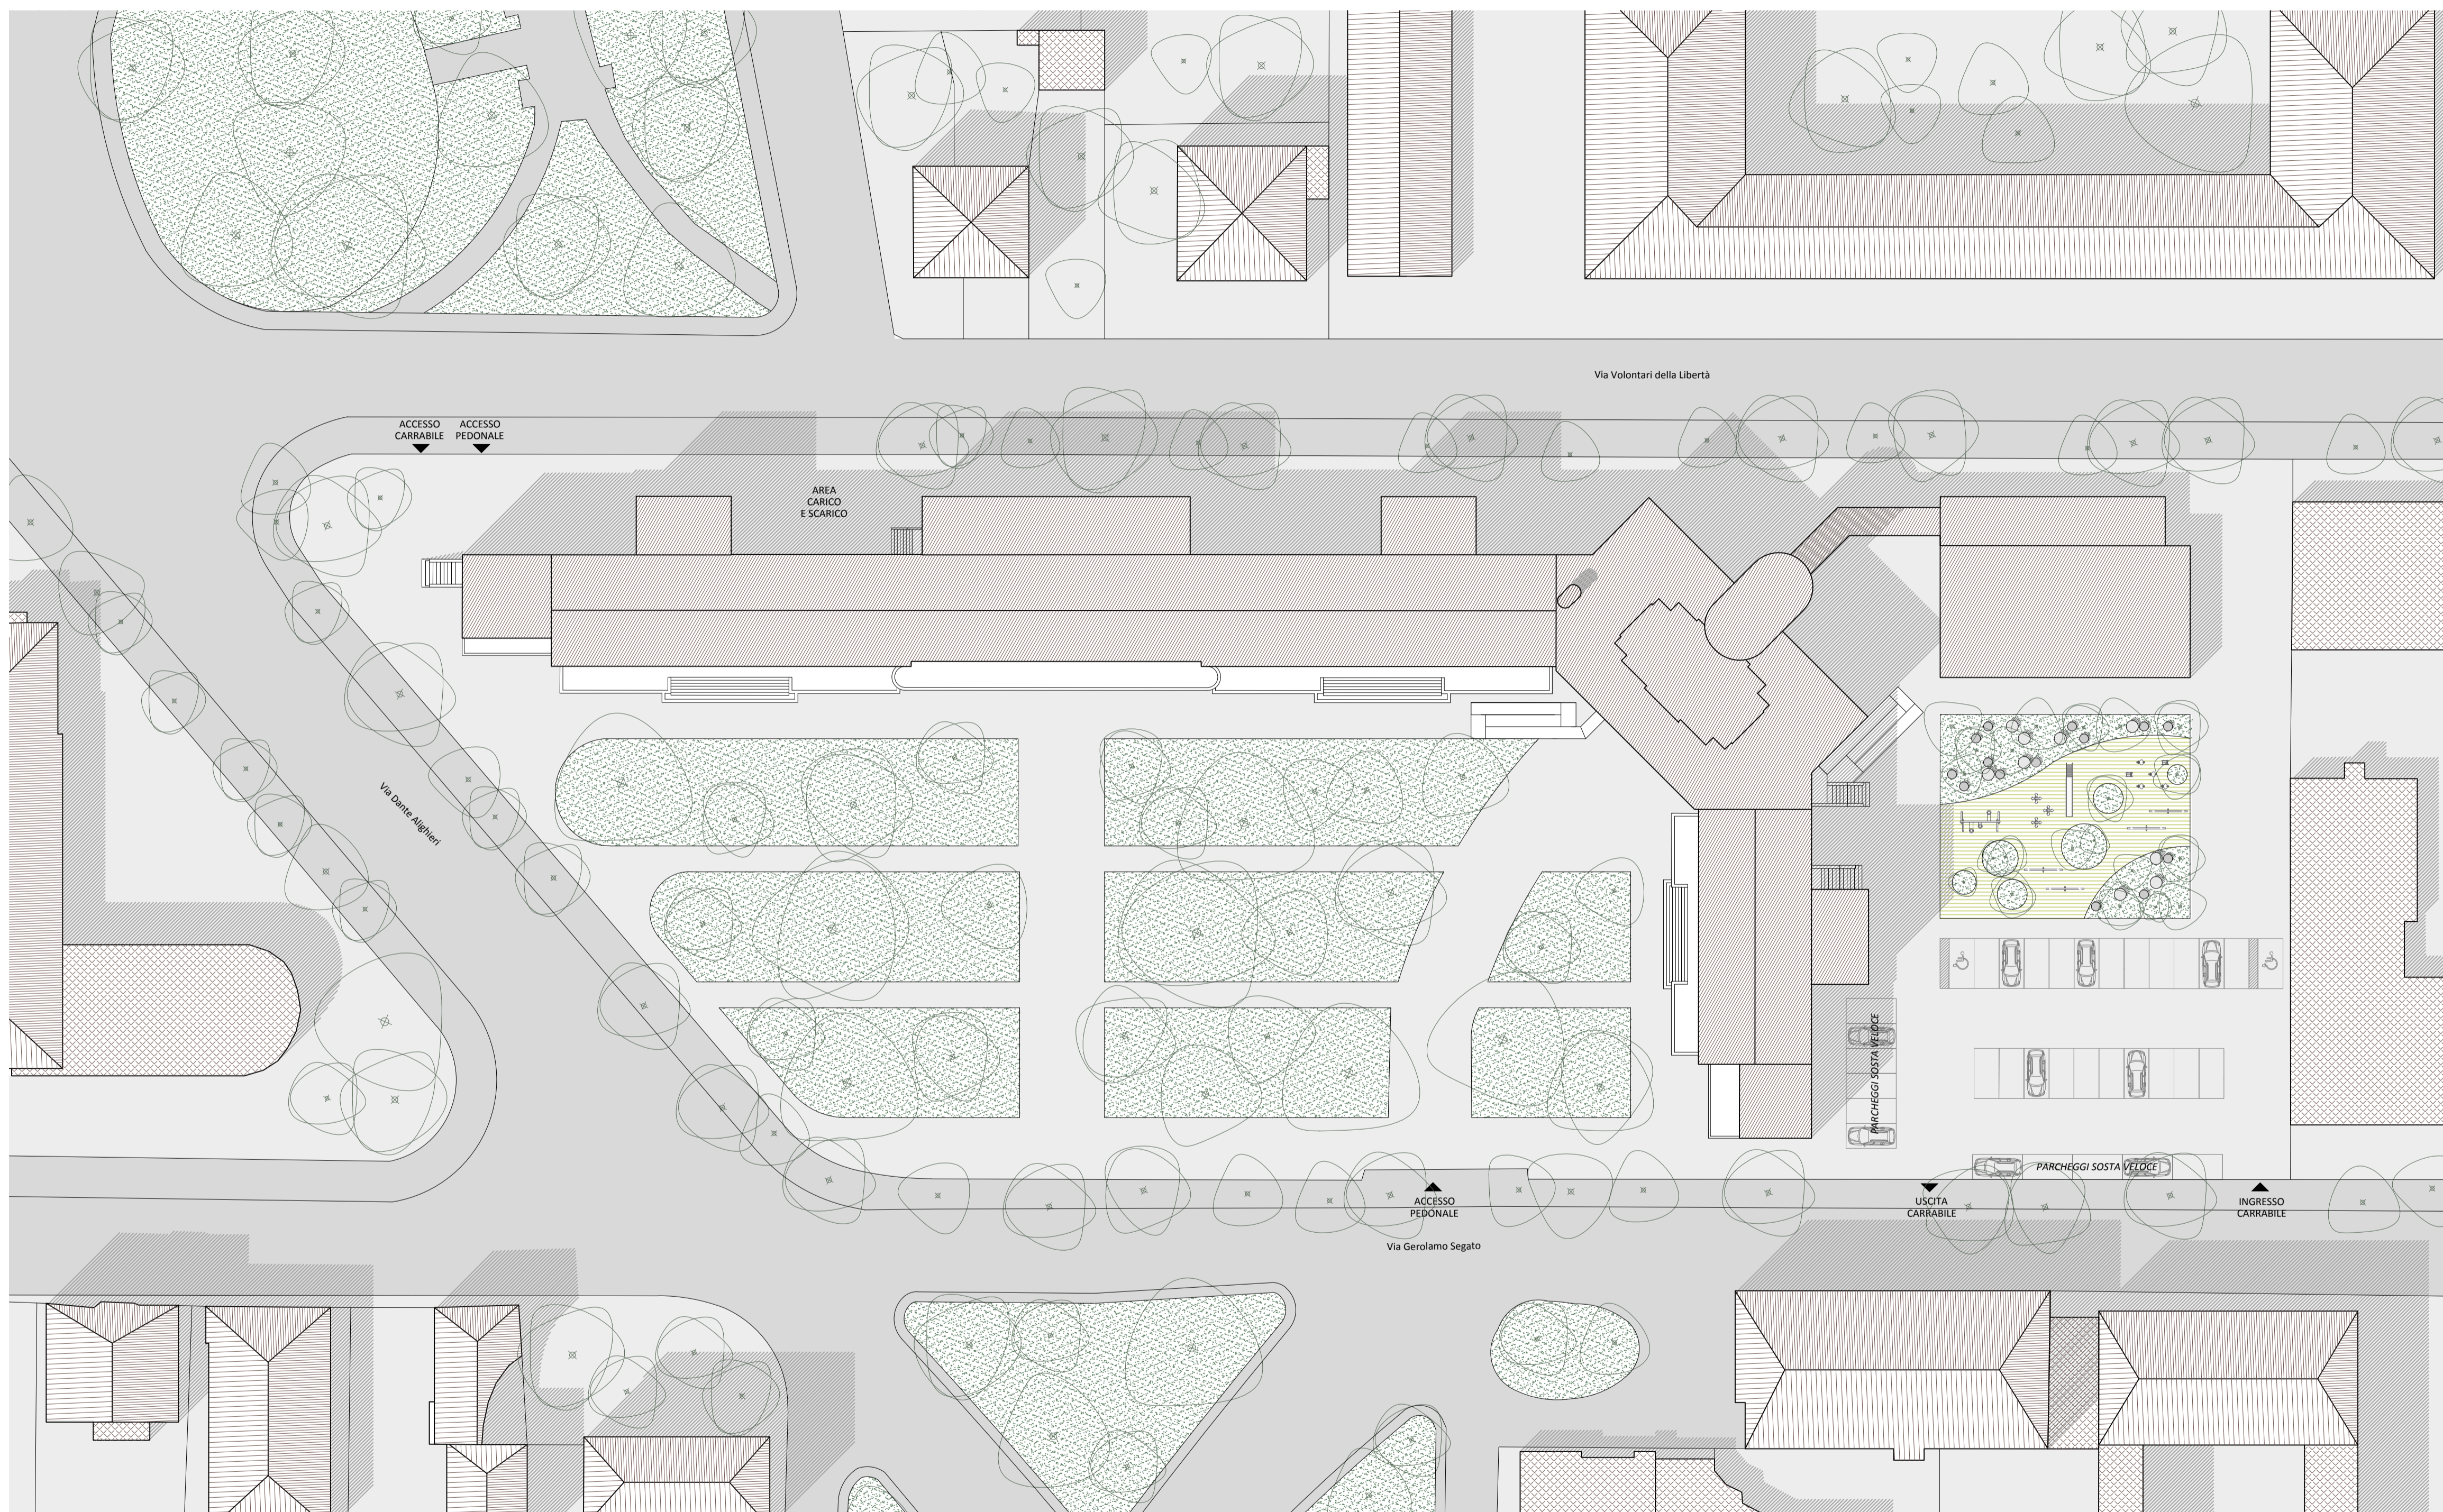

0 4 8 20 40 m