


TABELLA SUPERFICI							
DESTINAZIONE D'USO (SUPERFICIE LOCALE)	SUPERFICIE AERANTE	SUPERFICIE AERANTE MINIMA	VERIFICA RAPPORTO AERANTE	SUPERFICIE ILLUMINANTE	SUPERFICIE ILLUMINANTE MINIMA	VERIFICA RAPPORTO ILLUMINANTE	
001-BLOCCO							

DATI DI PROGETTO PIANO SECONDO	
Superficie locale in piano (P2) (mq)	1.911,10
Volumi in piano (V2) (mq)	3.822,20
UNITA' ABITATIVE TIPO BLOCCO	13
UNITA' ABITATIVE TIPO TRILOCALI	04
TOTALE UNITA' ABITATIVE	17

LEGENDA
UNITA' ABITATIVE
UNITA' ABITATIVE TIPO BLOCCO
UNITA' ABITATIVE TIPO TRILOCALI
UNITA' ABITATIVE TIPO LOCALI SERVIZIO

SCHEMI ESPLICITIVI PER IL CALCOLO DELLA SUPERFICIE ILLUMINANTE UTILE
CIRC. GIU.V. N.13 DEL 1 LUGLIO 1987 (CRITERI GENERALI DI VALUTAZIONE DEI NUOVI INSEDIAMENTI PRODUTTIVI E DEL TERZIARIO)

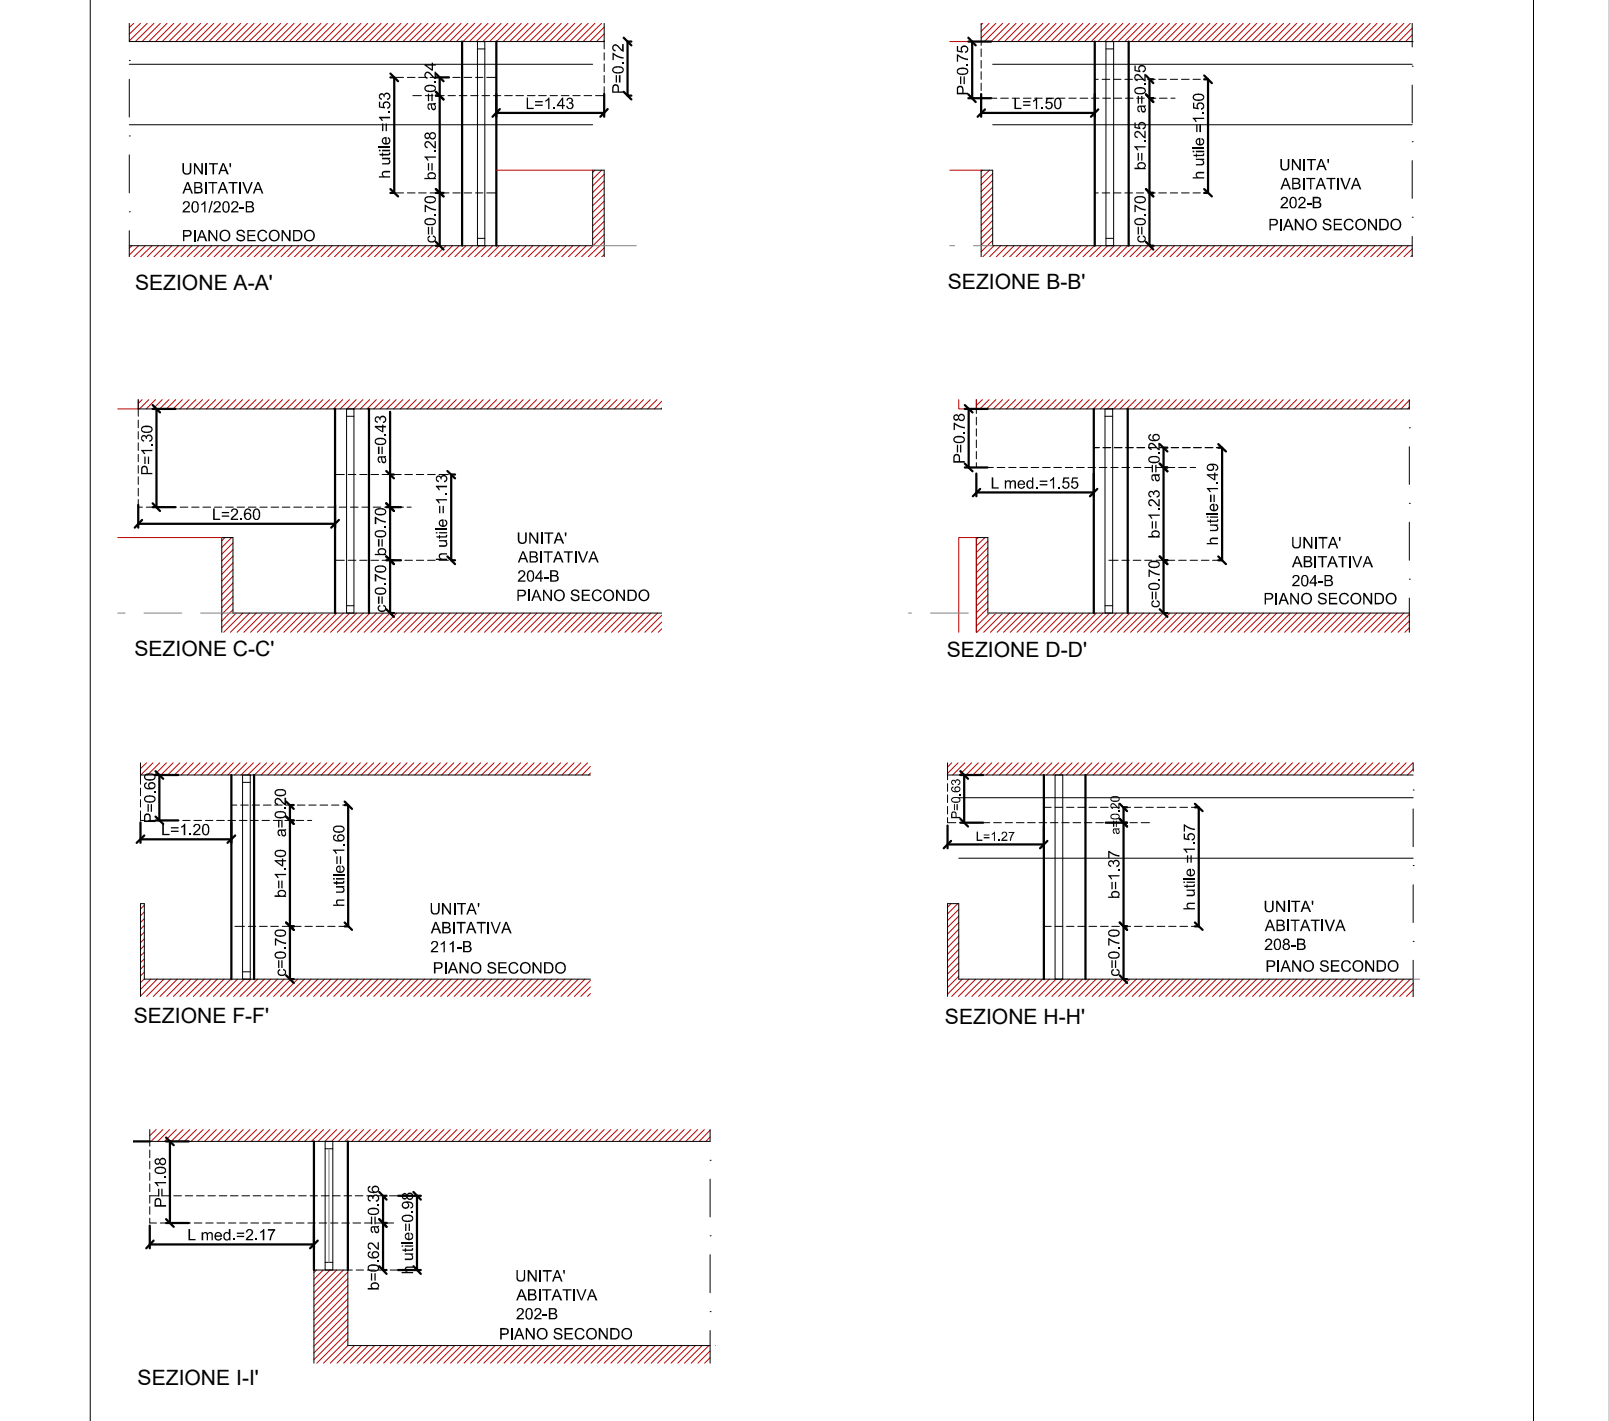


Comune di Belluno
sindaco Jacopo Messario
assessore all'Urbanistica, Rigenerazione urbana Franco Frison
Alessandro Tedesco

Architettura
Anna Ribul Otzer, Sara Gnech, Zoella Uljana
Aquilino Chinazzi e Federico Miti
Architettura associata
Paolo Mastio, Mauro Sartori

PROGETTO PER LA RIQUALIFICAZIONE URBANA DI BELLUNO CAPUOLUOGO
Progetto Belluno, da periferia del Veneto a capoluogo della Dolomiti
Proposta di Progetto utile ai fini del Programma straordinario di intervento per la riqualificazione urbana e la sicurezza delle periferie delle città metropolitane e dei comuni capoluogo di provincia

PROGETTO PRELIMINARE



AZIONE 3_WELFARE INNOVATIVO

INTERVENTO **3D_Superare il Degrado**
Filù srl
Rigenerazione del comparto urbano ex ospedale

SOGETTO ATTUATORE: FILU' SRL
RESPONSABILE DEL PROGETTO: Arch. Gianluca Ghedini
PROGETTISTA: Arch. Gianluca Ghedini


* PER IL CALCOLO DELLA SUPERFICIE FRONTEGGIATA DELLA PORTAFINESTRA È STATA SOTTOPOSTA LA QUOTA INFERIORE FINO A 10 CM DI ALTEZZA (ART. 46 C. 2, LETT. B) E 1.