



Estratto conforme a tav. 5 del P.U.A. approvato con delibera della Giunta Comunale n° 205 del 29.11.2012

DATI URBANISTICI STRALCIO 1	
SUPERFICIE TERRITORIALE sottoambito D	mq 12.095
VERDE PUBBLICO	mq 844
PARCHEGGI E SPAZI DI MANOVRA PUBBLICI	mq 2.374
PERCORSI PEDONALI	mq 373
PIAZZOLA ECOLOGICA	mq 13
TOTALE SUPERFICI PUBBLICHE / USO PUBBLICO	mq 3.604

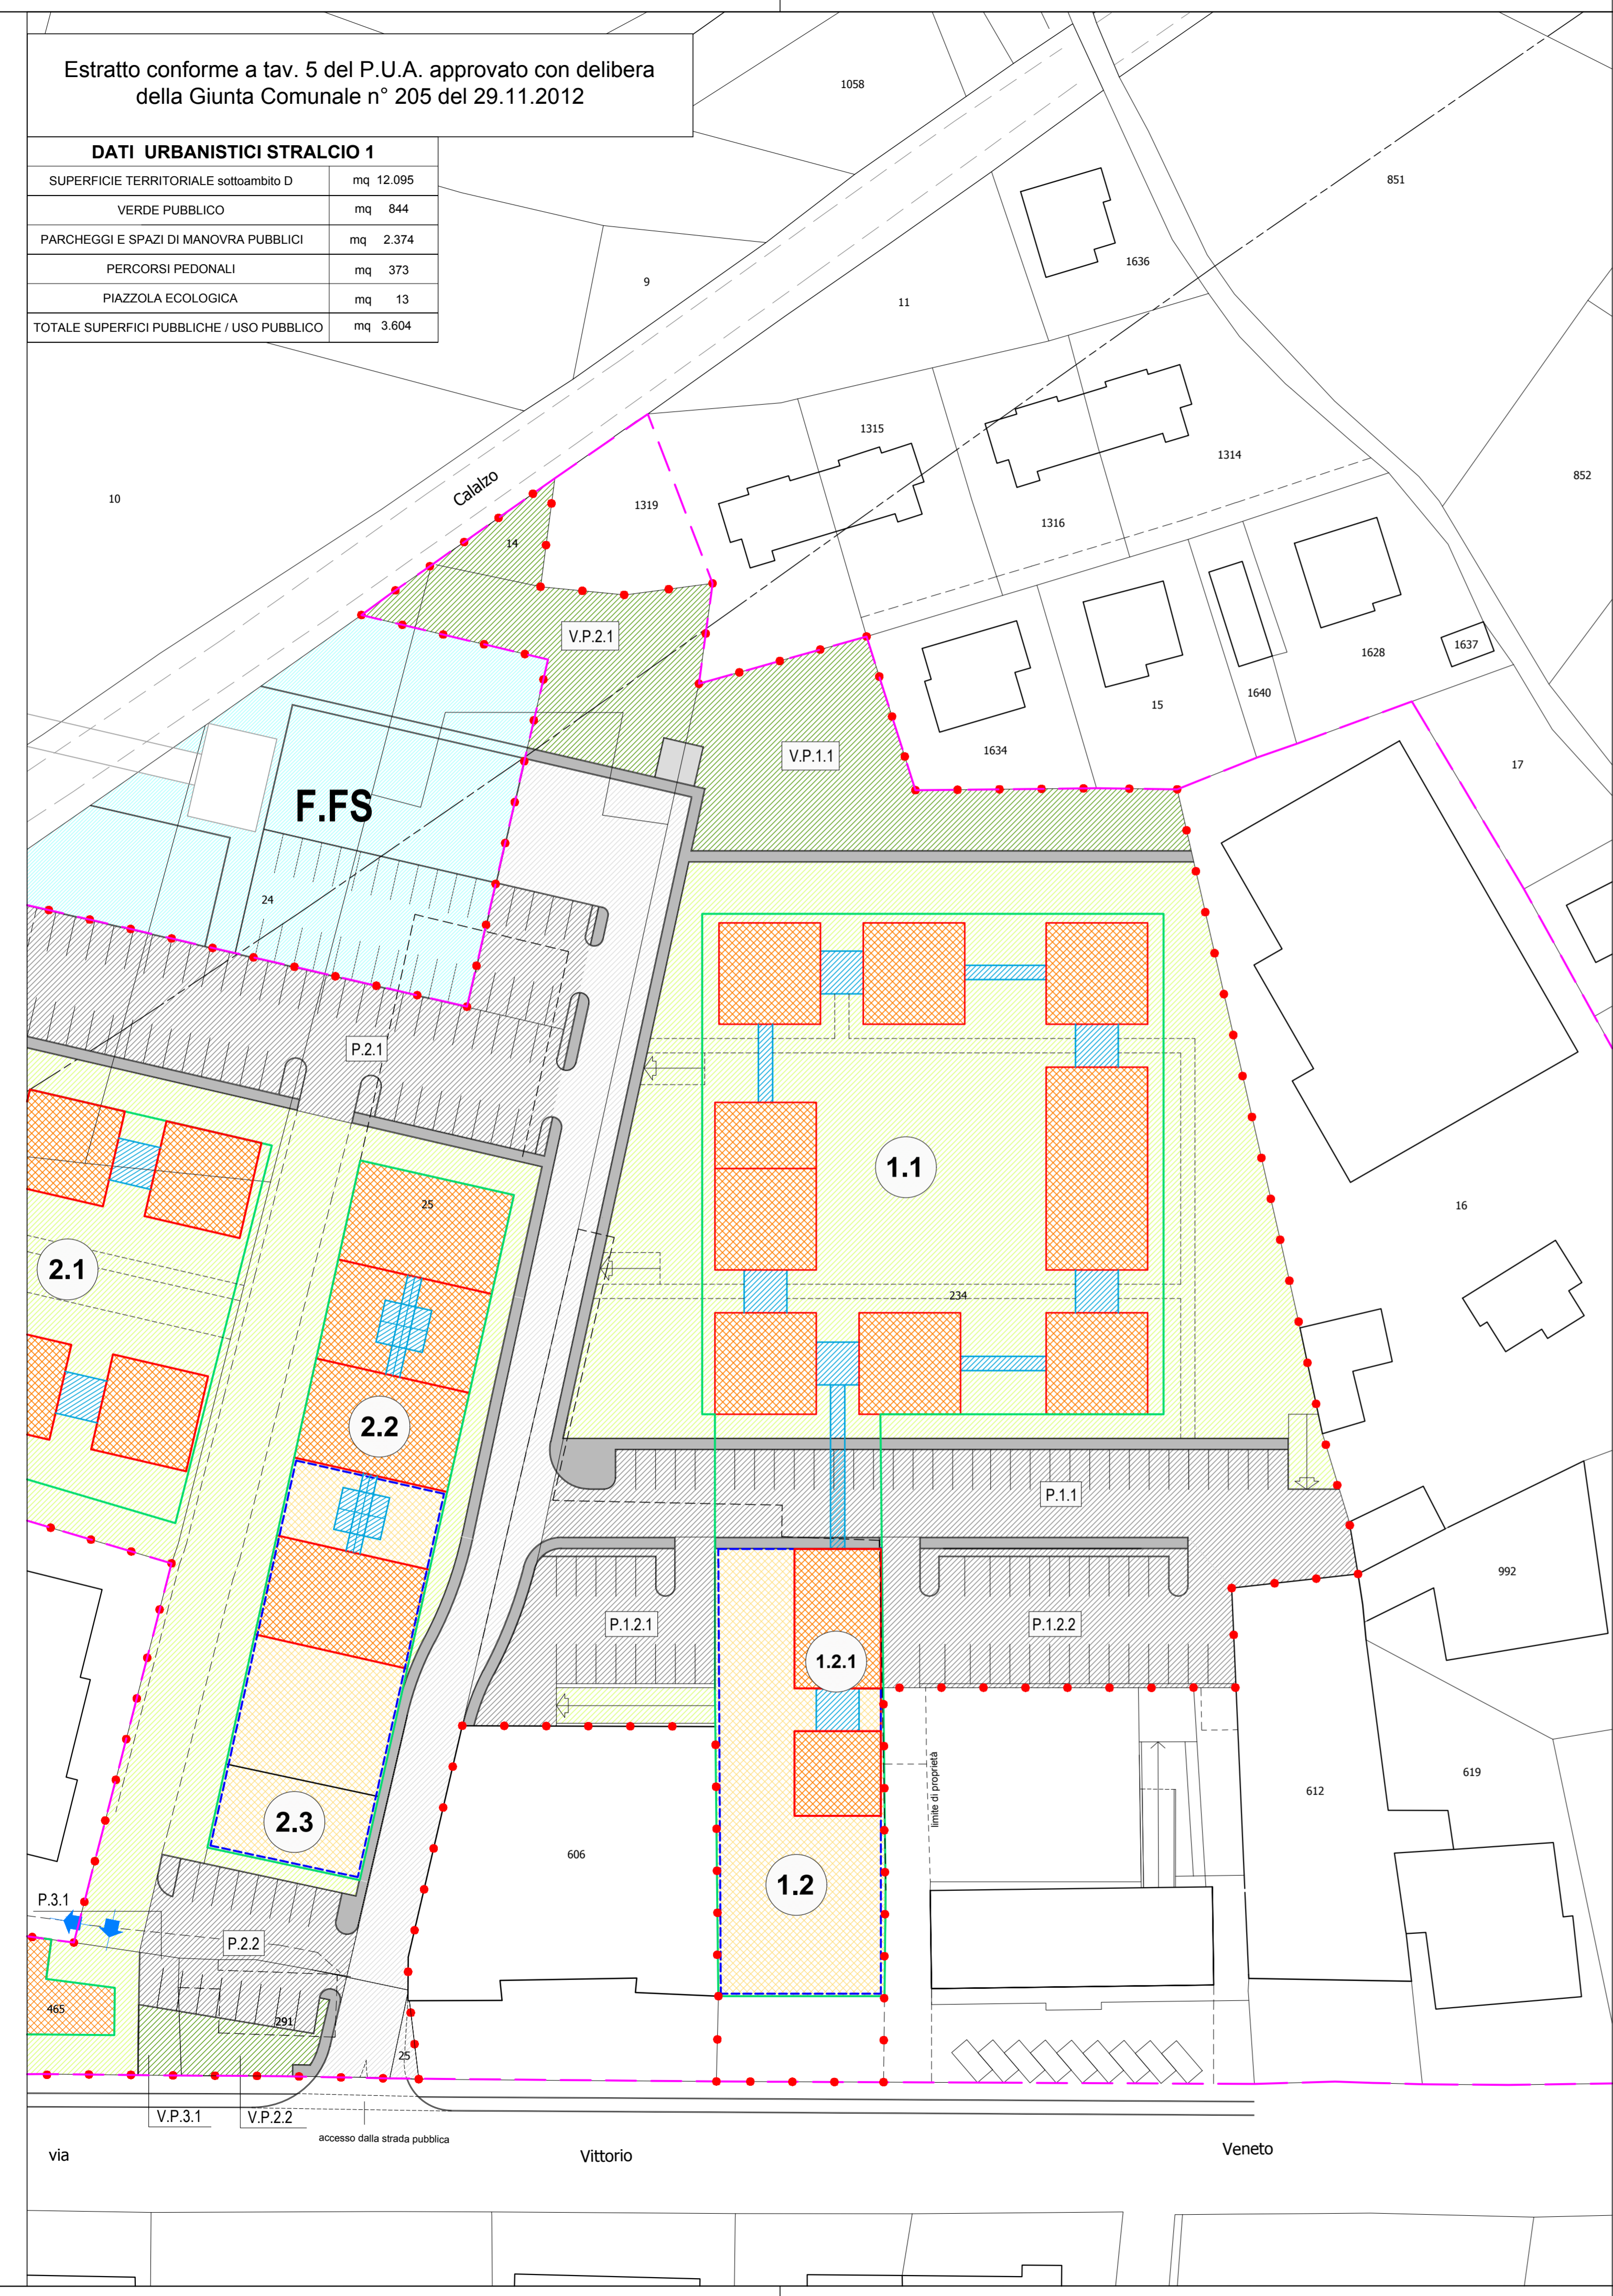

PROGETTO DI VARIANTE ALLO STRALCIO 1

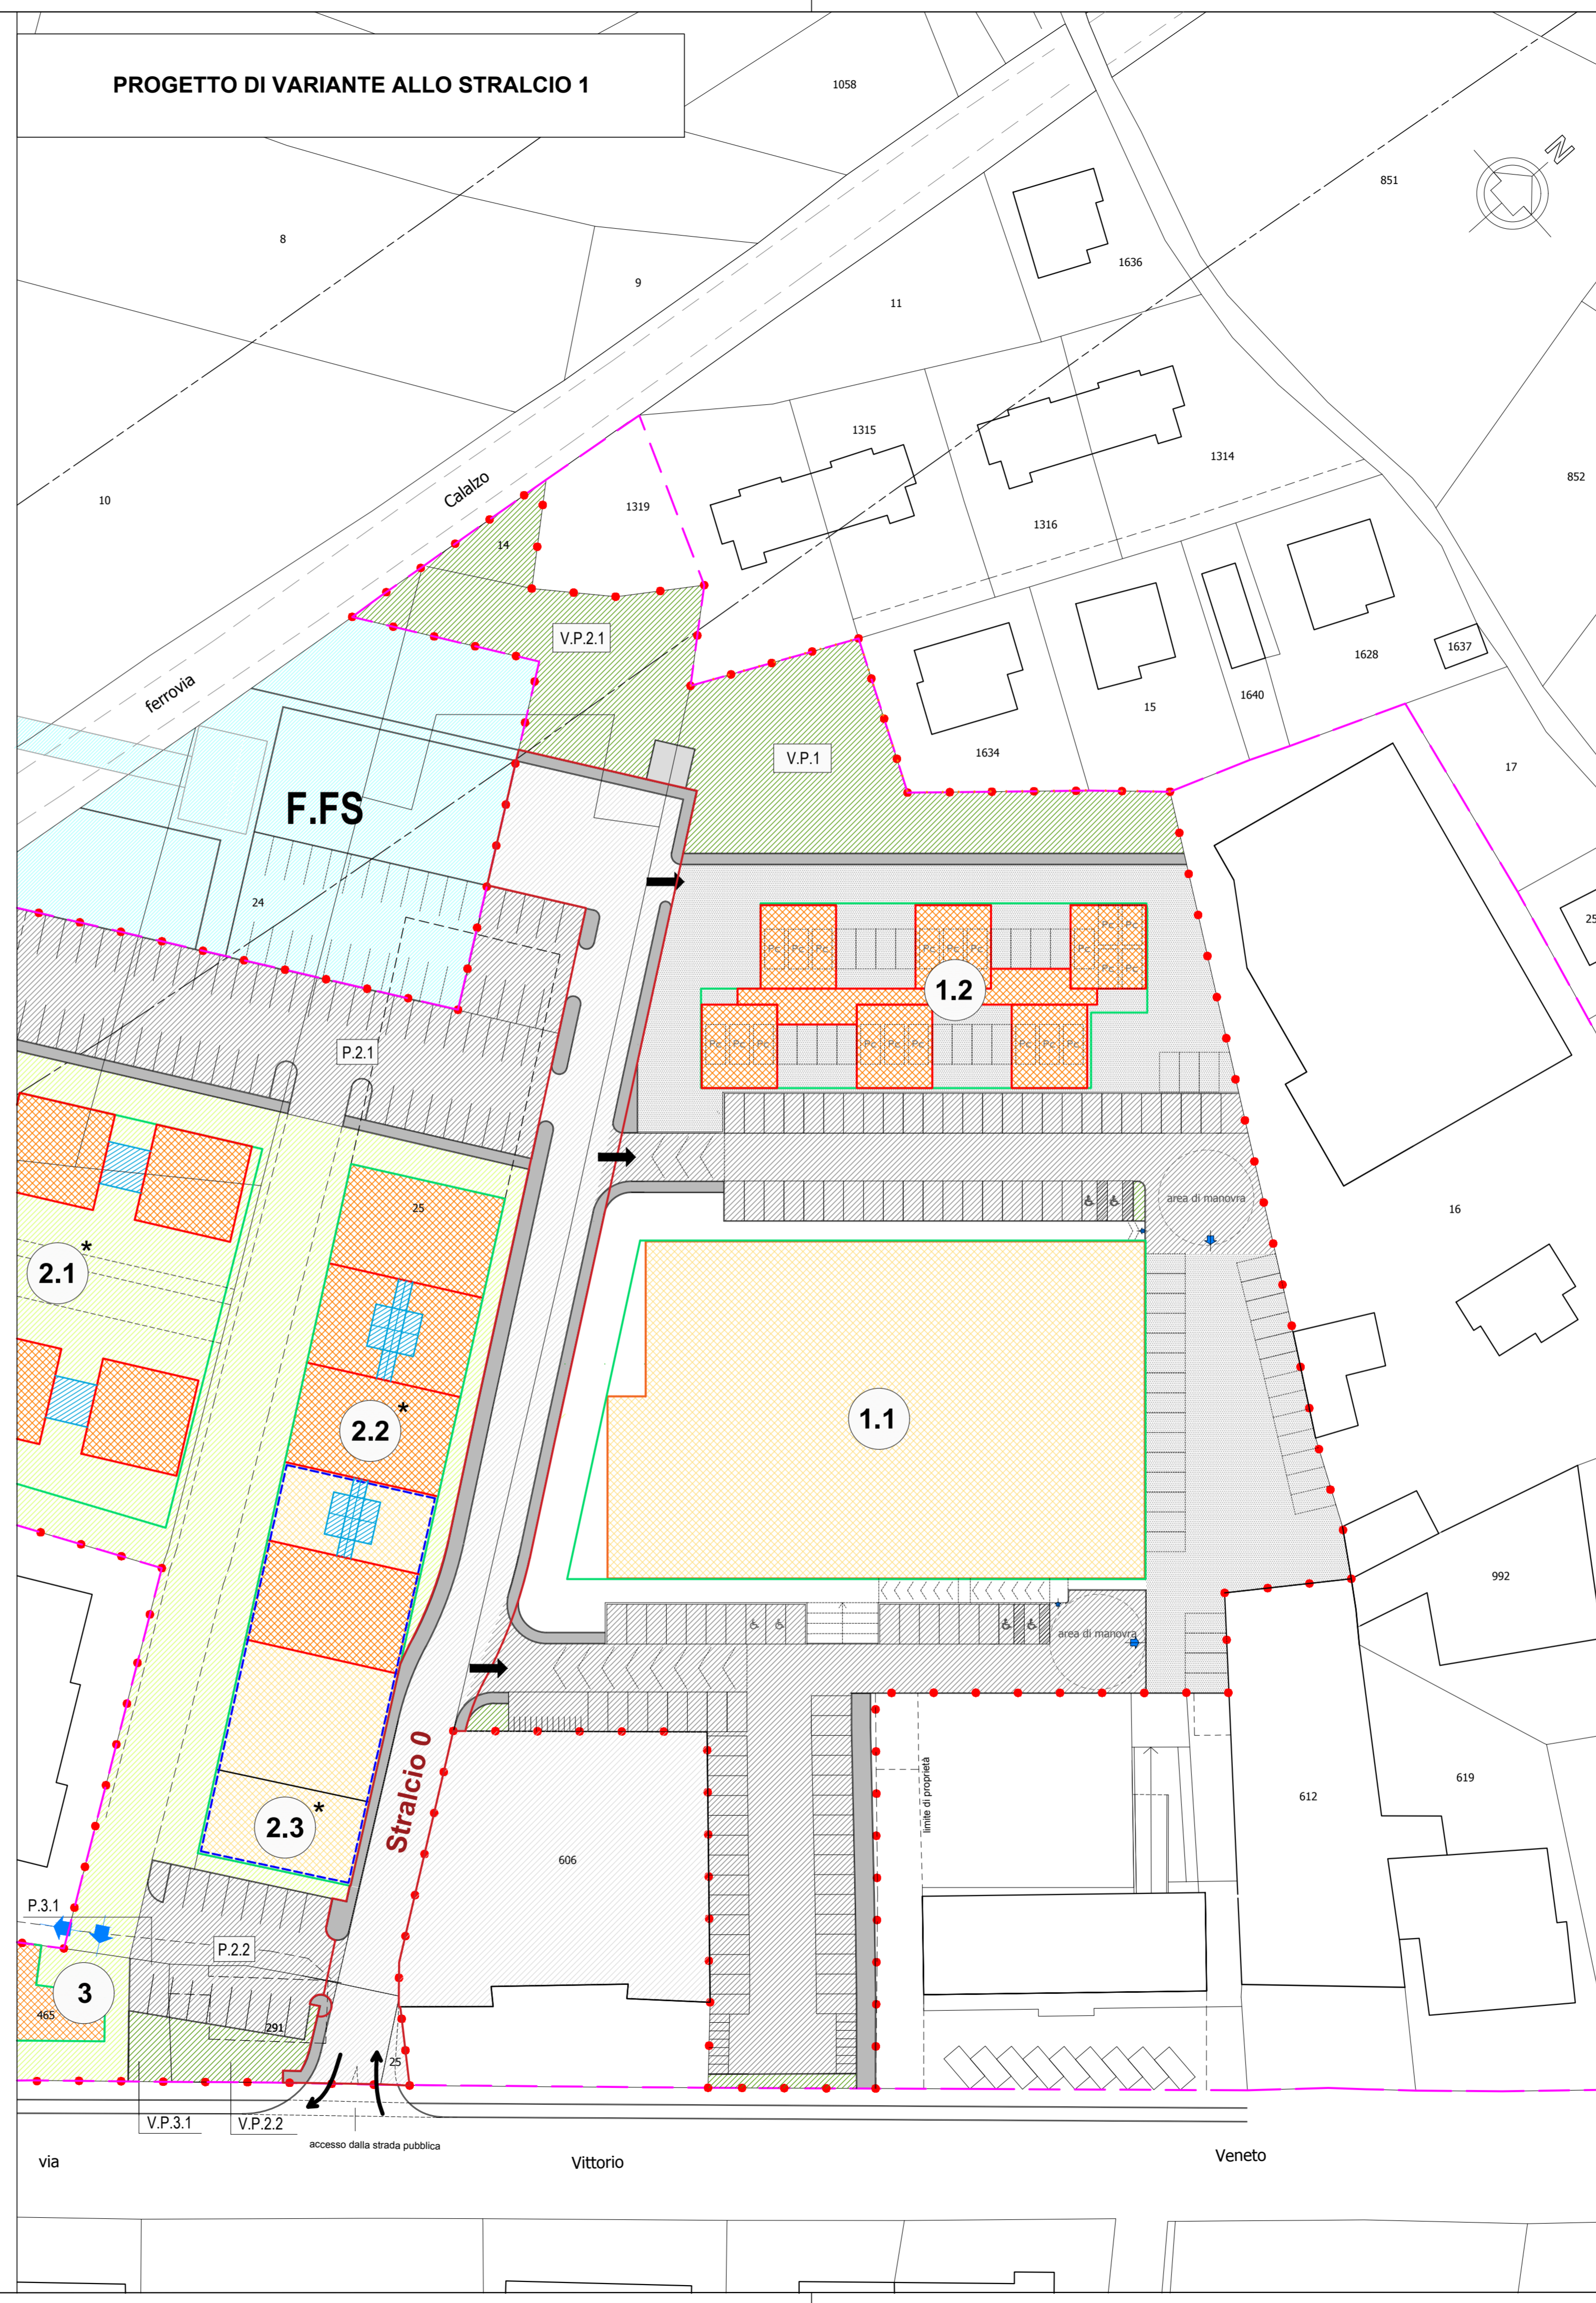

LEGENDA

- perimetro ambito di P.R.G.
- ambito intervento proposto
- fabbricati esistenti
- fabbricato residenziale in progetto
- collegamenti
- fabbricato esistente commerciale/direzionale
- fabbricato commerciale/direzionale ristrutturazione e ampliamento
- fabbricato commerciale in progetto
- percorsi pedonali
- viabilità pubblica
- parcheggio pubblico
- parcheggio privato L.122/89
- verde pubblico
- verde e spazi privati
- piazzola ecologica
- limite di edificabilità
- ipotesi sommaria di organizzazione area ferroviaria esterna al P.U.A.

DATI URBANISTICI STRALCIO 1	
SUPERFICIE TERRITORIALE sottoambito D	mq 12.095
VERDE	mq 903
PARCHEGGI E SPAZI DI MANOVRA	mq 3.050
PERCORSI PEDONALI	mq 284
PIAZZOLA ECOLOGICA	mq 13
TOTALE SUPERFICI PUBBLICHE	mq 4.250

* COMPARTO "2" INTERESSATO DA PROVVEDIMENTI EDILIZI-URBANISTICI IN DEROGA

Comune di BELLUNO	Provincia di BELLUNO
Committente BELLUNO 2 S.R.L.	
VARIANTE STRALCIO 1 AL PIANO URBANISTICO ATTUATIVO IN ZONA RESIDENZIALE - TERZIARIA (C.RT) IN VIA VITTORIO VENETO approvato con delibera di Giunta Comunale n° 205 del 29.11.2012 Foglio n° 59 <small>mappali: parte 234 - 291 - parte 25 - 1131 - 1127 - 257 - parte 21 - parte 24 - 465 - 14</small>	
PROGETTO PLANIMETRIA DI AZIONAMENTO DI VARIANTE con recepimento delle prescrizioni	
Progettista Architetto Orlando Dal Farra	
Scala 1:500	Elaborato
Data 17 dicembre 2019	5