



RETI TECNOLOGICHE PREVISTE

- Stralcio 0
- fognatura
- acquedotto
- tombinatura
- illuminazione pubblica - punti luce
- pozzo perdente con pozzetto di decantazione pubblico
- pozzo perdente con pozzetto di decantazione privato

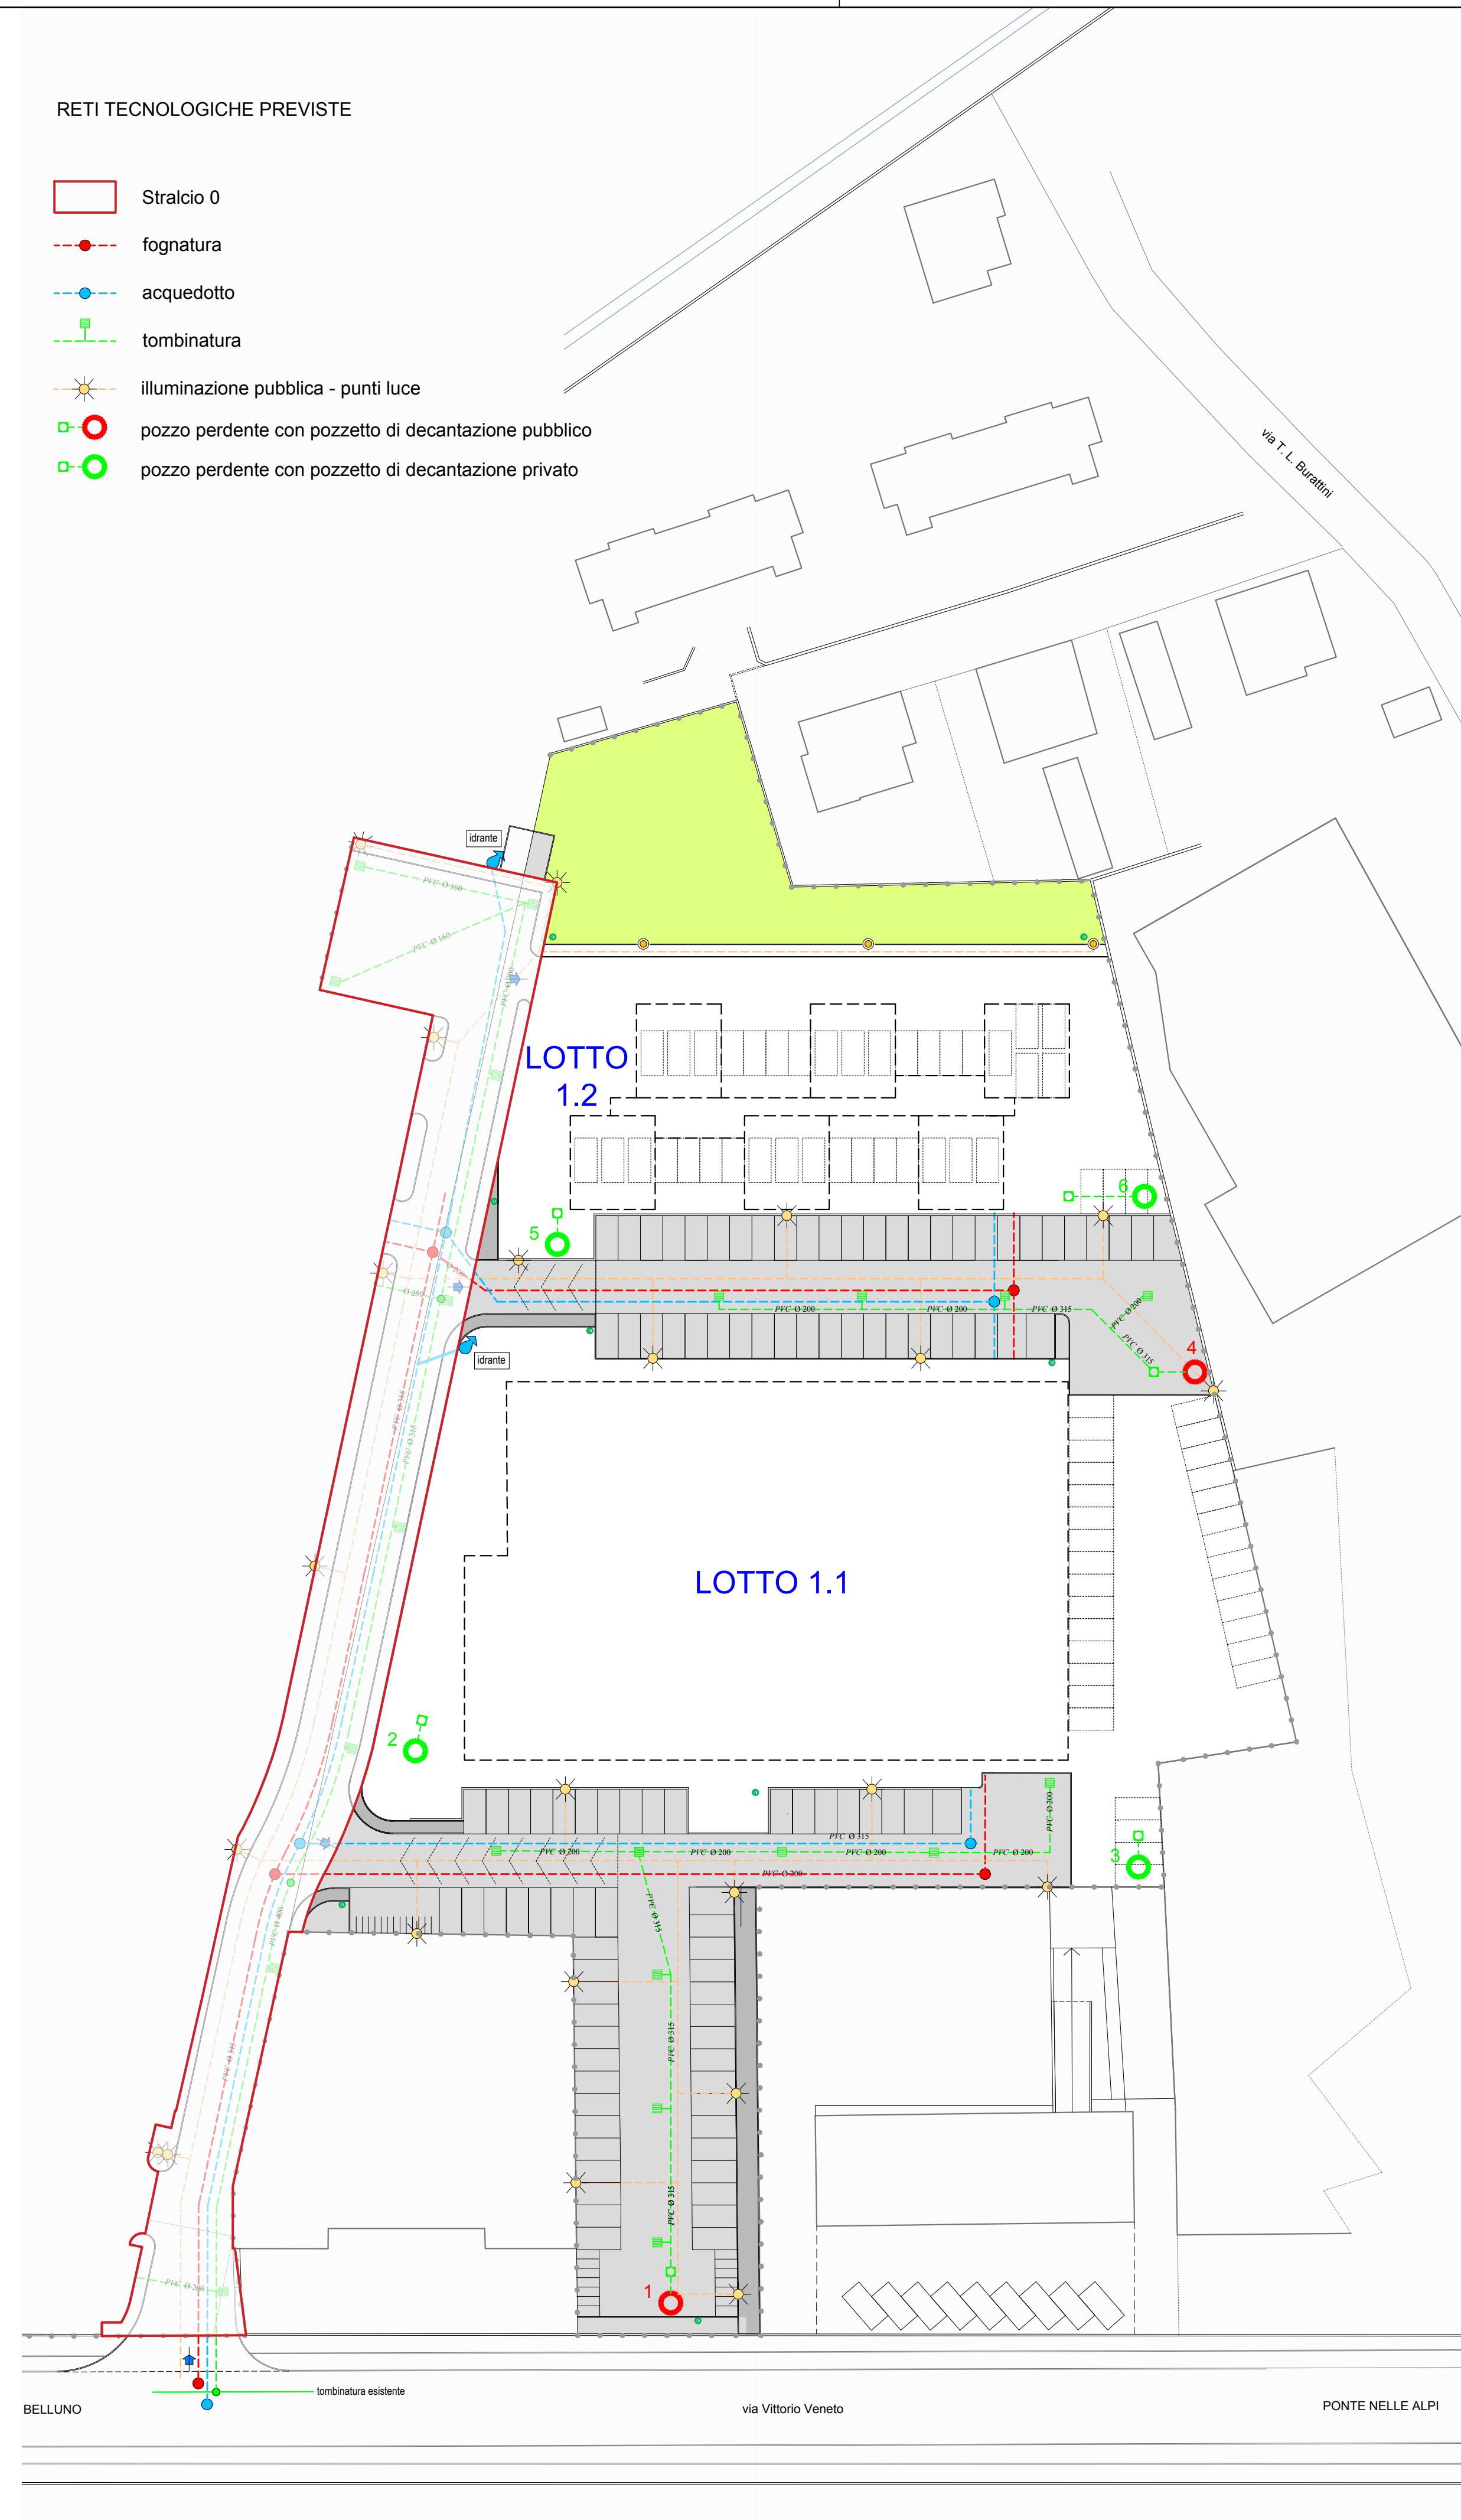

RETI TECNOLOGICHE PREVISTE

- Stralcio 0
- rete telefonia e fibra ottica
- rete approvvigionamento elettrico
- rete metano

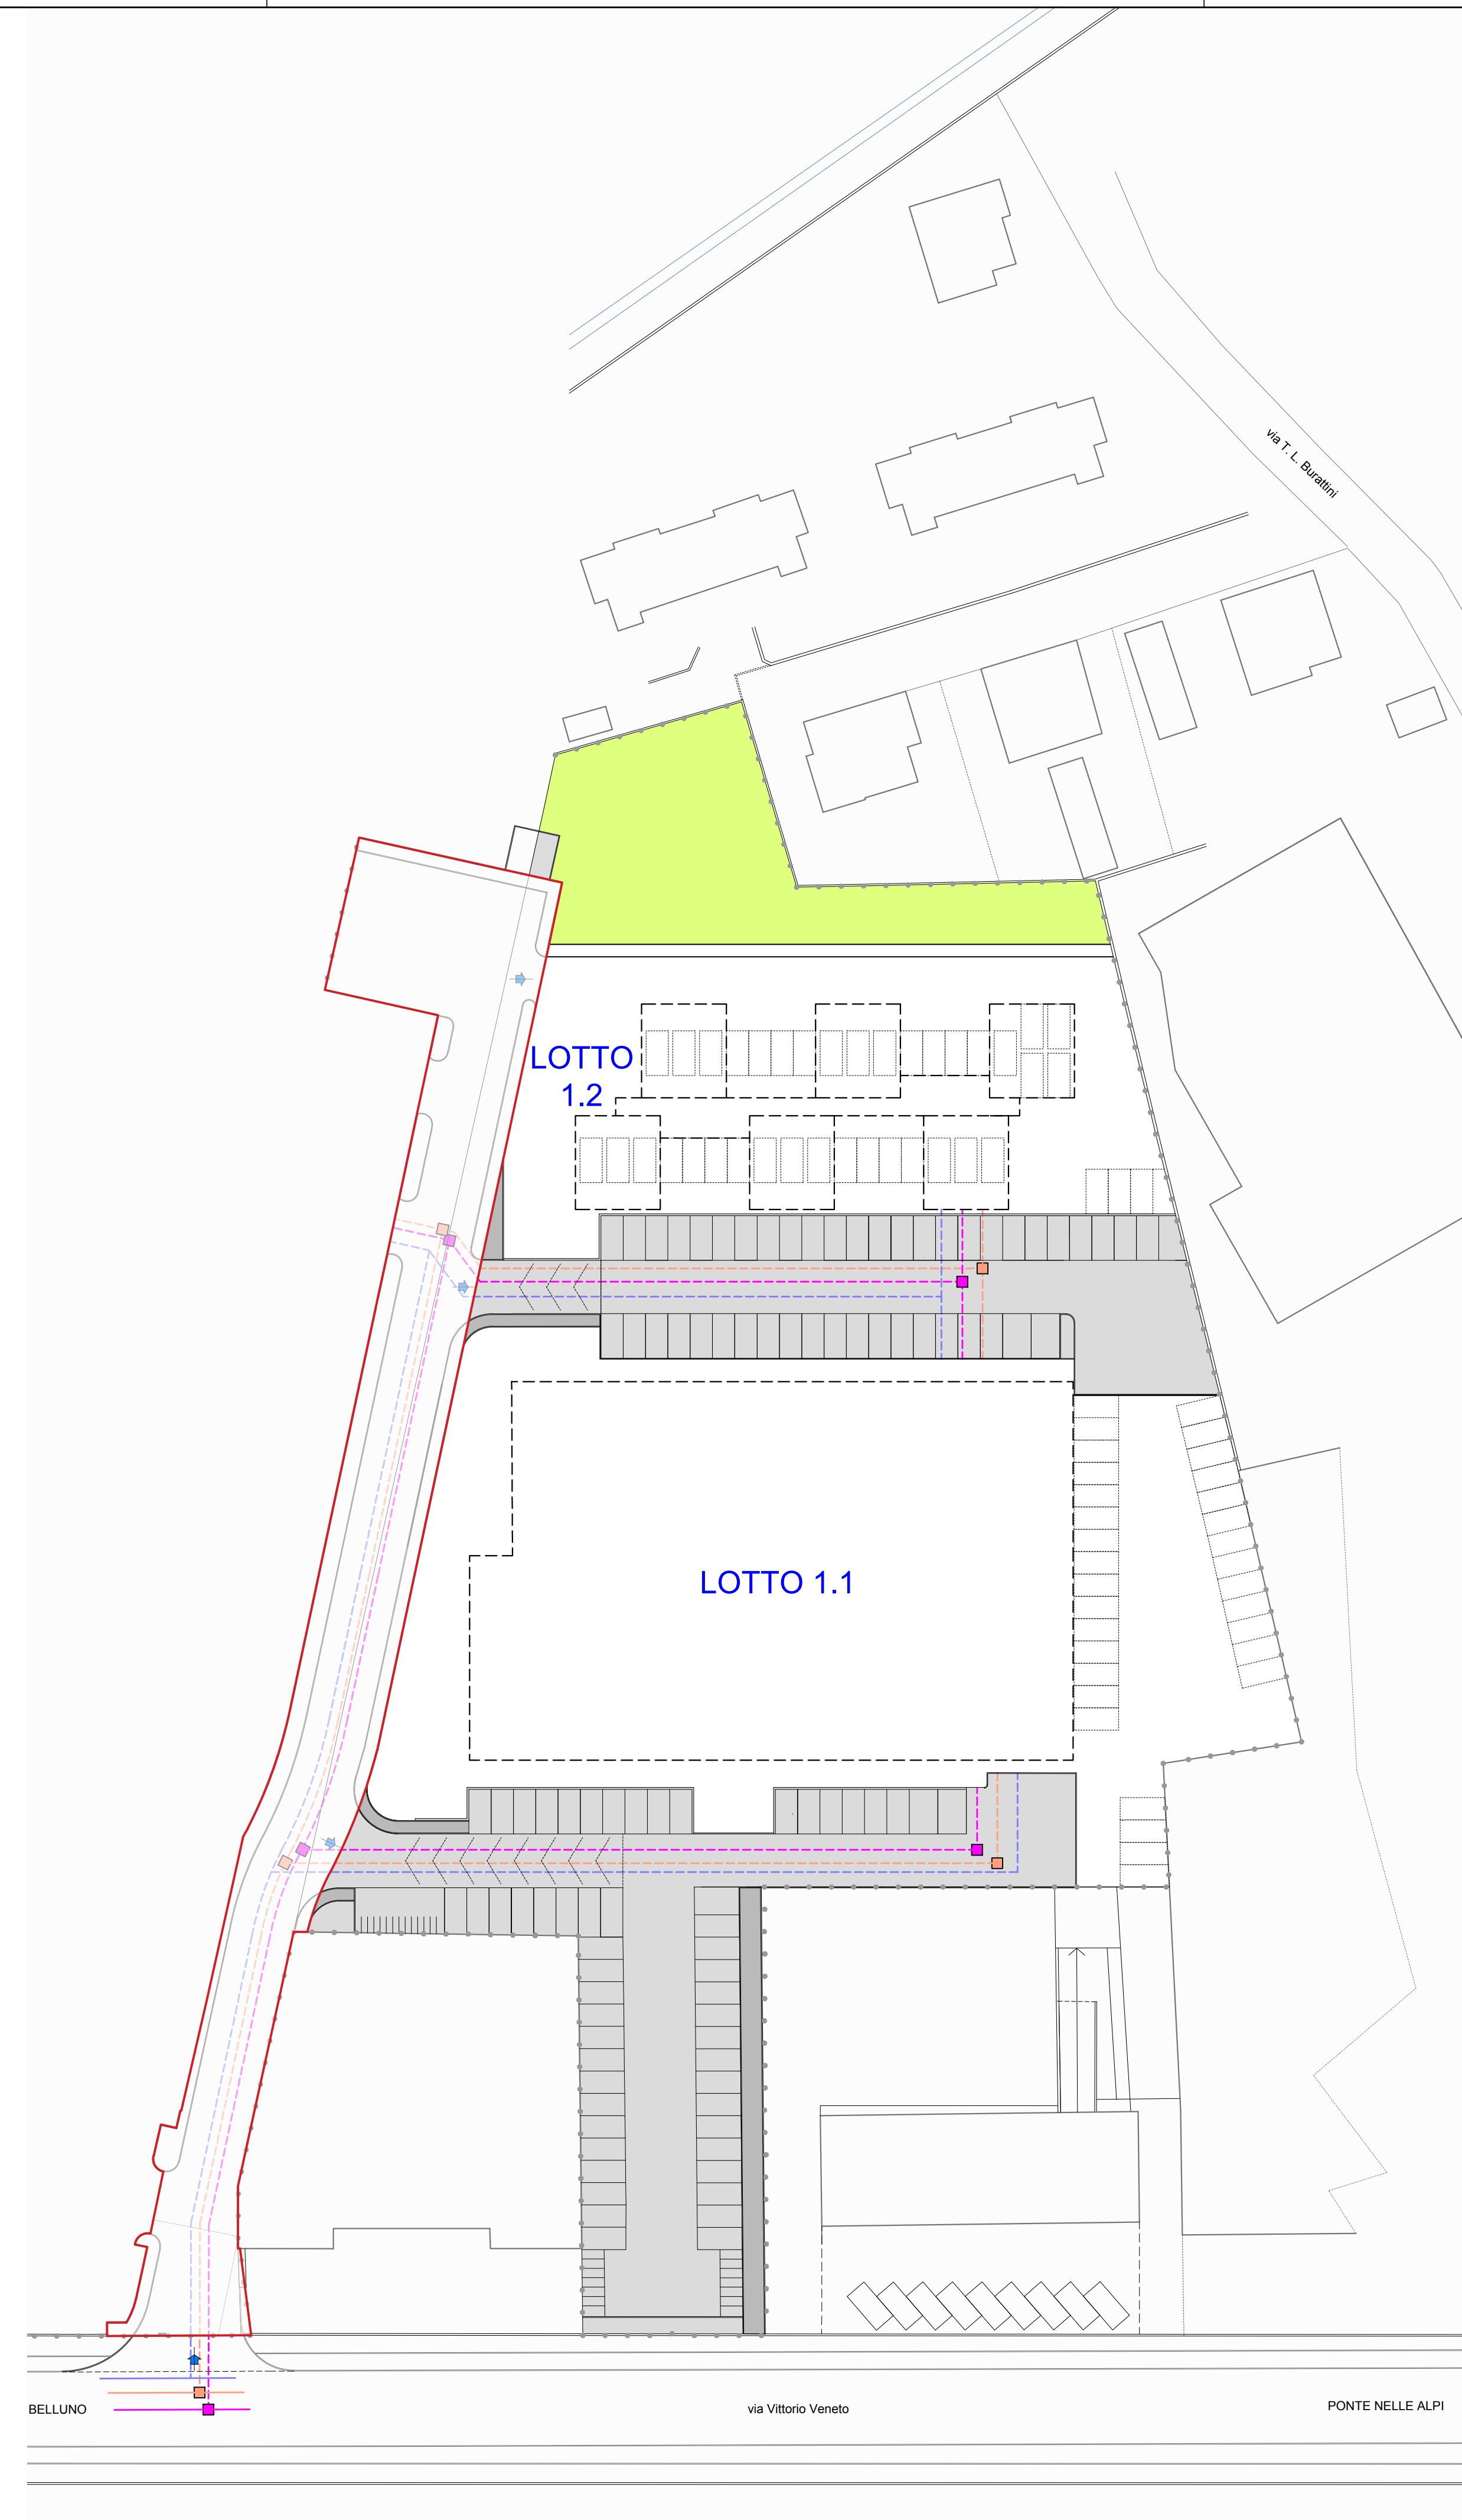

| | |
|--|-----------------------|
| Comune di BELLUNO Provincia di BELLUNO | |
| Committente BELLUNO 2 S.R.L. | |
| VARIANTE STRALCIO 1 AL PIANO URBANISTICO ATTUATIVO IN ZONA RESIDENZIALE - TERZIARIA (C.RT) IN VIA VITTORIO VENETO approvato con delibera di Giunta Comunale n° 205 del 29.11.2012 Foglio n° 59 <small>mappali: parte 234 - 291 - parte 25 - 1131 - 1132 - 257 - parte 21 - parte 24 - 465 - 14</small> | |
| RETI TECNOLOGICHE: FOGNATURA - ACQUEDOTTO - TOMBINATURA - ILLUMINAZIONE PUBBLICA TELECOM - ENEL - GAS METANO | |
| Progettista Architetto Orlando Dal Farra | |
| Scala 1:500 | Elaborato 7 |
| Data 03 marzo 2020 | |