










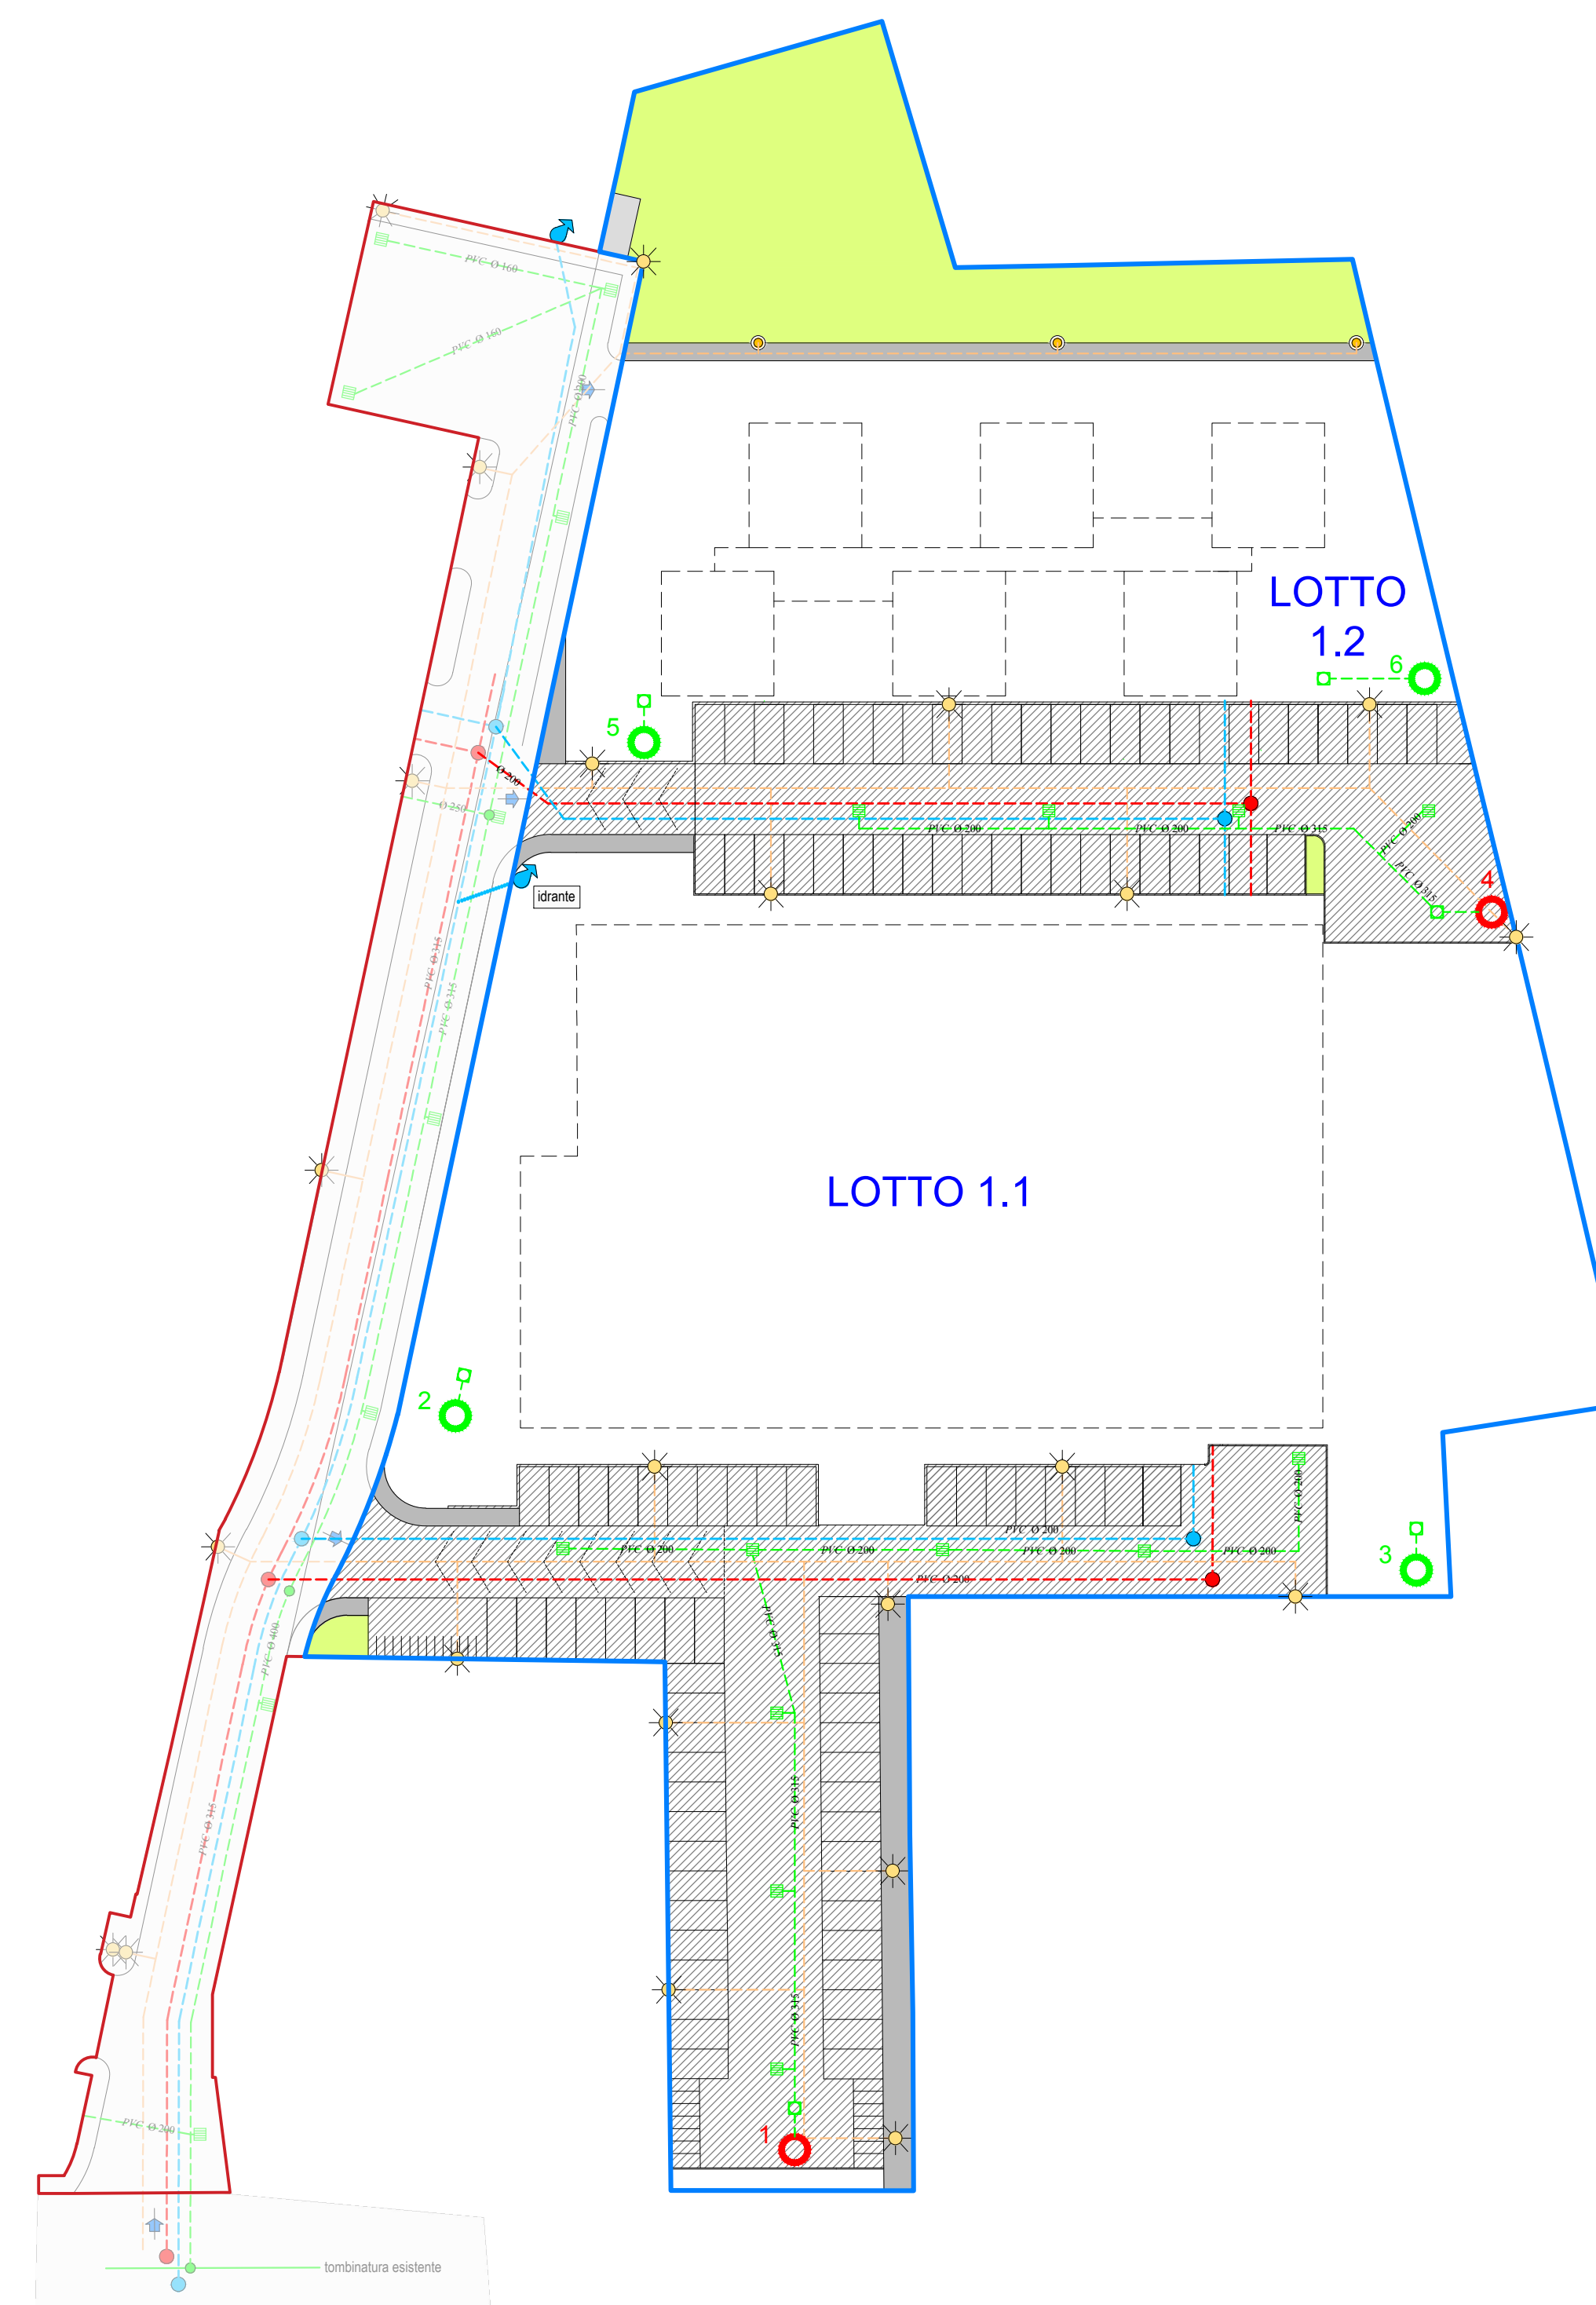
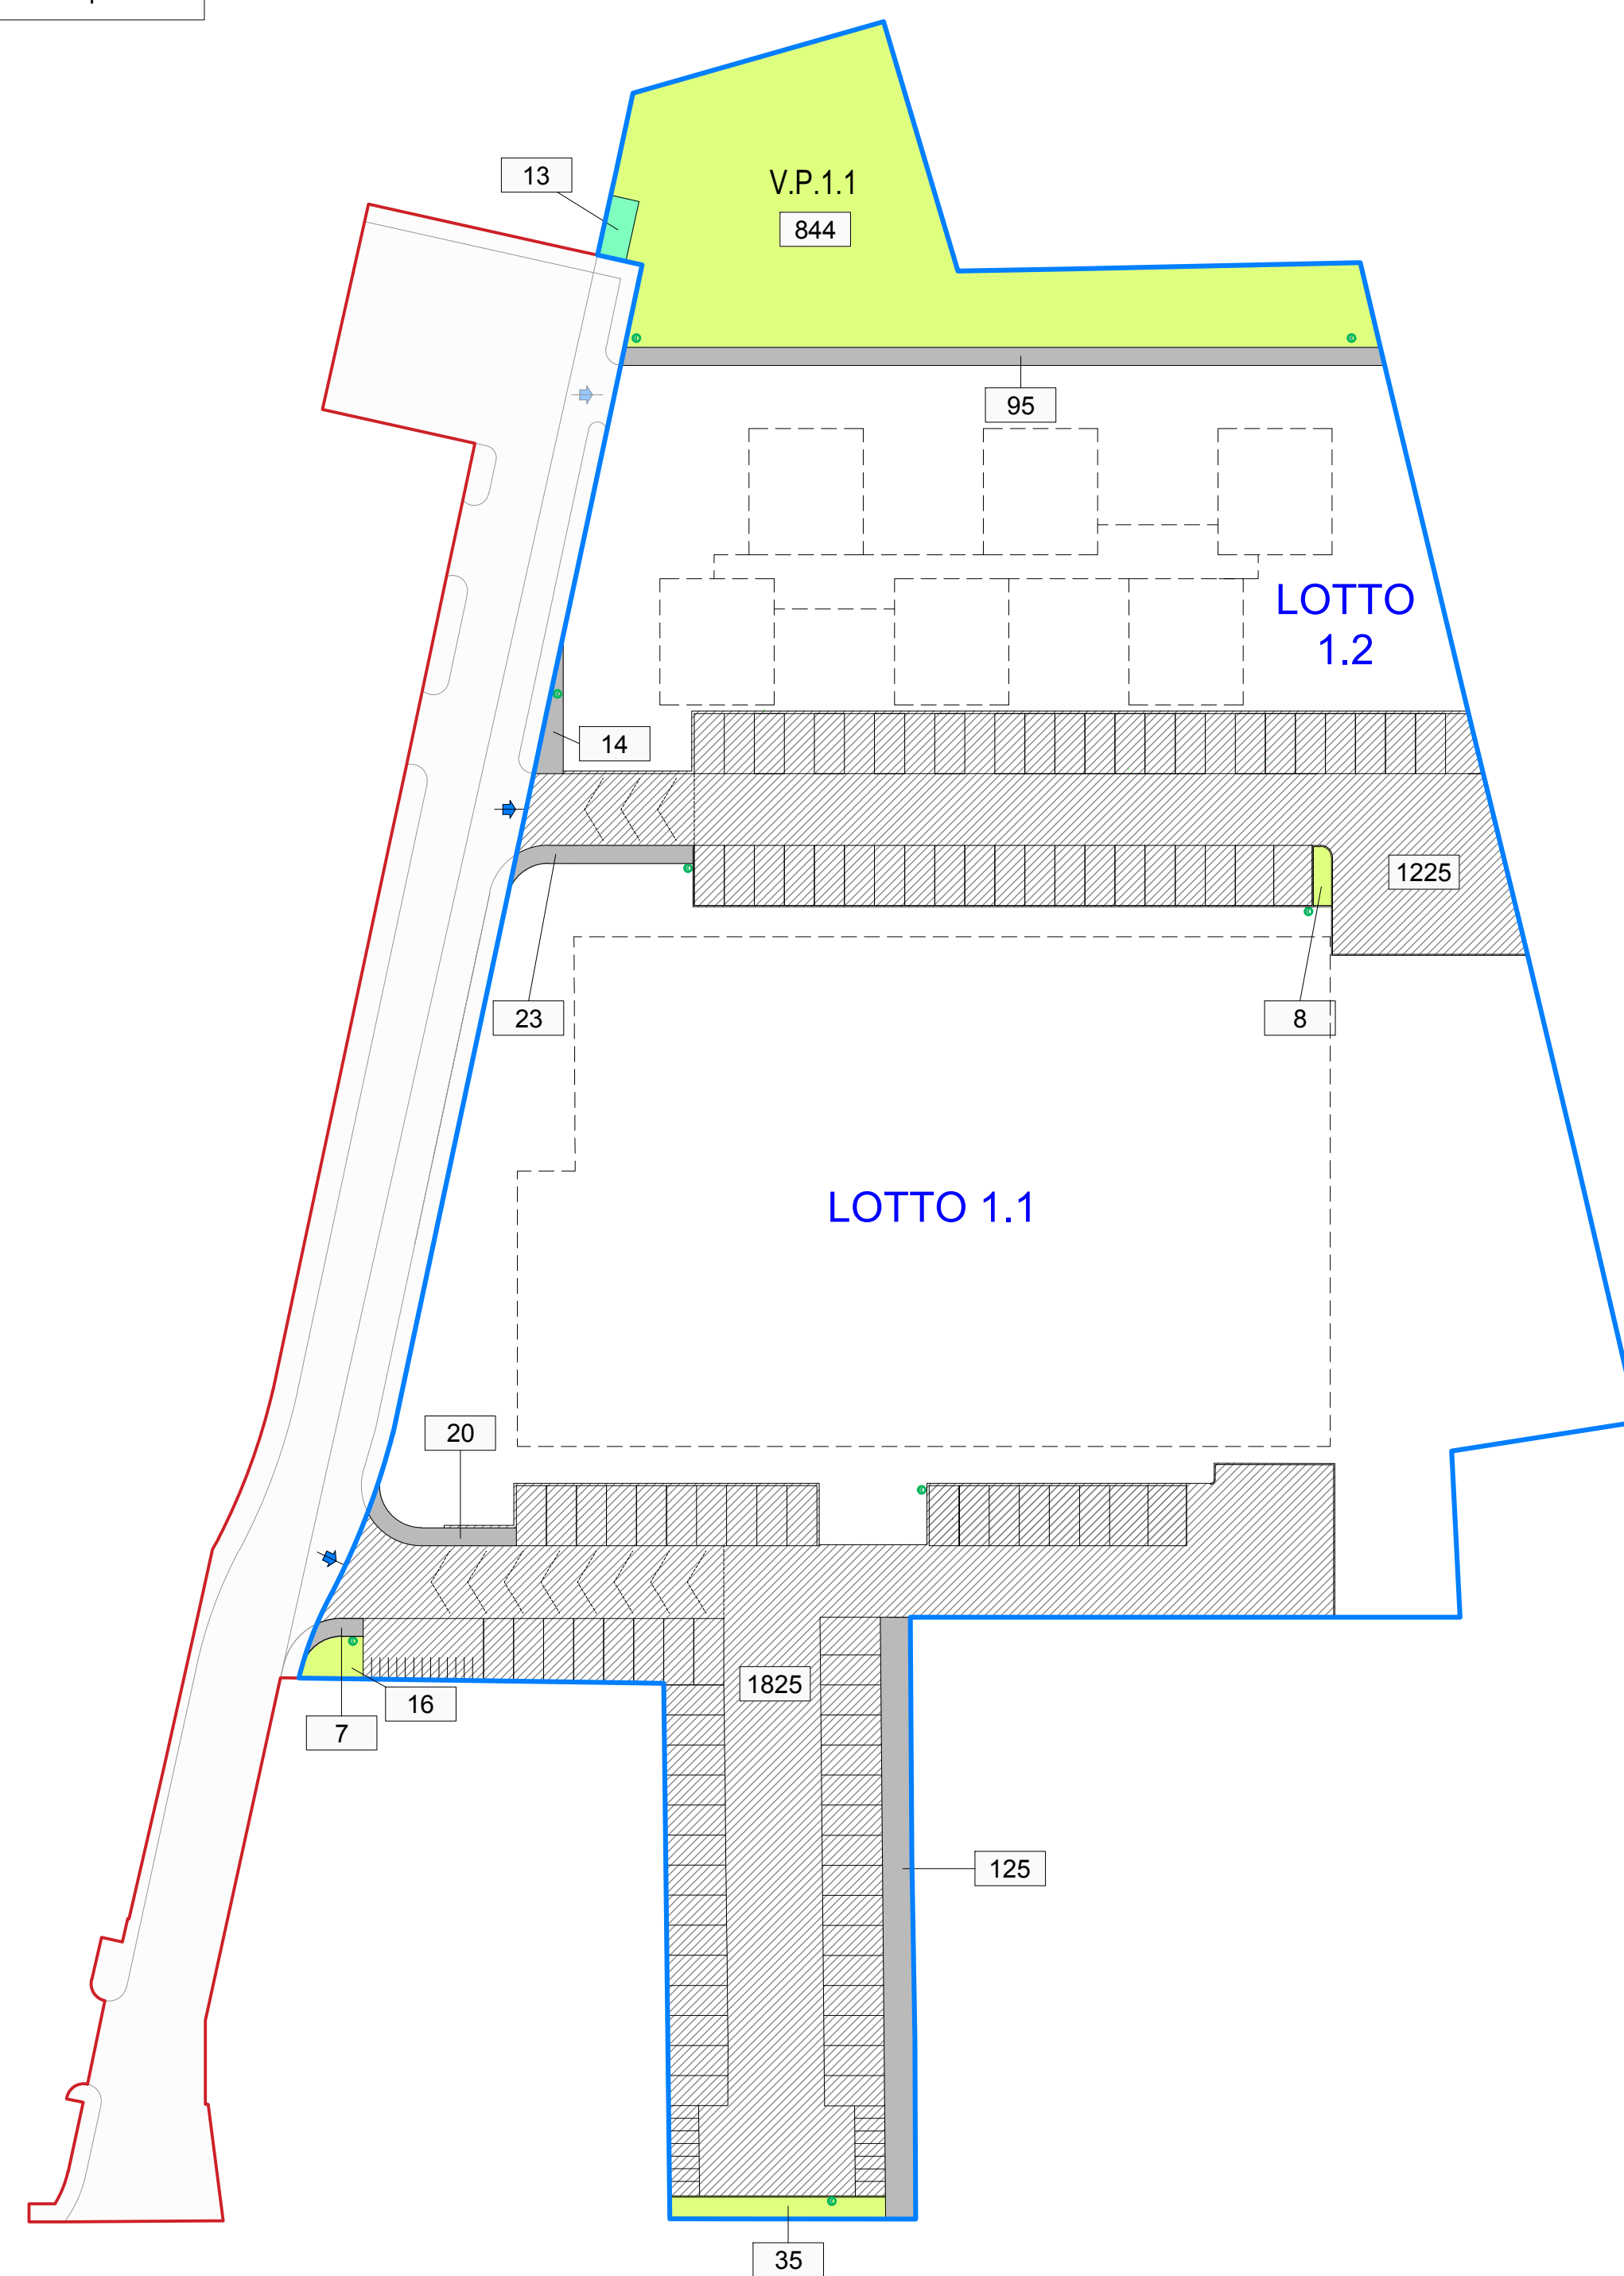
	Stralcio 0	
	perimetro ambito - Stralcio 1	
	verde pubblico	mq 903
	parcheggi	mq 3050
	marciapiedi	mq 284
	piazzola ecologica	mq 13
	TOTALE	mq 4250

	fognatura
	acquedotto
	tombinatura
	pozzo perdente con pozzetto di decantazione pubblico
	pozzo perdente con pozzetto di decantazione privato
	illuminazione pubblica - punti luce



Comune di BELLUNO Provincia di BELLUNO	
Committente BELLUNO 2 S.R.L.	
VARIANTE STRALCIO 1 AL PIANO URBANISTICO ATTUATIVO IN ZONA RESIDENZIALE - TERZIARIA (C.RT) IN VIA VITTORIO VENETO approvato con delibera di Giunta Comunale n° 205 del 29.11.2012 Foglio n° 59 <small>mappali: parte 234 - 291 - parte 25 - 1131 - 1132 - 257 - parte 21 - parte 24 - 465 - 14</small>	
AREE E OPERE OGGETTO DI CONVENZIONE E LOTTI	
Progettista Architetto Orlando Dal Farra	
Scala 1:500	Elaborato
Data 17 dicembre 2019	8