
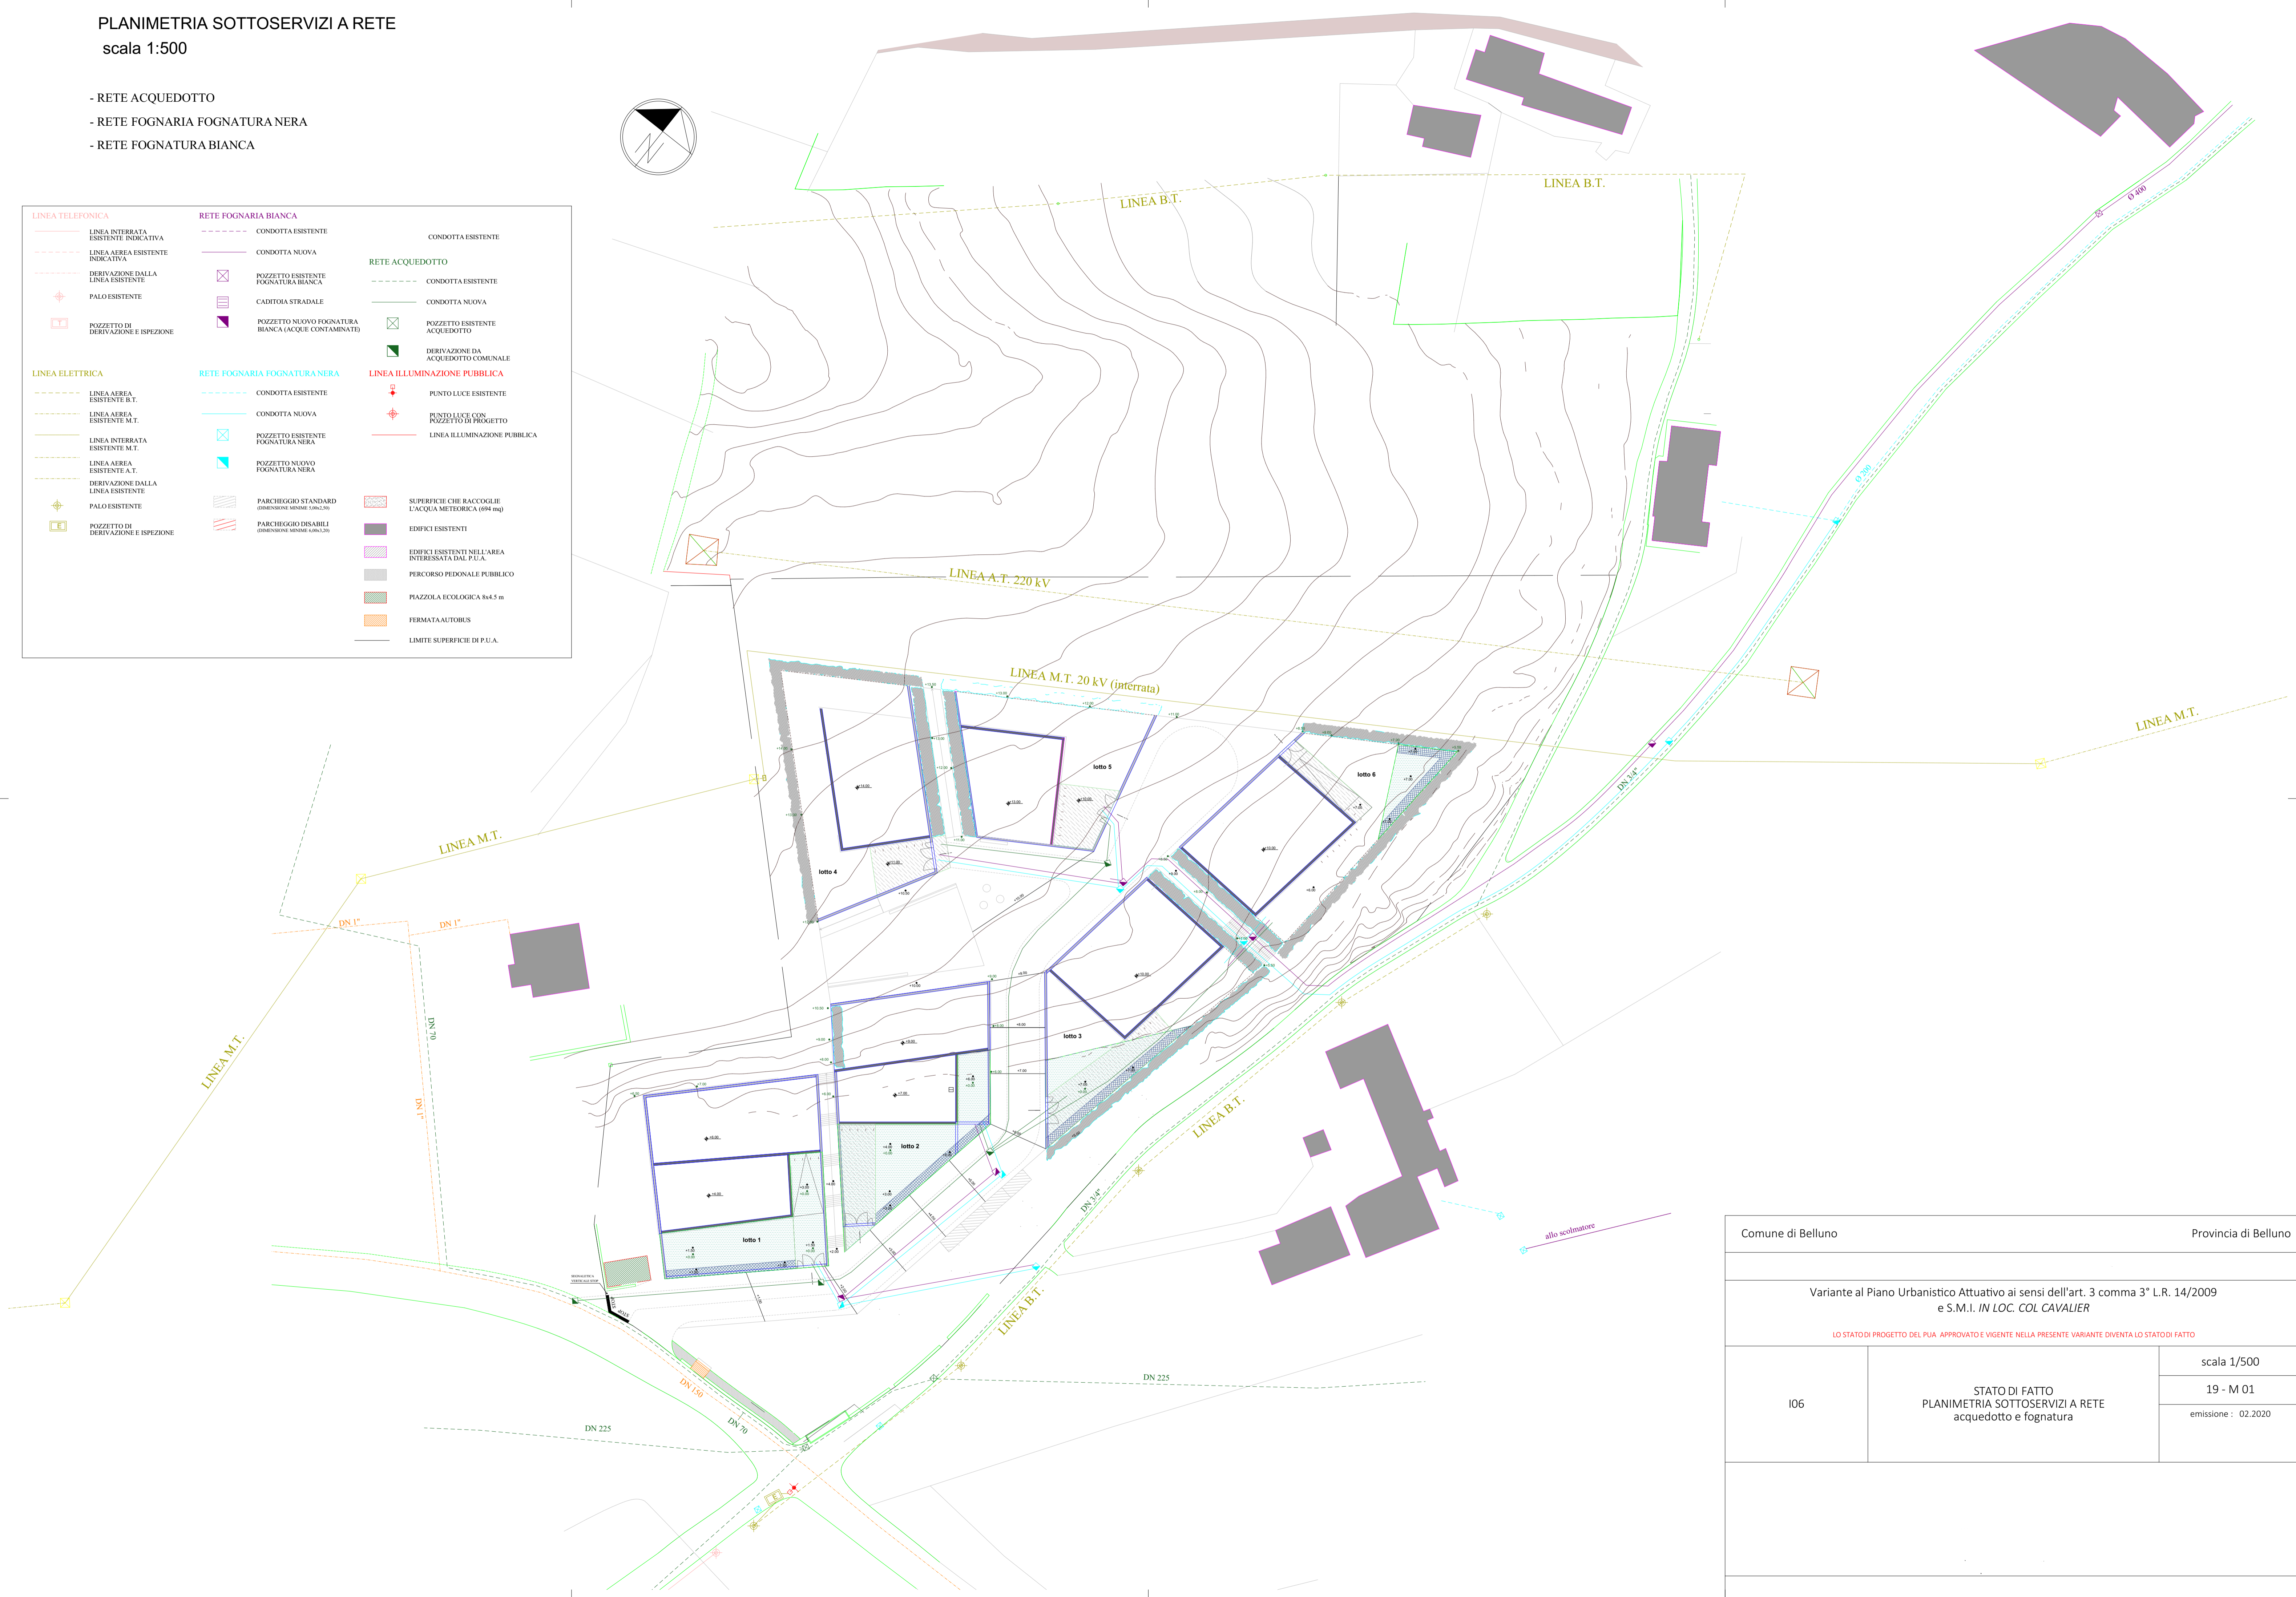


PLANIMETRIA SOTTOSERVIZI A RETE

scala 1:500

- RETE ACQUEDOTTO
- RETE FOGNARIA FOGNATURA NERA
- RETE FOGNATURA BIANCA

LINEA TELEFONICA	RETE FOGNARIA BIANCA	CONDOTTA ESISTENTE
LINEA INTERRATA ESISTENTE INDICATIVA	CONDOTTA ESISTENTE	CONDOTTA ESISTENTE
LINEA AEREA ESISTENTE INDICATIVA	CONDOTTA NUOVA	CONDOTTA NUOVA
DERIVAZIONE DALLA LINEA ESISTENTE	POZZETTO ESISTENTE FOGNATURA BIANCA	POZZETTO ESISTENTE ACQUEDOTTO
PALO ESISTENTE	CADITOIA STRADALE	DERIVAZIONE DA ACQUEDOTTO COMUNALE
POZZETTO DI DERIVAZIONE E ISPEZIONE	POZZETTO NUOVO FOGNATURA BIANCA (ACQUE CONTAMINATE)	LINEA ILLUMINAZIONE PUBBLICA
LINEA ELETTRICA	RETE FOGNARIA FOGNATURA NERA	PUNTO LUCE ESISTENTE
LINEA AEREA ESISTENTE B.T.	CONDOTTA ESISTENTE	PUNTO LUCE CON POZZETTO DI PROGETTO
LINEA AEREA ESISTENTE M.T.	CONDOTTA NUOVA	LINEA ILLUMINAZIONE PUBBLICA
LINEA INTERRATA ESISTENTE M.T.	POZZETTO ESISTENTE FOGNATURA NERA	
LINEA AEREA ESISTENTE A.T.	POZZETTO NUOVO FOGNATURA NERA	
DERIVAZIONE DALLA LINEA ESISTENTE	PARCHEGGIO STANDARD (DIMENSIONI MINIME 5,0x2,50)	SUPERFICIE CHE RACCOLLE L'ACQUA METEORICA (694 mq)
PALO ESISTENTE	PARCHEGGIO DISABILI (DIMENSIONI MINIME 6,0x3,20)	EDIFICI ESISTENTI
POZZETTO DI DERIVAZIONE E ISPEZIONE		EDIFICI ESISTENTI NELL'AREA INTERESSATA DAL P.U.A.
		PERCORSO PEDONALE PUBBLICO
		PIAZZOLA ECOLOGICA 8x4,5 m
		FERMATA AUTOBUS
		LIMITE SUPERFICIE DI P.U.A.

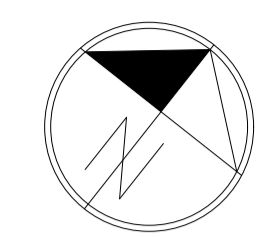

Comune di Belluno		Provincia di Belluno	
Variante al Piano Urbanistico Attuativo ai sensi dell'art. 3 comma 3° L.R. 14/2009 e S.M.I. IN LOC. COL CAVALIER			
LO STATO DI PROGETTO DEL PUA APPROVATO E VIGENTE NELLA PRESENTE VARIANTE DIVENTA LO STATO DI FATTO			
106	STATO DI FATTO PLANIMETRIA SOTTOSERVIZI A RETE acquedotto e fognatura	scala 1/500	
		19 - M 01	
		emissione : 02.2020	