


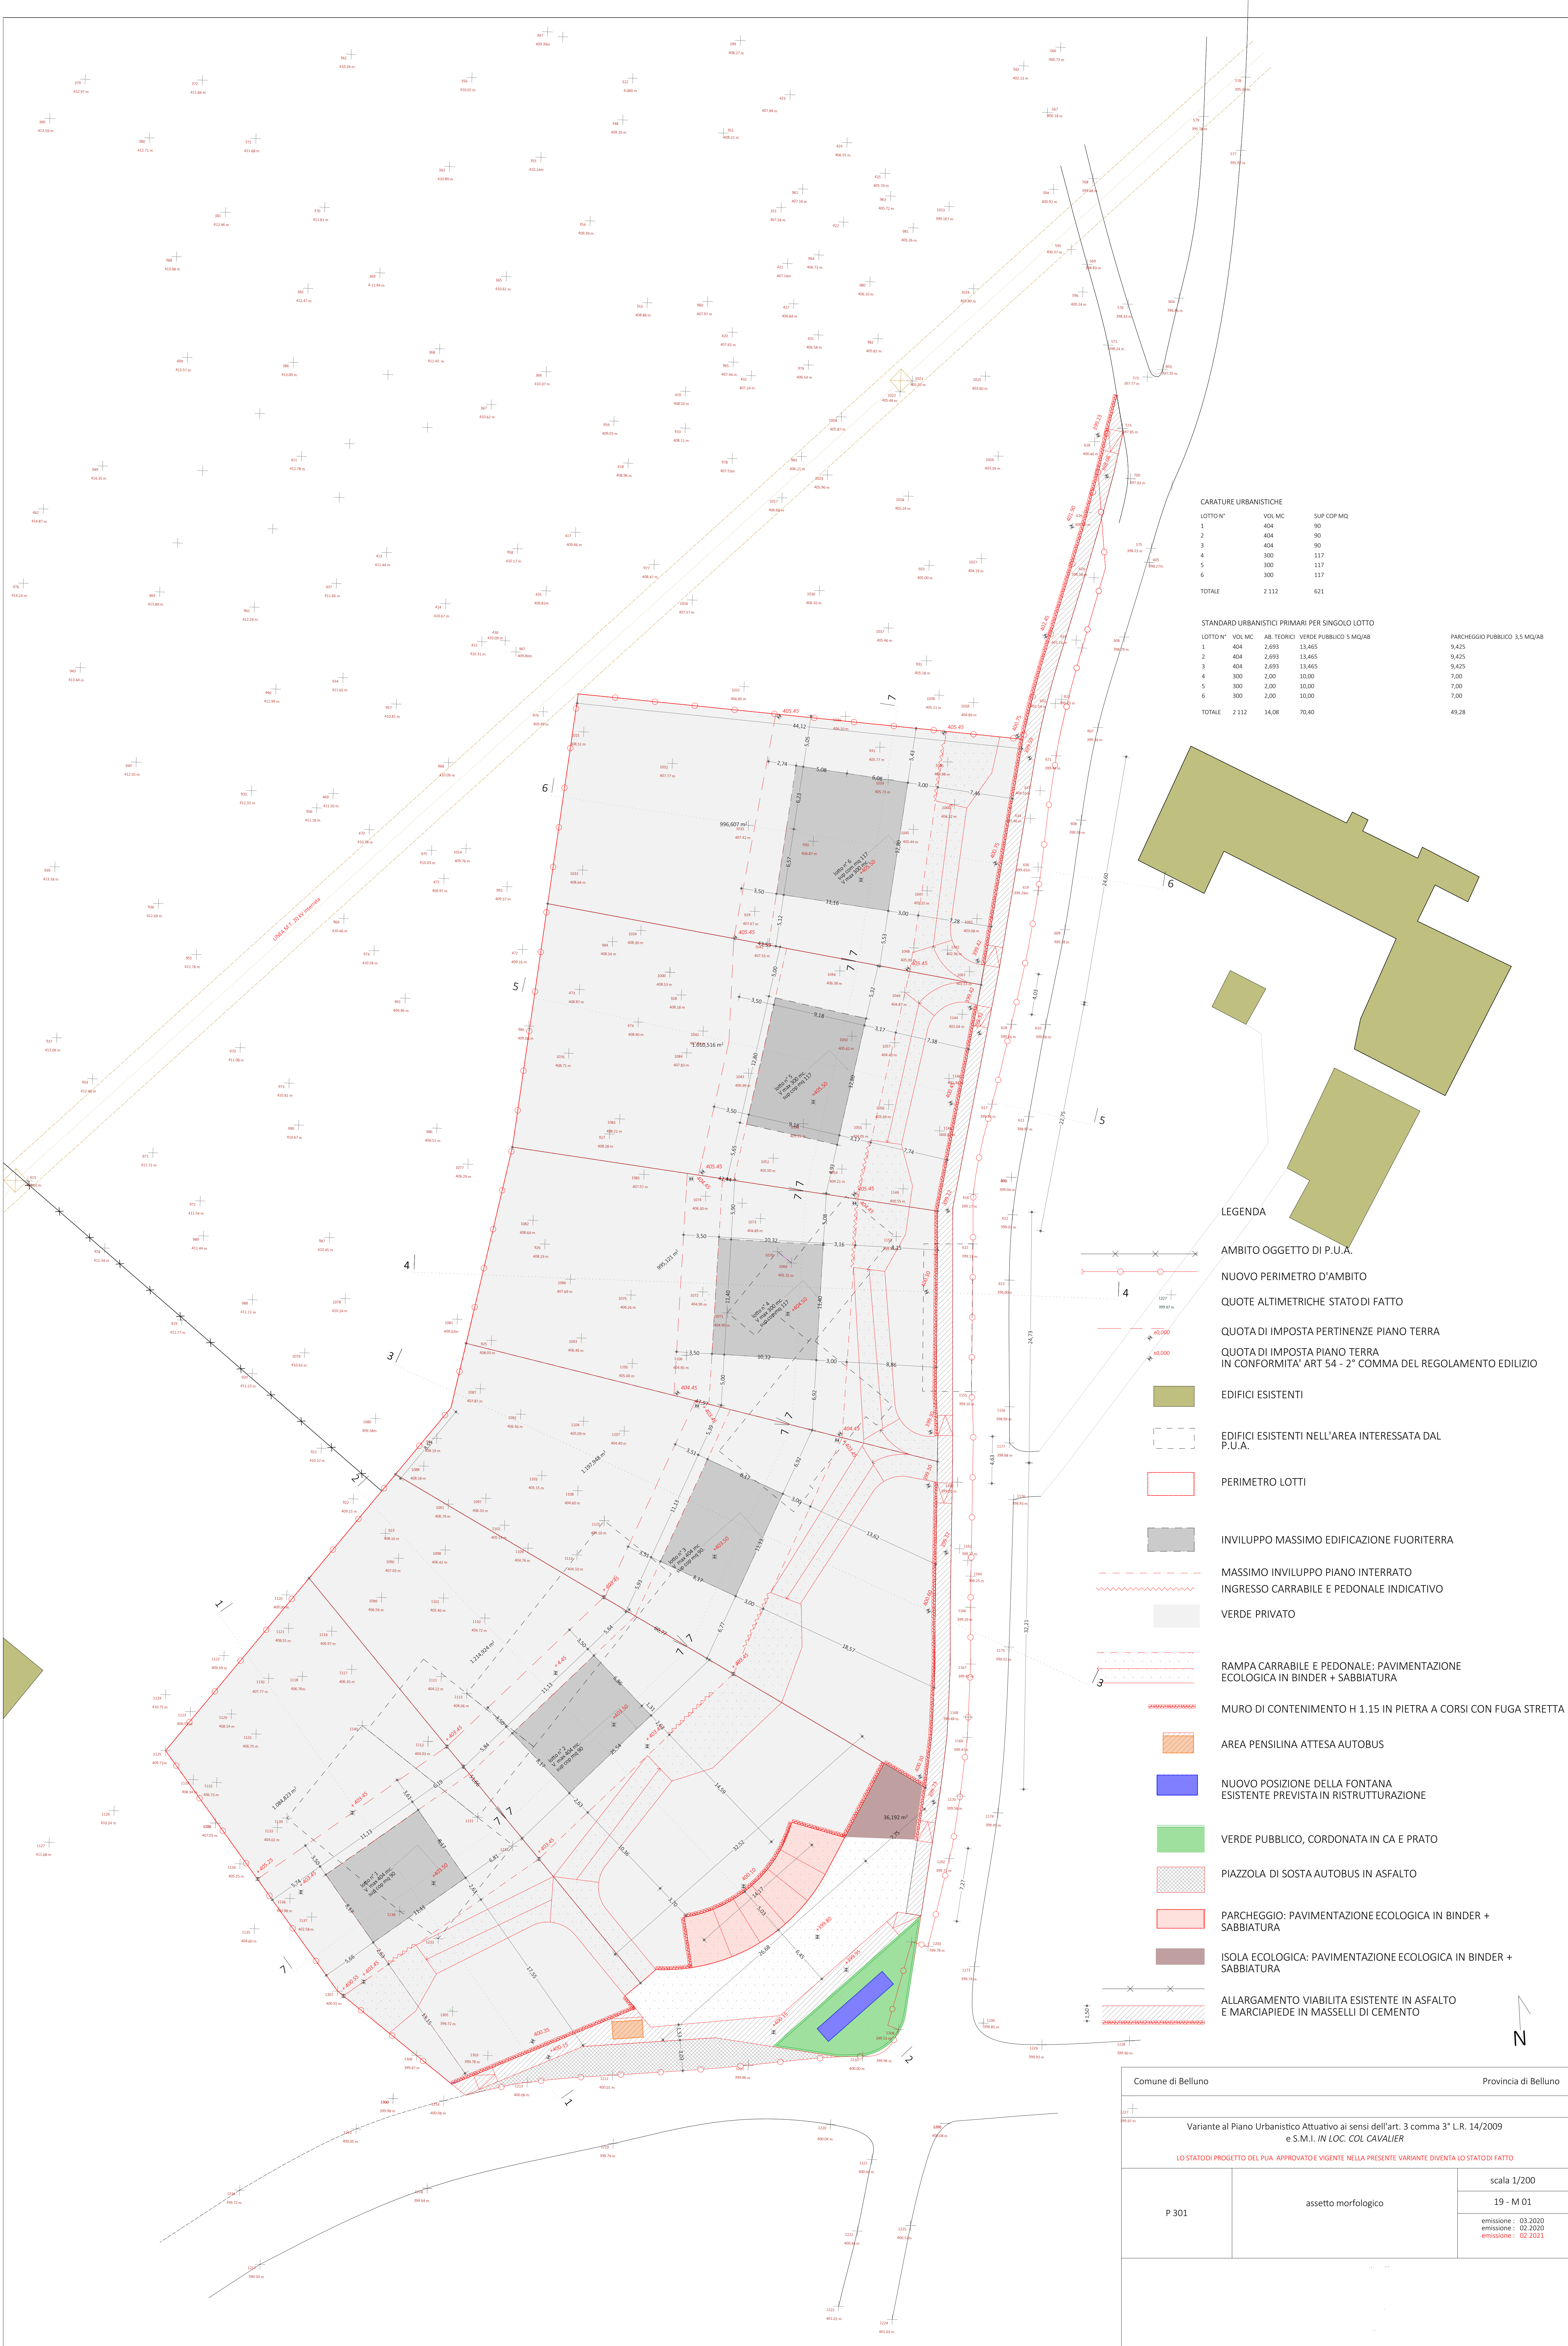

CARATURE URBANISTICHE		
LOTTO N°	VOL MC	SUP COP MQ
1	404	90
2	404	90
3	404	90
4	300	117
5	300	117
6	300	117
TOTALE	2 112	621

STANDARD URBANISTICI PRIMARI PER SINGOLO LOTTO				PARCHEGGIO PUBBLICO 3,5 MQ/AB
LOTTO N°	VOL MC	AB. TEORICO	VERDE PUBBLICO 5 MQ/AB	
1	404	2,693	13,465	9,425
2	404	2,693	13,465	9,425
3	404	2,693	13,465	9,425
4	300	2,00	10,00	7,00
5	300	2,00	10,00	7,00
6	300	2,00	10,00	7,00
TOTALE	2 112	14,08	70,40	49,28

LEGENDA

- AMBITO OGGETTO DI P.U.A.
- NUOVO PERIMETRO D'AMBITO
- QUOTE ALTIMETRICHE STATO DI FATTO
- QUOTA DI IMPOSTA PERTINENZE PIANO TERRA
- QUOTA DI IMPOSTA PIANO TERRA IN CONFORMITA' ART 54 - 2° COMMA DEL REGOLAMENTO EDILIZIO
- EDIFICI ESISTENTI
- EDIFICI ESISTENTI NELL'AREA INTERESSATA DAL P.U.A.
- PERIMETRO LOTTI
- INVILUPPO MASSIMO EDIFICAZIONE FUORITERRA
- MASSIMO INVILUPPO PIANO INTERRATO
- INGRESSO CARRABILE E PEDONALE INDICATIVO
- VERDE PRIVATO
- RAMPA CARRABILE E PEDONALE: PAVIMENTAZIONE ECOLOGICA IN BINDER + SABBIAIATURA
- MURO DI CONTENIMENTO H 1.15 IN PIETRA A CORSI CON FUGA STRETTA
- AREA PENSILINA ATTESA AUTOBUS
- NUOVO POSIZIONE DELLA FONTANA ESISTENTE PREVISTA IN RISTRUTTURAZIONE
- VERDE PUBBLICO, CORDONATA IN CA E PRATO
- PIAZZOLA DI SOSTA AUTOBUS IN ASFALTO
- PARCHEGGIO: PAVIMENTAZIONE ECOLOGICA IN BINDER + SABBIAIATURA
- ISOLA ECOLOGICA: PAVIMENTAZIONE ECOLOGICA IN BINDER + SABBIAIATURA
- ALLARGAMENTO VIABILITA ESISTENTE IN ASFALTO E MARCIAPIEDE IN MASSELLI DI CEMENTO

Comune di Belluno		Provincia di Belluno	
127 04/07/24			
Variante al Piano Urbanistico Attuativo ai sensi dell'art. 3 comma 3° L.R. 14/2009 e S.M.I. IN LOC. COL CAVALIER			
LO STATO DI PROGETTO DEL P.U.A. APPROVATO E VIGENTE NELLA PRESENTE VARIANTE DIVENTA LO STATO DI FATTO			
P 301	assetto morfologico	scala 1/200	
		19 - M 01	
		emissione : 03.2020 emissione : 02.2020 emissione : 02.2021	