





SEZIONE B

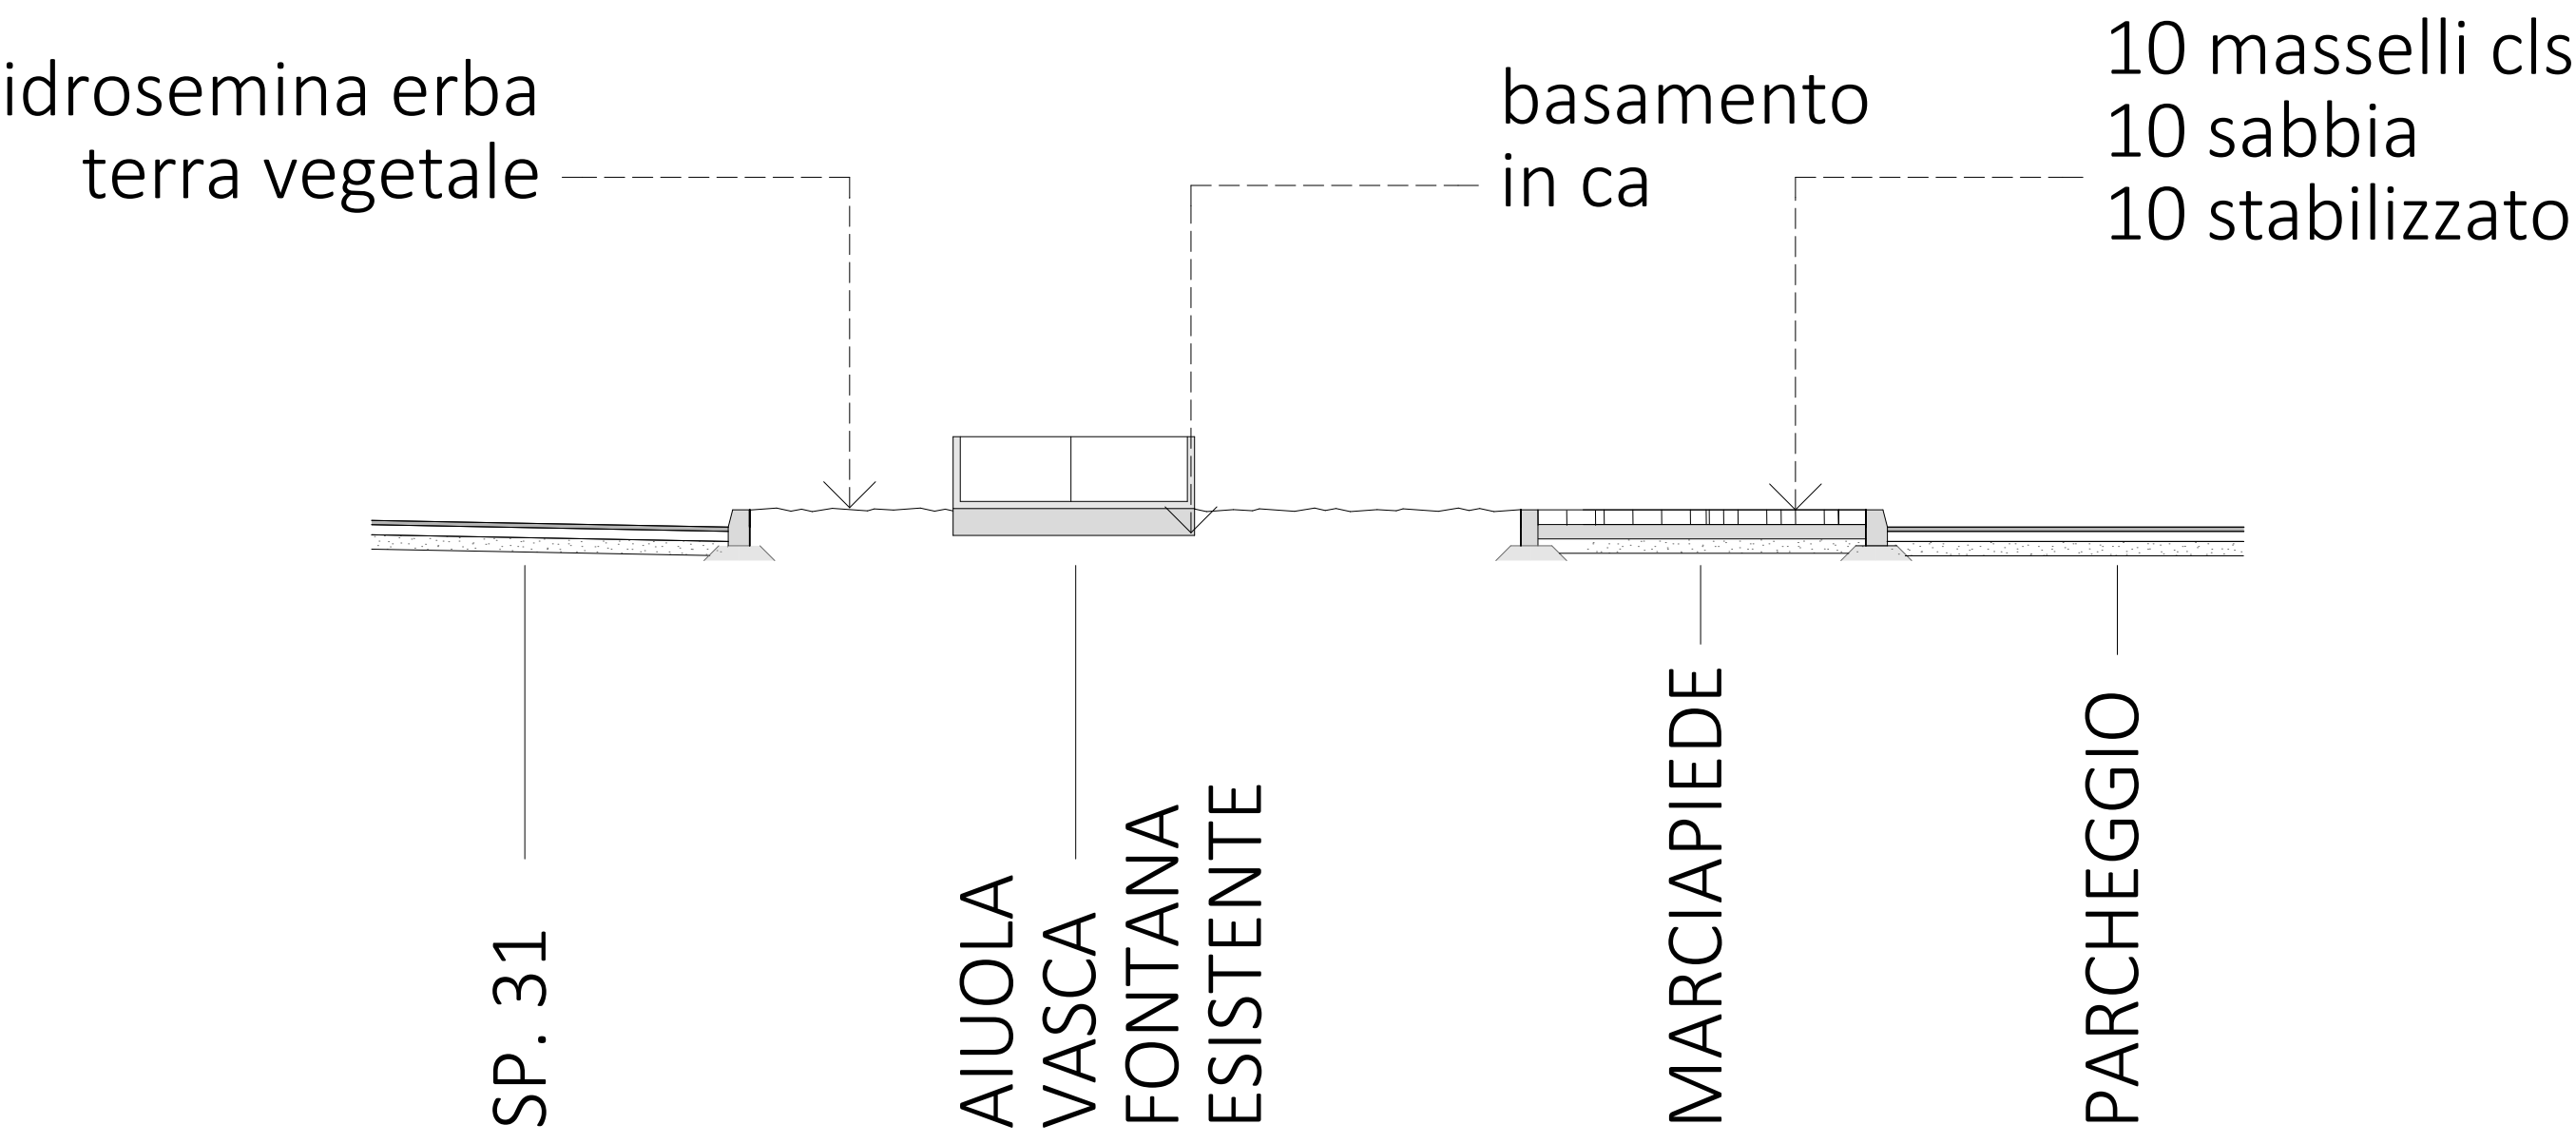

SEZIONE A

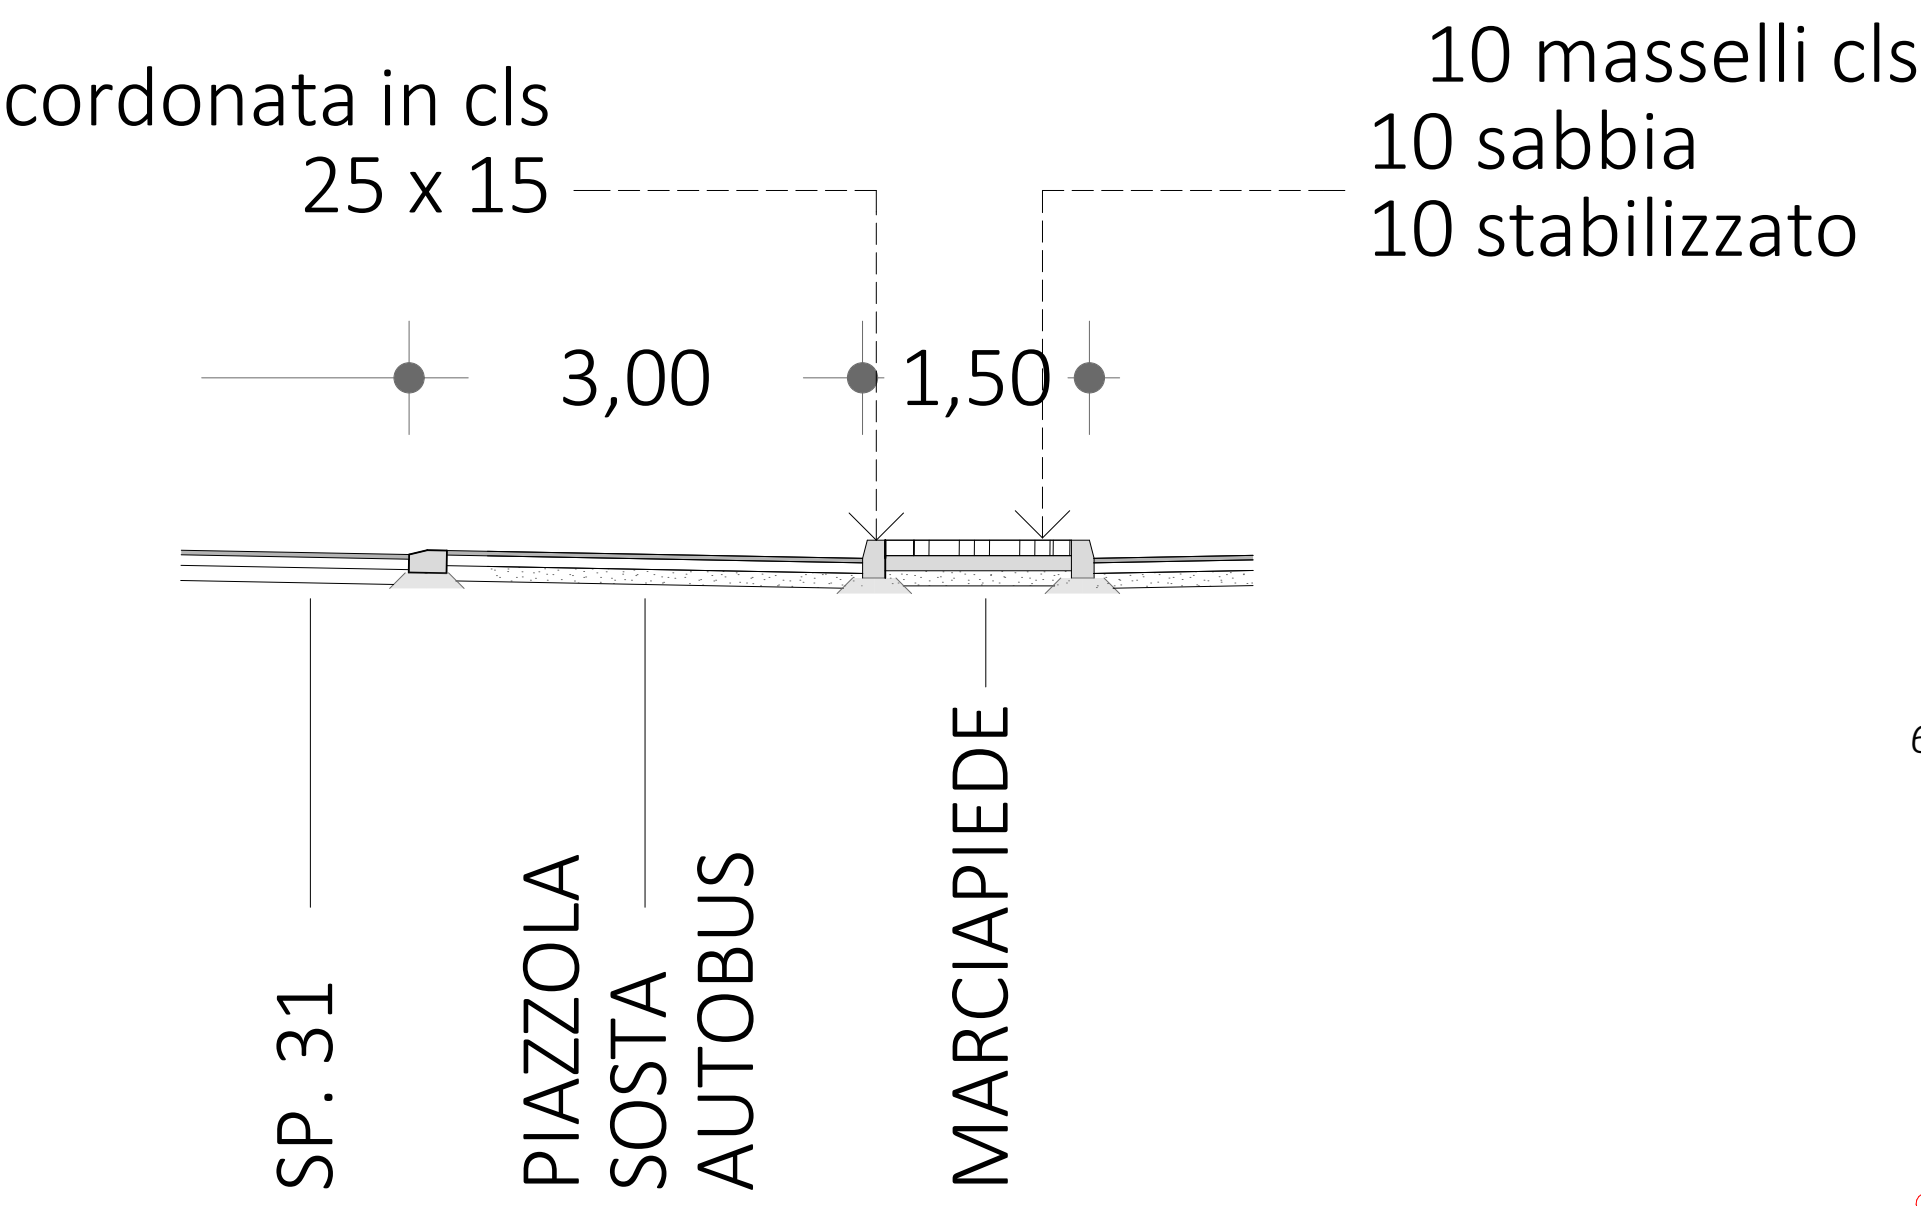

SEZIONE C

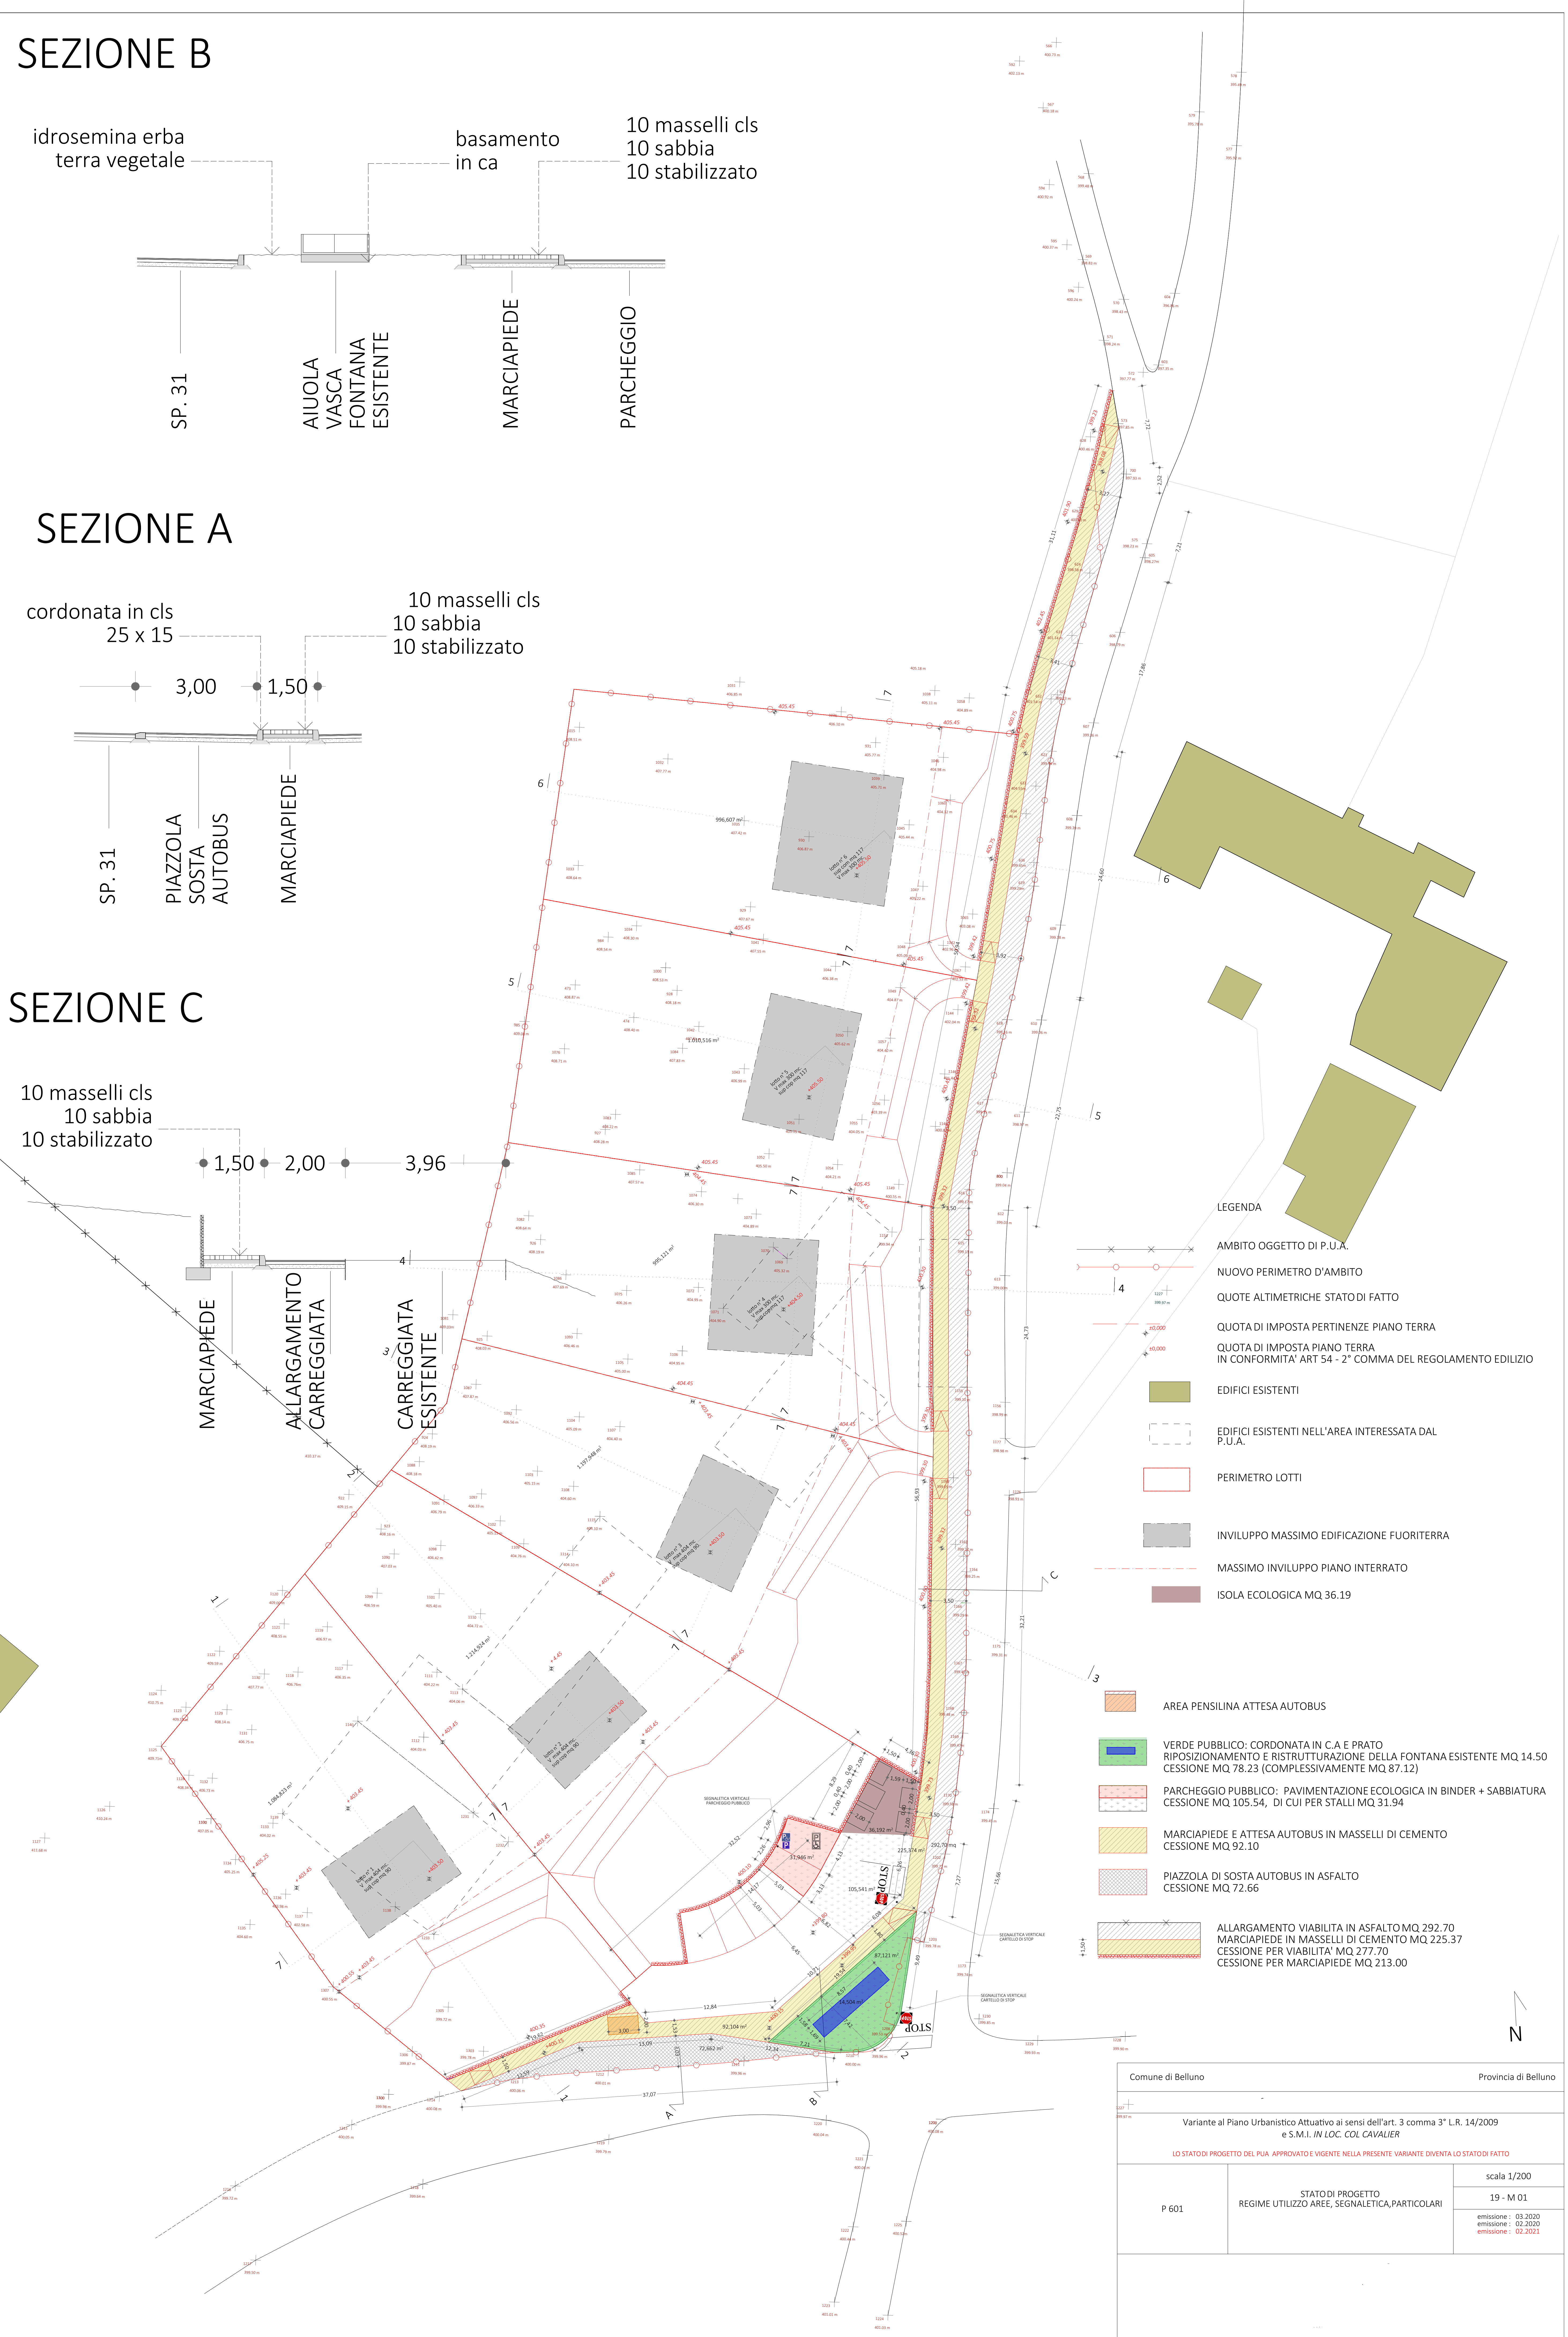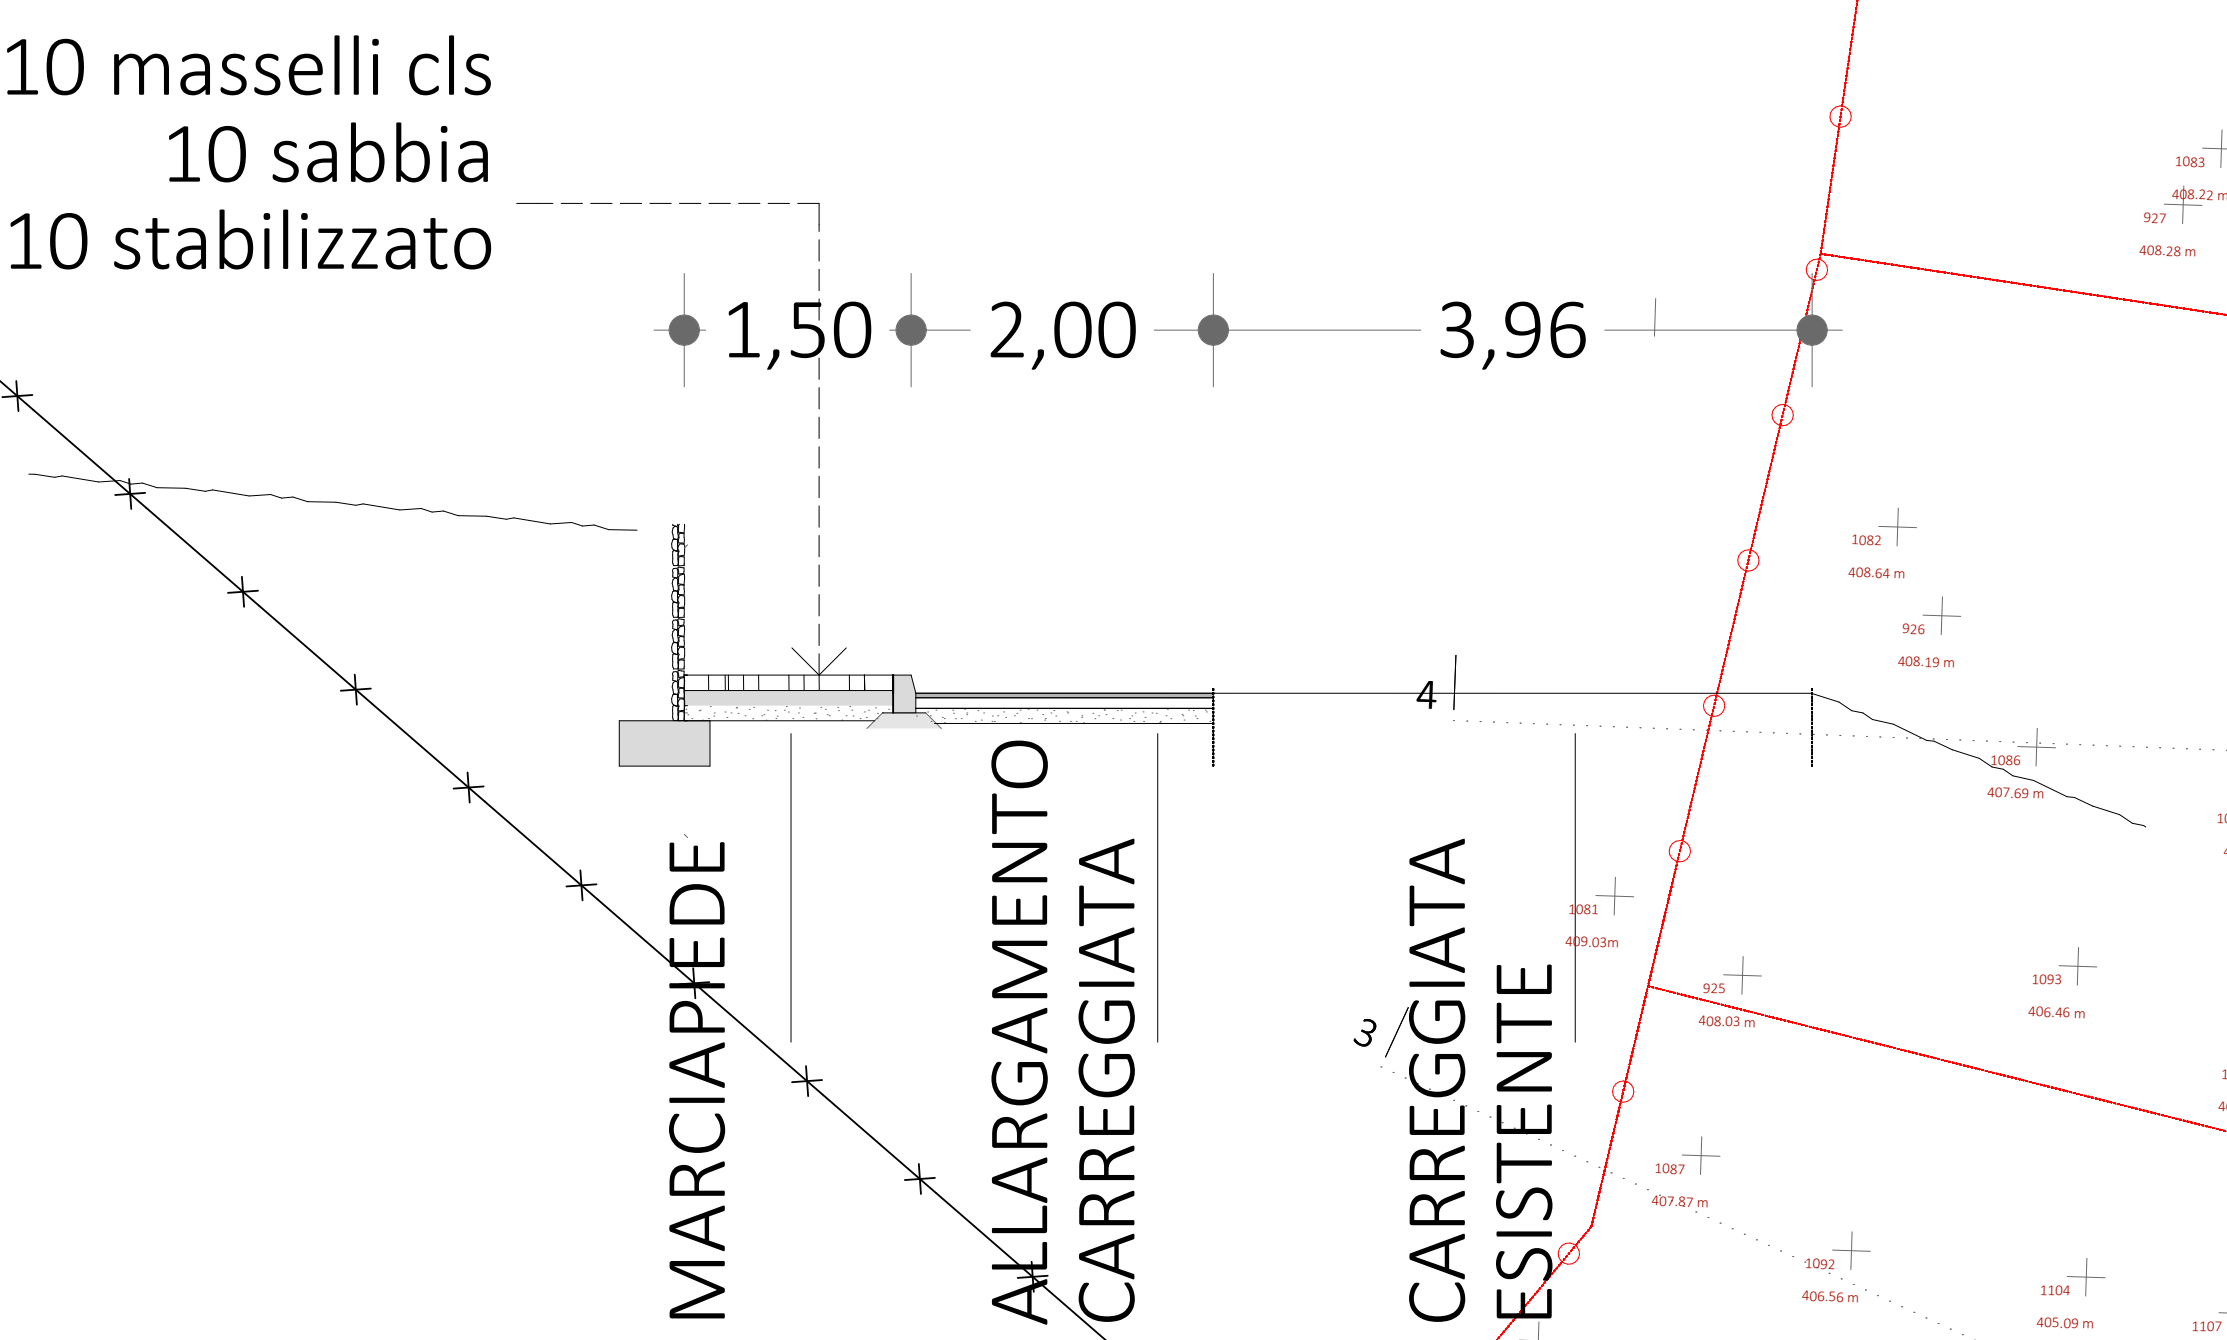

- LEGENDA
- AMBITO OGGETTO DI P.U.A.
 - NUOVO PERIMETRO D'AMBITO
 - QUOTE ALTIMETRICHE STATO DI FATTO
 - QUOTA DI IMPOSTA PERTINENZE PIANO TERRA
 - QUOTA DI IMPOSTA PIANO TERRA IN CONFORMITA' ART 54 - 2° COMMA DEL REGOLAMENTO EDILIZIO
 - EDIFICI ESISTENTI
 - EDIFICI ESISTENTI NELL'AREA INTERESSATA DAL P.U.A.
 - PERIMETRO LOTTI
 - INVILUPPO MASSIMO EDIFICAZIONE FUORITERRA
 - MASSIMO INVILUPPO PIANO INTERRATO
 - ISOLA ECOLOGICA MQ 36.19
 - AREA PENSILINA ATTESA AUTOBUS
 - VERDE PUBBLICO: CORDONATA IN C.A E PRATO RIPOSIZIONAMENTO E RISTRUTTURAZIONE DELLA FONTANA ESISTENTE MQ 14.50 CESSIONE MQ 78.23 (COMPLESSIVAMENTE MQ 87.12)
 - PARCHEGGIO PUBBLICO: PAVIMENTAZIONE ECOLOGICA IN BINDER + SABBIAIATURA CESSIONE MQ 105.54, DI CUI PER STALLI MQ 31.94
 - MARCIAPIEDE E ATTESA AUTOBUS IN MASSELI DI CEMENTO CESSIONE MQ 92.10
 - PIAZZOLA DI SOSTA AUTOBUS IN ASFALTO CESSIONE MQ 72.66
 - ALLARGAMENTO VIABILITA' IN ASFALTO MQ 292.70 MARCIAPIEDE IN MASSELI DI CEMENTO MQ 225.37 CESSIONE PER VIABILITA' MQ 277.70 CESSIONE PER MARCIAPIEDE MQ 213.00

Comune di Belluno		Provincia di Belluno	
1227 00000000			
Variante al Piano Urbanistico Attuativo ai sensi dell'art. 3 comma 3° L.R. 14/2009 e S.M.I. <i>IN LOC. COL CAVALIER</i>			
LO STATO DI PROGETTO DEL PUA APPROVATO E VIGENTE NELLA PRESENTE VARIANTE DIVENTA LO STATO DI FATTO			
P 601	STATO DI PROGETTO REGIME UTILIZZO AREE, SEGNALETICA, PARTICOLARI	scala 1/200	
		19 - M 01	
		emissione : 03.2020 emissione : 02.2020 emissione : 02.2021	