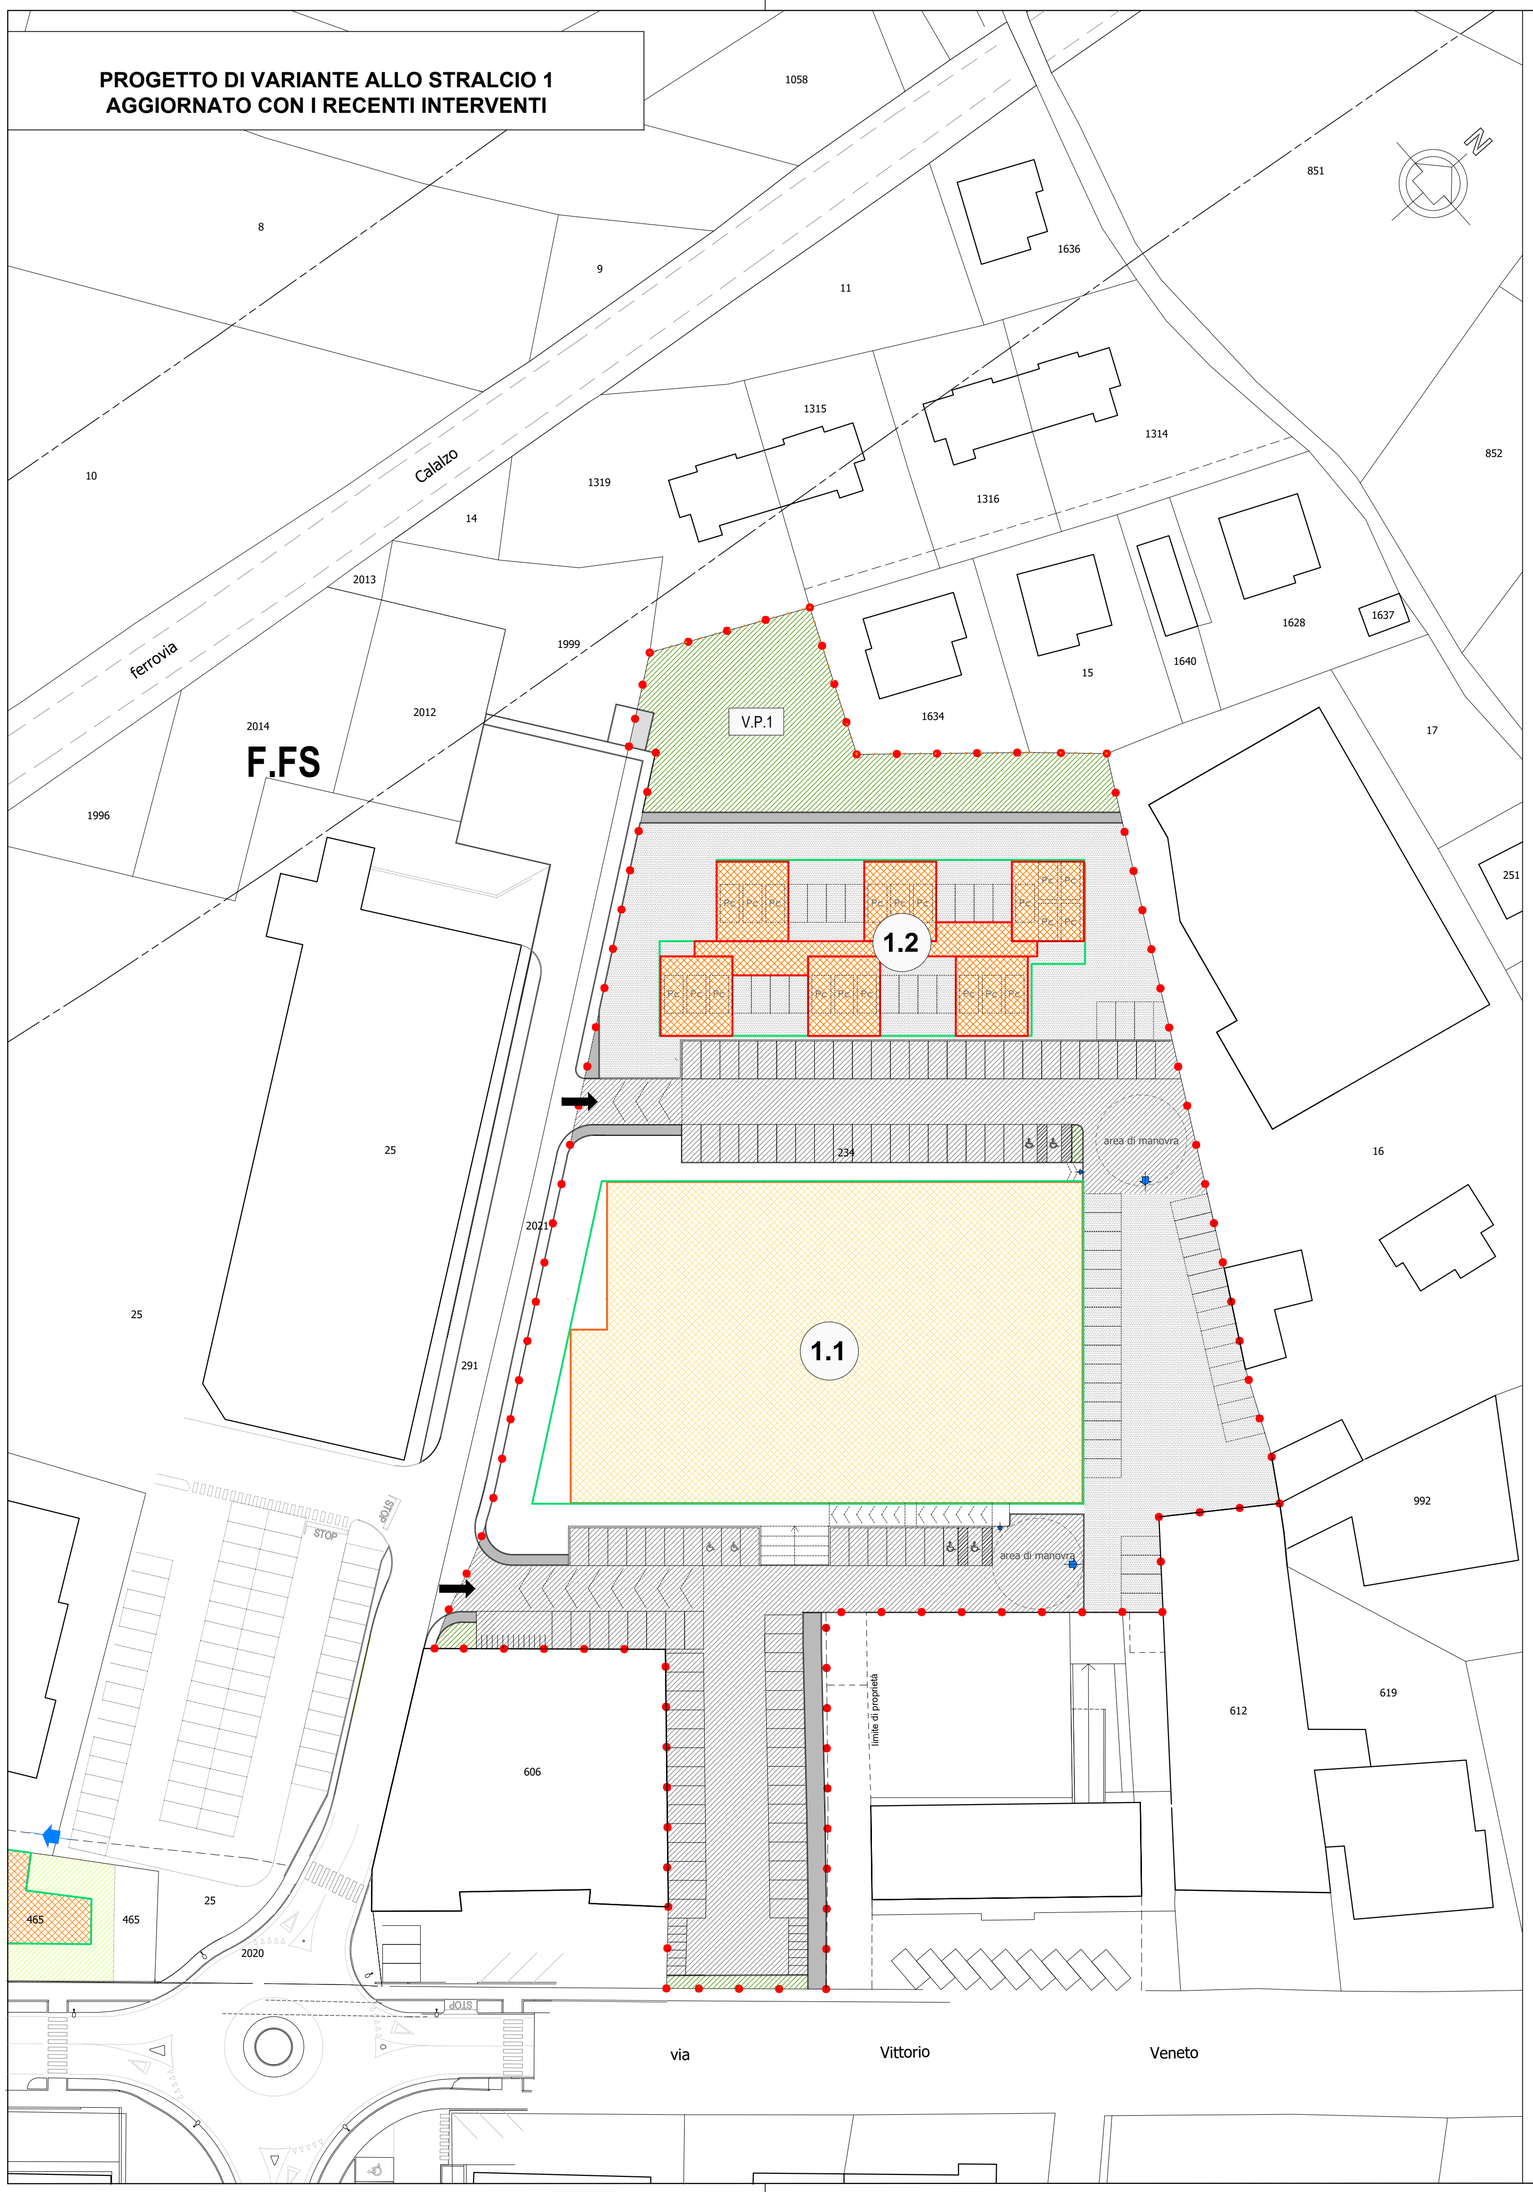

LEGENDA

- delimitazione ambito Stralcio 1
- fabbricati esistenti
- fabbricato residenziale in progetto
- fabbricato commerciale in progetto
- percorsi pedonali
- viabilità pubblica
- parcheggio pubblico
- parcheggio privato L.122/89
- verde pubblico
- verde e spazi privati
- piazzola ecologica
- limite di edificabilità

DATI URBANISTICI STRALCIO 1	
SUPERFICIE TERRITORIALE sottoambito D	mq 12.095
VERDE	mq 903
PARCHEGGI E SPAZI DI MANOVRA	mq 3.050
PERCORSI PEDONALI	mq 284
PIAZZOLA ECOLOGICA	mq 13
TOTALE SUPERFICI PUBBLICHE	mq 4.250

* COMPARTO "2" INTERESSATO DA PROVVEDIMENTI EDILIZI-URBANISTICI IN DEROGA

Comune di **BELLUNO** Provincia di **BELLUNO**

Committente **BELLUNO 2 S.R.L.**

VARIANTE AGGIUNTIVA STRALCIO 1
AL PIANO URBANISTICO ATTUATIVO IN ZONA RESIDENZIALE - TERZIARIA (C.RT) IN VIA VITTORIO VENETO

approvato con delibera di Giunta Comunale n° 205 del 29.11.2012

Foglio n° 59
mappali: parte 234 - 291 - parte 25 - 1131 - 1127 - 257 - parte 21 - parte 24 - 465 - 14

PLANIMETRIA DI AZZONAMENTO

Progettista
Architetto Orlando Dal Farra
via J. Tasso n° 7 - 32100 - Belluno
tel. 0437/940596 - cell 335 7321323
e mail: dalfarra.orlando@gmail.com
mail pec: orlando.dalfarra@archiworldpec.it
c.f. DLF RND 53L20 A757D - p.IVA 00248490252

Scala 1:500

Data 30 giugno 2021

Elaborato 5a