



RETI TECNOLOGICHE PREVISTE

- Stralcio 0
- fognatura
- acquedotto
- tombinatura
- ✦ illuminazione pubblica - punti luce
- pozzo perdente con pozzetto di decantazione pubblico
- pozzo perdente con pozzetto di decantazione privato

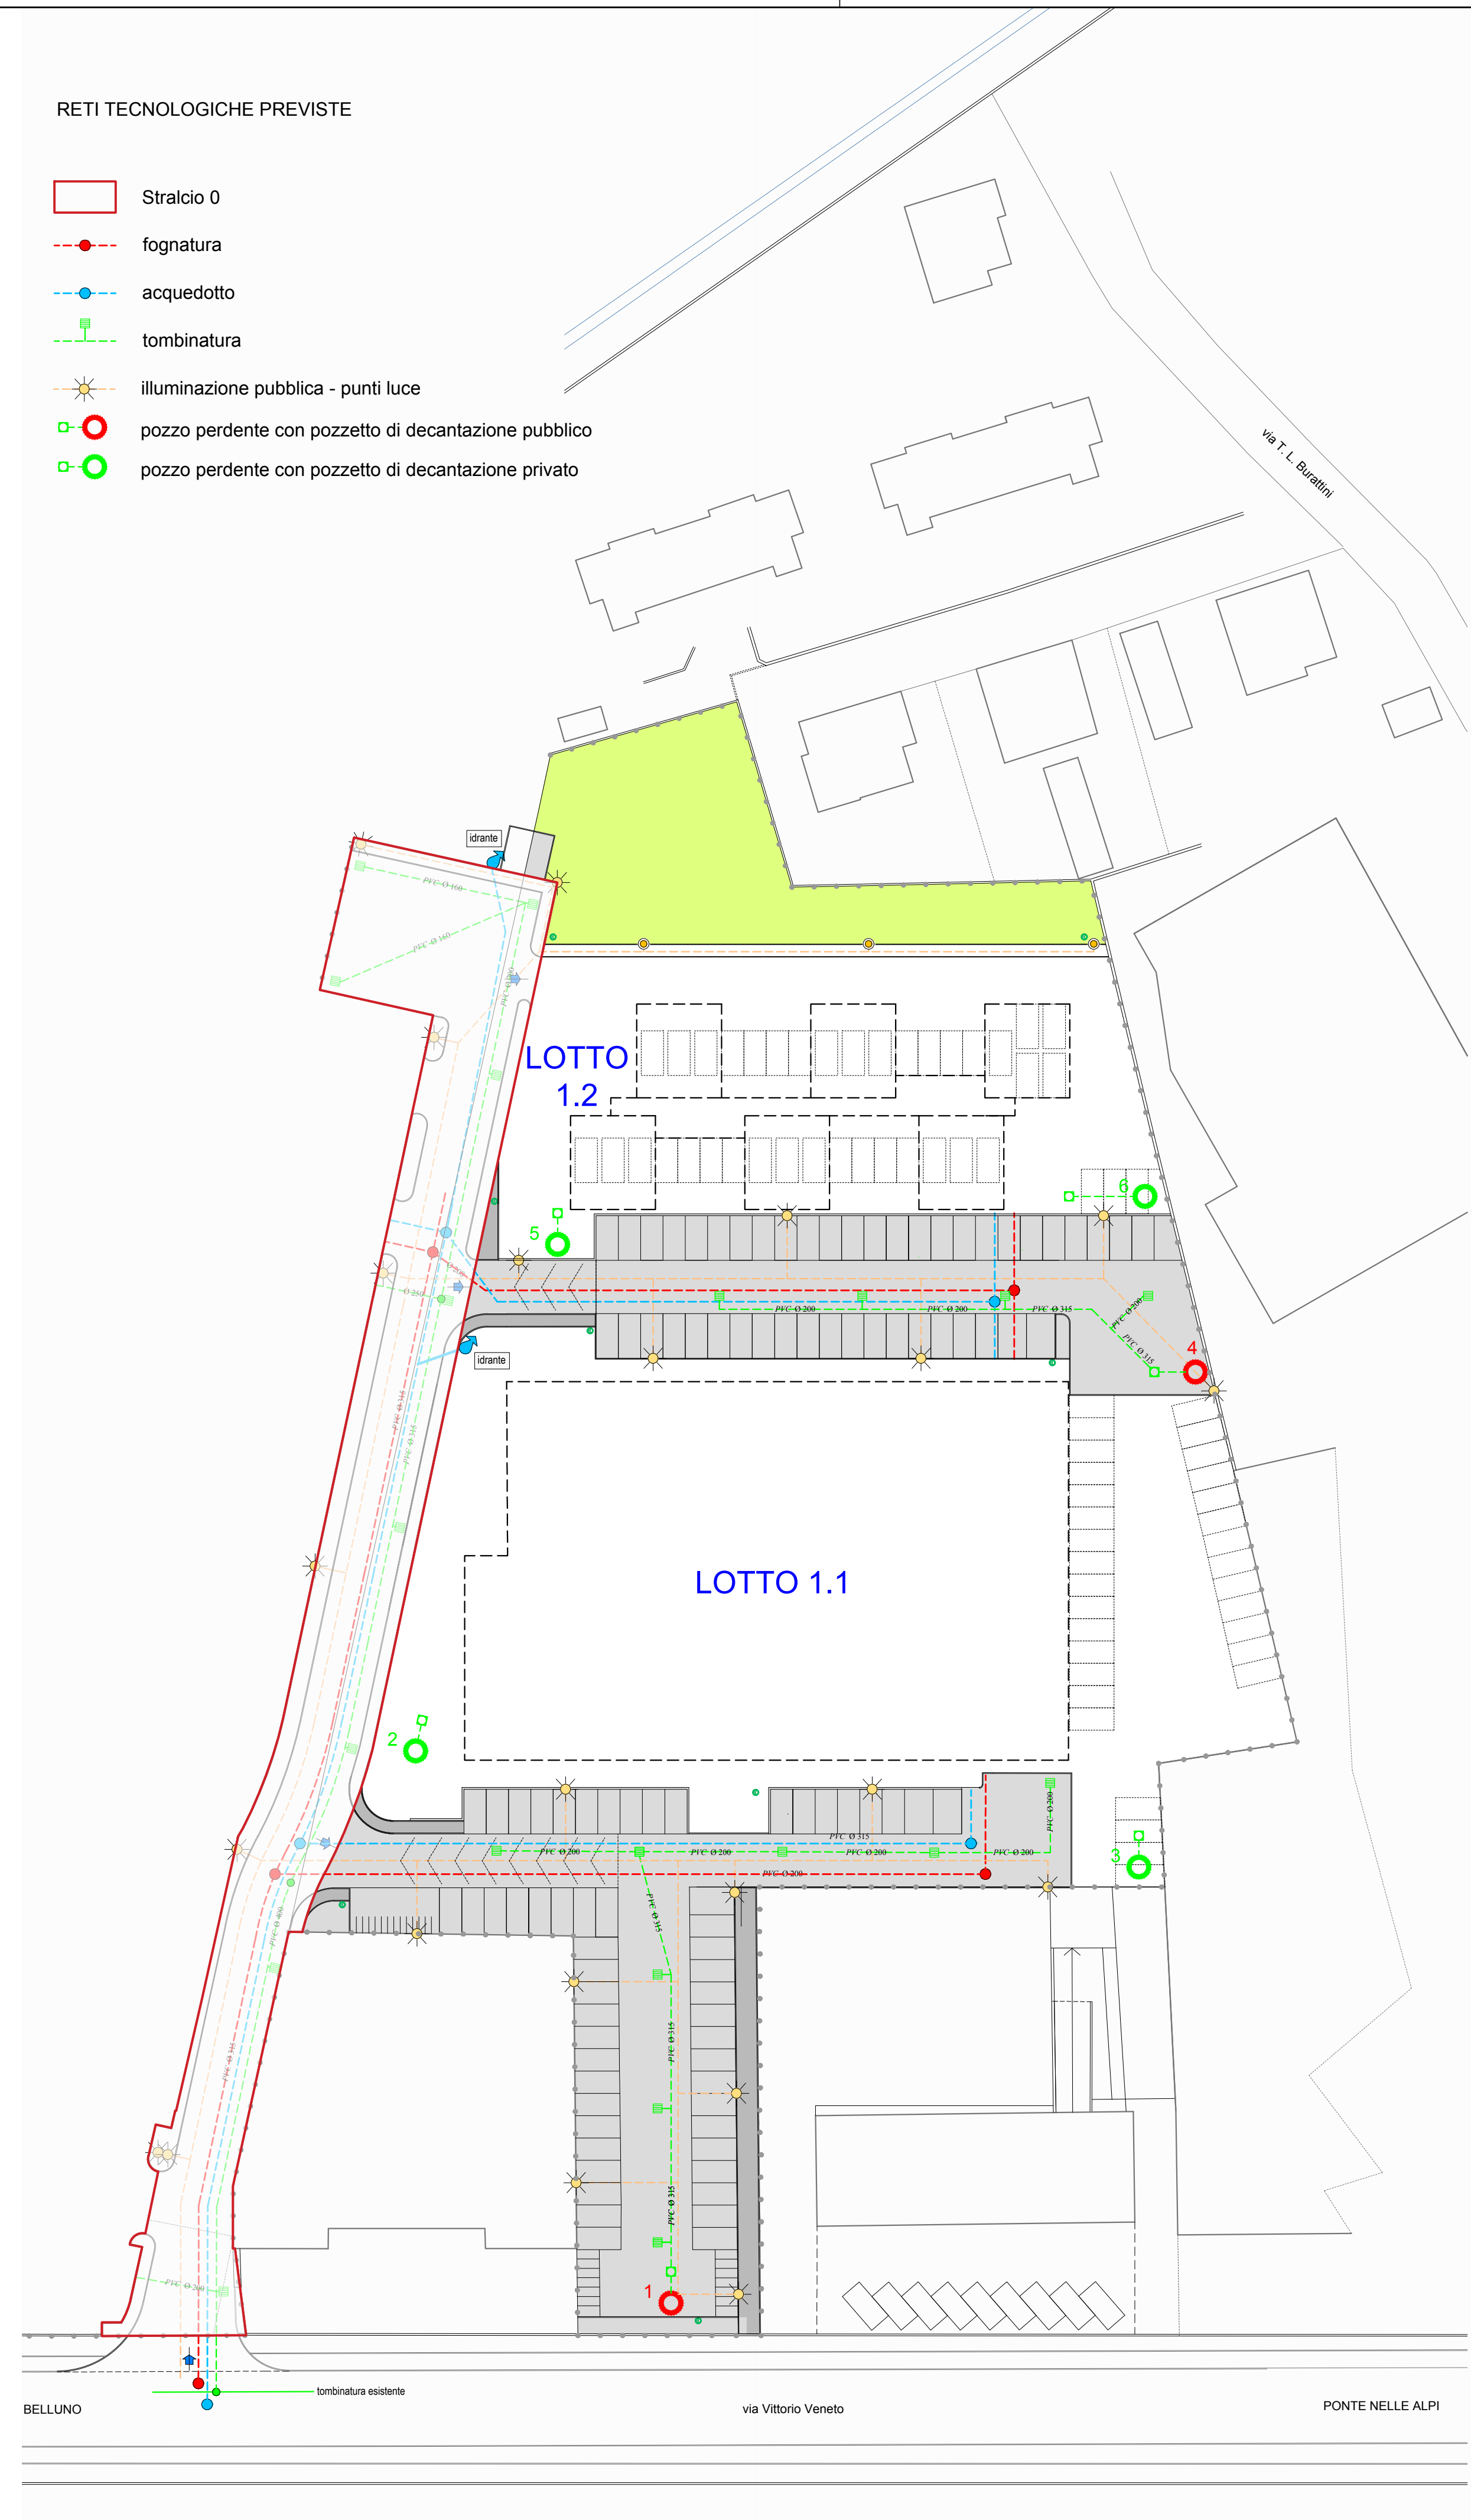

RETI TECNOLOGICHE PREVISTE

- Stralcio 0
- rete telefonia e fibra ottica
- rete approvvigionamento elettrico
- rete metano

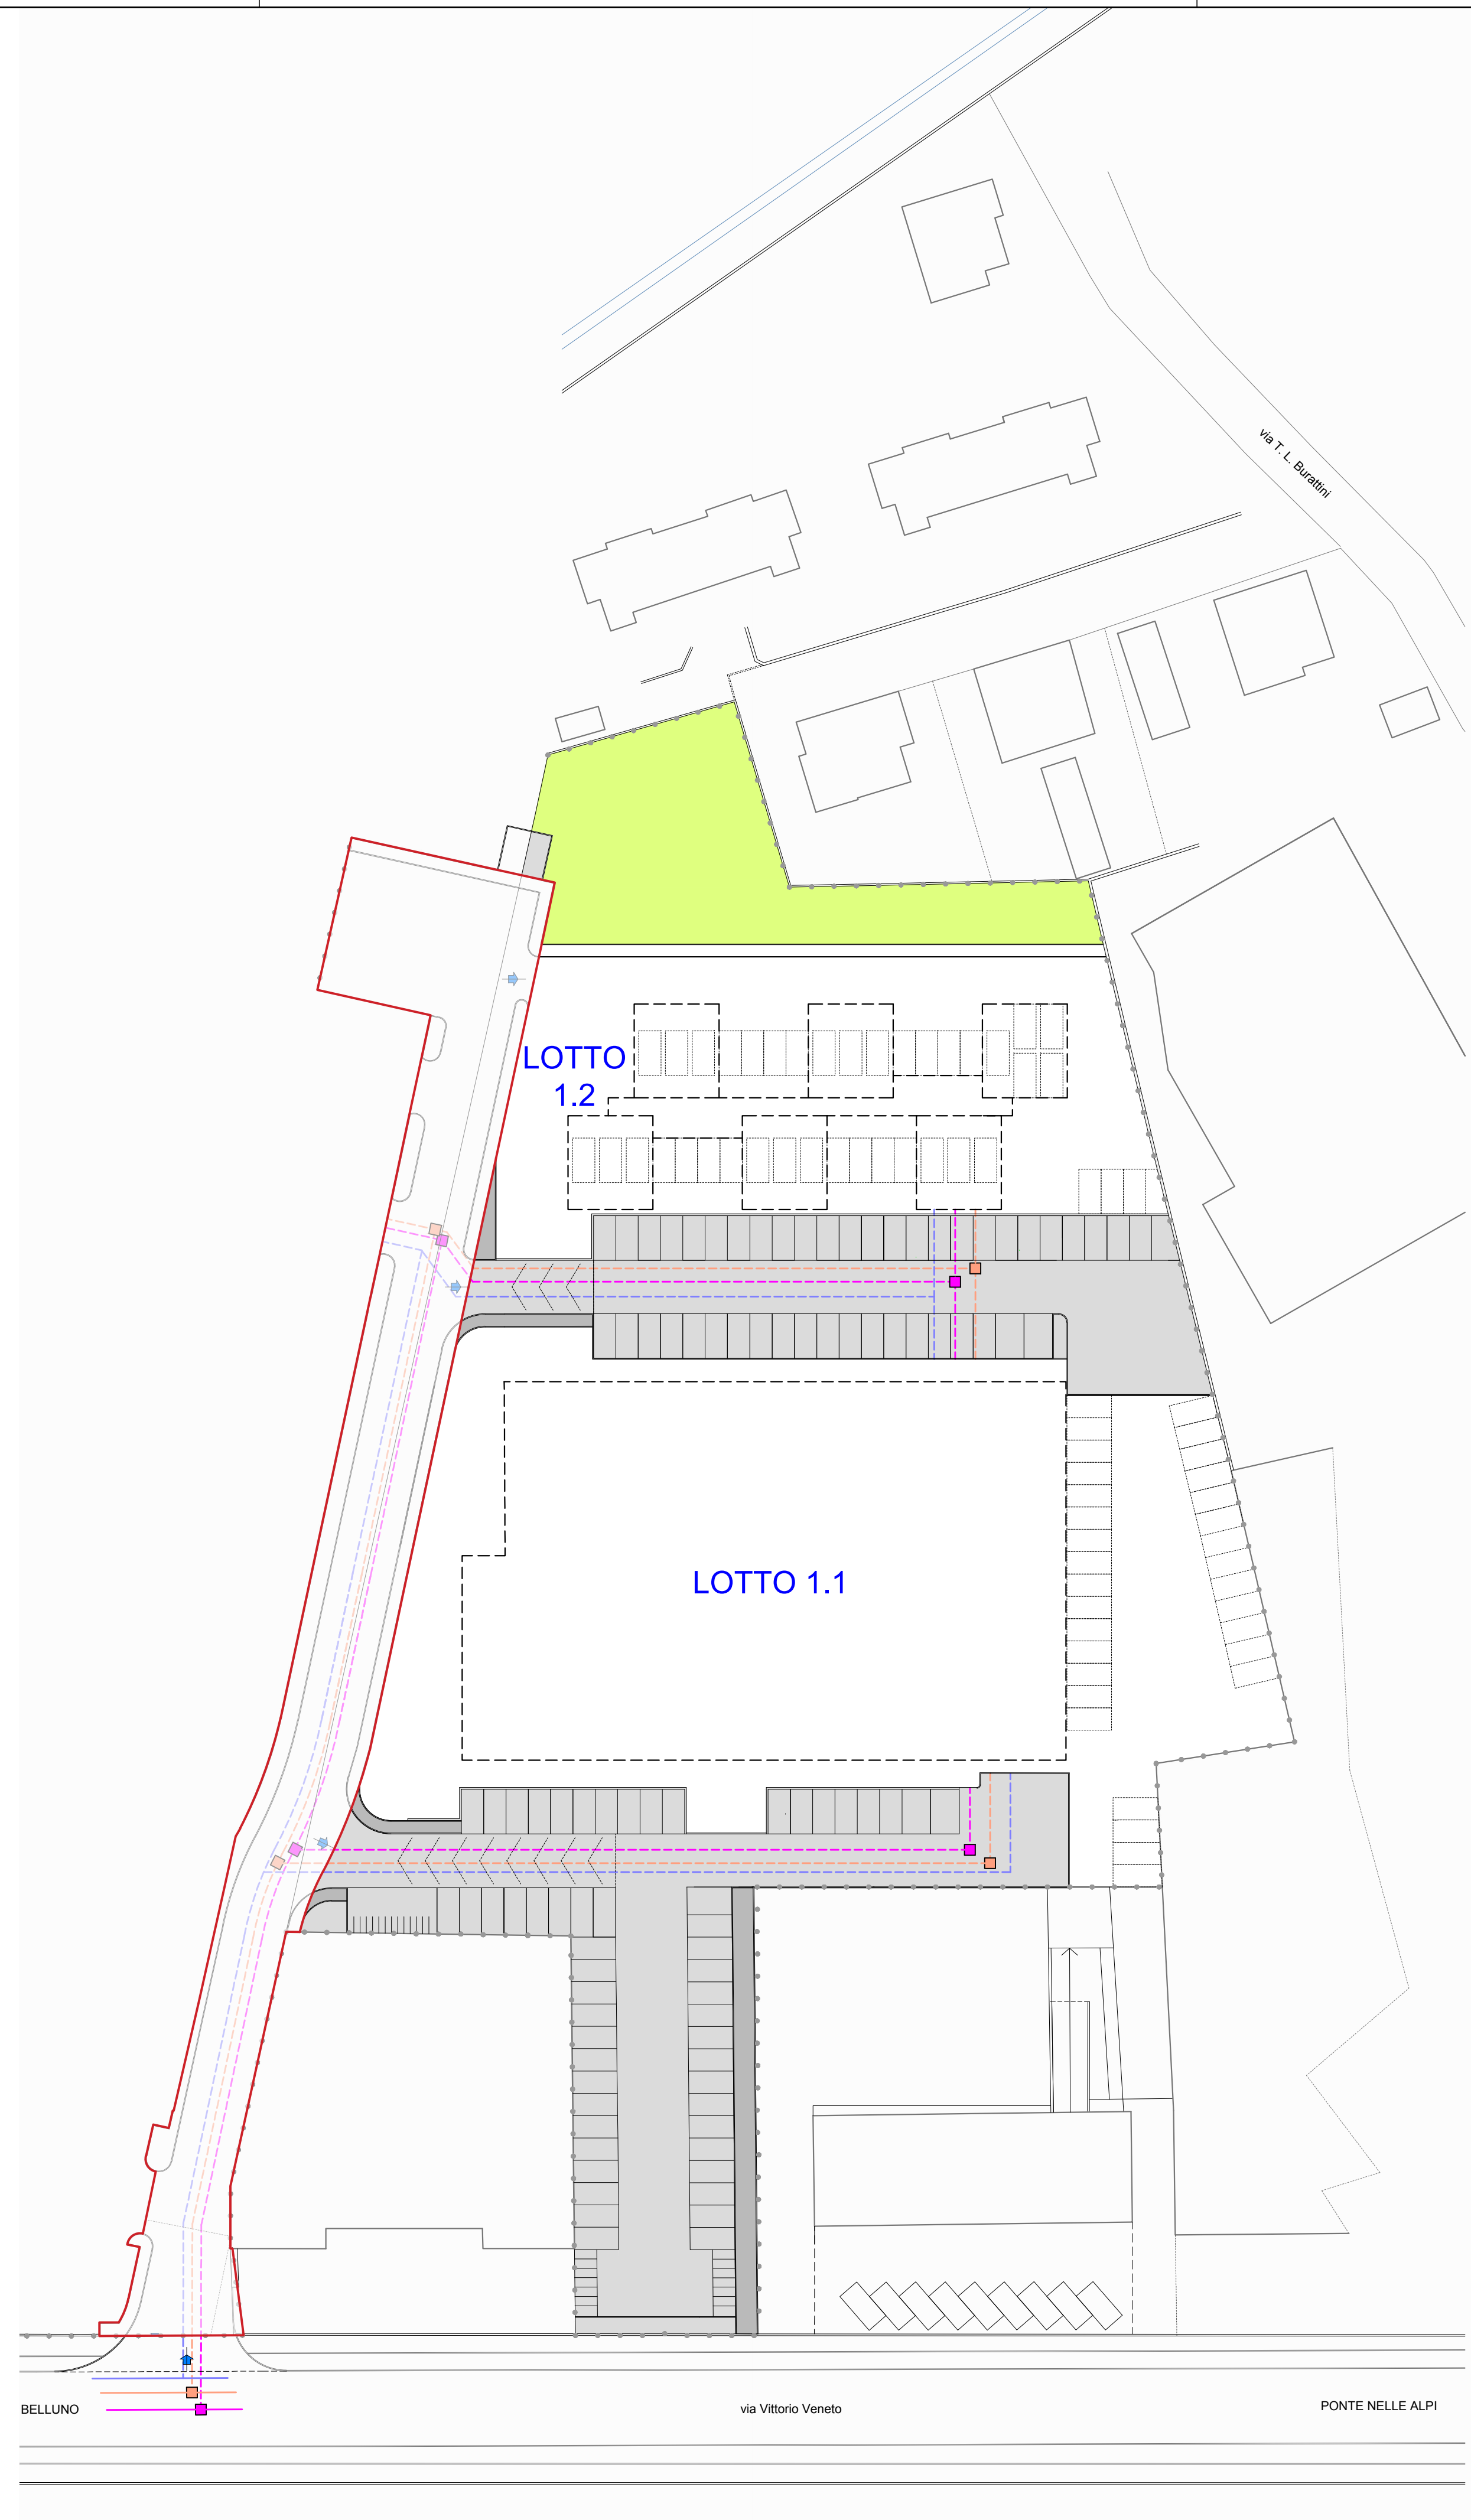

Comune di <b>BELLUNO</b>	Provincia di <b>BELLUNO</b>
Committente <b>BELLUNO 2 S.R.L.</b>	
<p><b>VARIANTE STRALCIO 1</b>  <b>AL PIANO URBANISTICO ATTUATIVO IN</b>  <b>ZONA RESIDENZIALE - TERZIARIA (C.RT)</b>  <b>IN VIA VITTORIO VENETO</b>          approvato con delibera di Giunta Comunale n° 205 del 29.11.2012</p>	
Foglio n° 59 mappali: parte 234 - 291 - parte 25 - 1131 - 1132 - 257 - parte 21 - parte 24 - 465 - 14	
<p><b>RETI TECNOLOGICHE:</b>  <b>FOGNATURA - ACQUEDOTTO -</b>  <b>TOMBINATURA - ILLUMINAZIONE PUBBLICA</b>  <b>TELECOM - ENEL - GAS METANO</b></p>	
Progettista <b>Architetto Orlando Dal Farra</b> via J. Tasso n° 7 - 32100 - Belluno tel. 0437/940596 - cell 335 7321323 e-mail: dalfarra.orlando@gmail.com mail pec: orlando.dalfarra@archiworldpec.it c.f. DLF RND 53L20 A757D - p.IVA 00248490252	Elaborato <div style="font-size: 24px; font-weight: bold; text-align: center;">7</div>
Scala <div style="font-size: 14px; font-weight: bold;">1:500</div>	Data 03 marzo 2020