










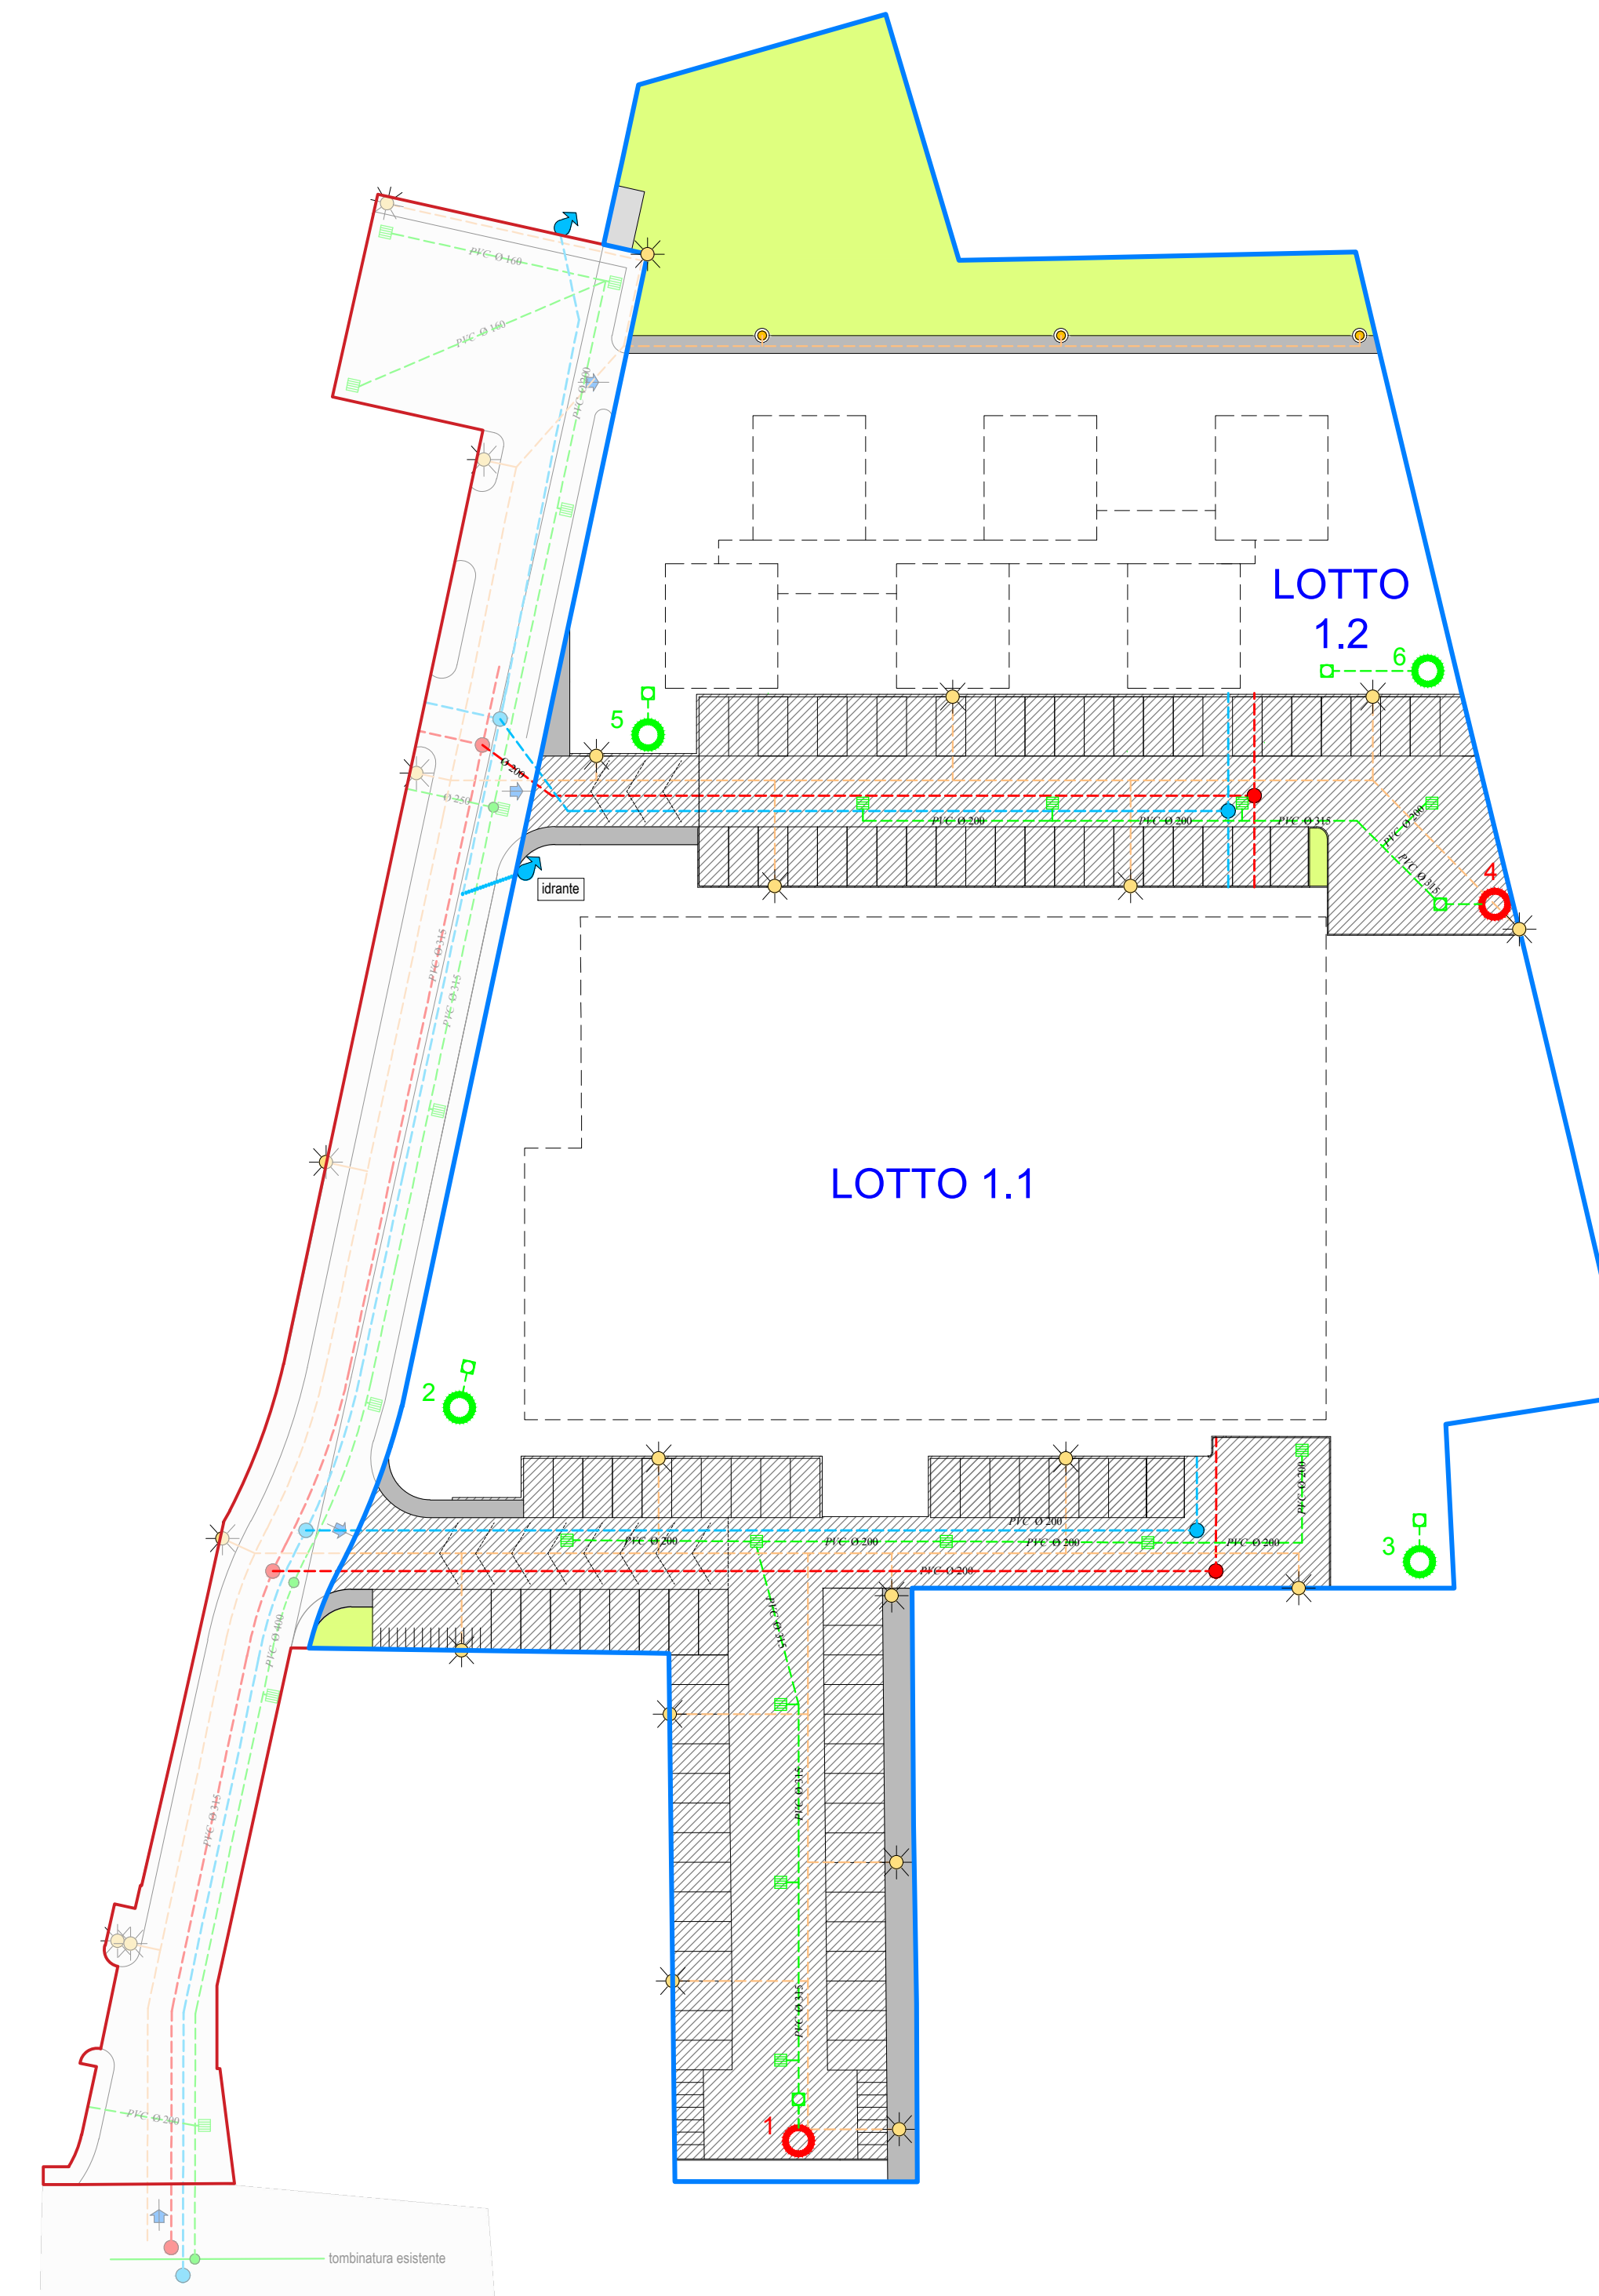
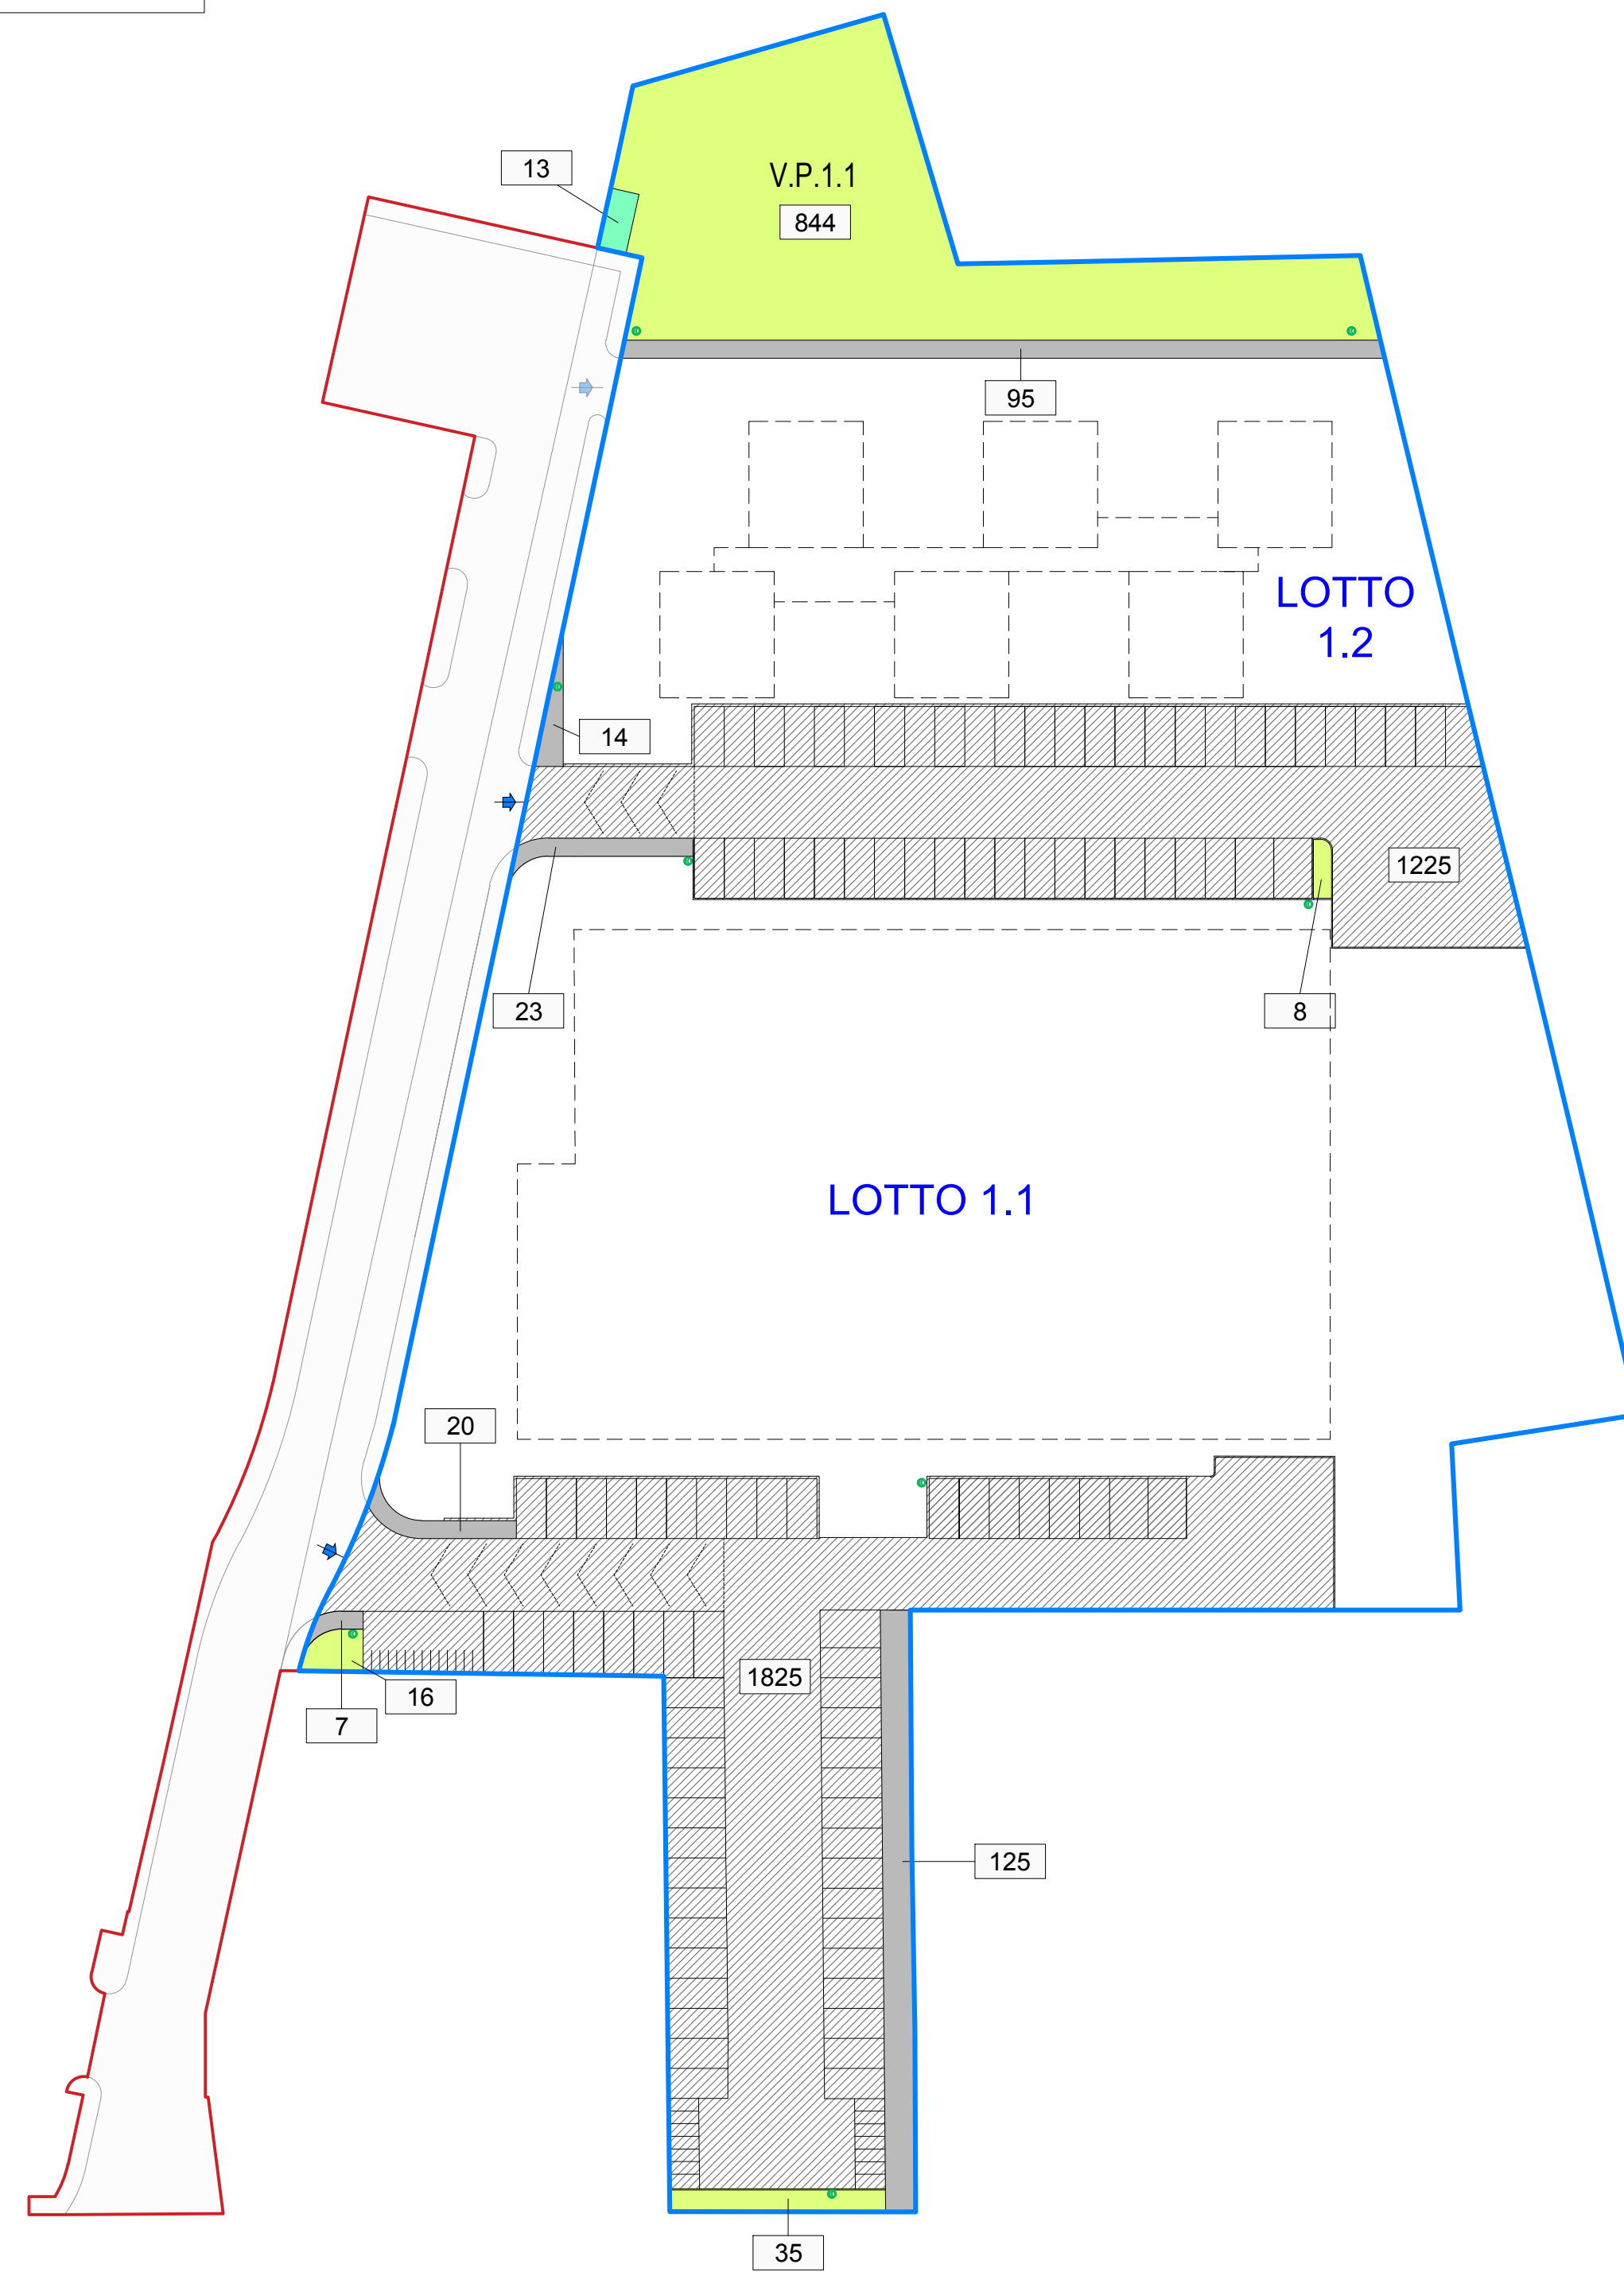
	Stralcio 0		
	perimetro ambito - Stralcio 1		
	verde pubblico	mq	903
	parcheggi	mq	3050
	marciapiedi	mq	284
	piazzola ecologica	mq	13
	TOTALE	mq	4250

	fognatura
	acquedotto
	tombinatura
	pozzo perdente con pozzetto di decantazione pubblico
	pozzo perdente con pozzetto di decantazione privato
	illuminazione pubblica - punti luce



Comune di BELLUNO Provincia di BELLUNO	
Committente BELLUNO 2 S.R.L.	
VARIANTE STRALCIO 1 AL PIANO URBANISTICO ATTUATIVO IN ZONA RESIDENZIALE - TERZIARIA (C.RT) IN VIA VITTORIO VENETO approvato con delibera di Giunta Comunale n° 205 del 29.11.2012 Foglio n° 59 <small>mappali: parte 234 - 291 - parte 25 - 1131 - 1127 - 257 - parte 21 - parte 24 - 465 - 14</small>	
AREE E OPERE OGGETTO DI CONVENZIONE E LOTTI	
Progettista Architetto Orlando Dal Farra via J. Tasso n° 7 - 32100 - Belluno tel. 0437/940596 - cell 335 7321323 e mail: dalfarra.orlando@gmail.com mail pec: orlando.dalfarra@archiworldpec.it c.f. DLF RND 53L20 A757D - p. IVA 00248490252	
Scala 1:500	Elaborato
Data 17 dicembre 2019	8