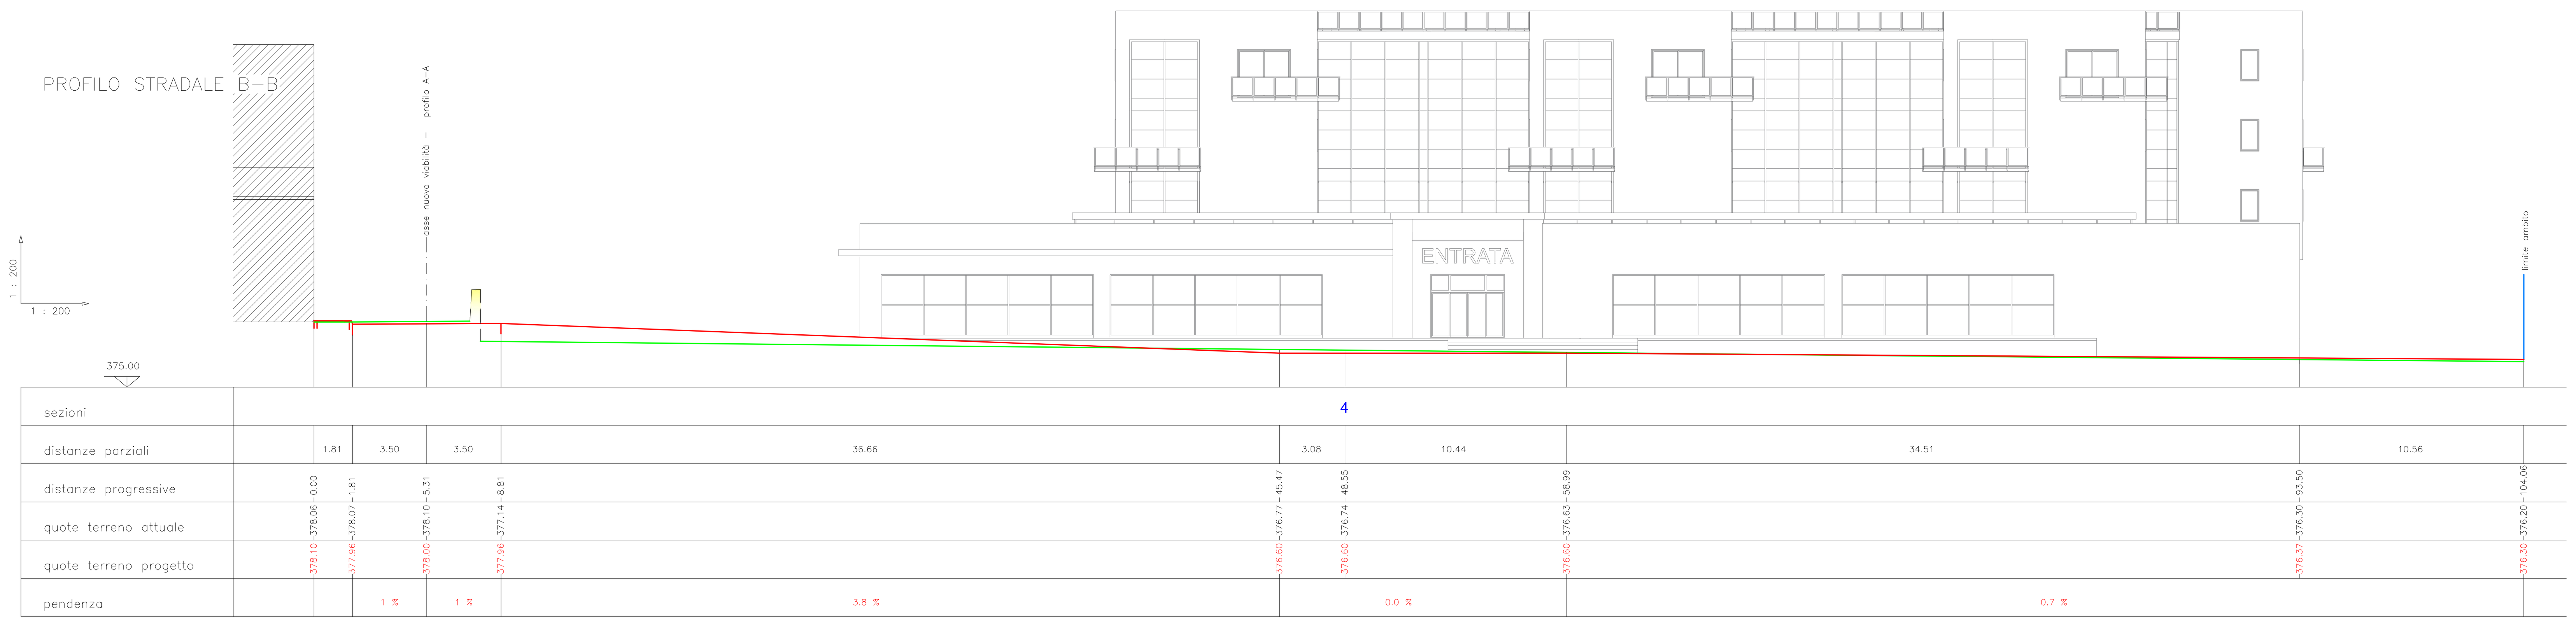

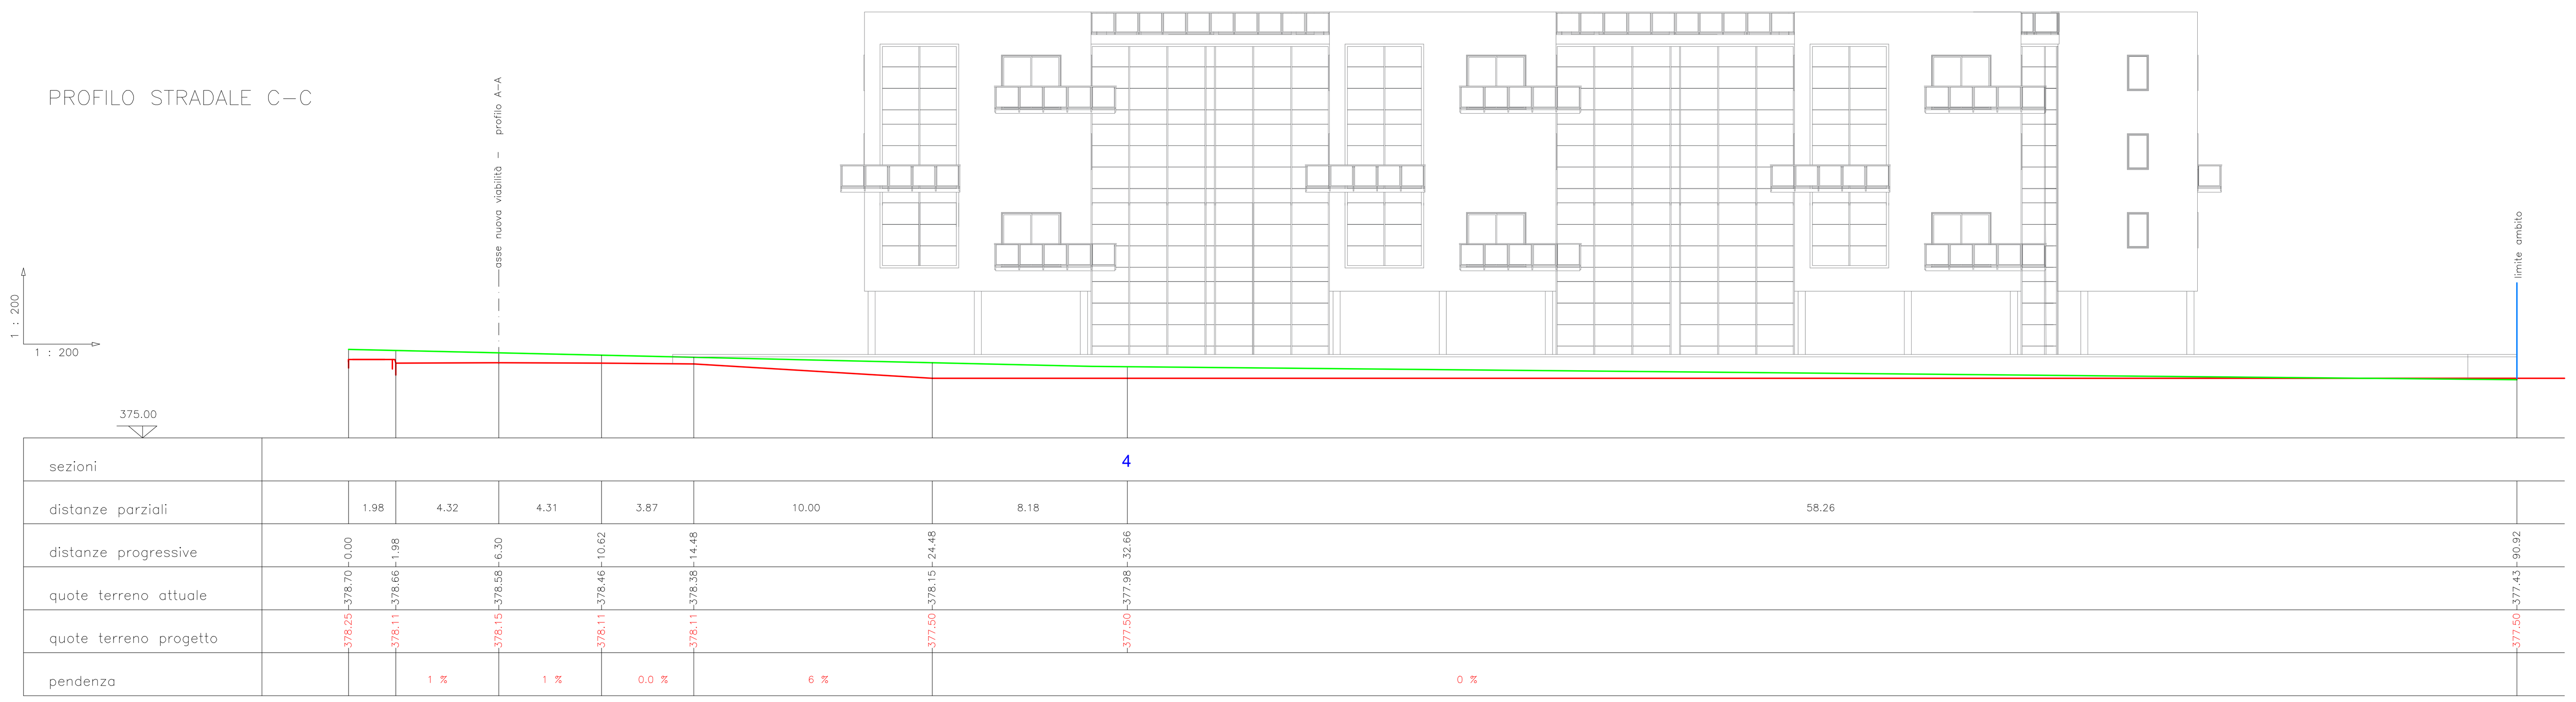

terreno naturale

quote di progetto

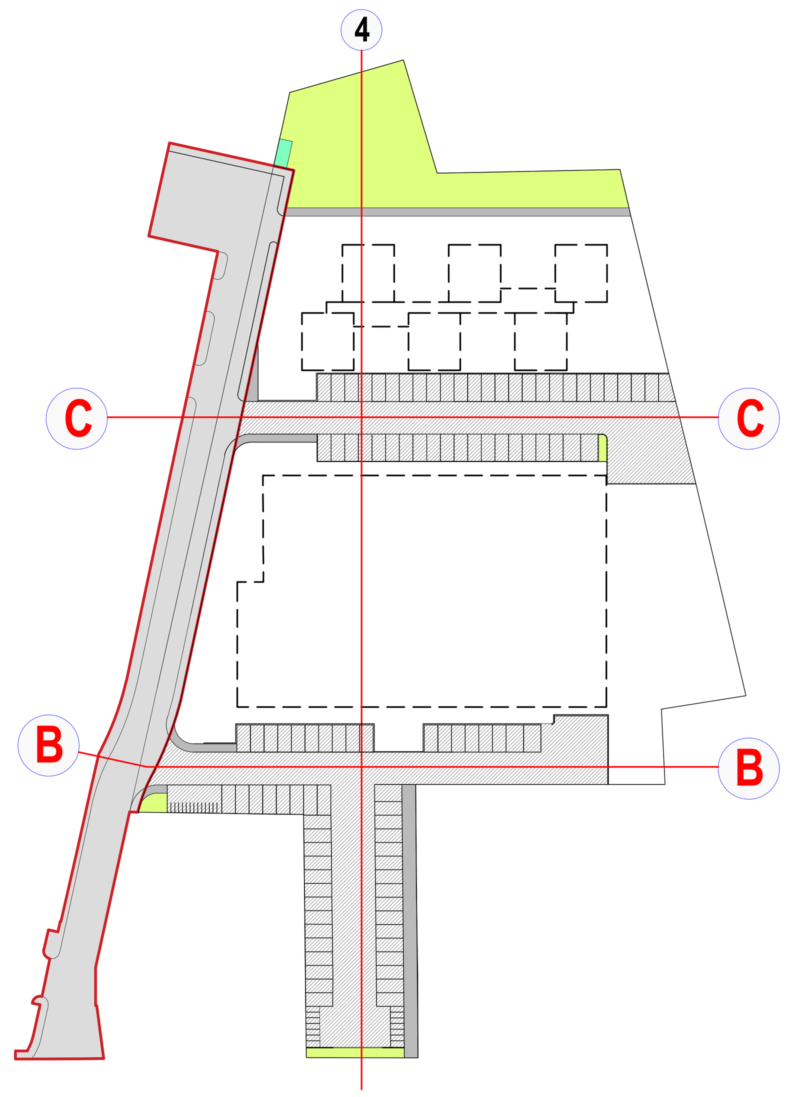

Comune di **BELLUNO** Provincia di **BELLUNO**

Committente **BELLUNO 2 S.R.L.**

VARIANTE STRALCIO 1
AL PIANO URBANISTICO ATTUATIVO IN ZONA RESIDENZIALE - TERZIARIA (C.RT) IN VIA VITTORIO VENETO

approvato con delibera di Giunta Comunale n° 205 del 29.11.2012

Foglio n° 59

mappali: parte 234 - 291 - parte 25 - 1131 - 1127 - 257 - parte 21 - parte 24 - 465 - 14

PROFILI E SEZIONI
IPOTESI DI TIPOLOGIA EDILIZIA

Progettista

Architetto Orlando Dal Farra

via J. Tasso n° 7 - 32100 - Belluno
tel. 0437/940596 - cell 335 7321323
e mail: dalfarra.orlando@gmail.com
mail pec: orlando.dalfarra@archiworldpec.it
c.f. DLF RND 53L20 A757D - p.IVA 00248490252

Scala 1:200

Data 17 dicembre 2019

Elaborato 10