

**15arch** studio associato di architettura  
 Largo Parillo Caporali n. 7 - 20122 Feltri (BL)  
 email: info@15arch.it - P.zza San Giuseppe n. 14 - 0439 848111 - www.15arch.it

**COMITENTE:**  
 ACIL S.R.L. / CAV. GIUSEPPE BUZZATTI DI G. BUZZATTI  
 E.C. S.A.S.

**OBIETTO:**  
 Piano di Recupero "Via Vittorio Veneto"

**LOCALIZZAZIONE:**  
 Via Vittorio Veneto n.146

**NUMERO e TITOLO ELABORAZIONE:**

**S6**

- Alzati
- Stato di fatto
- Progetto di Piano
- Sistema delle opere di urbanizzazione
- Contributo prospettivo

Profili planaltimetrici

**SCALA:**  
 Come indicato


**DATA e NUMERO AGGIORNAMENTO:**  
 28.03.2023 - agg 2

**TIMBRO e FIRMA COMMITENTE:**  
 ACIL S.R.L. / CAV. GIUSEPPE BUZZATTI DI G. BUZZATTI  
 E.C. S.A.S.


**TIMBRO e FIRMA PROGETTISTA:**  
 GianRenato Piolo Architetto  
 (Documento Informatico firmato digitalmente ai sensi del DL 48/2008 art.1)

**PROTOCOLLO INTERNO:**  
**011**


Da elaborare per gli strumenti urbanistici, basati sulle disposizioni della normativa nazionale e regionale, con particolare riferimento alle norme tecniche di attuazione del Piano Urbanistico Comunale, e sulla base delle prescrizioni contenute negli atti urbanistici di riferimento e nei servizi autorizzatori sottoscritti dallo stesso art. 19 L. 24/2003 art. 422

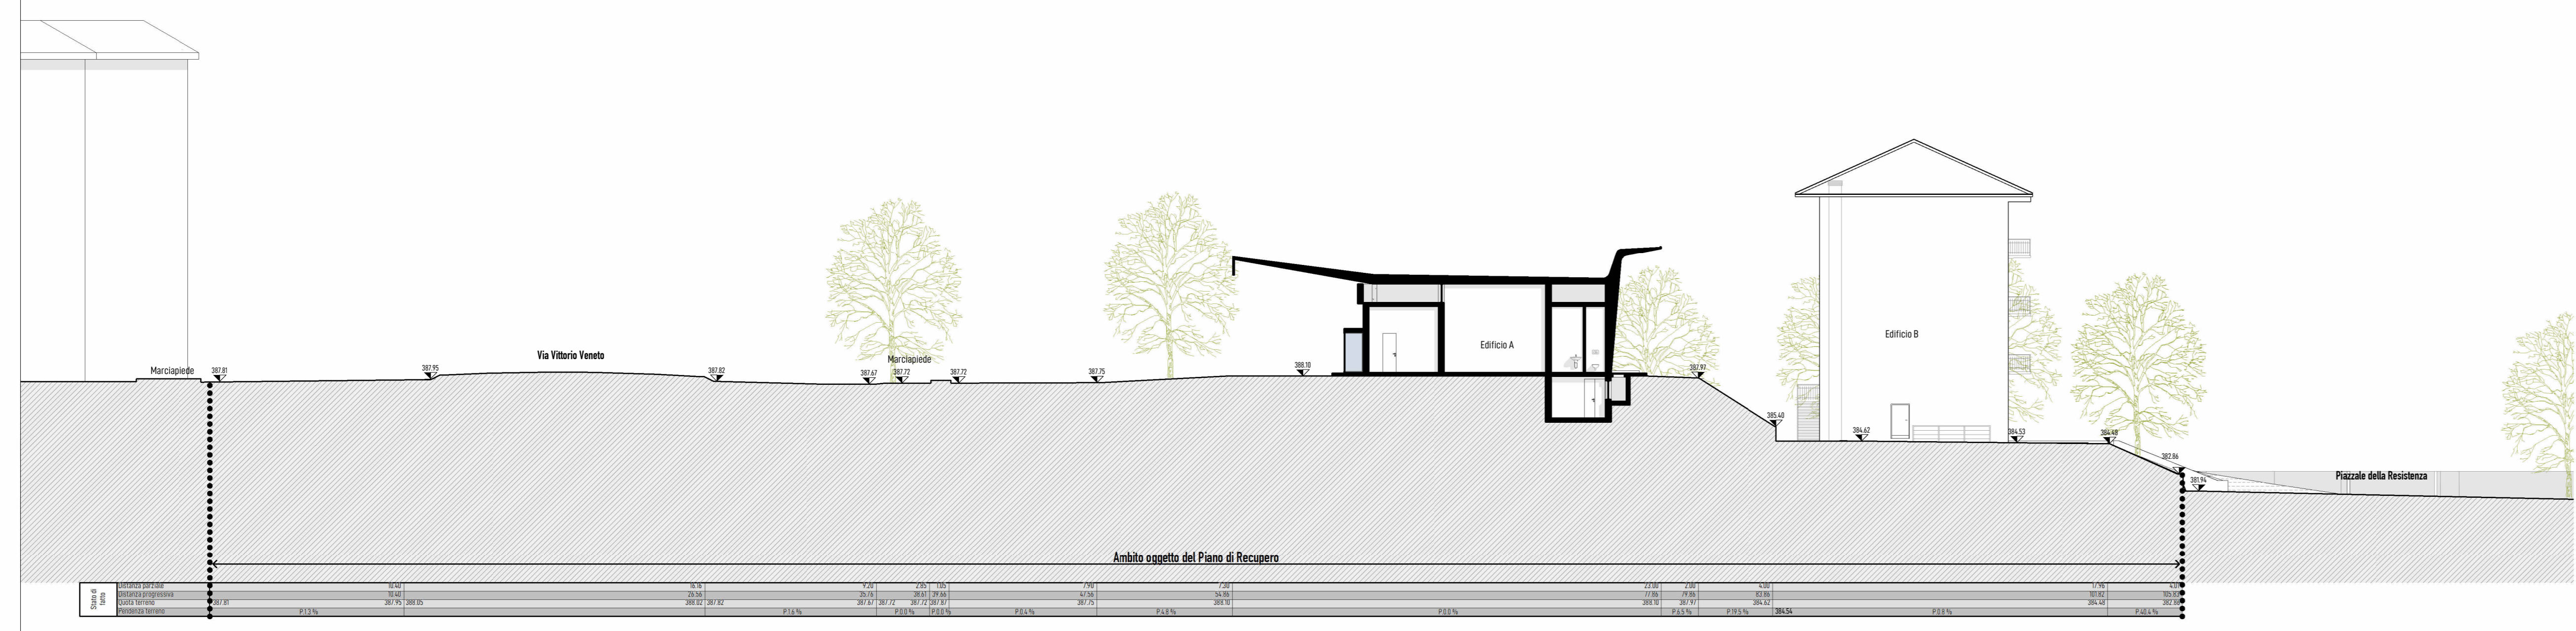


Sezione AA - 1:200

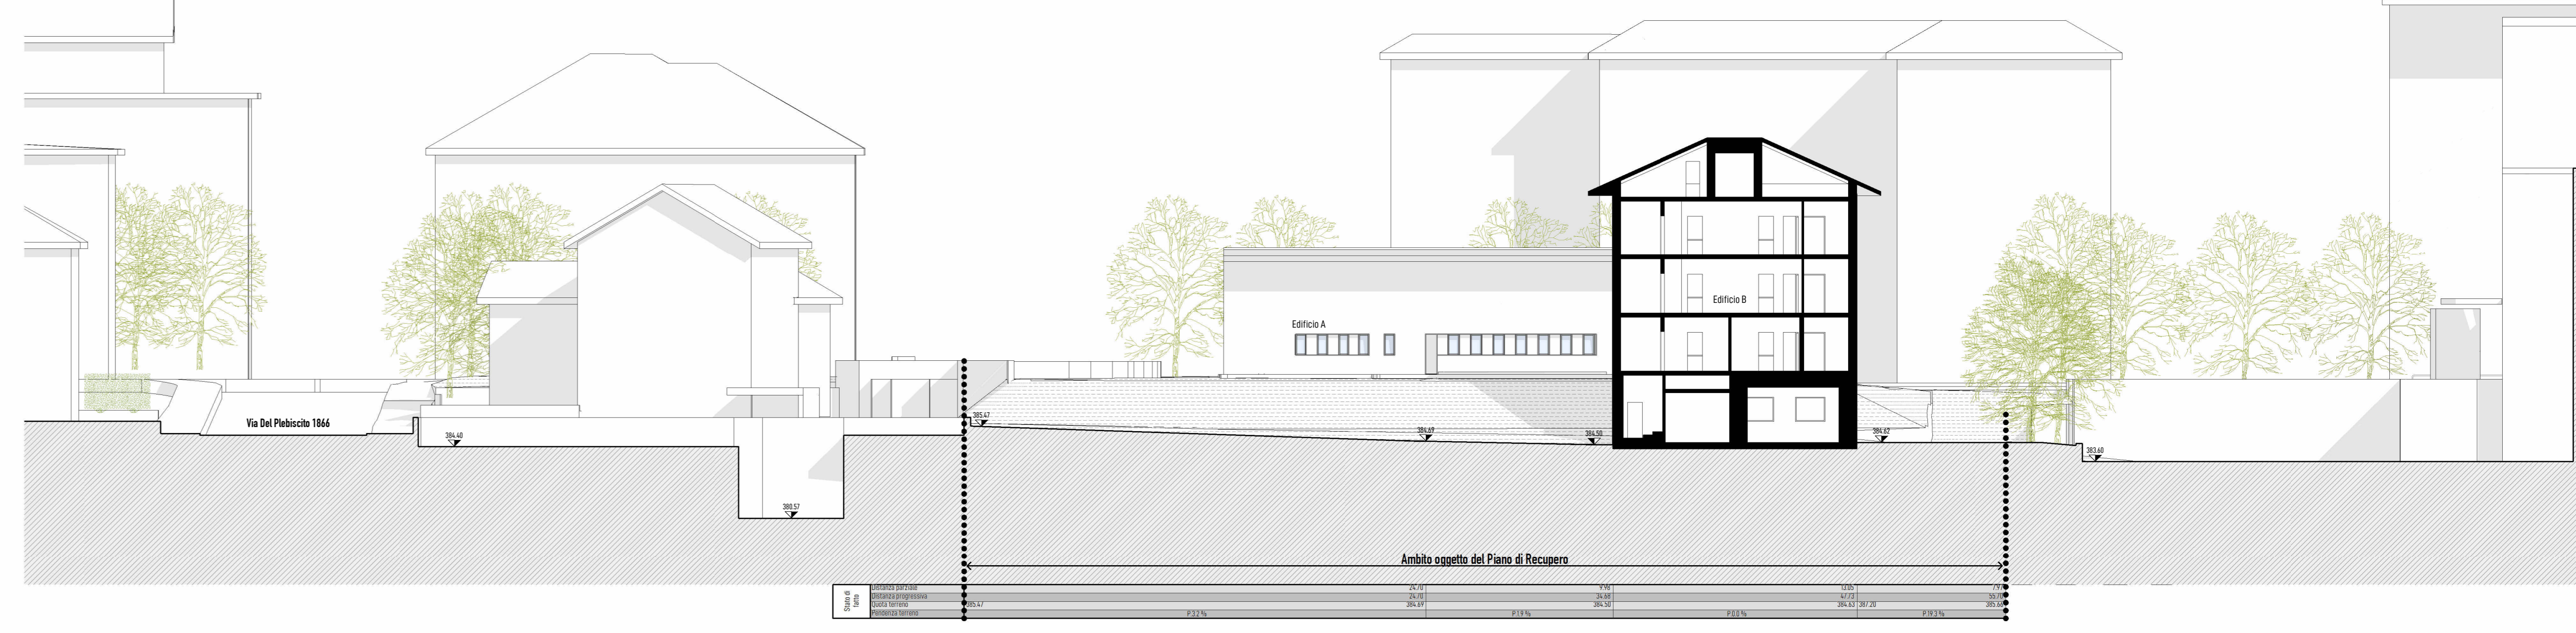


Sezione EE - 1:200

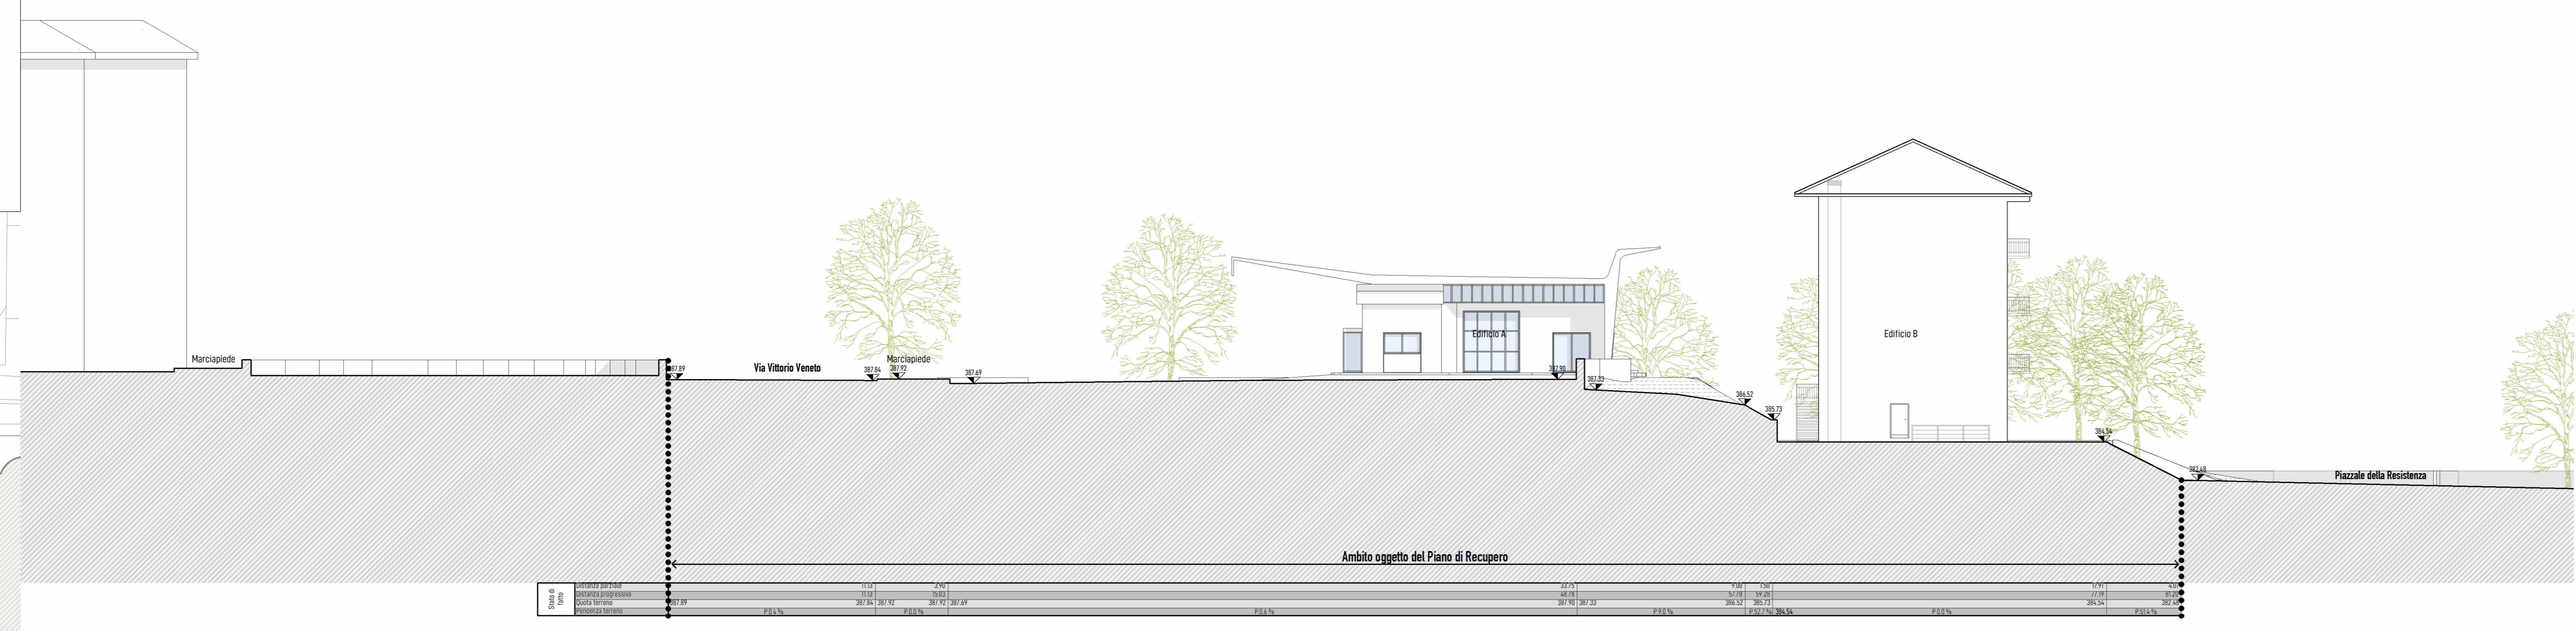


Sezione BB - 1:200

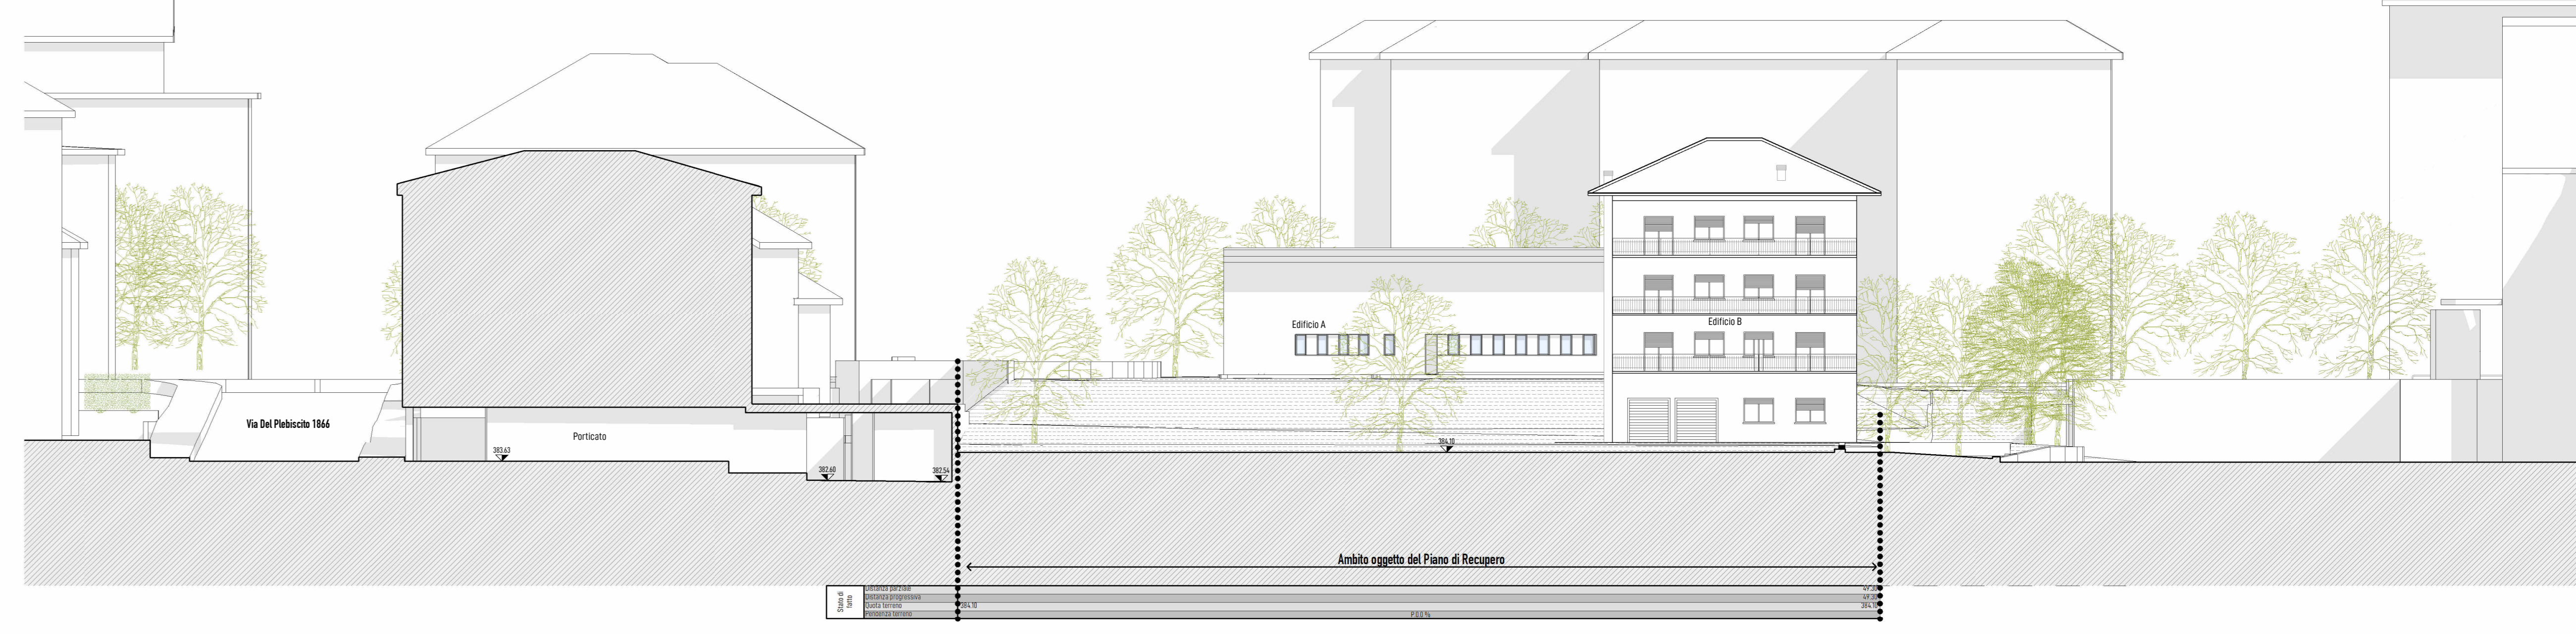

Sezione FF - 1:200

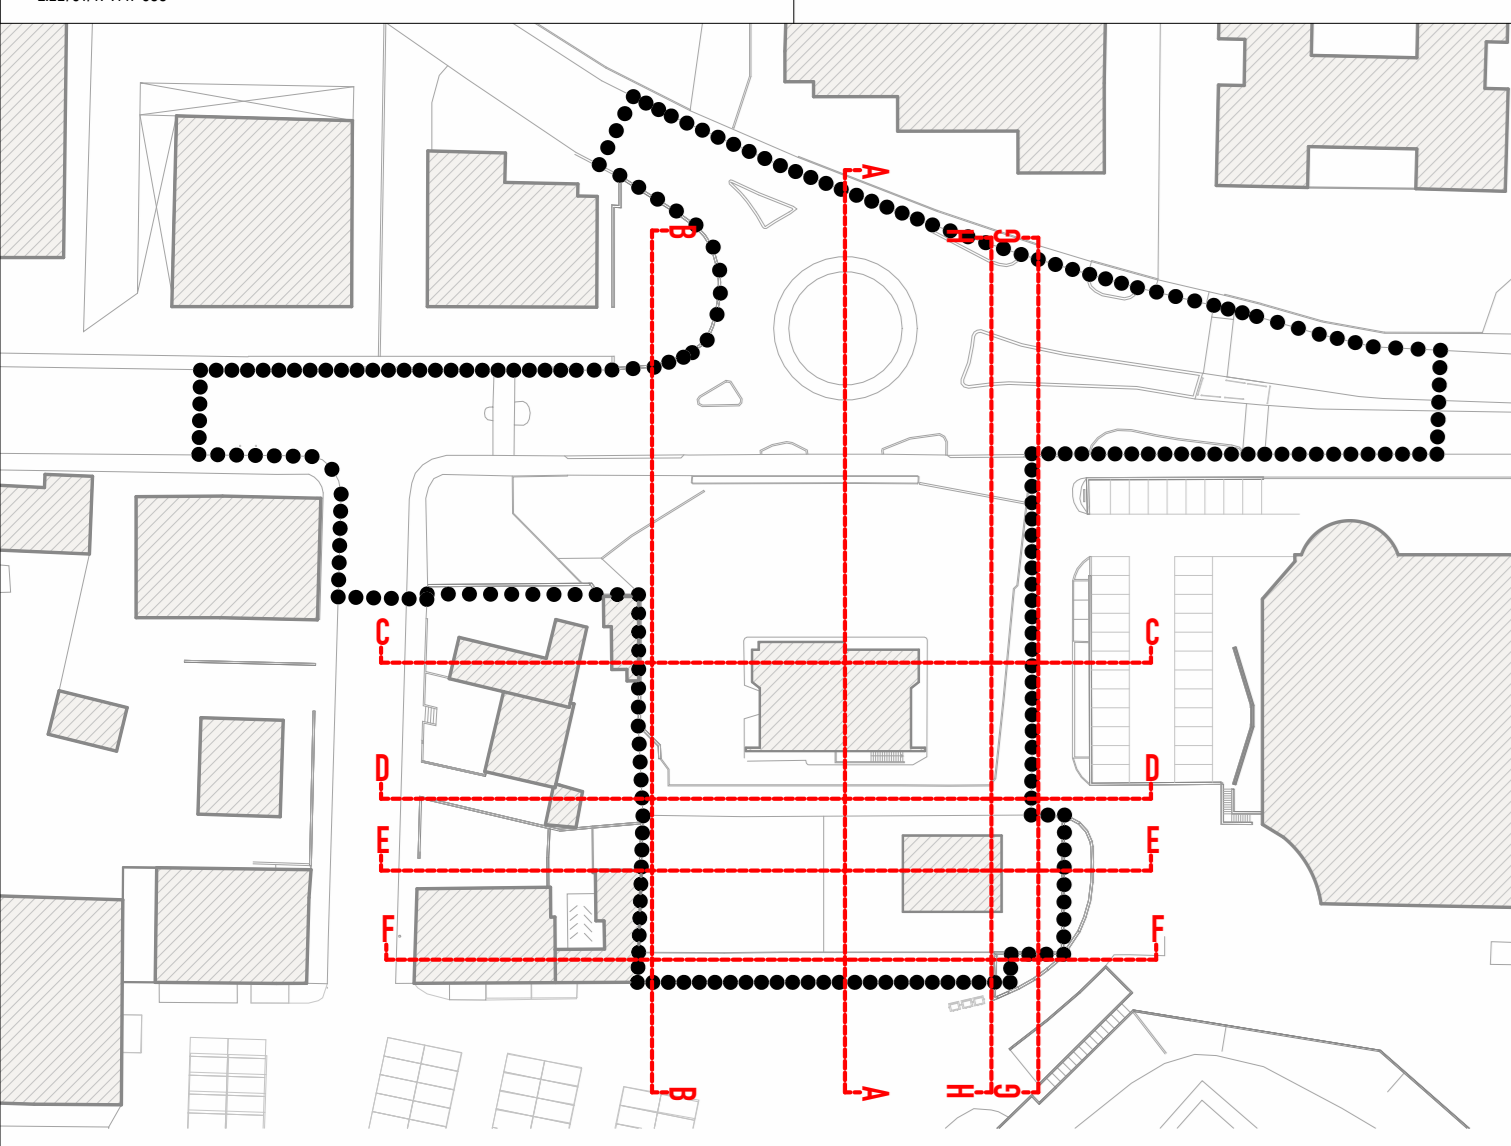


Inquadramento - 1:1000

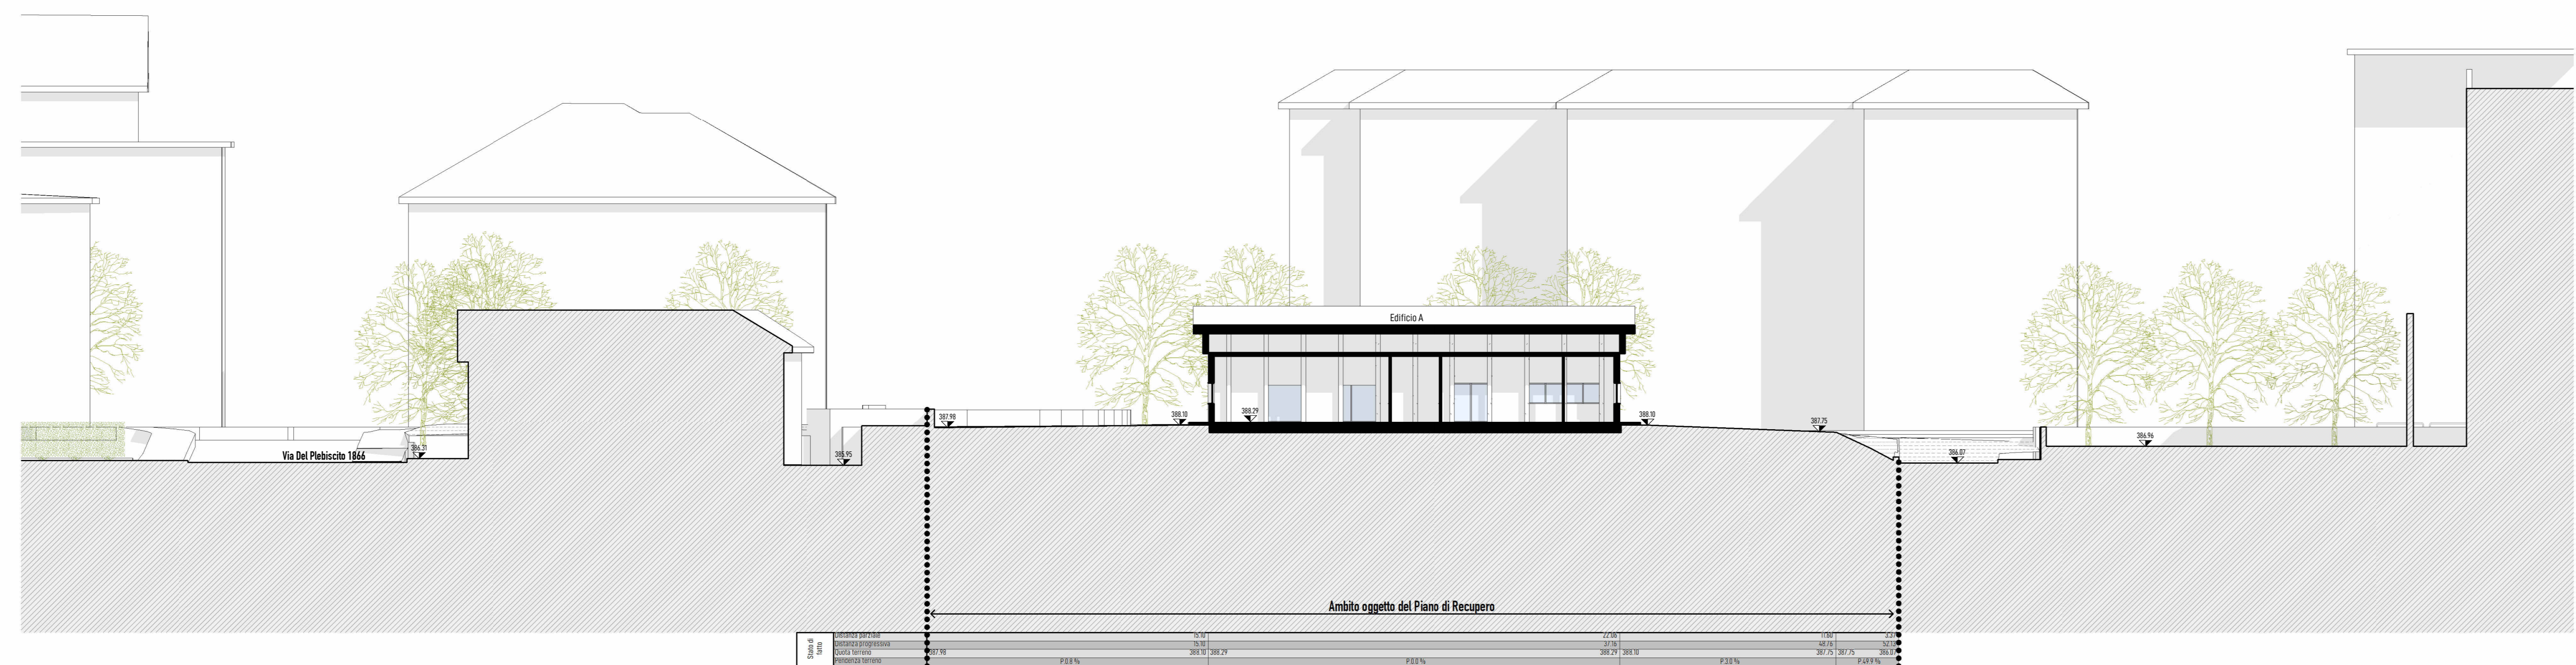


Sezione CC - 1:200



Sezione GG - 1:200

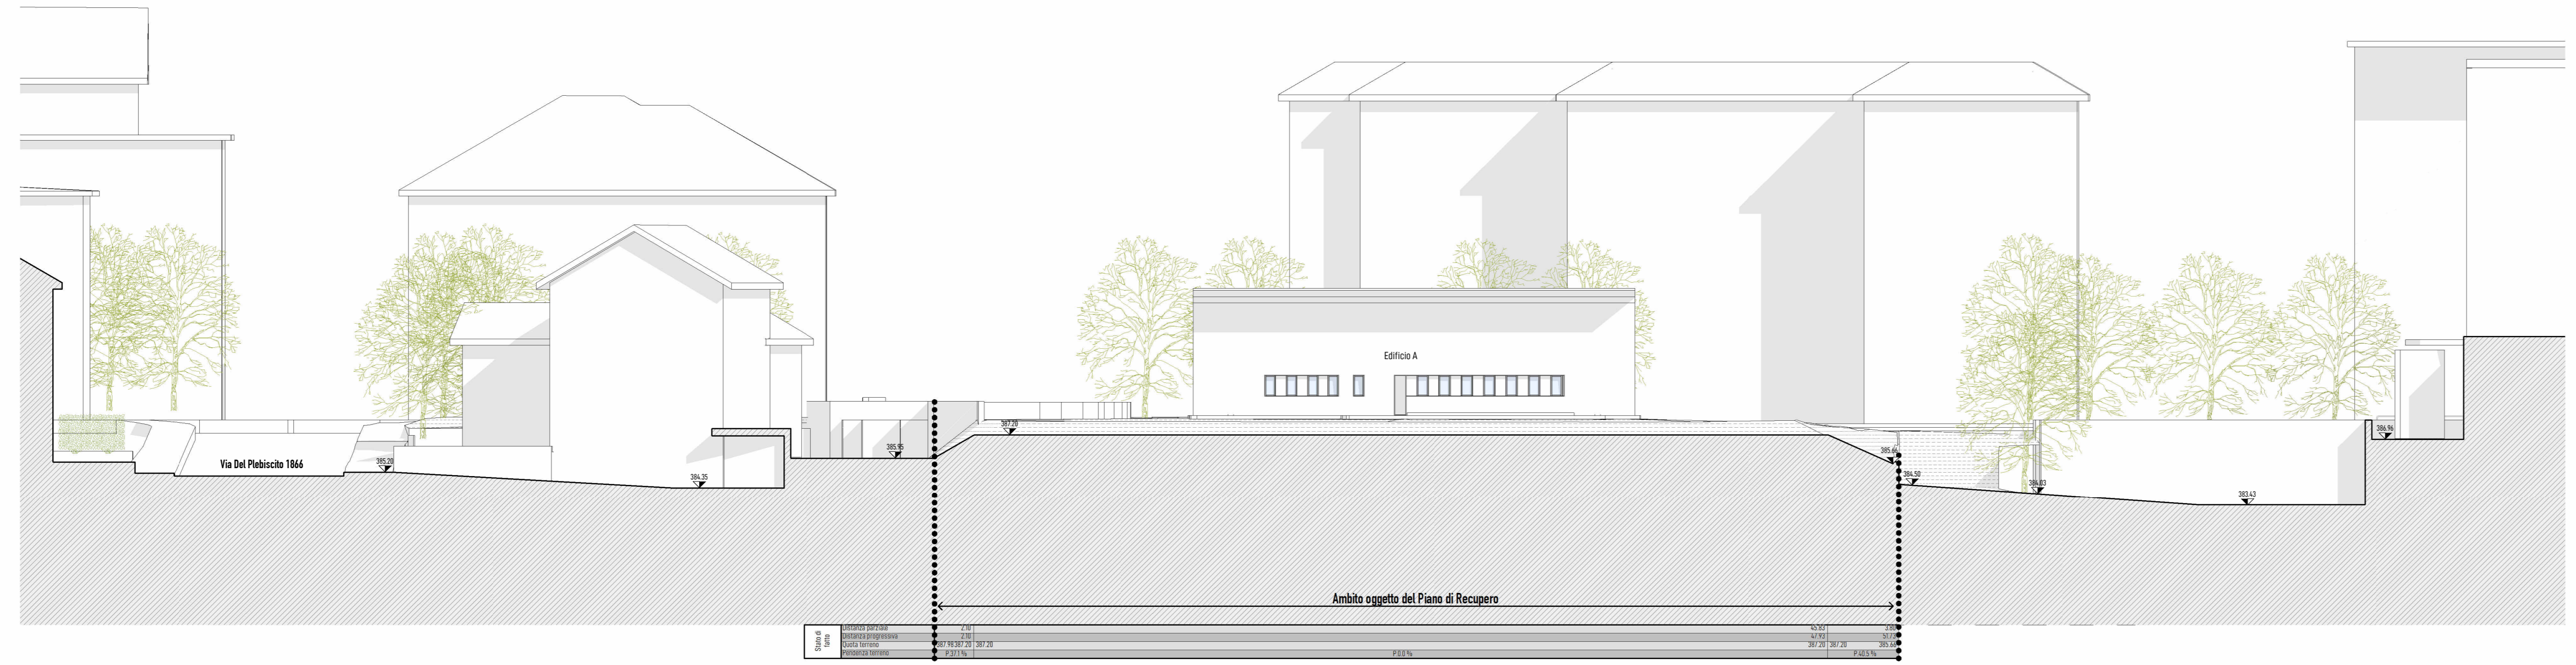

Sezione DD - 1:200

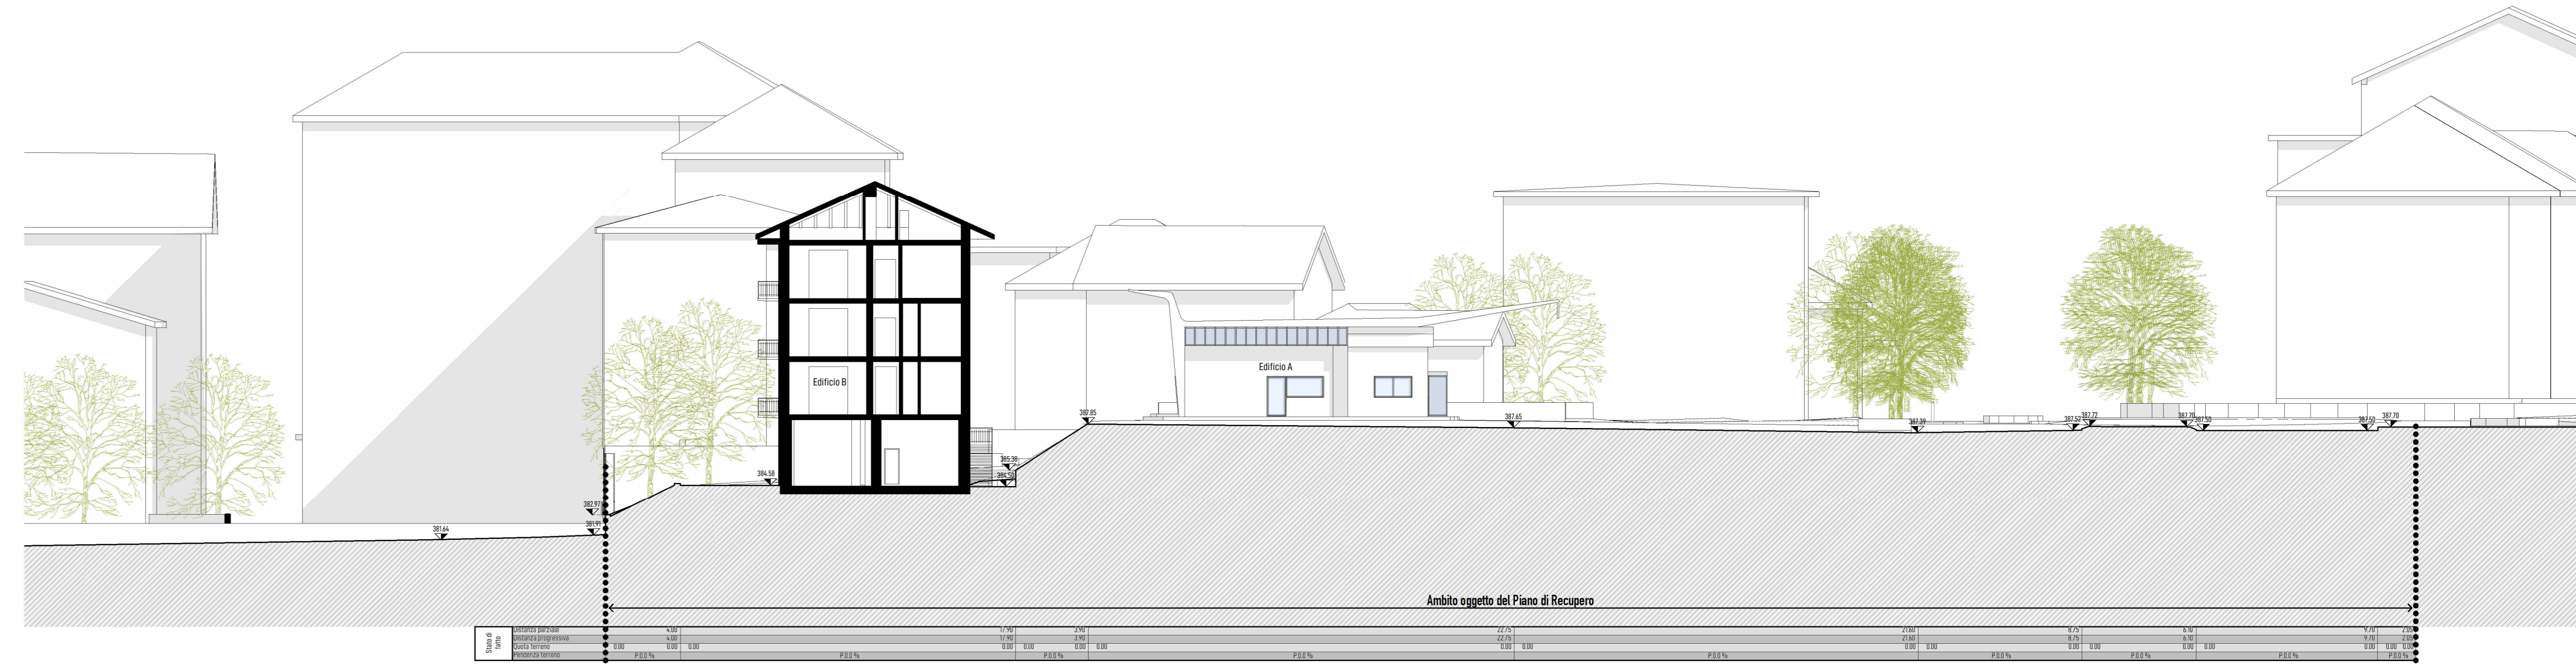

Sezione HH - 1:200