




Sezione AA - 1:200

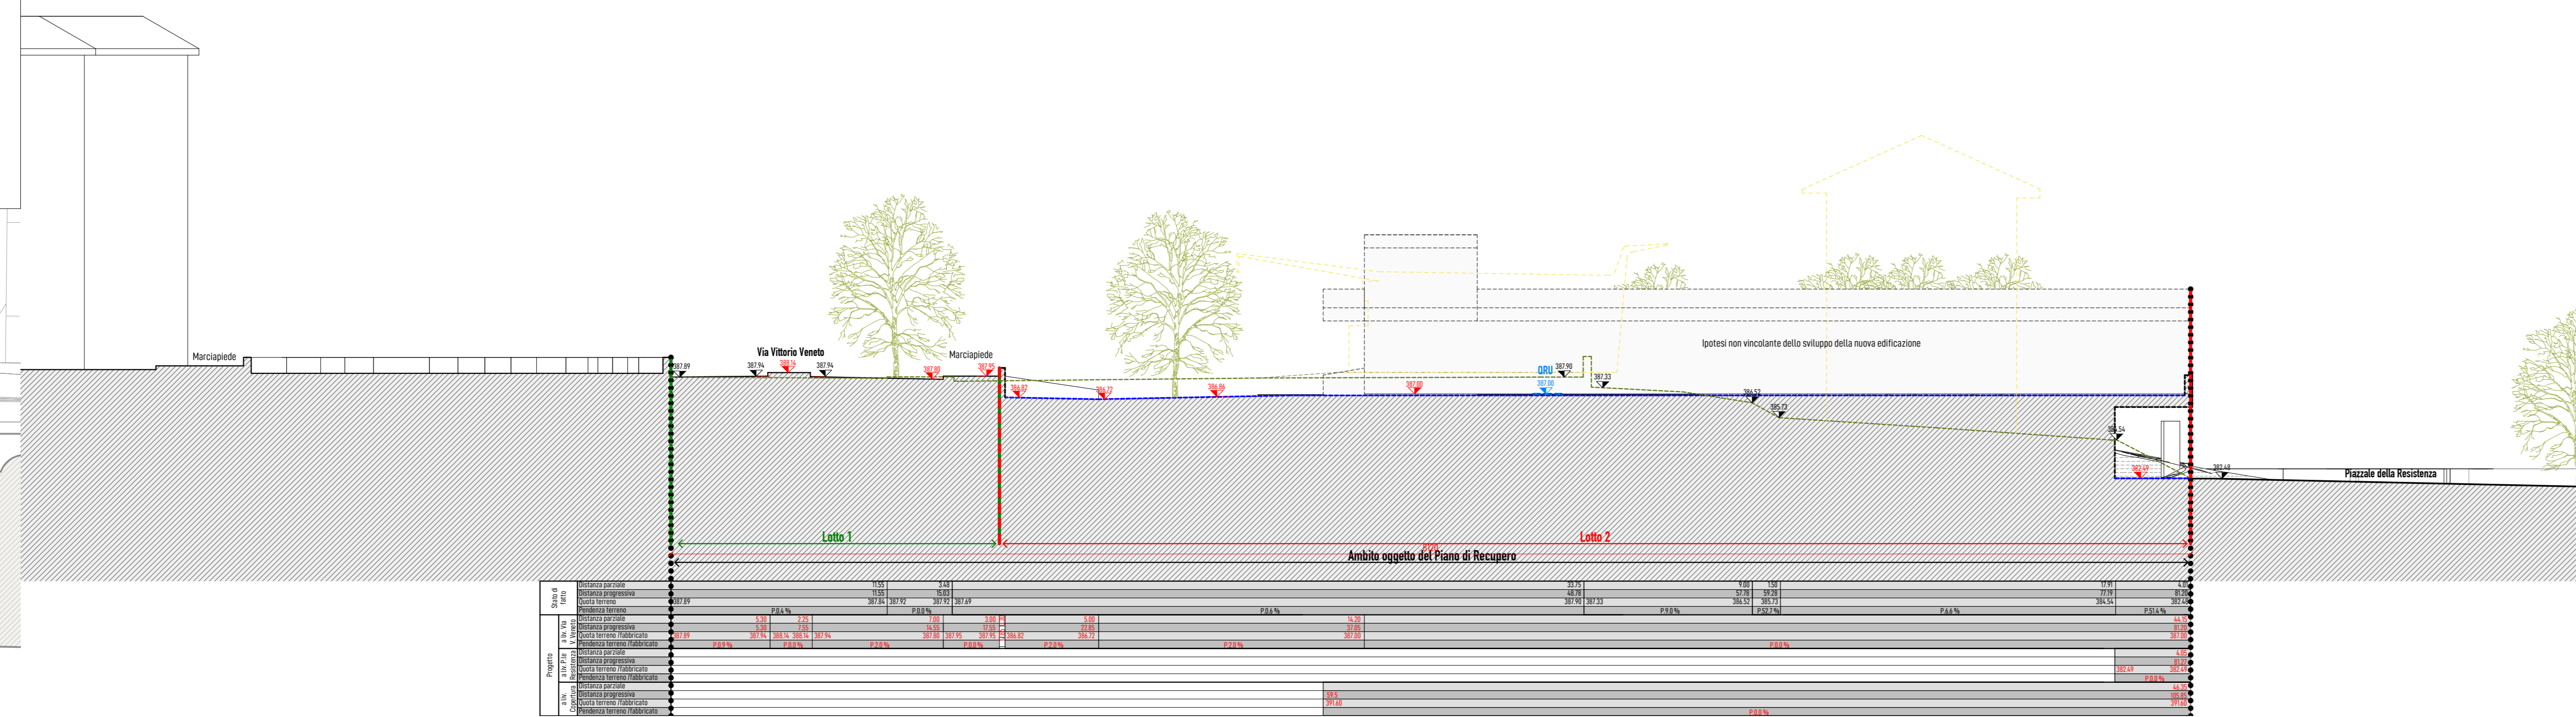


Sezione BB - 1:200

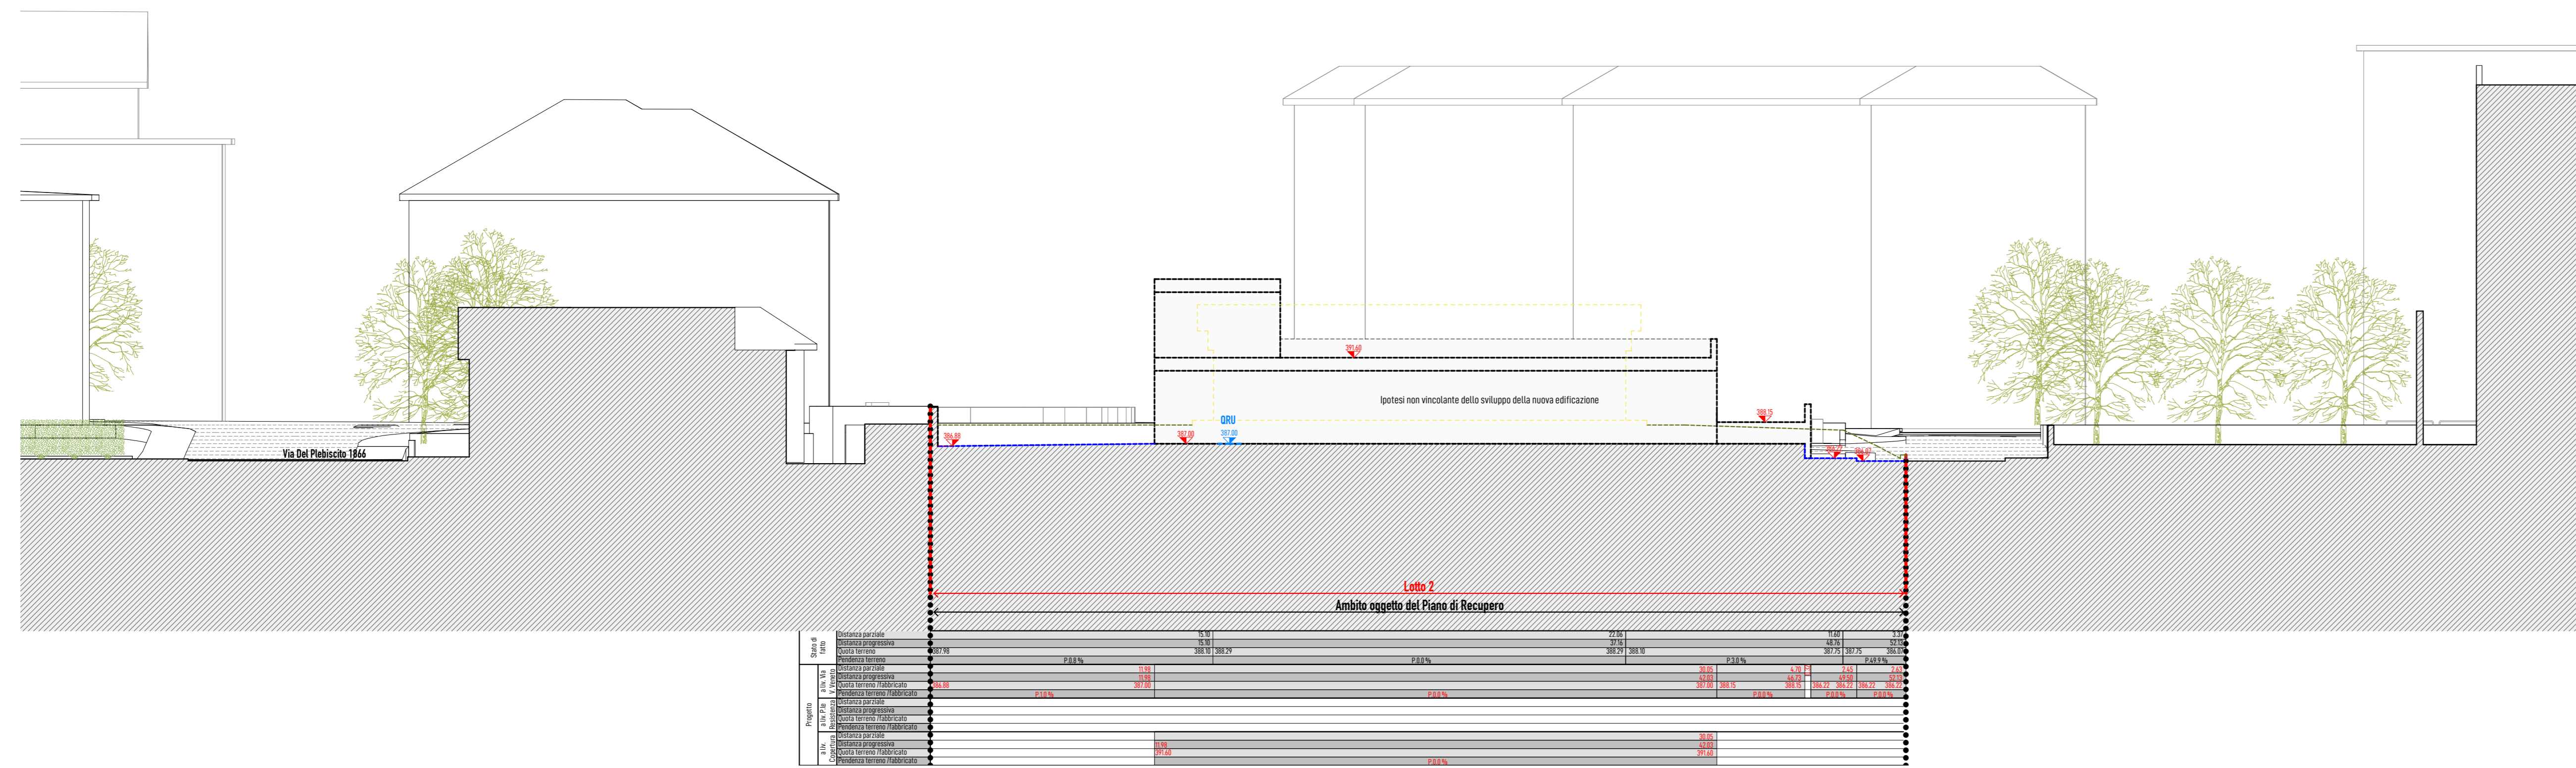


Sezione CC - 1:200

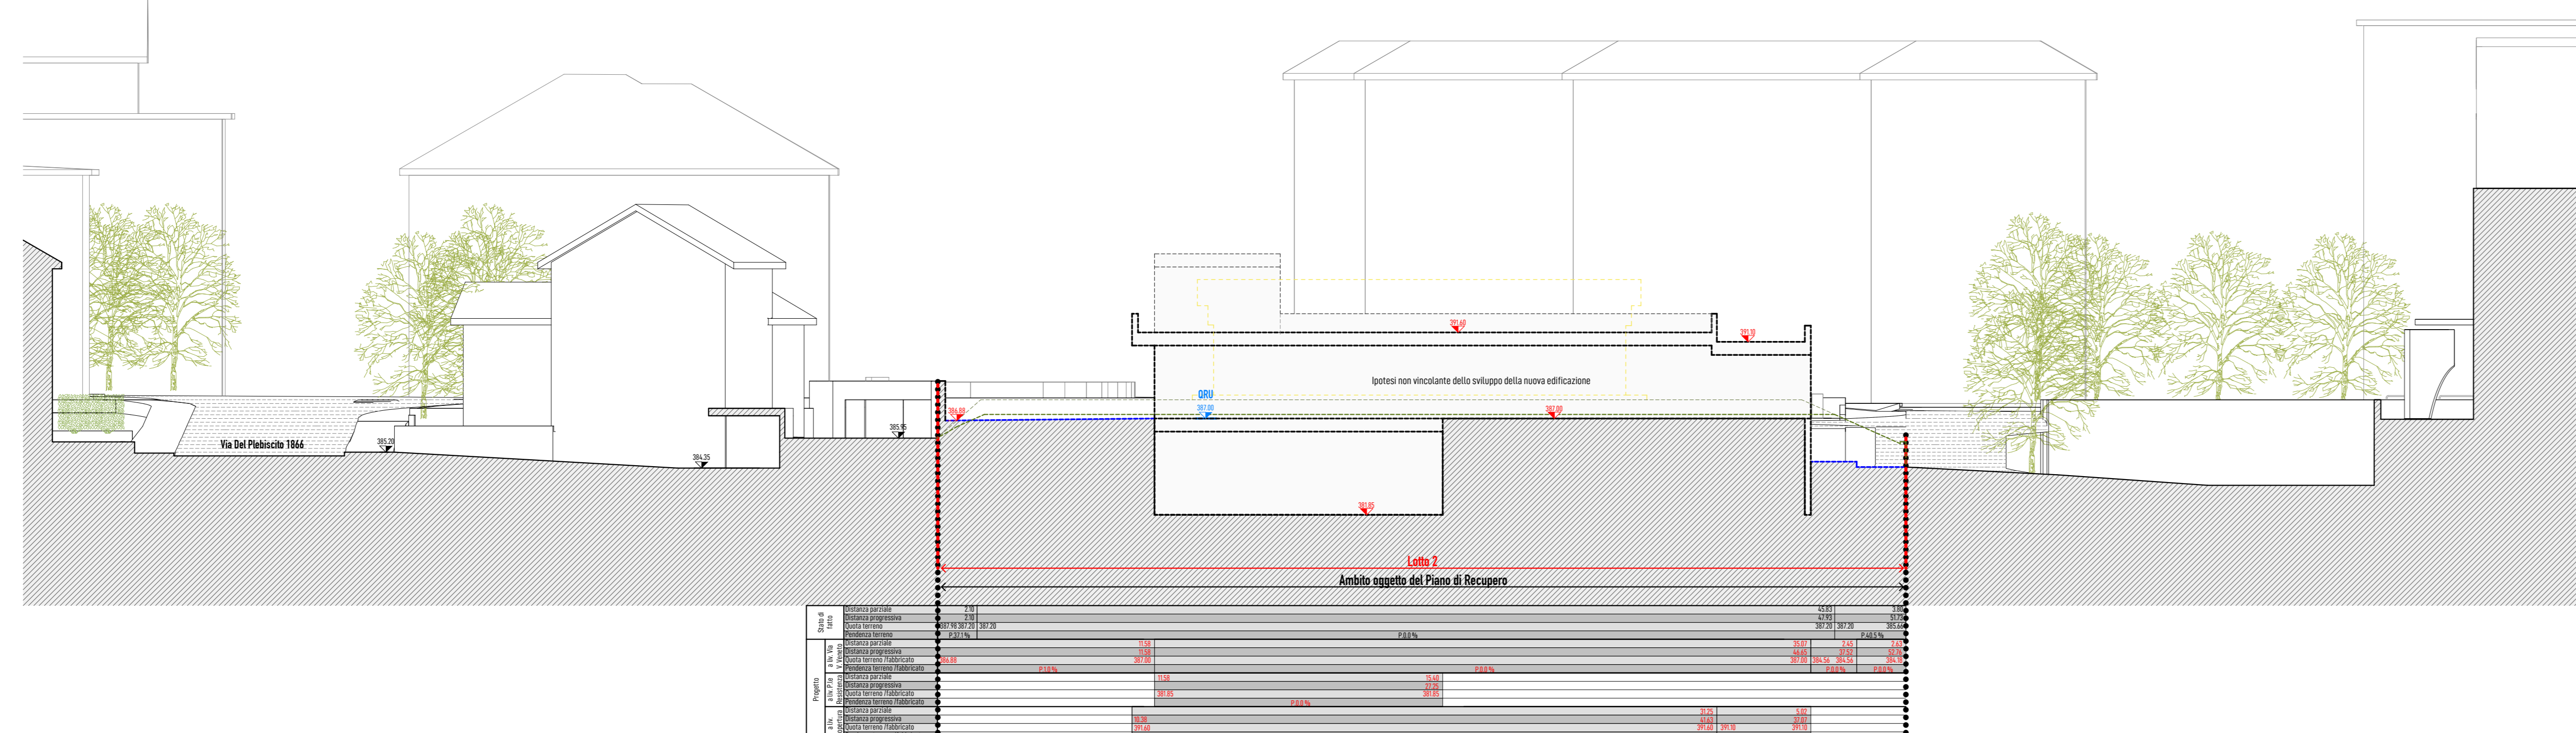


Sezione DD - 1:200

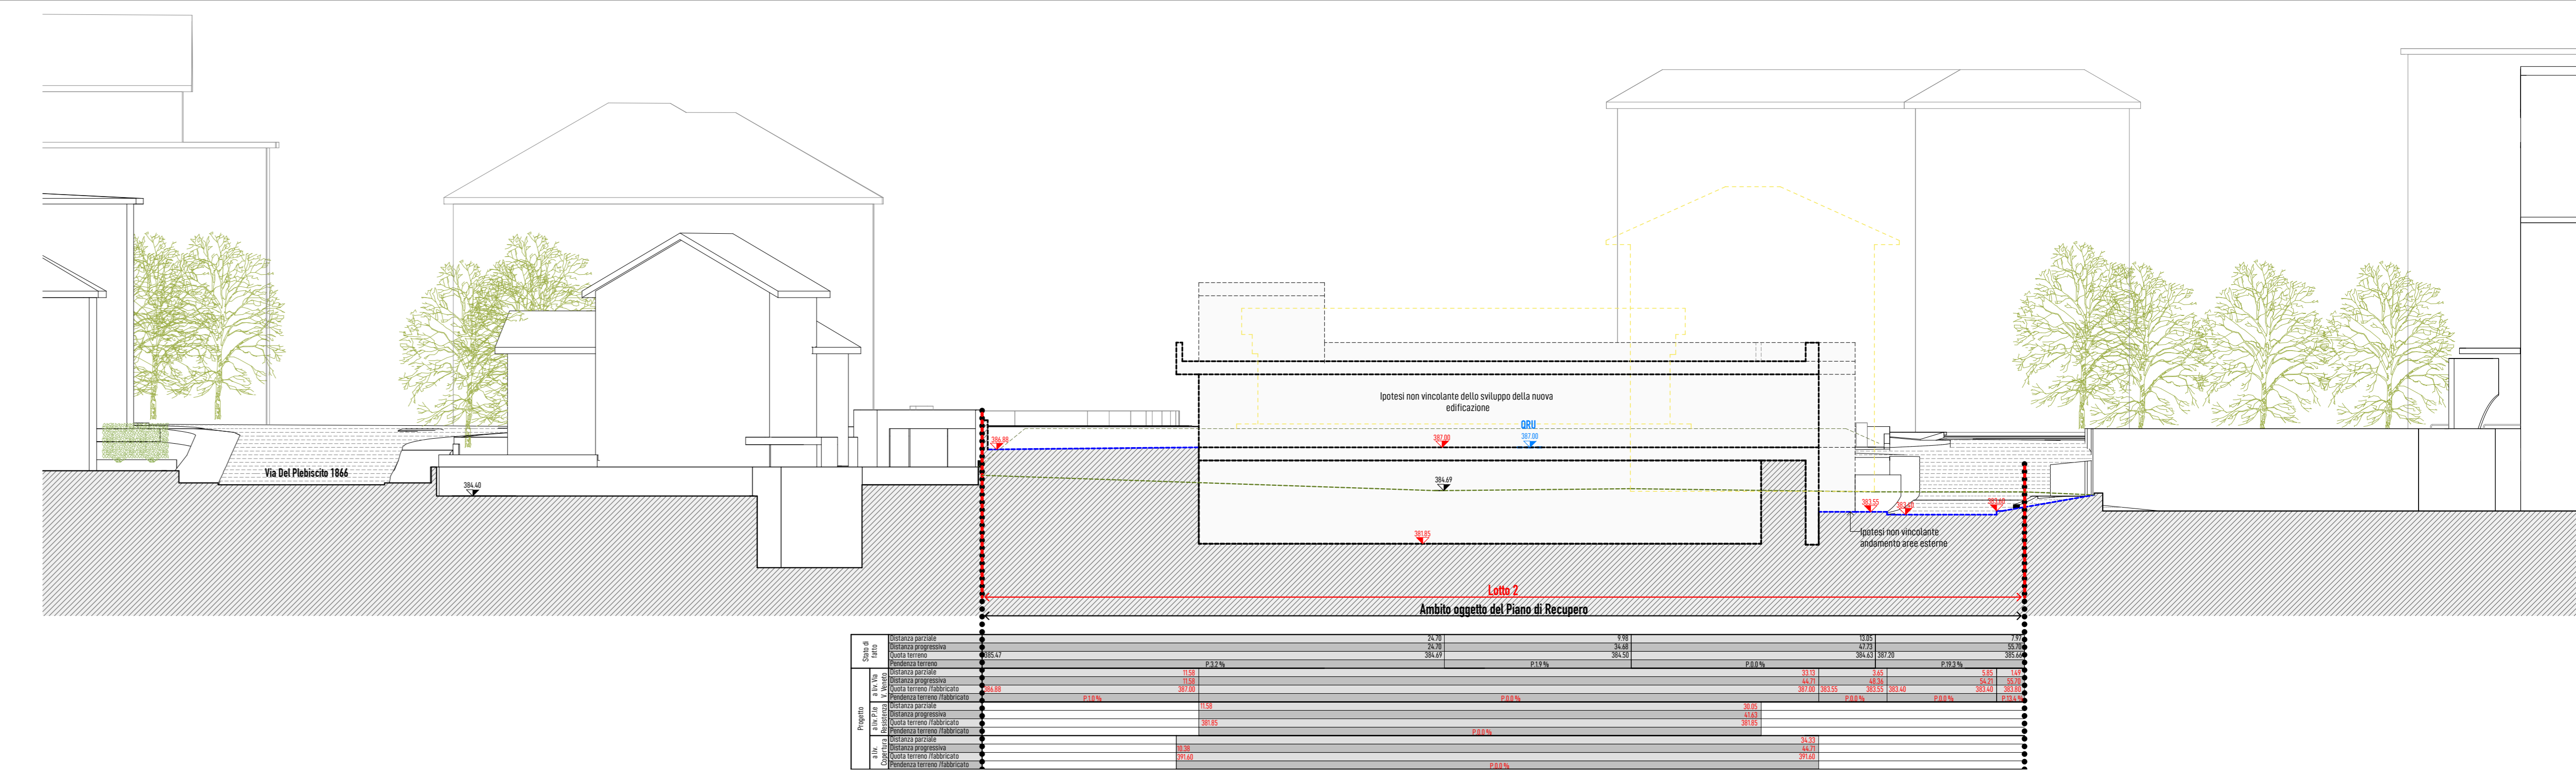


Sezione EE - 1:200

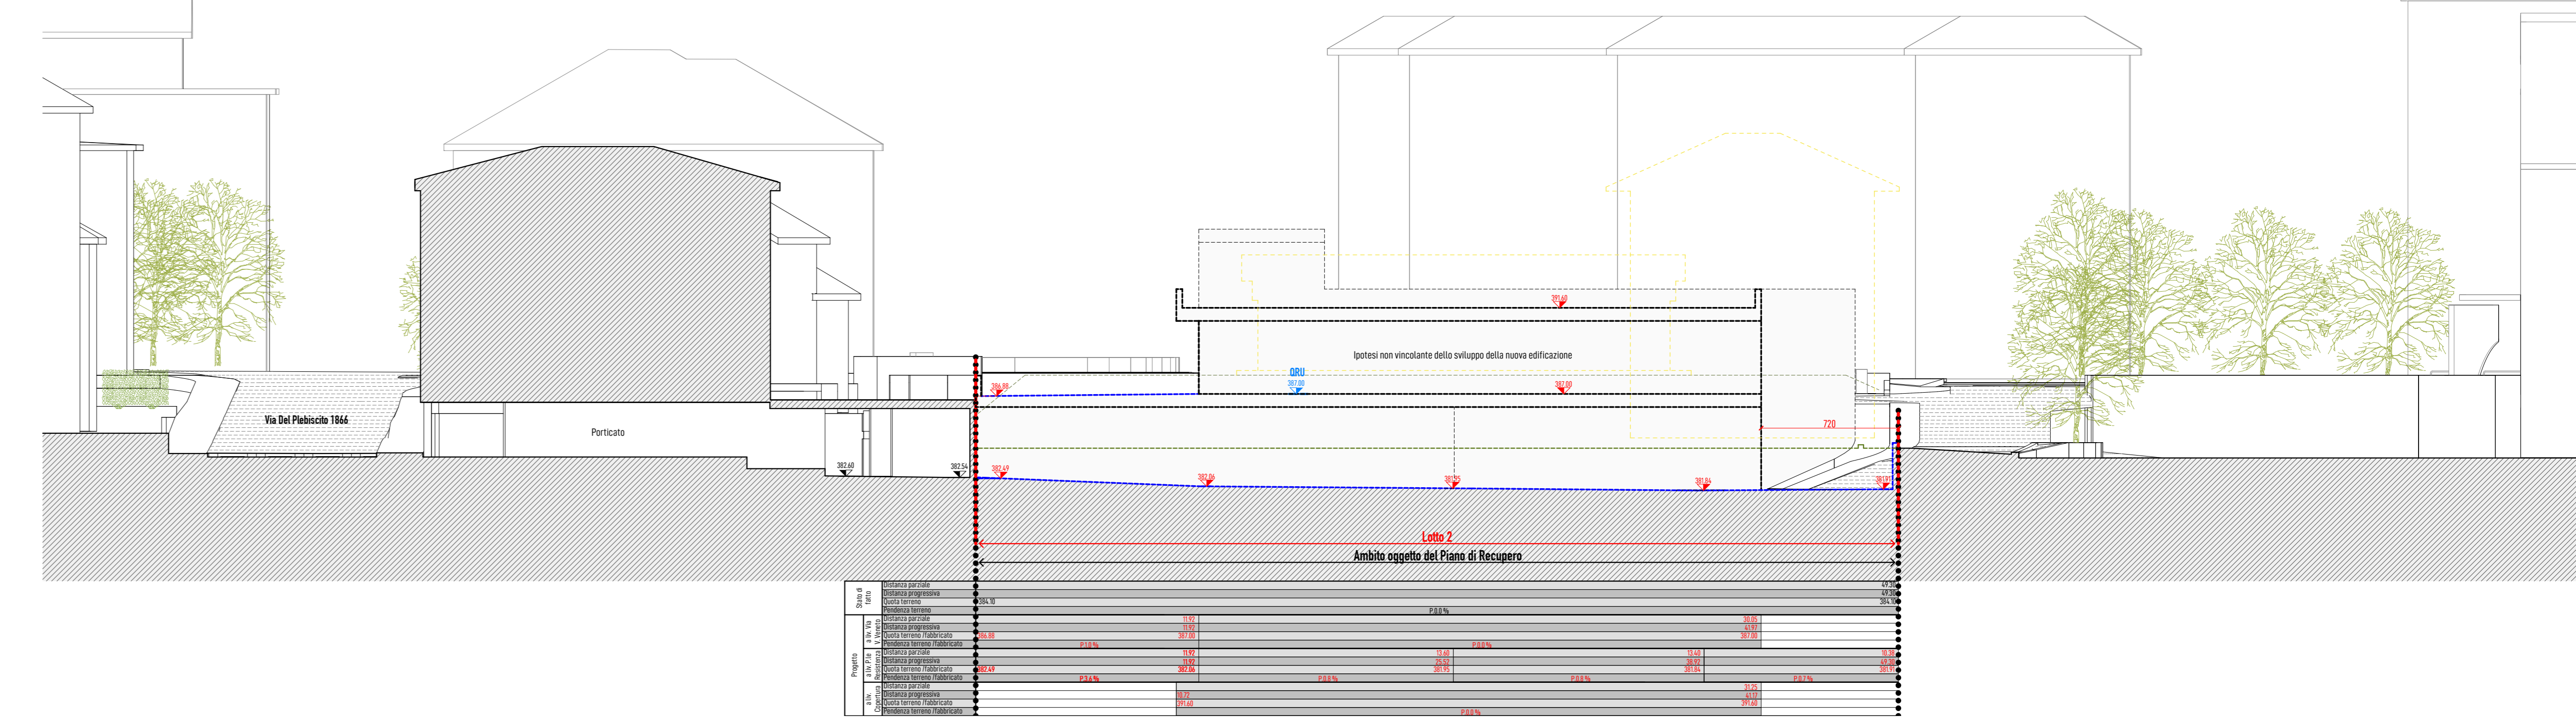


Sezione FF - 1:200

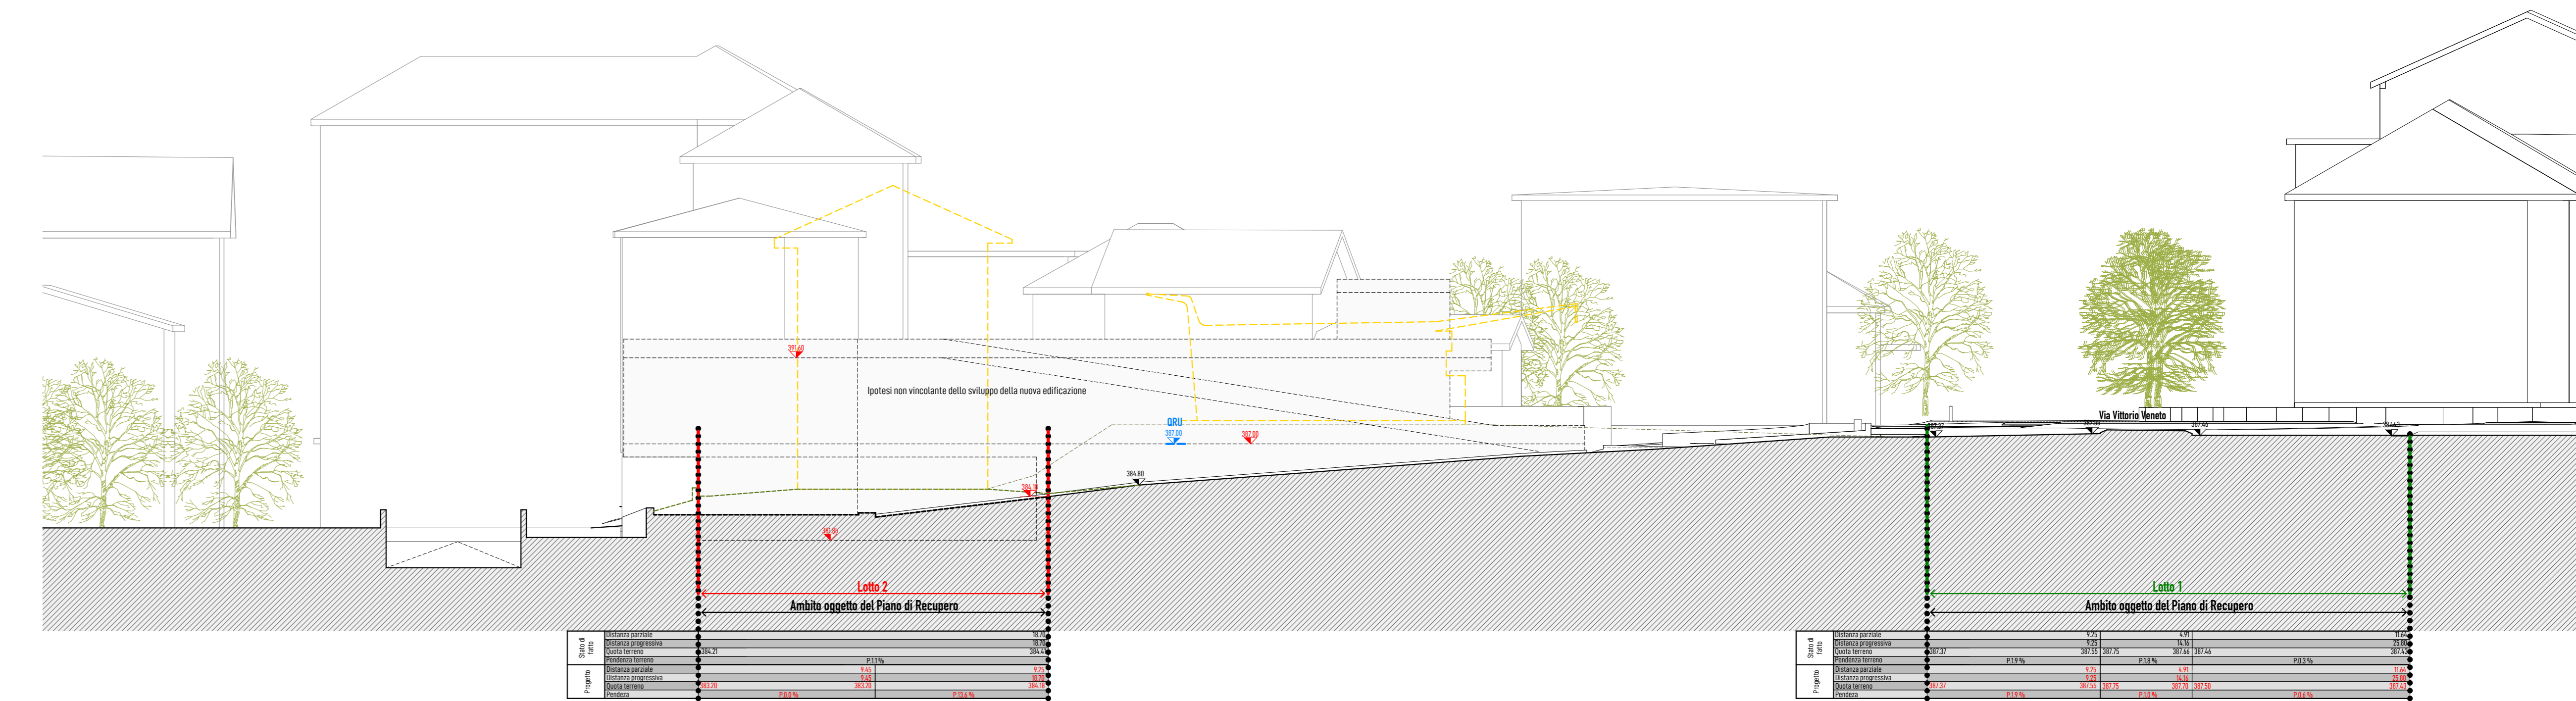

Sezione GG - 1:200

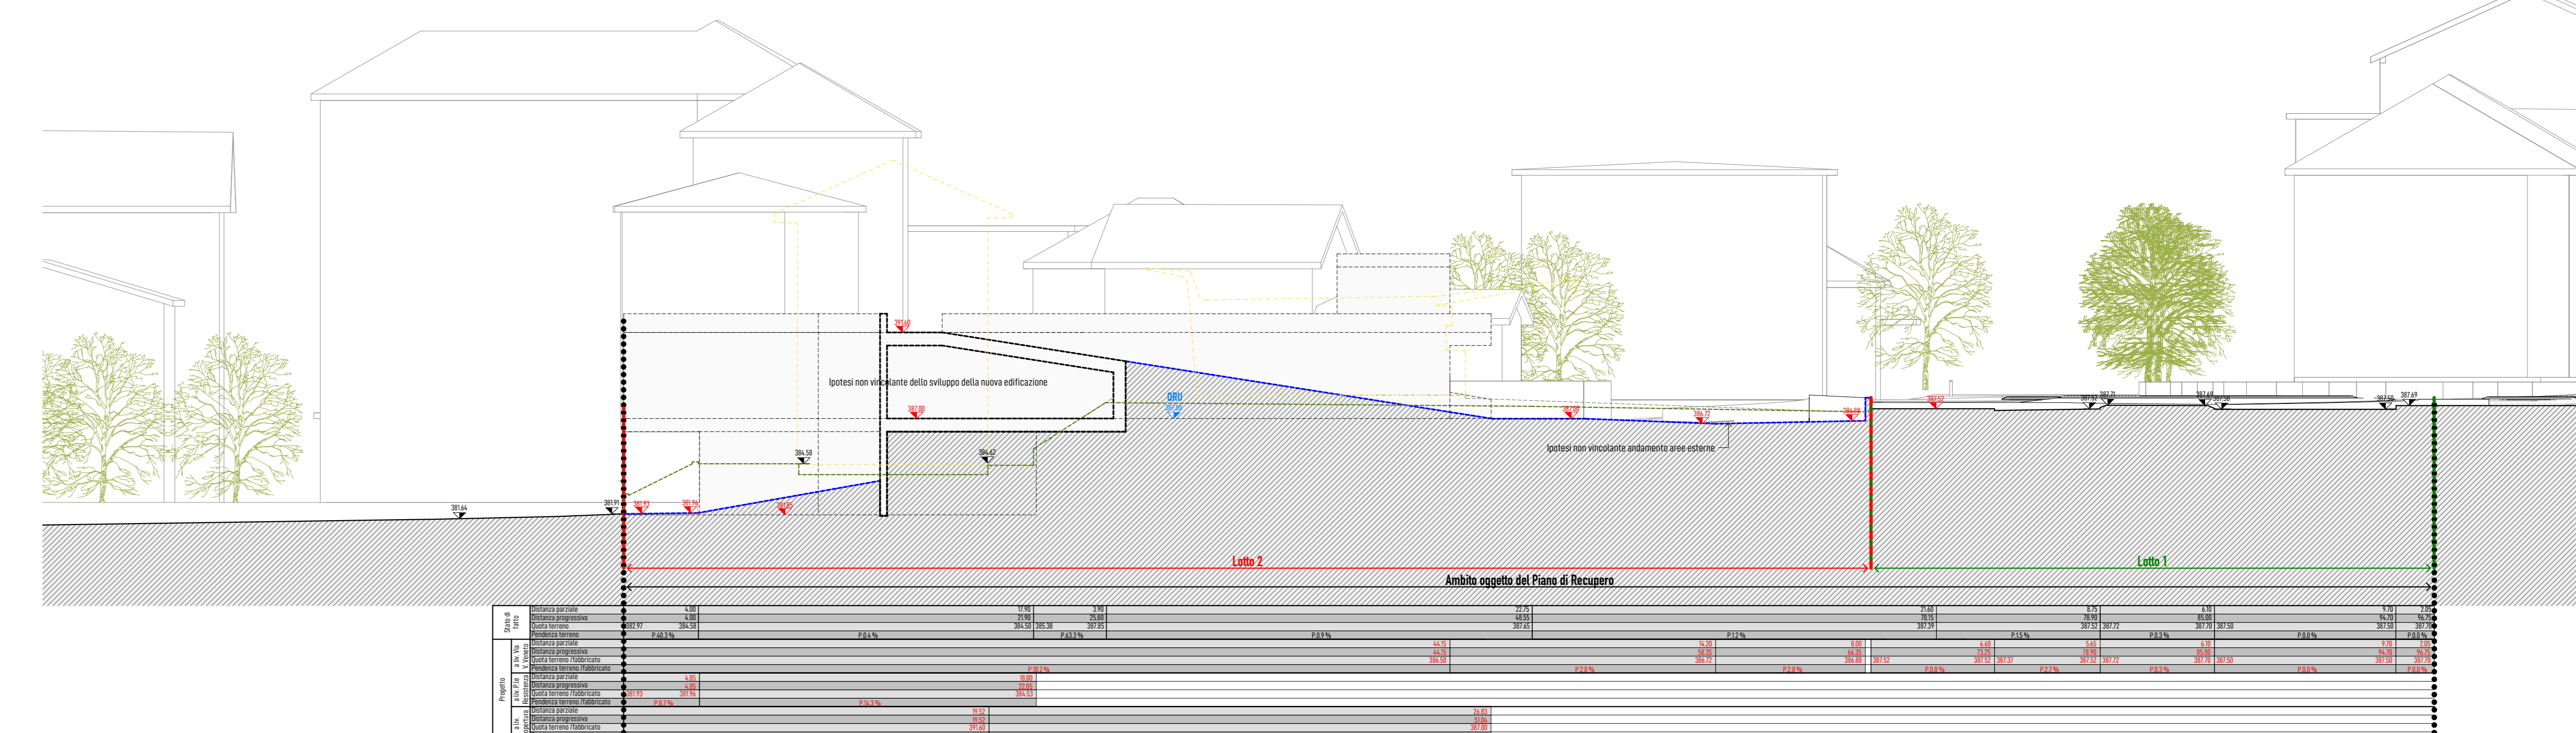

Sezione HH - 1:200

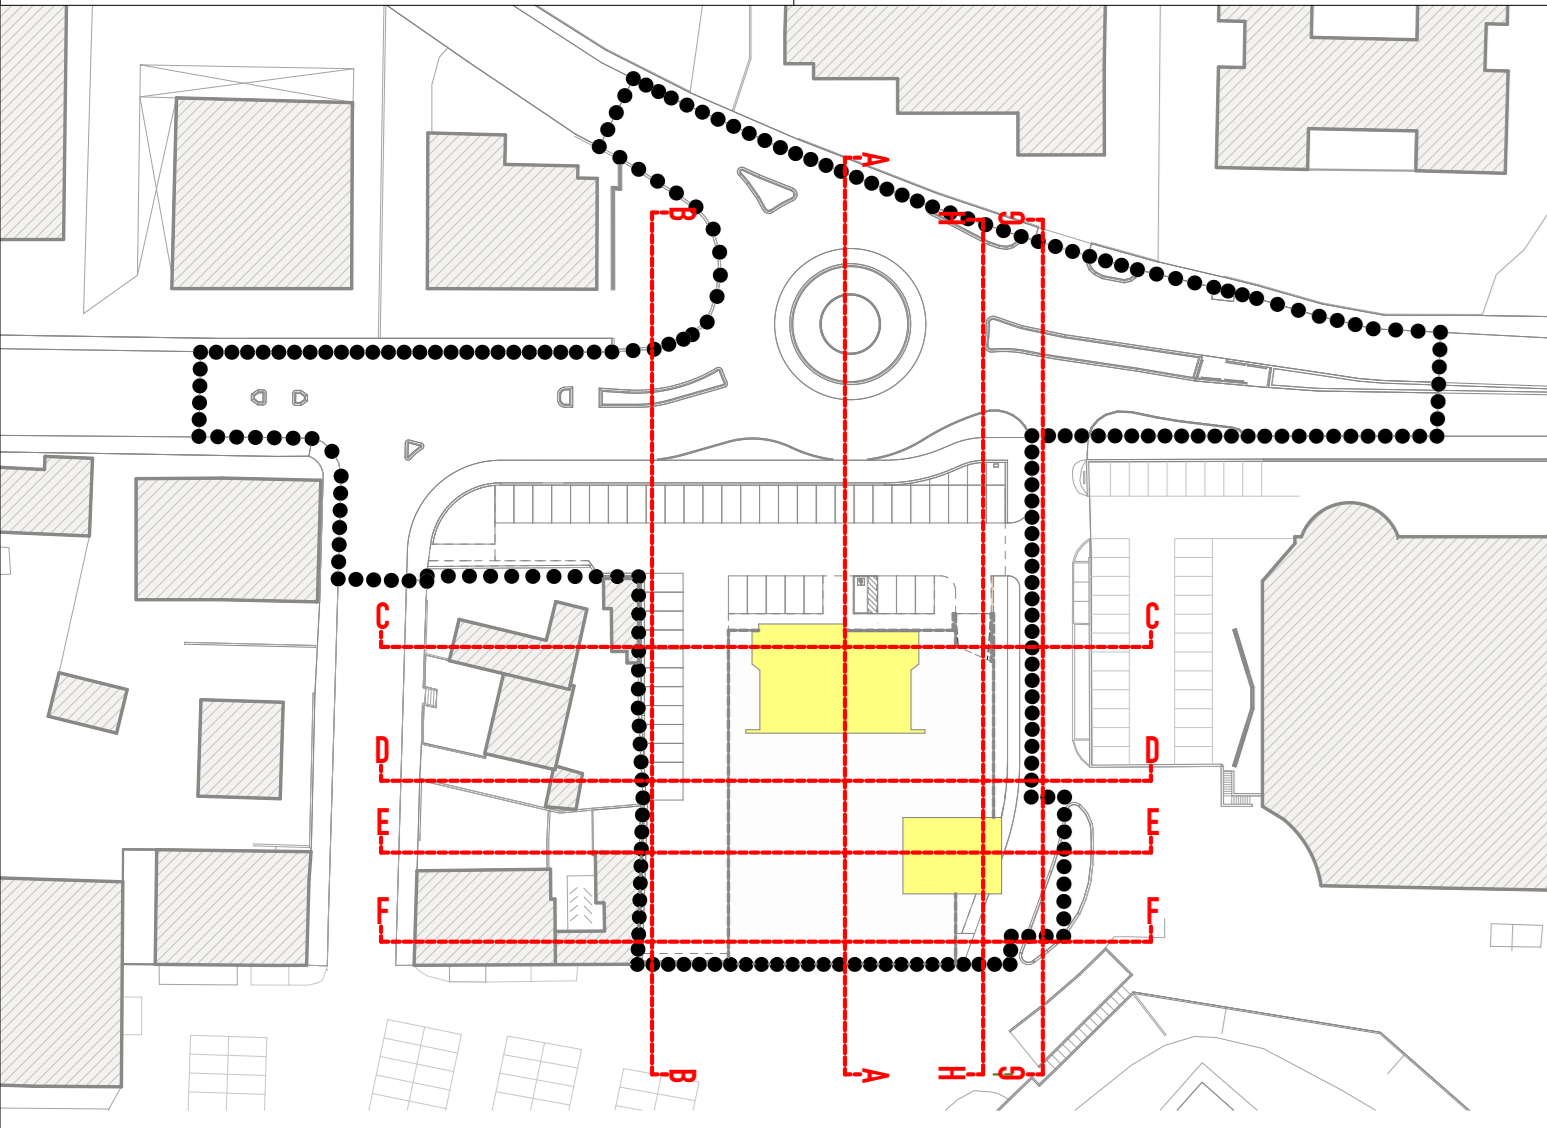

Inquadramento - 1:1000

- Legenda**
- ● ● ● ● Ambito oggetto del piano di recupero
  - Lato 1
  - Lato 2
  - Linea di massima edificazione
  - Anticentro terreno esistente
  - Spazio intervento terreno progetto
  - Quote altimetriche stato di fatto
  - Quote di riferimento urbanistica (CSI)
  - Quote altimetriche ipotesi progettata
  - Edifici esistenti previsti in demolizione e da recuperare
  - Spazio non edificabile della cartografia della nuova edificazione e delle aree coltivate e di interesse