

15arch studio associato di architettura
 Largo Parillo Castaldi n. 7 - 32032 Feltre (BL)
 email: studio@15arch.it - Pec: 15arch@pec.it - Tel. 0439 840876 - www.15arch.it

COMMITTENTE
 ACIL S.R.L. / CAV. GIUSEPPE BUZZATTI DI G. BUZZATTI
 E C. S.A.S

OGGETTO
 Piano di Recupero "Via Vittorio Veneto"

LOCALIZZAZIONE
 Via Vittorio Veneto n.146

NUMERO e TITOLO ELABORATO
02

Allegati
 Stato di fatto
 Progetto di Piano
 Schema delle opere di urbanizzazione
 Contributo perequativo
Inquadramento opere di urbanizzazione

SCALA
 1 : 250

DATA e NUMERO AGGIORNAMENTO
 28.03.2023 - agg.2

TIMBRE E FIRMA COMMITTENTE
 ACIL S.R.L. / CAV. GIUSEPPE BUZZATTI DI G. BUZZATTI
 E C. S.A.S

TIMBRE E FIRMA PROGETTISTA
 GianRenato Piolo Architetto
(Documento informatico firmato digitalmente ai sensi del D.Lgs. 82/2005 s.m.l.)


PROTOCOLLO INTERNO
011

Gli elaborati grafici contenuti nella presente sono di proprietà della studio esecutore e non possono essere riprodotti o consegnati a terzi senza autorizzazione scritta dello stesso art. 19 L.22/01/14 n° 633


Legenda

- ● ● Ambito oggetto del Piano di Recupero di cui alla perimizzazione approvata con Delibera di Consiglio Comunale n. 42 del 24.04.2022
- ● ● Lotto 1
- ● ● Lotto 2
- ● ● Ambito in proprietà delle richiedenti
- ● ● Ambito opere di urbanizzazione fuori ambito


Planimetria generale d'ambito con indicate le previsioni di piano a livello di via Vittorio Veneto

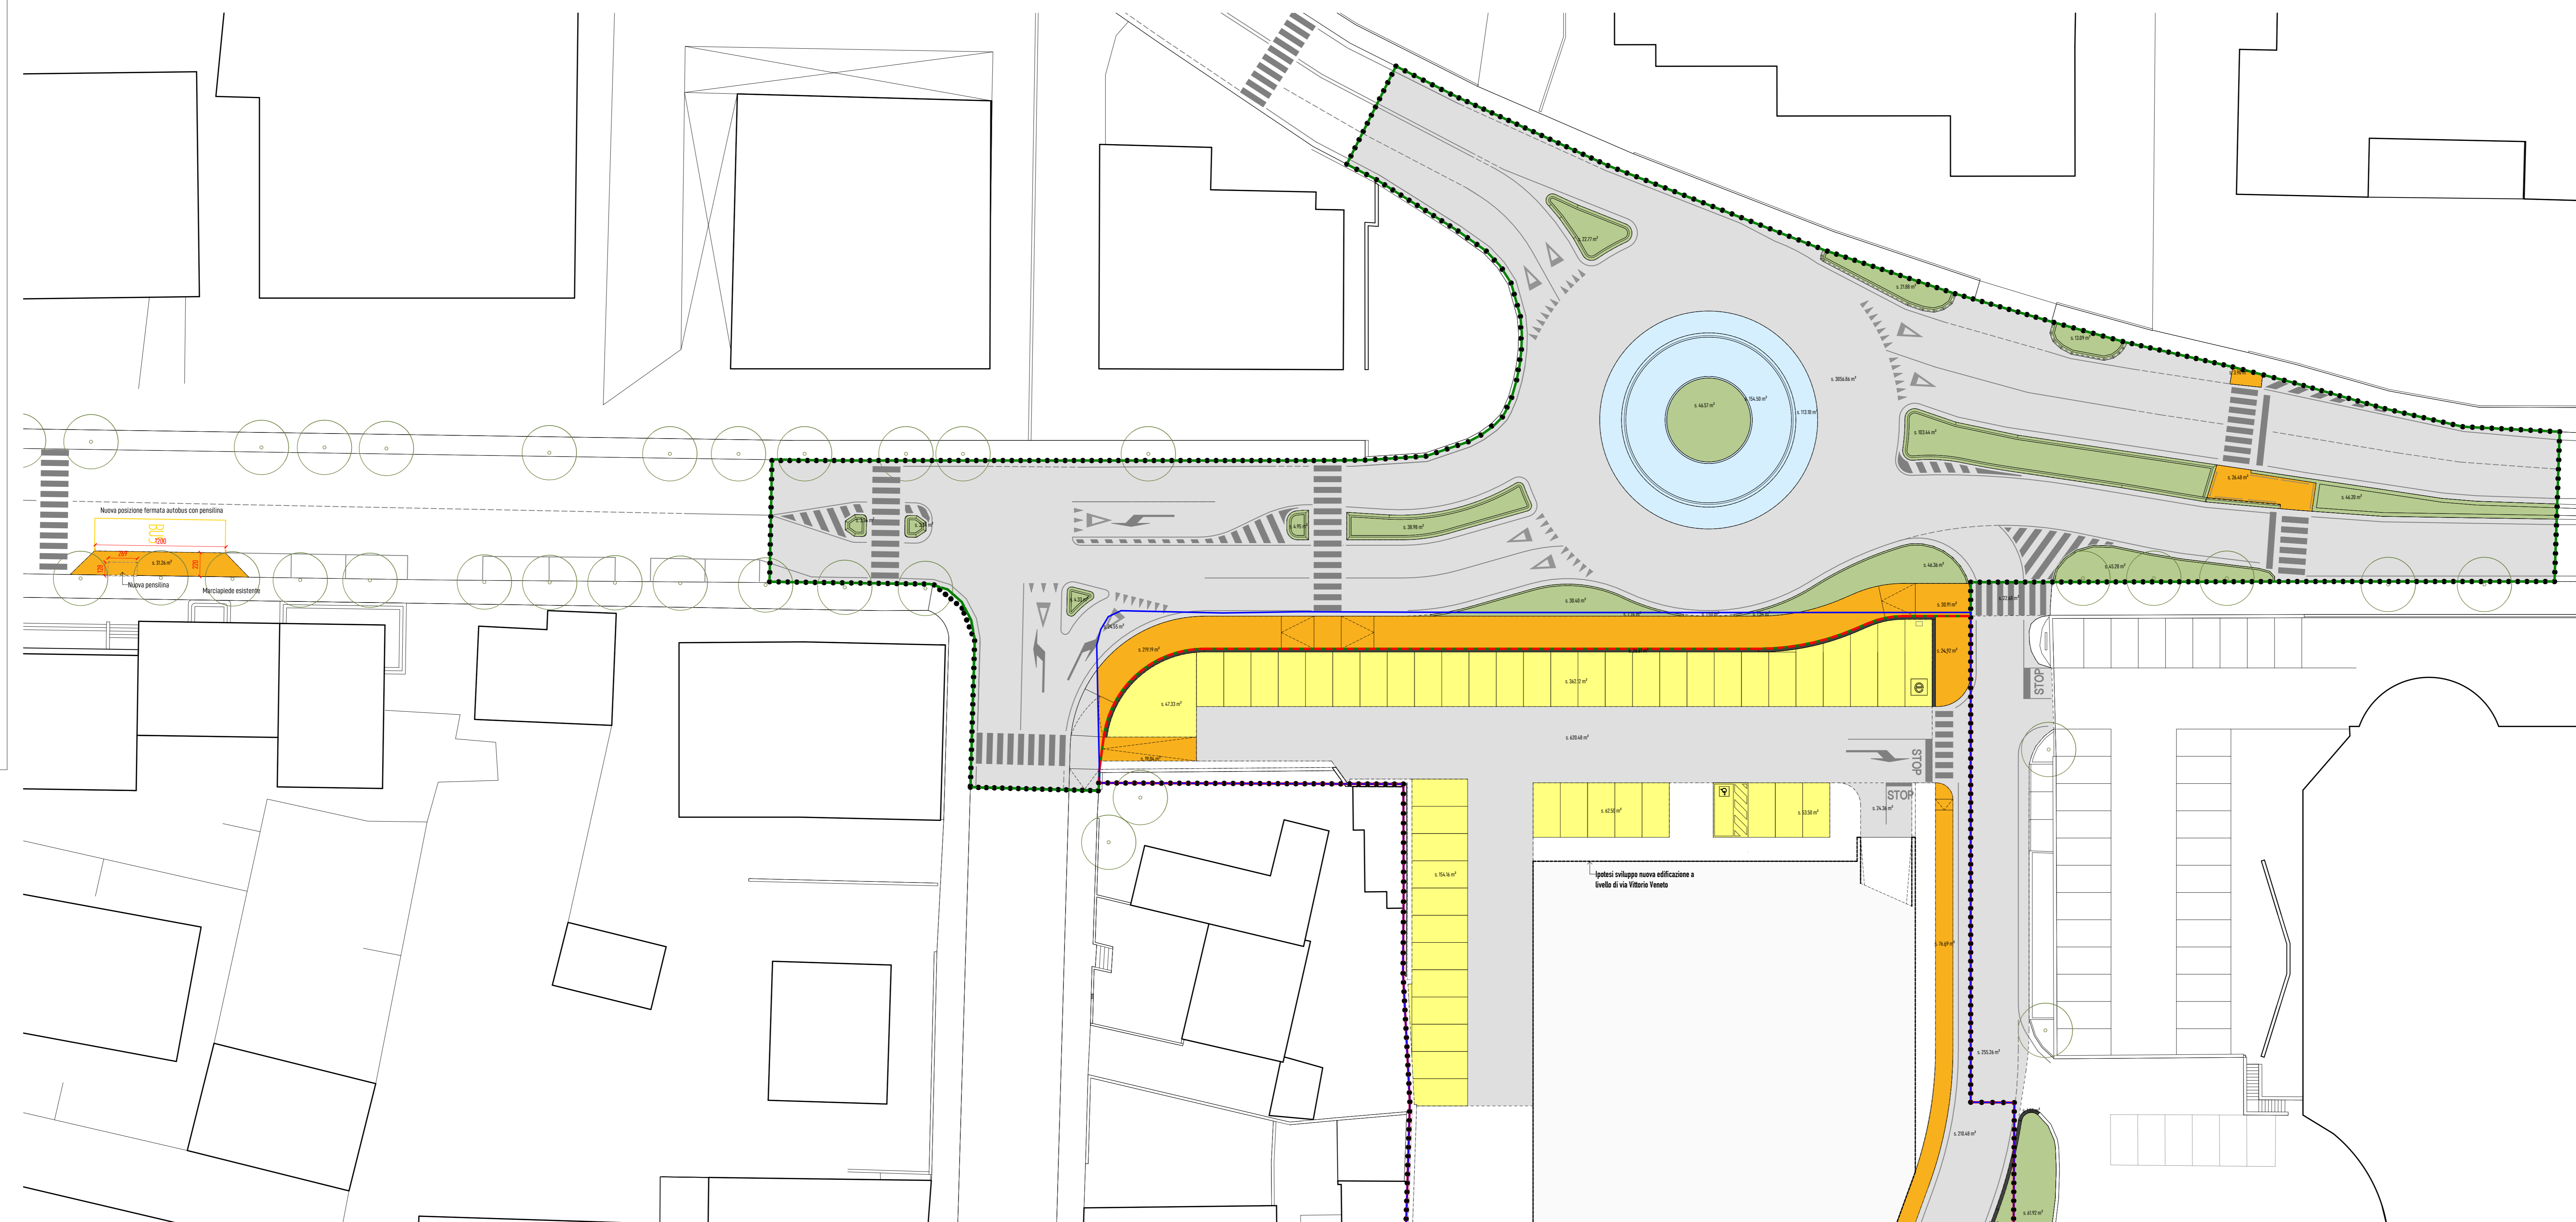

Opere di urbanizzazione	Lotto 1			Lotto 2			Extra ambito	Gran totale
	In aree private	In aree comunali	Totale	In aree private	In aree comunali	Totale		
Aluete a verde	9,29 mq	430,95 mq	440,24 mq	25,92 mq	25,92 mq	61,92 mq	528,08 mq	
Muretti in cis	-	-	0,00 mq	30,87 mq	30,87 mq	3,21 mq	34,08 mq	
Percorsi ciclopedonali / marciapiedi	219,19 mq	61,29 mq	280,48 mq	120,65 mq	120,65 mq	31,26 mq	432,39 mq	
Porticato a livello di P.Le della Resistenza	-	-	0,00 mq	177,32 mq	177,32 mq	0,00 mq	177,32 mq	
Stalli a parcheggio a livello di Via Vittorio Veneto	-	-	0,00 mq	679,60 mq	679,60 mq	0,00 mq	679,60 mq	
Parcheggio in copertura e rampa carraia	-	-	0,00 mq	596,52 mq	-	596,52 mq	0,00 mq	596,52 mq
Corona rotatoria pavimentata	-	267,59 mq	267,59 mq	-	-	0,00 mq	267,59 mq	
Viabilità e aree di manovra stalli a parcheggio	26,05 mq	3 056,86 mq	3 082,91 mq	855,31 mq	8,78 mq	864,09 mq	290,51 mq	4 237,51 mq
Totale	254,53 mq	3 816,69 mq	4 071,22 mq	2 486,19 mq	8,78 mq	2 494,97 mq	386,90 mq	6 953,09 mq

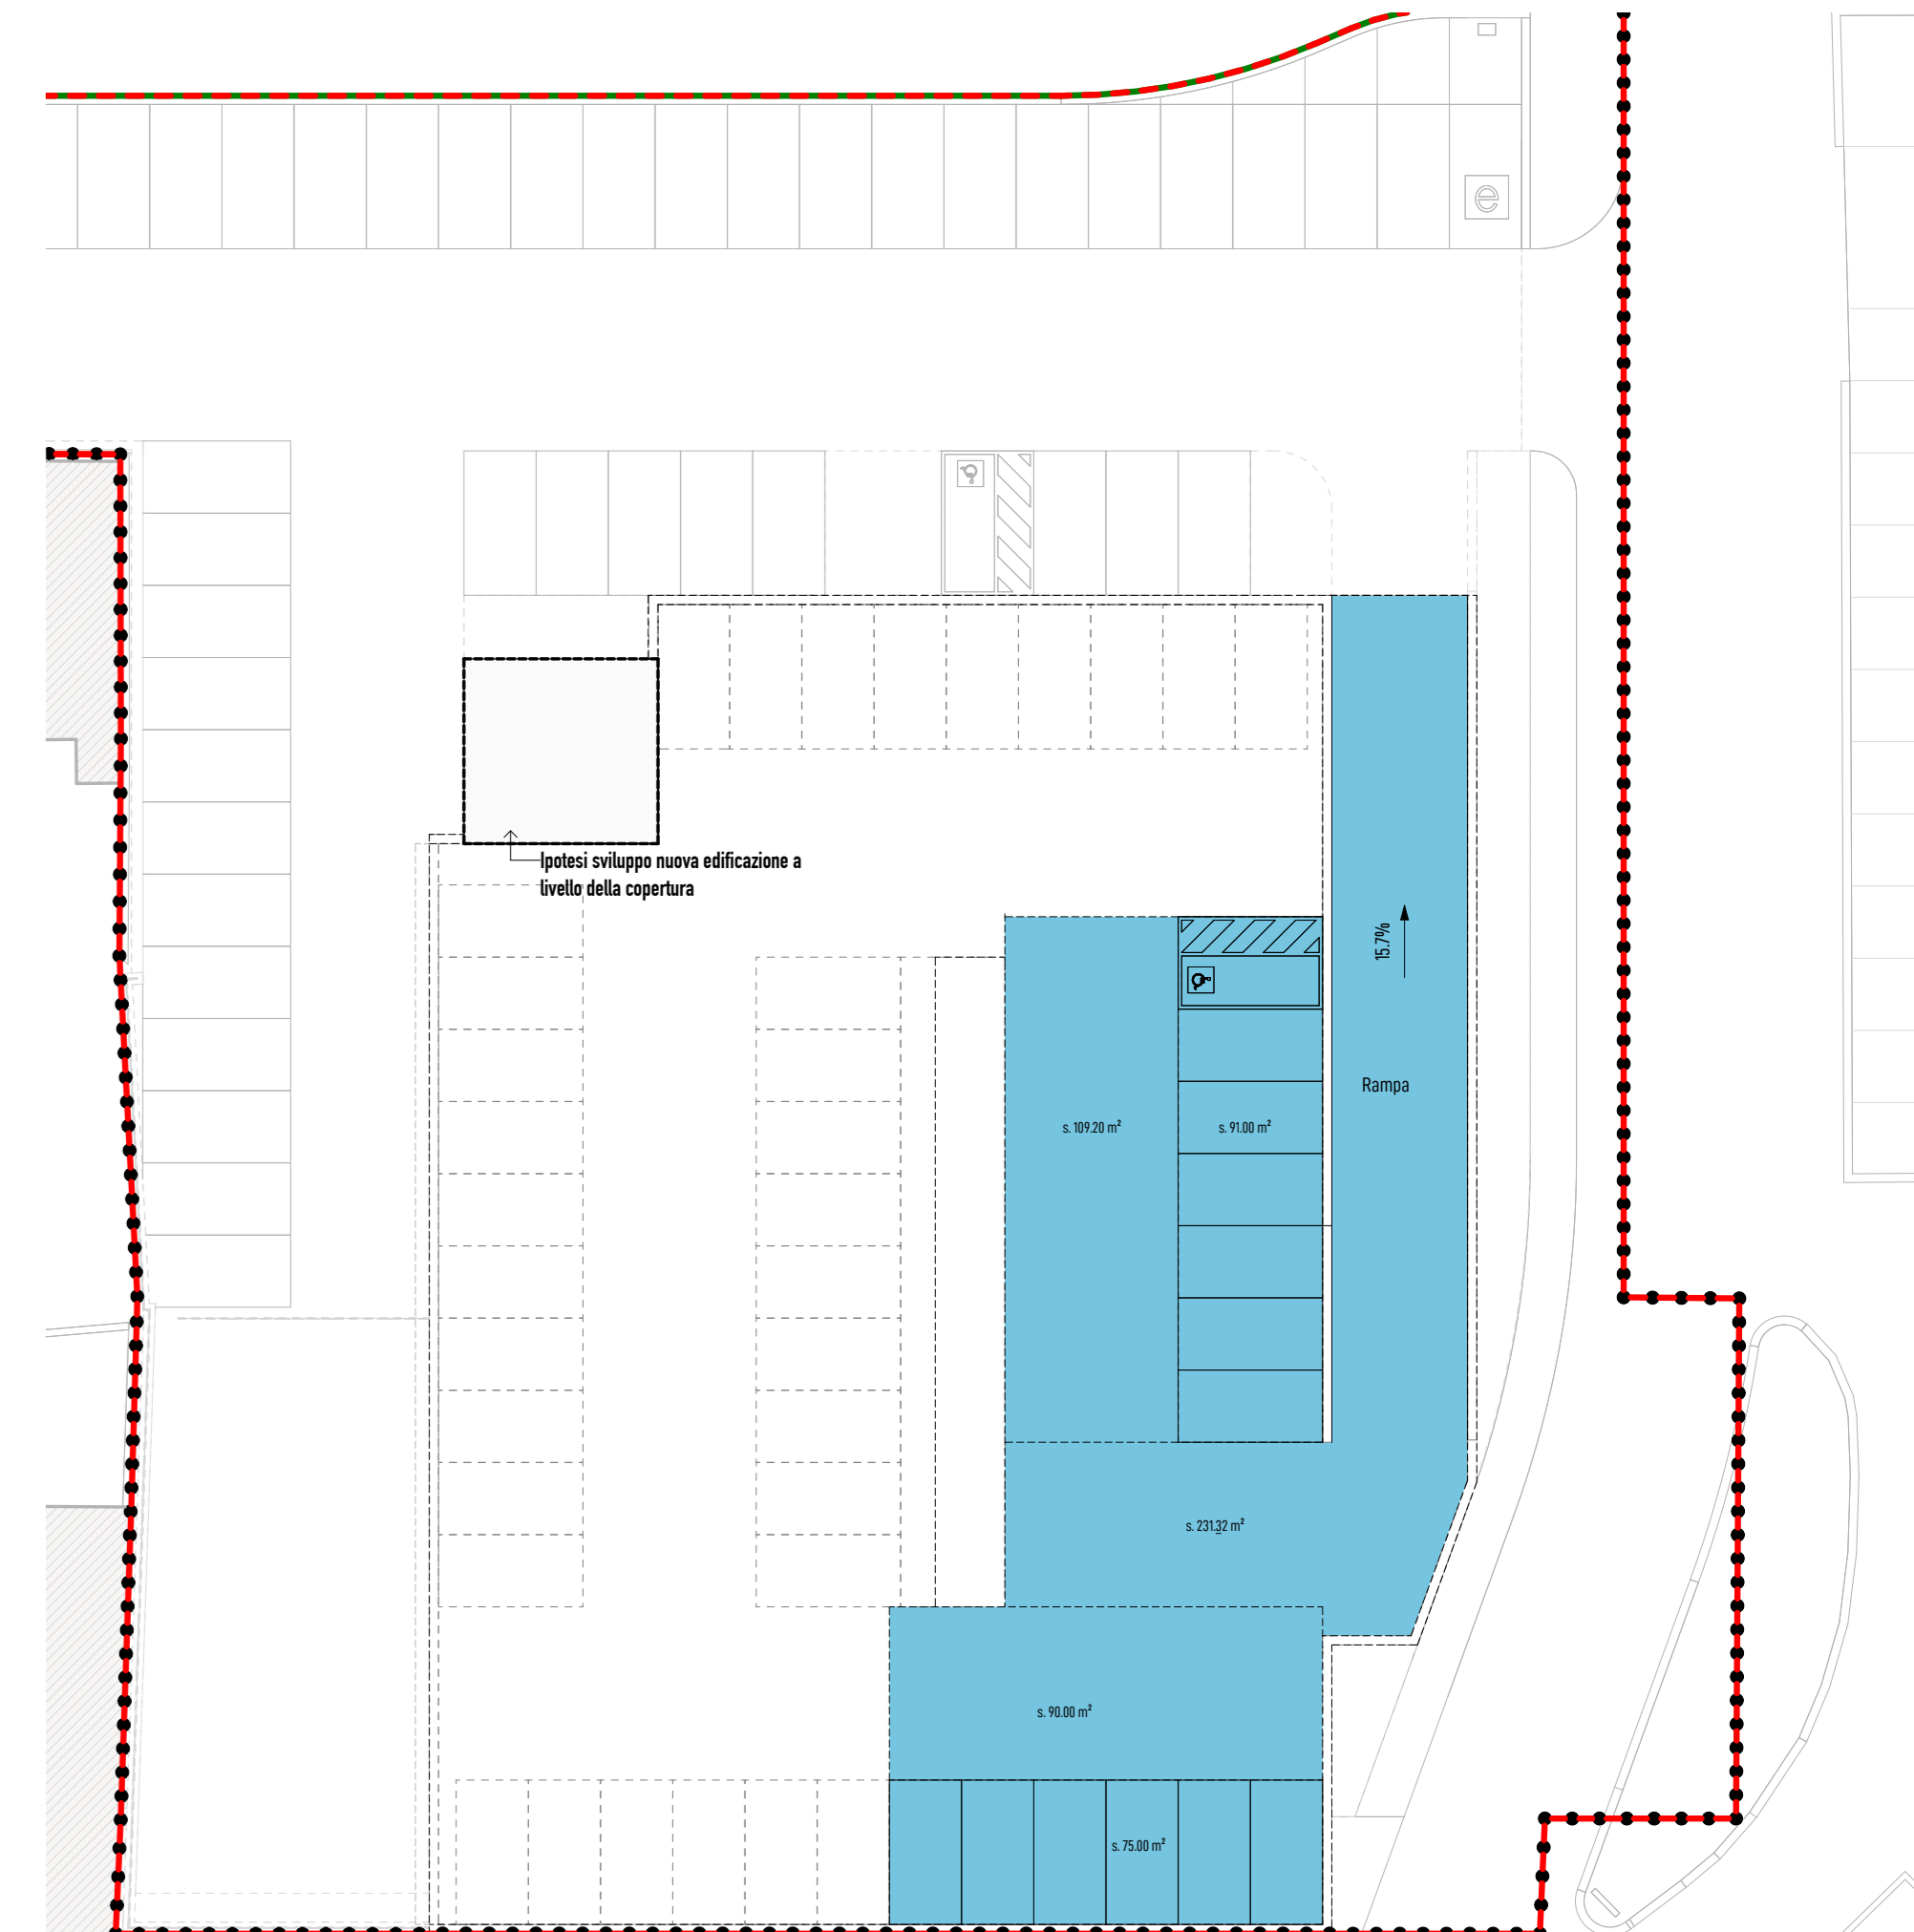

Planimetria generale d'ambito con indicate le previsioni di piano al piano copertura

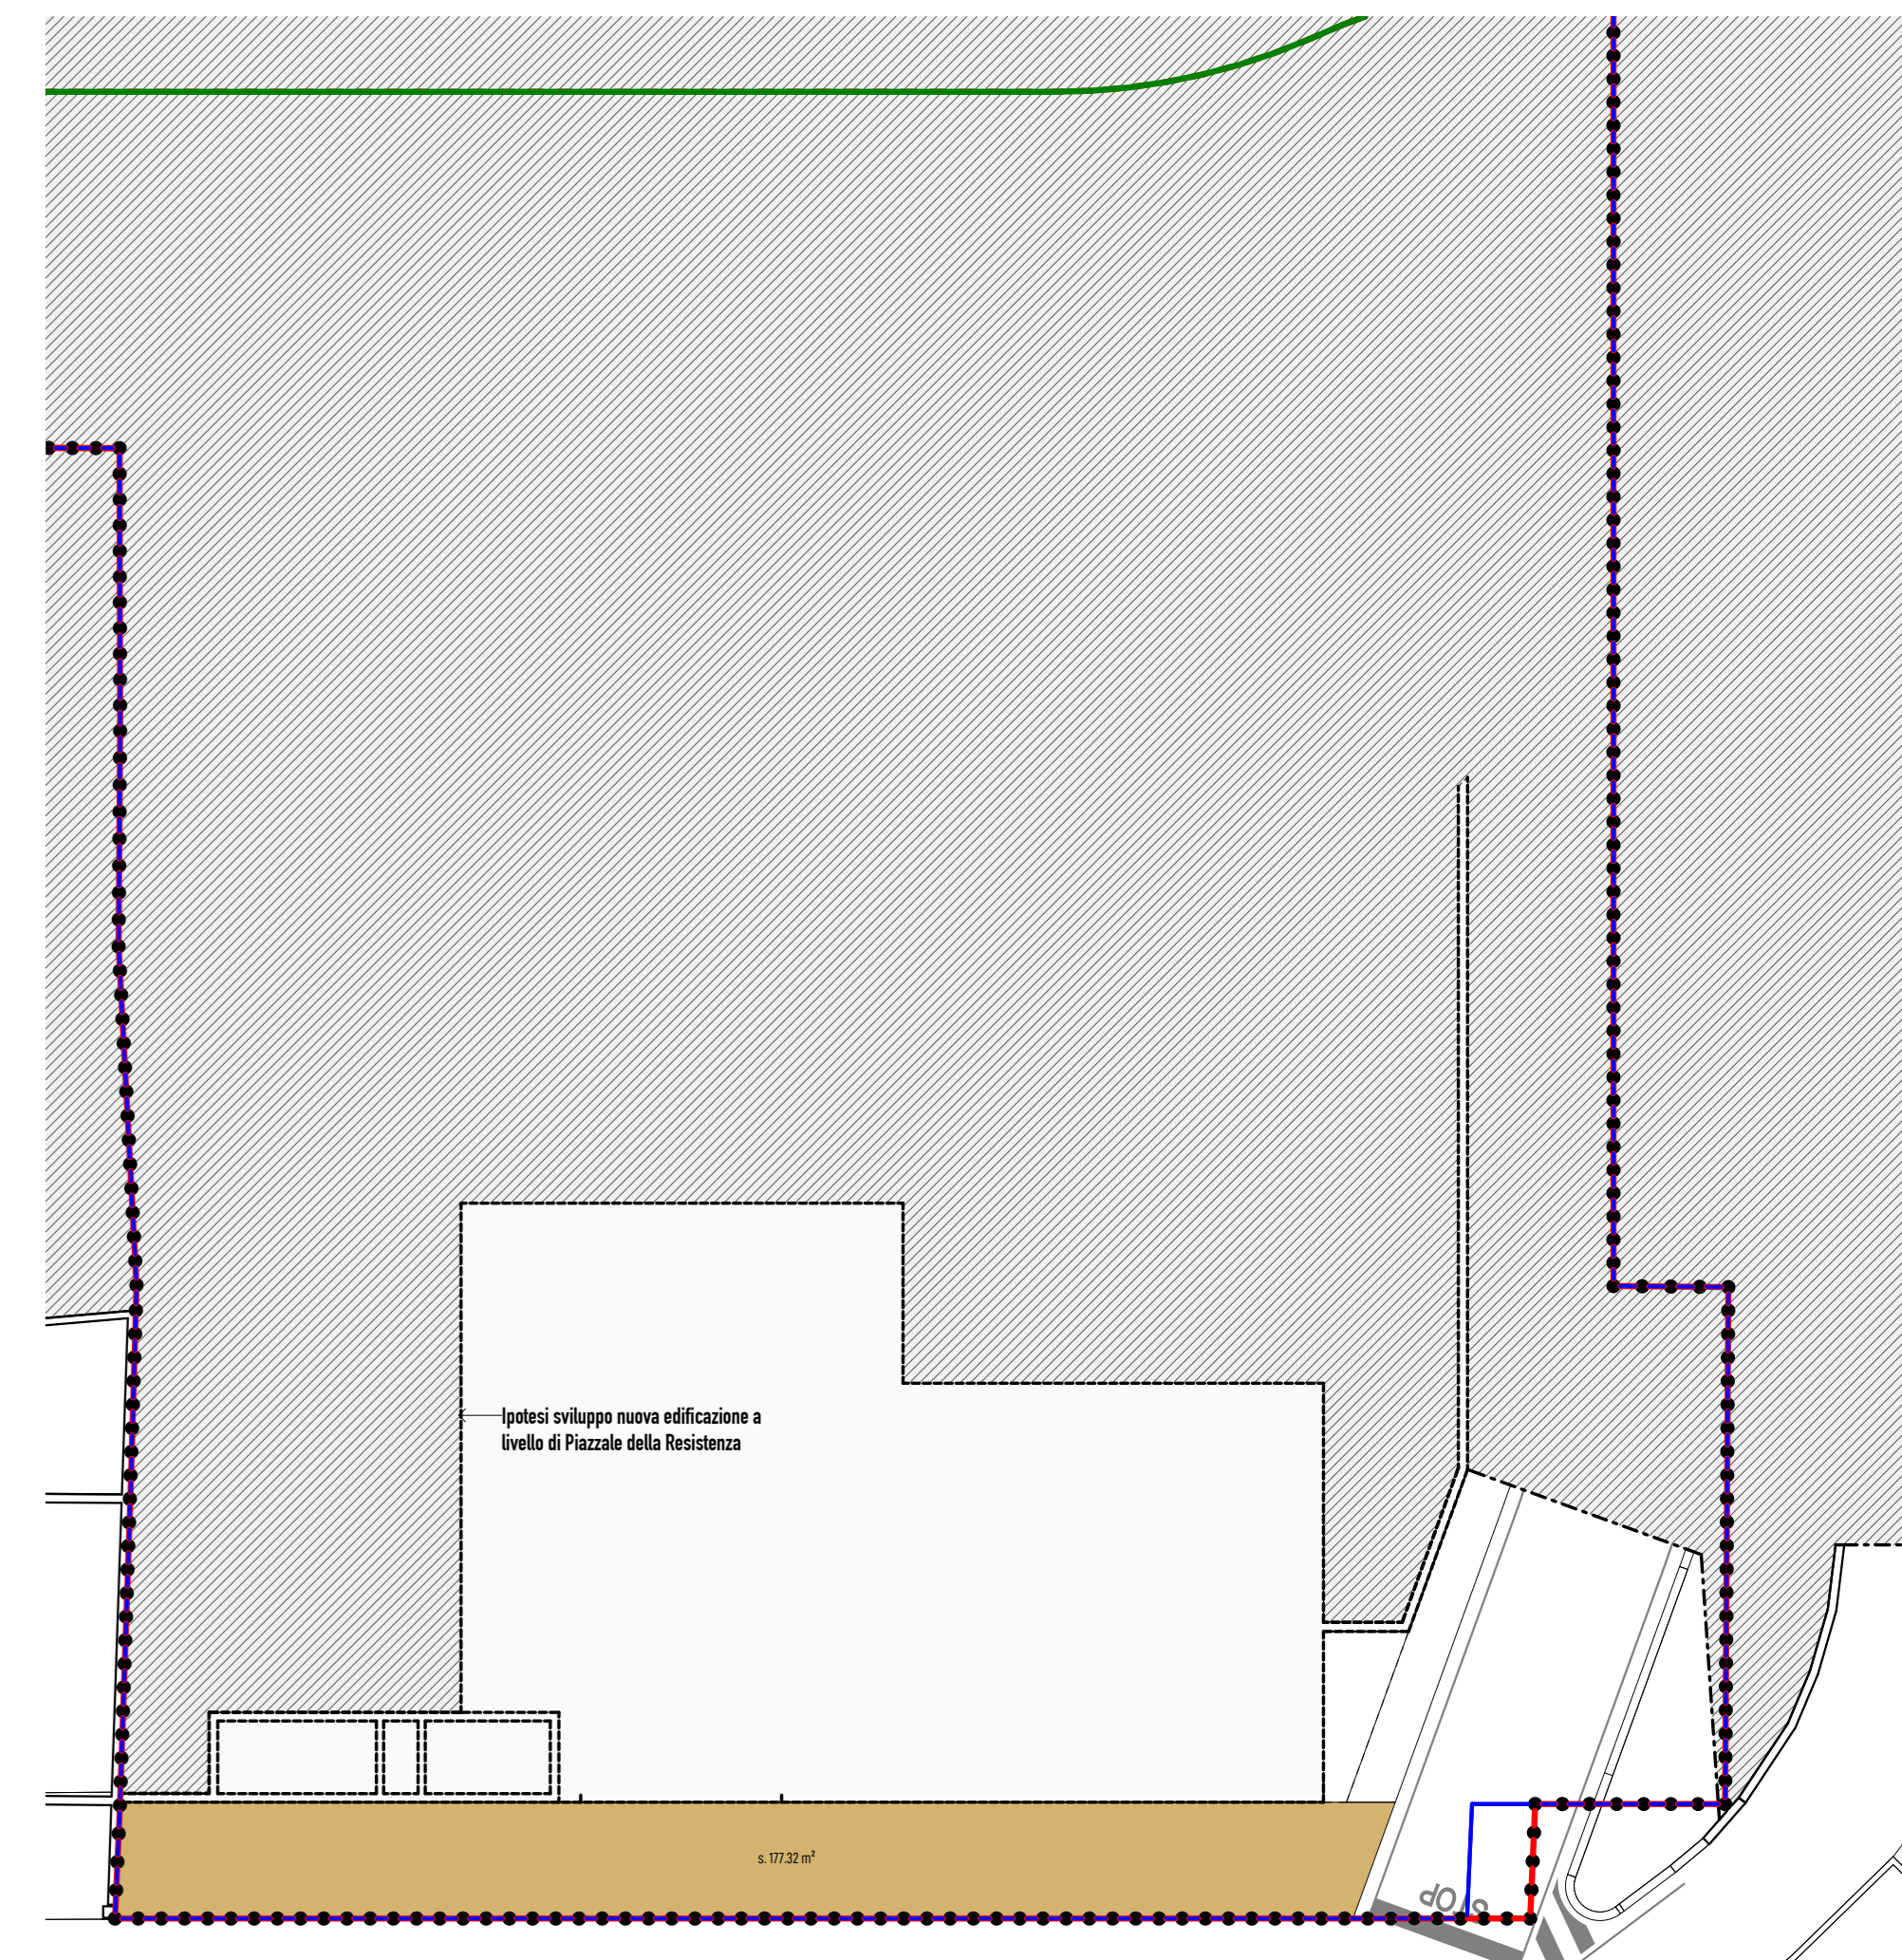

Planimetria generale d'ambito con indicate le previsioni di piano a livello di Piazzale della Resistenza