

COMITENTE:
ACIL S.R.L. / CAV. GIUSEPPE BUZZATTI DI G. BUZZATTI
E.C. S.A.S.

OGGETTO:
Piano di Recupero "Via Vittorio Veneto" in variante
parziale al P.I.

LOCALIZZAZIONE:
Via Vittorio Veneto n.146

NUMERO e TITOLO ELABORATO:
03

Reti tecnologiche

Legenda:

Scala:
1:200

DATA e NUMERO ASSONAMENTO:
15.11.2024 - agg.3

TITOLO e FIRMA CONSTATANTE:
ACIL S.R.L. / CAV. GIUSEPPE BUZZATTI DI G. BUZZATTI
E.C. S.A.S.

TITOLO e FIRMA PROGETTISTA:
GianRenato Pilo Architetto

PROTOCOLLO INTERNO:
011

CAI: relazione sul progetto conformato nella versione finale di progetto, nella quale sono indicate le variazioni e le non pertinenti
variazioni apportate al progetto, in base alle osservazioni e alle richieste del cliente, in base al P.I.

Legenda:

Linea 1
Linea 2
Spazi di urbanizzazione (S.U. 102)

Illuminazione
Esistente
In progetto

Rete elettrica
Esistente
In progetto

Rete telefonica
Esistente
In progetto

Rete gas metano
Esistente
In progetto

Acquedotto
Esistente
In progetto

Rete acque meteoriche
Esistente
In progetto

Fognatura
Esistente
In progetto

Legenda:

Linea 1
Linea 2
Spazi di urbanizzazione (S.U. 102)

Illuminazione
Esistente
In progetto

Rete elettrica
Esistente
In progetto


Rete telefonica
Esistente
In progetto

Rete gas metano
Esistente
In progetto


Acquedotto
Esistente
In progetto

Rete acque meteoriche
Esistente
In progetto

Fognatura
Esistente
In progetto

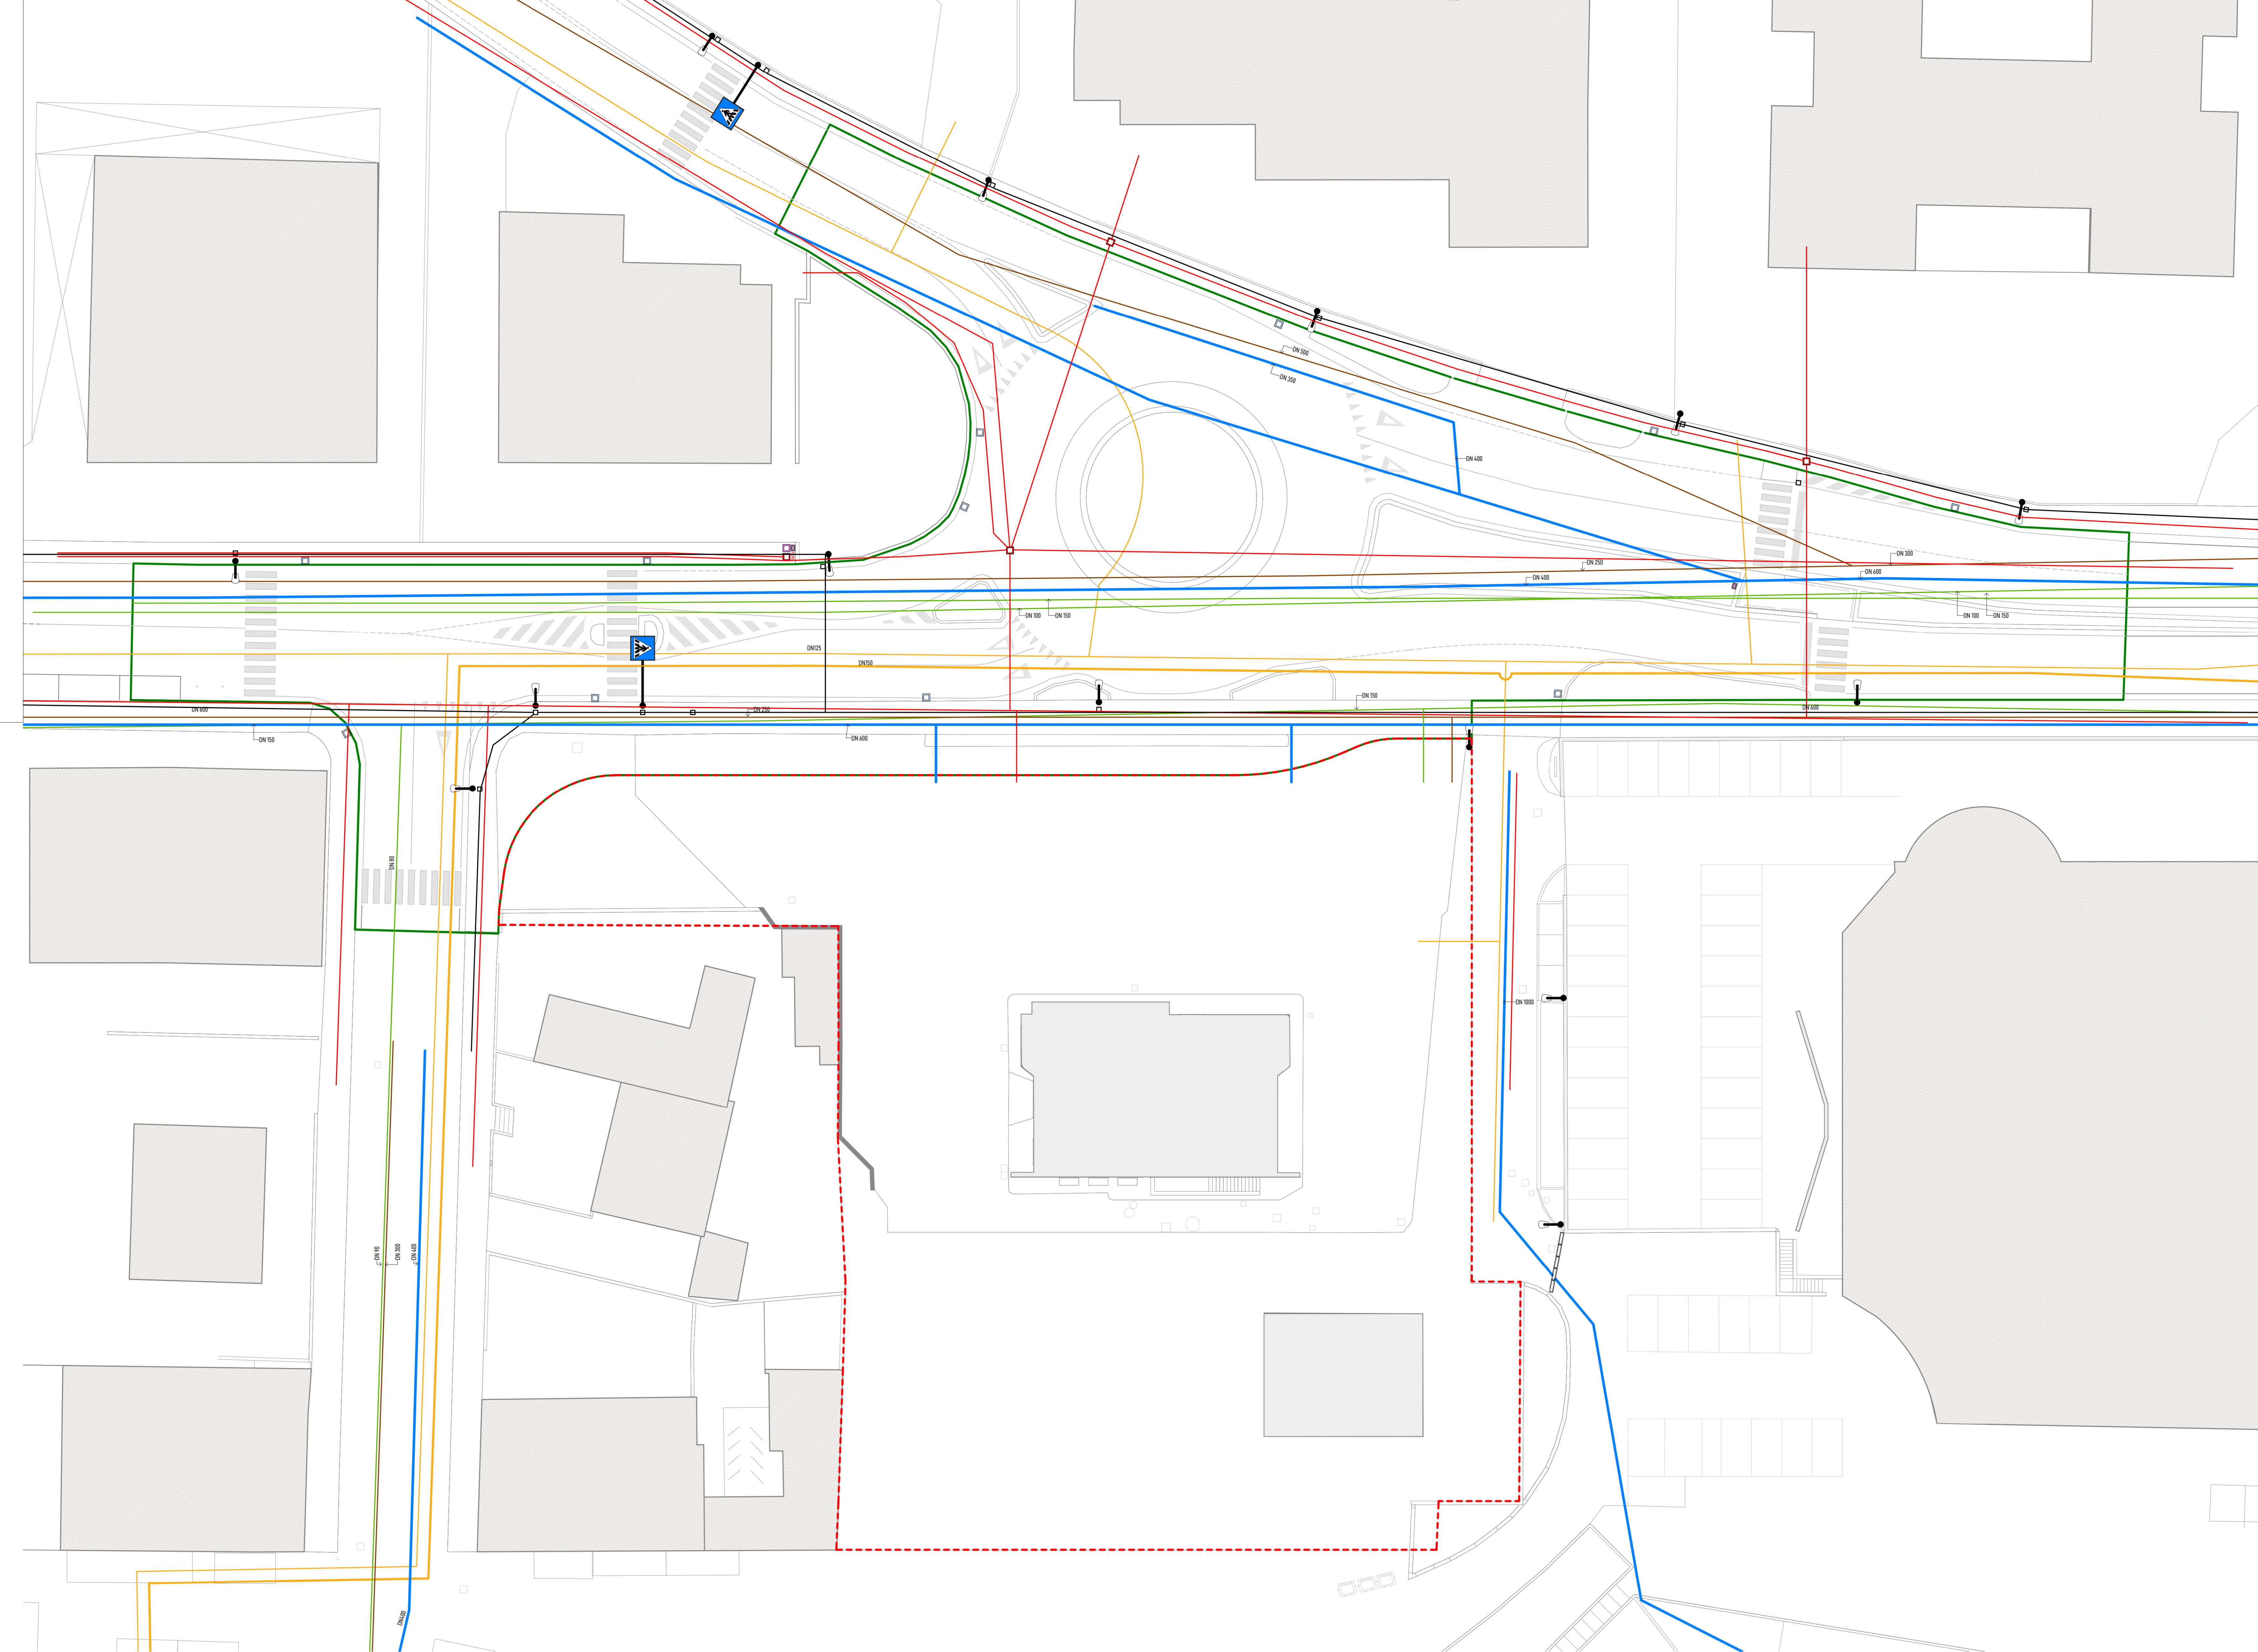

Planimetria stato di fatto con indicate le reti esistenti

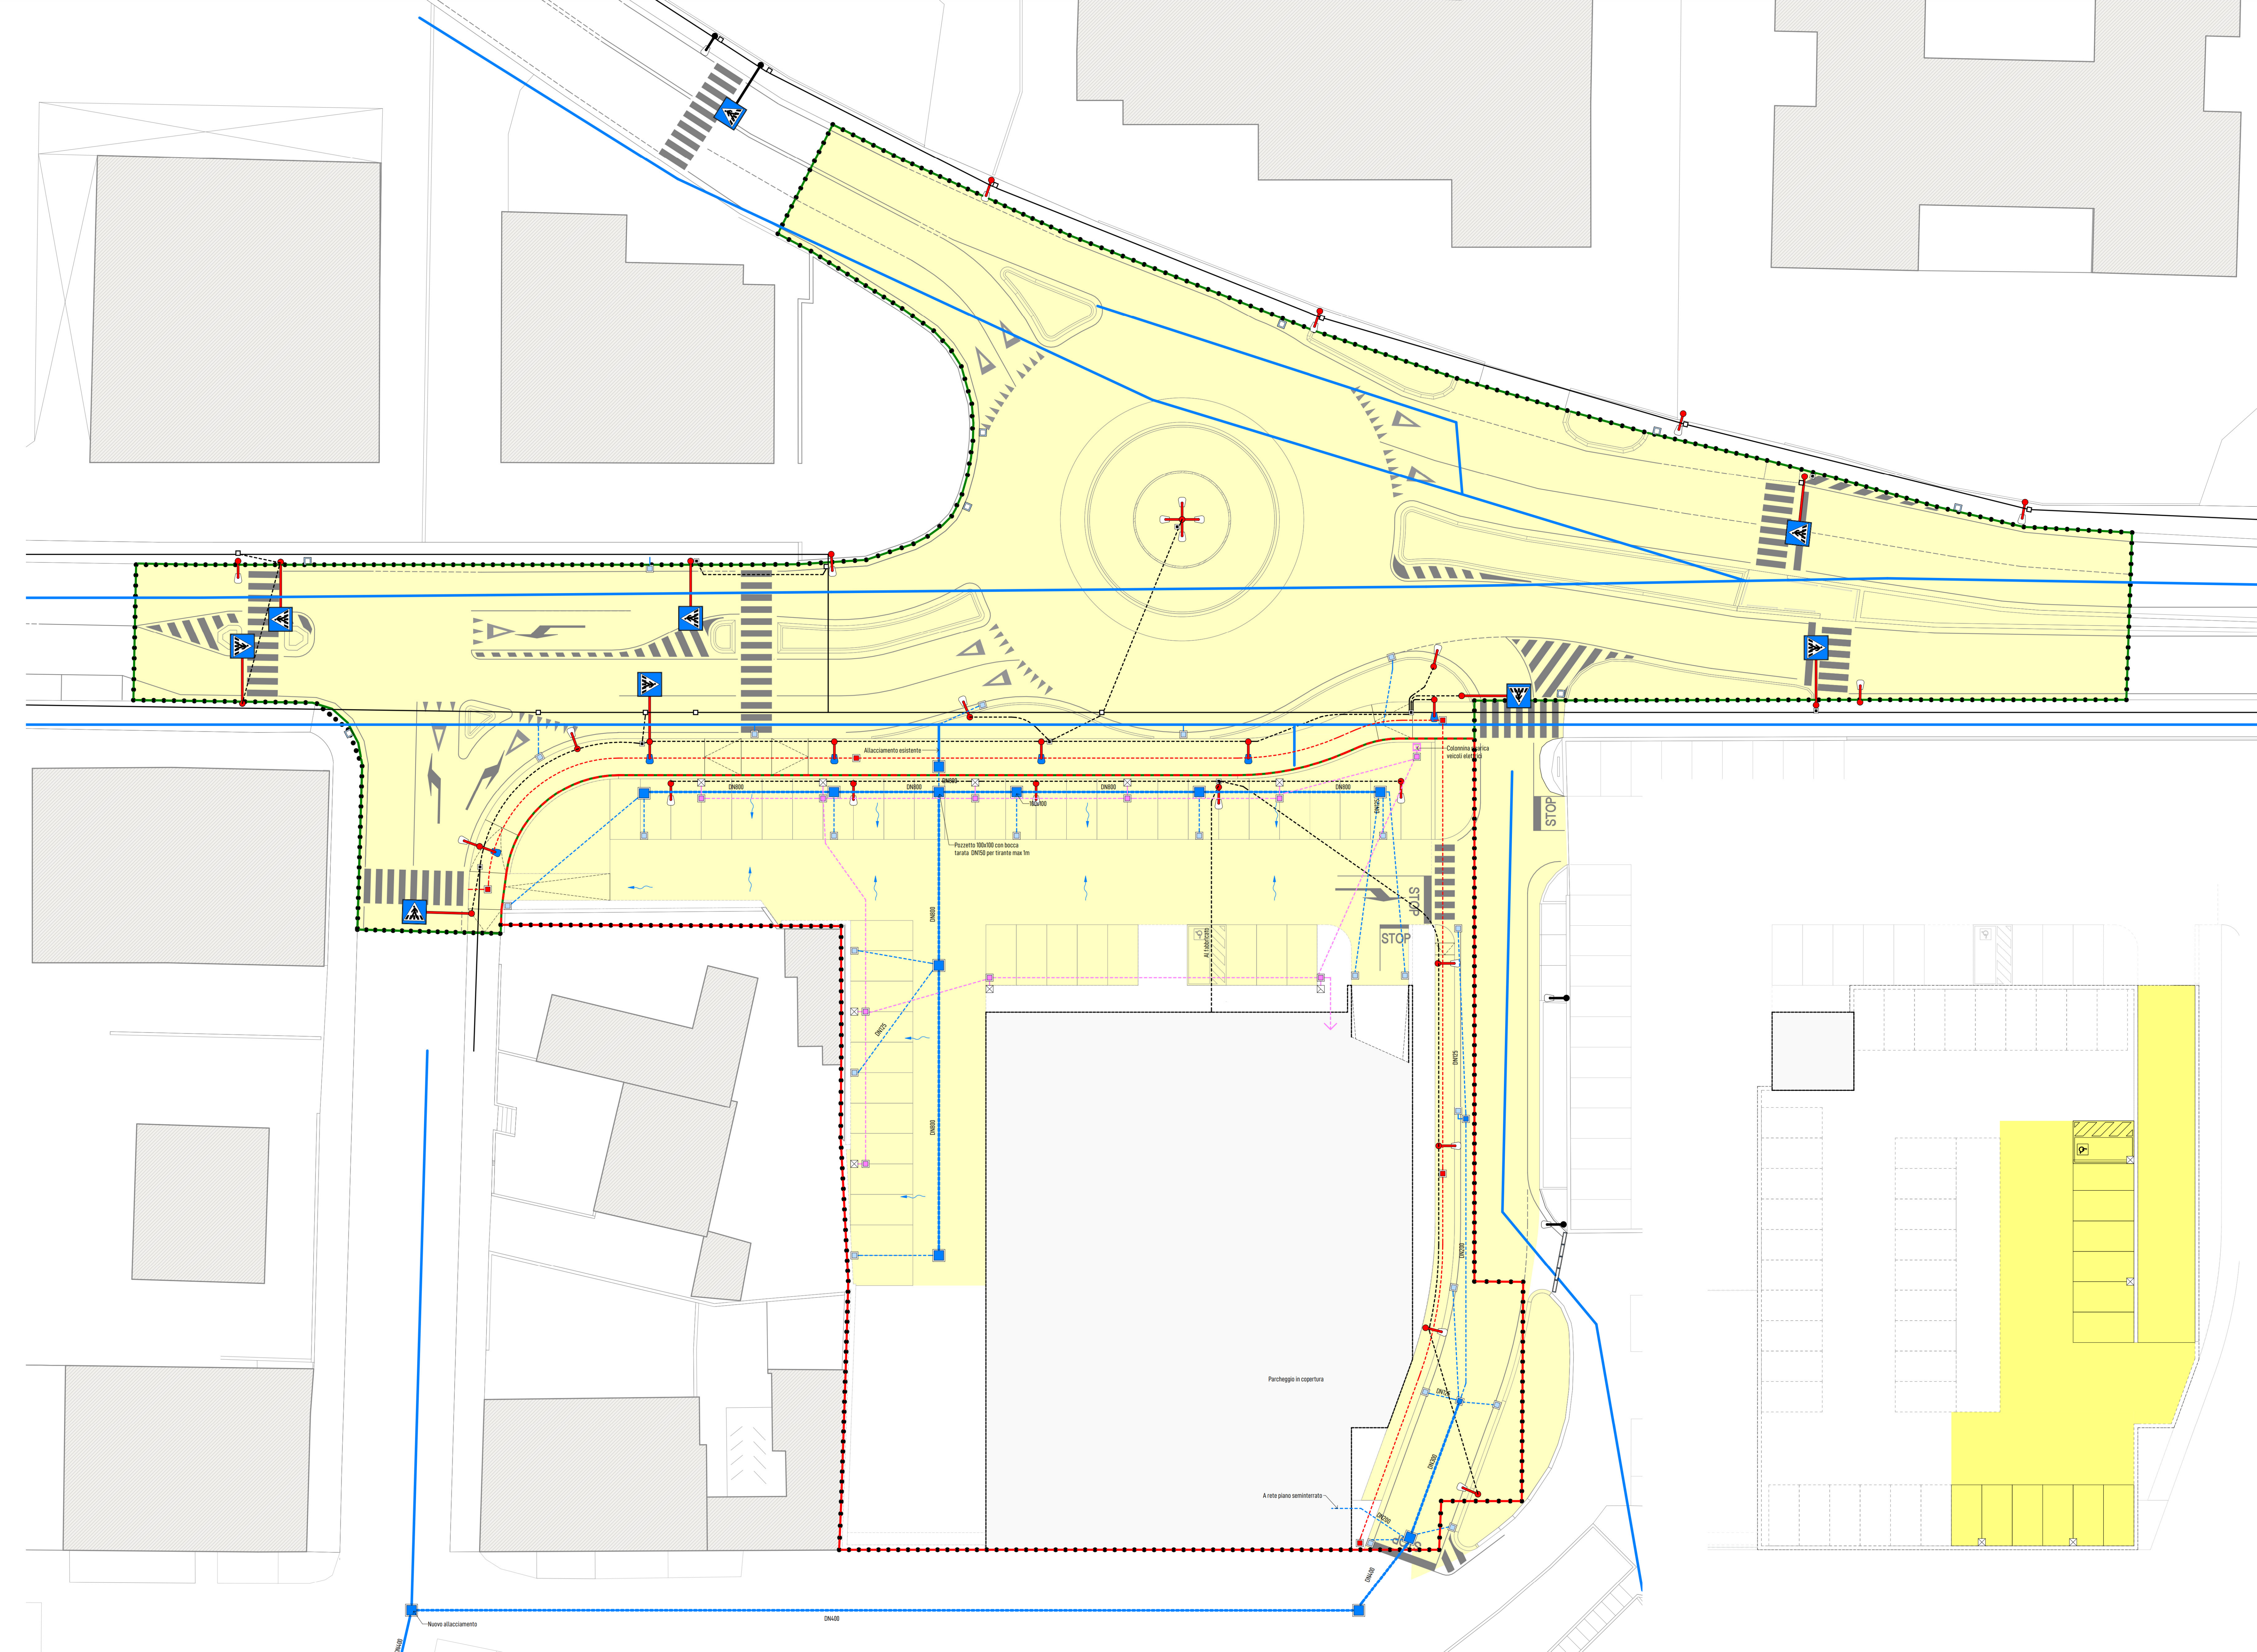

Planimetria generale d'ambito con indicate le previsioni di piano a livello di via Vittorio Veneto

Planimetria generale d'ambito con indicate le previsioni al piano primo