




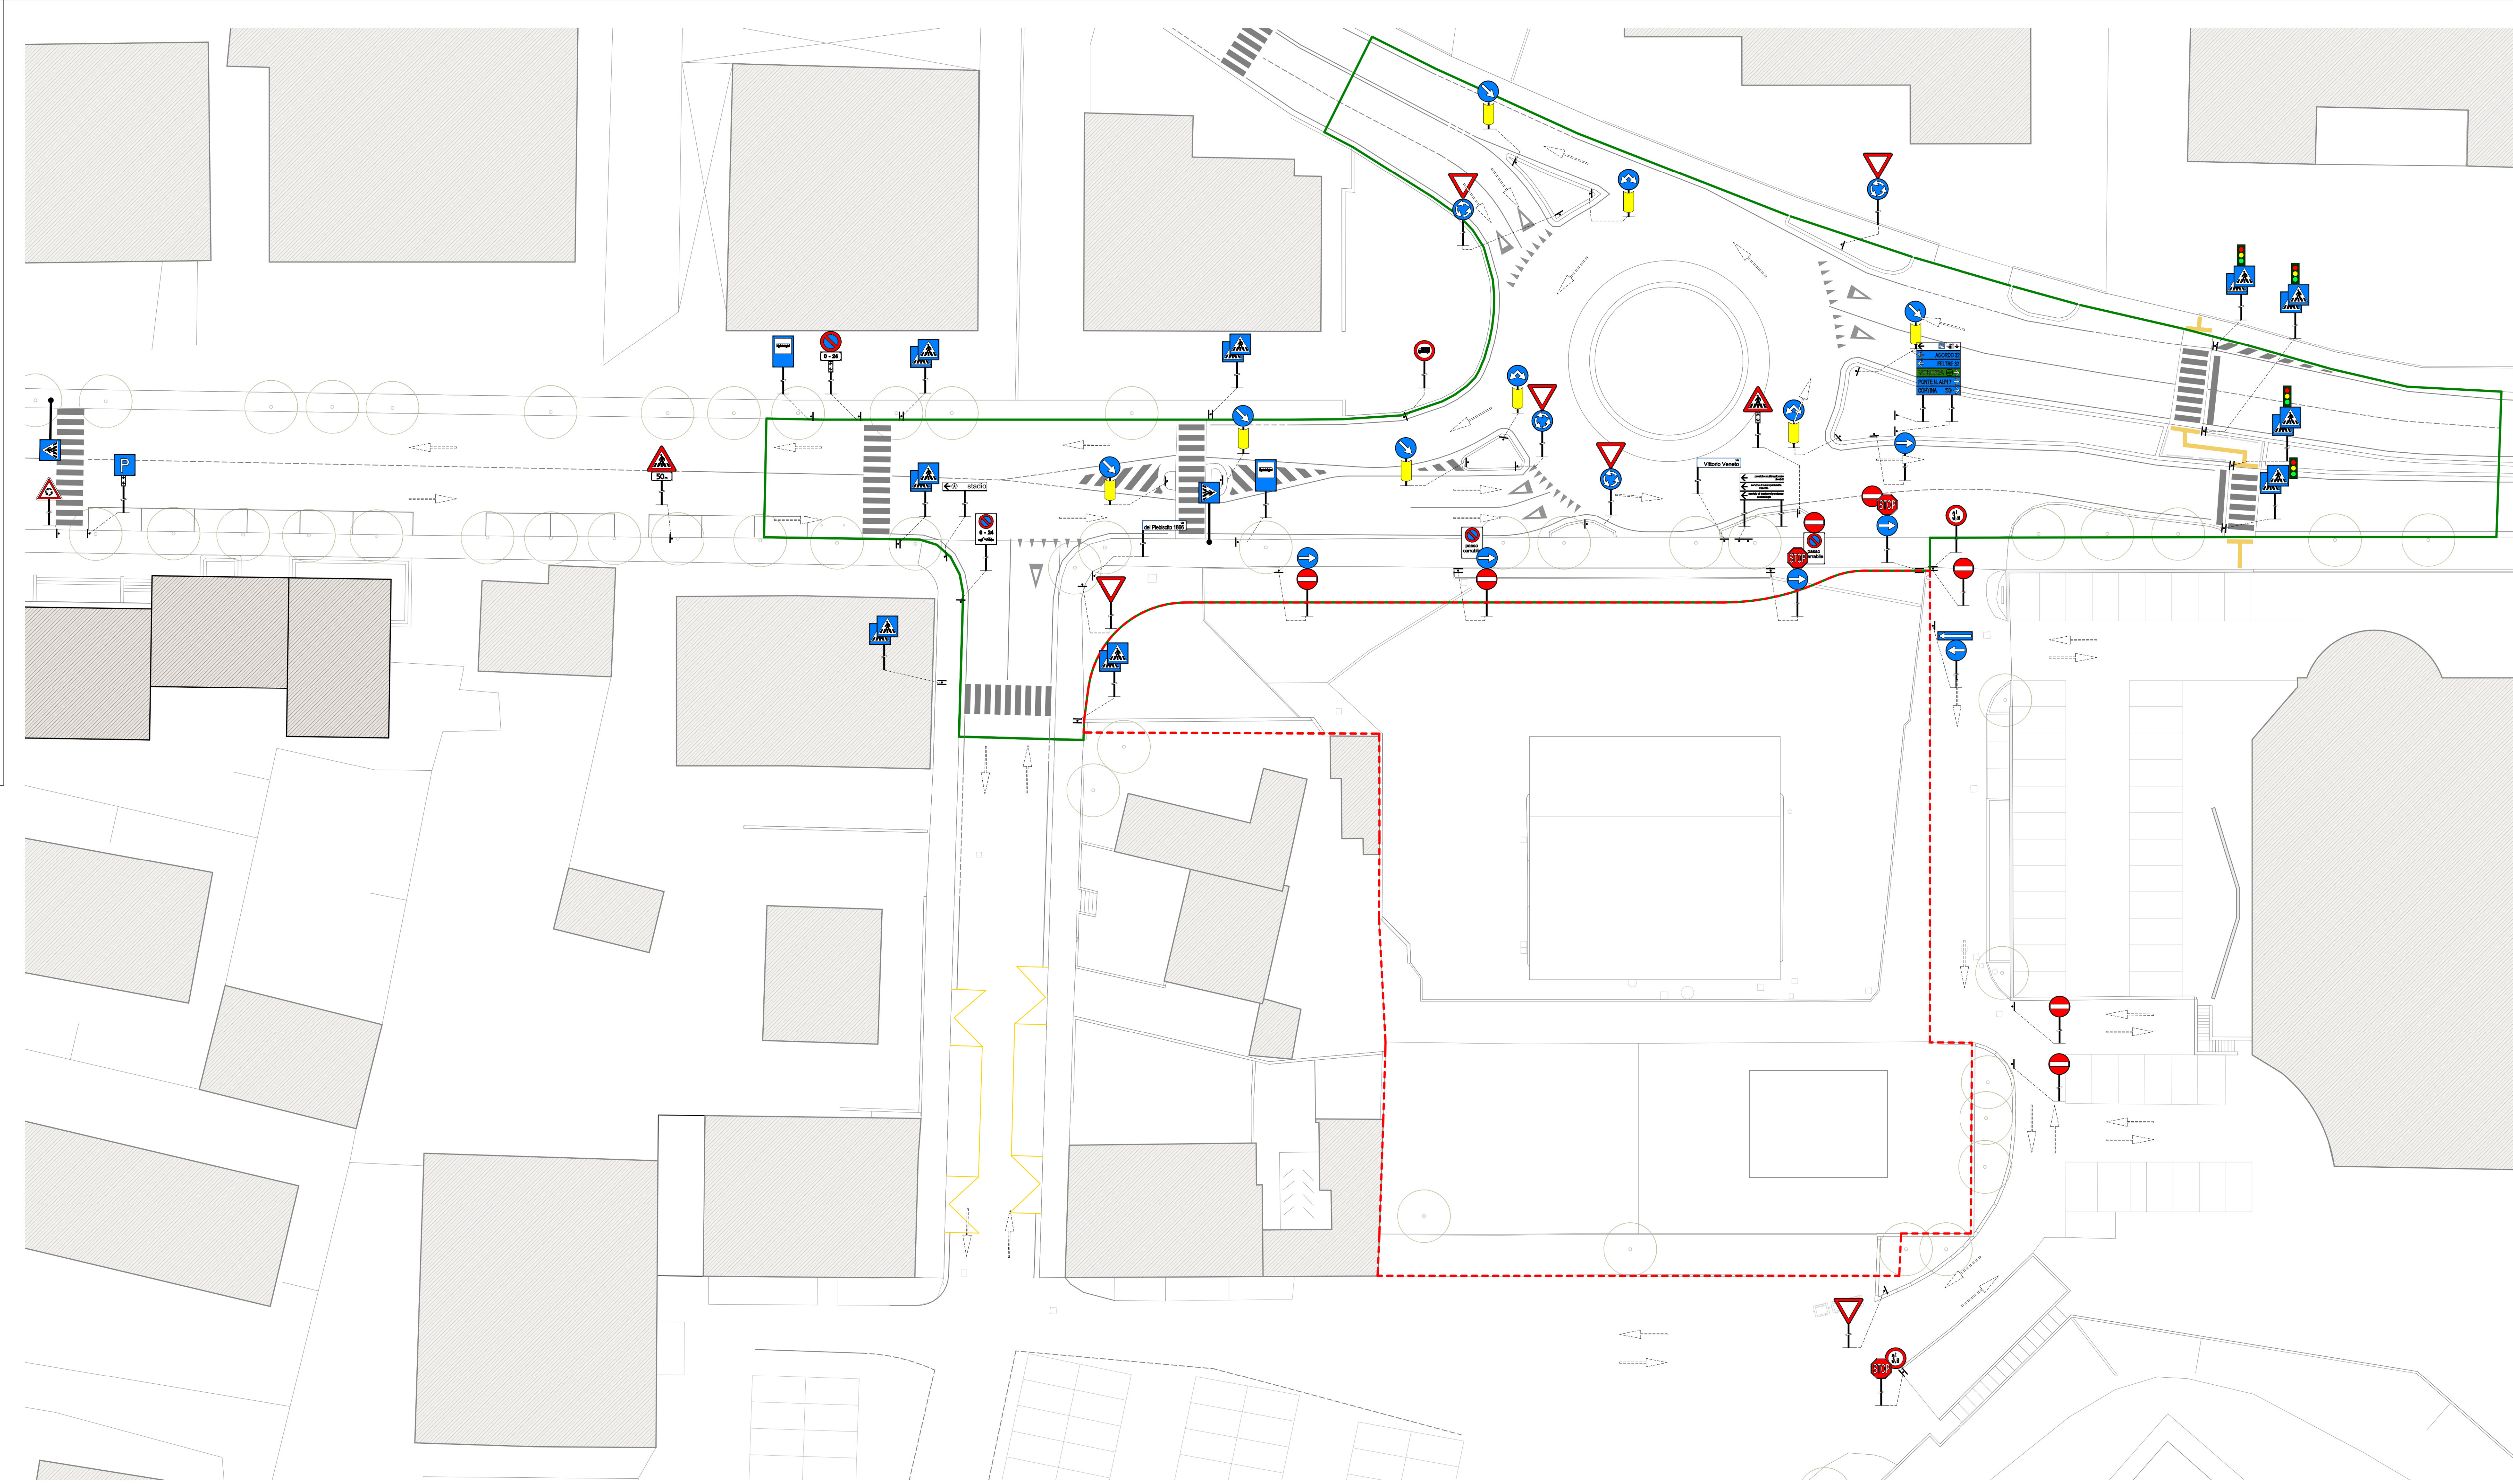

Planimetria generale stato di fatto

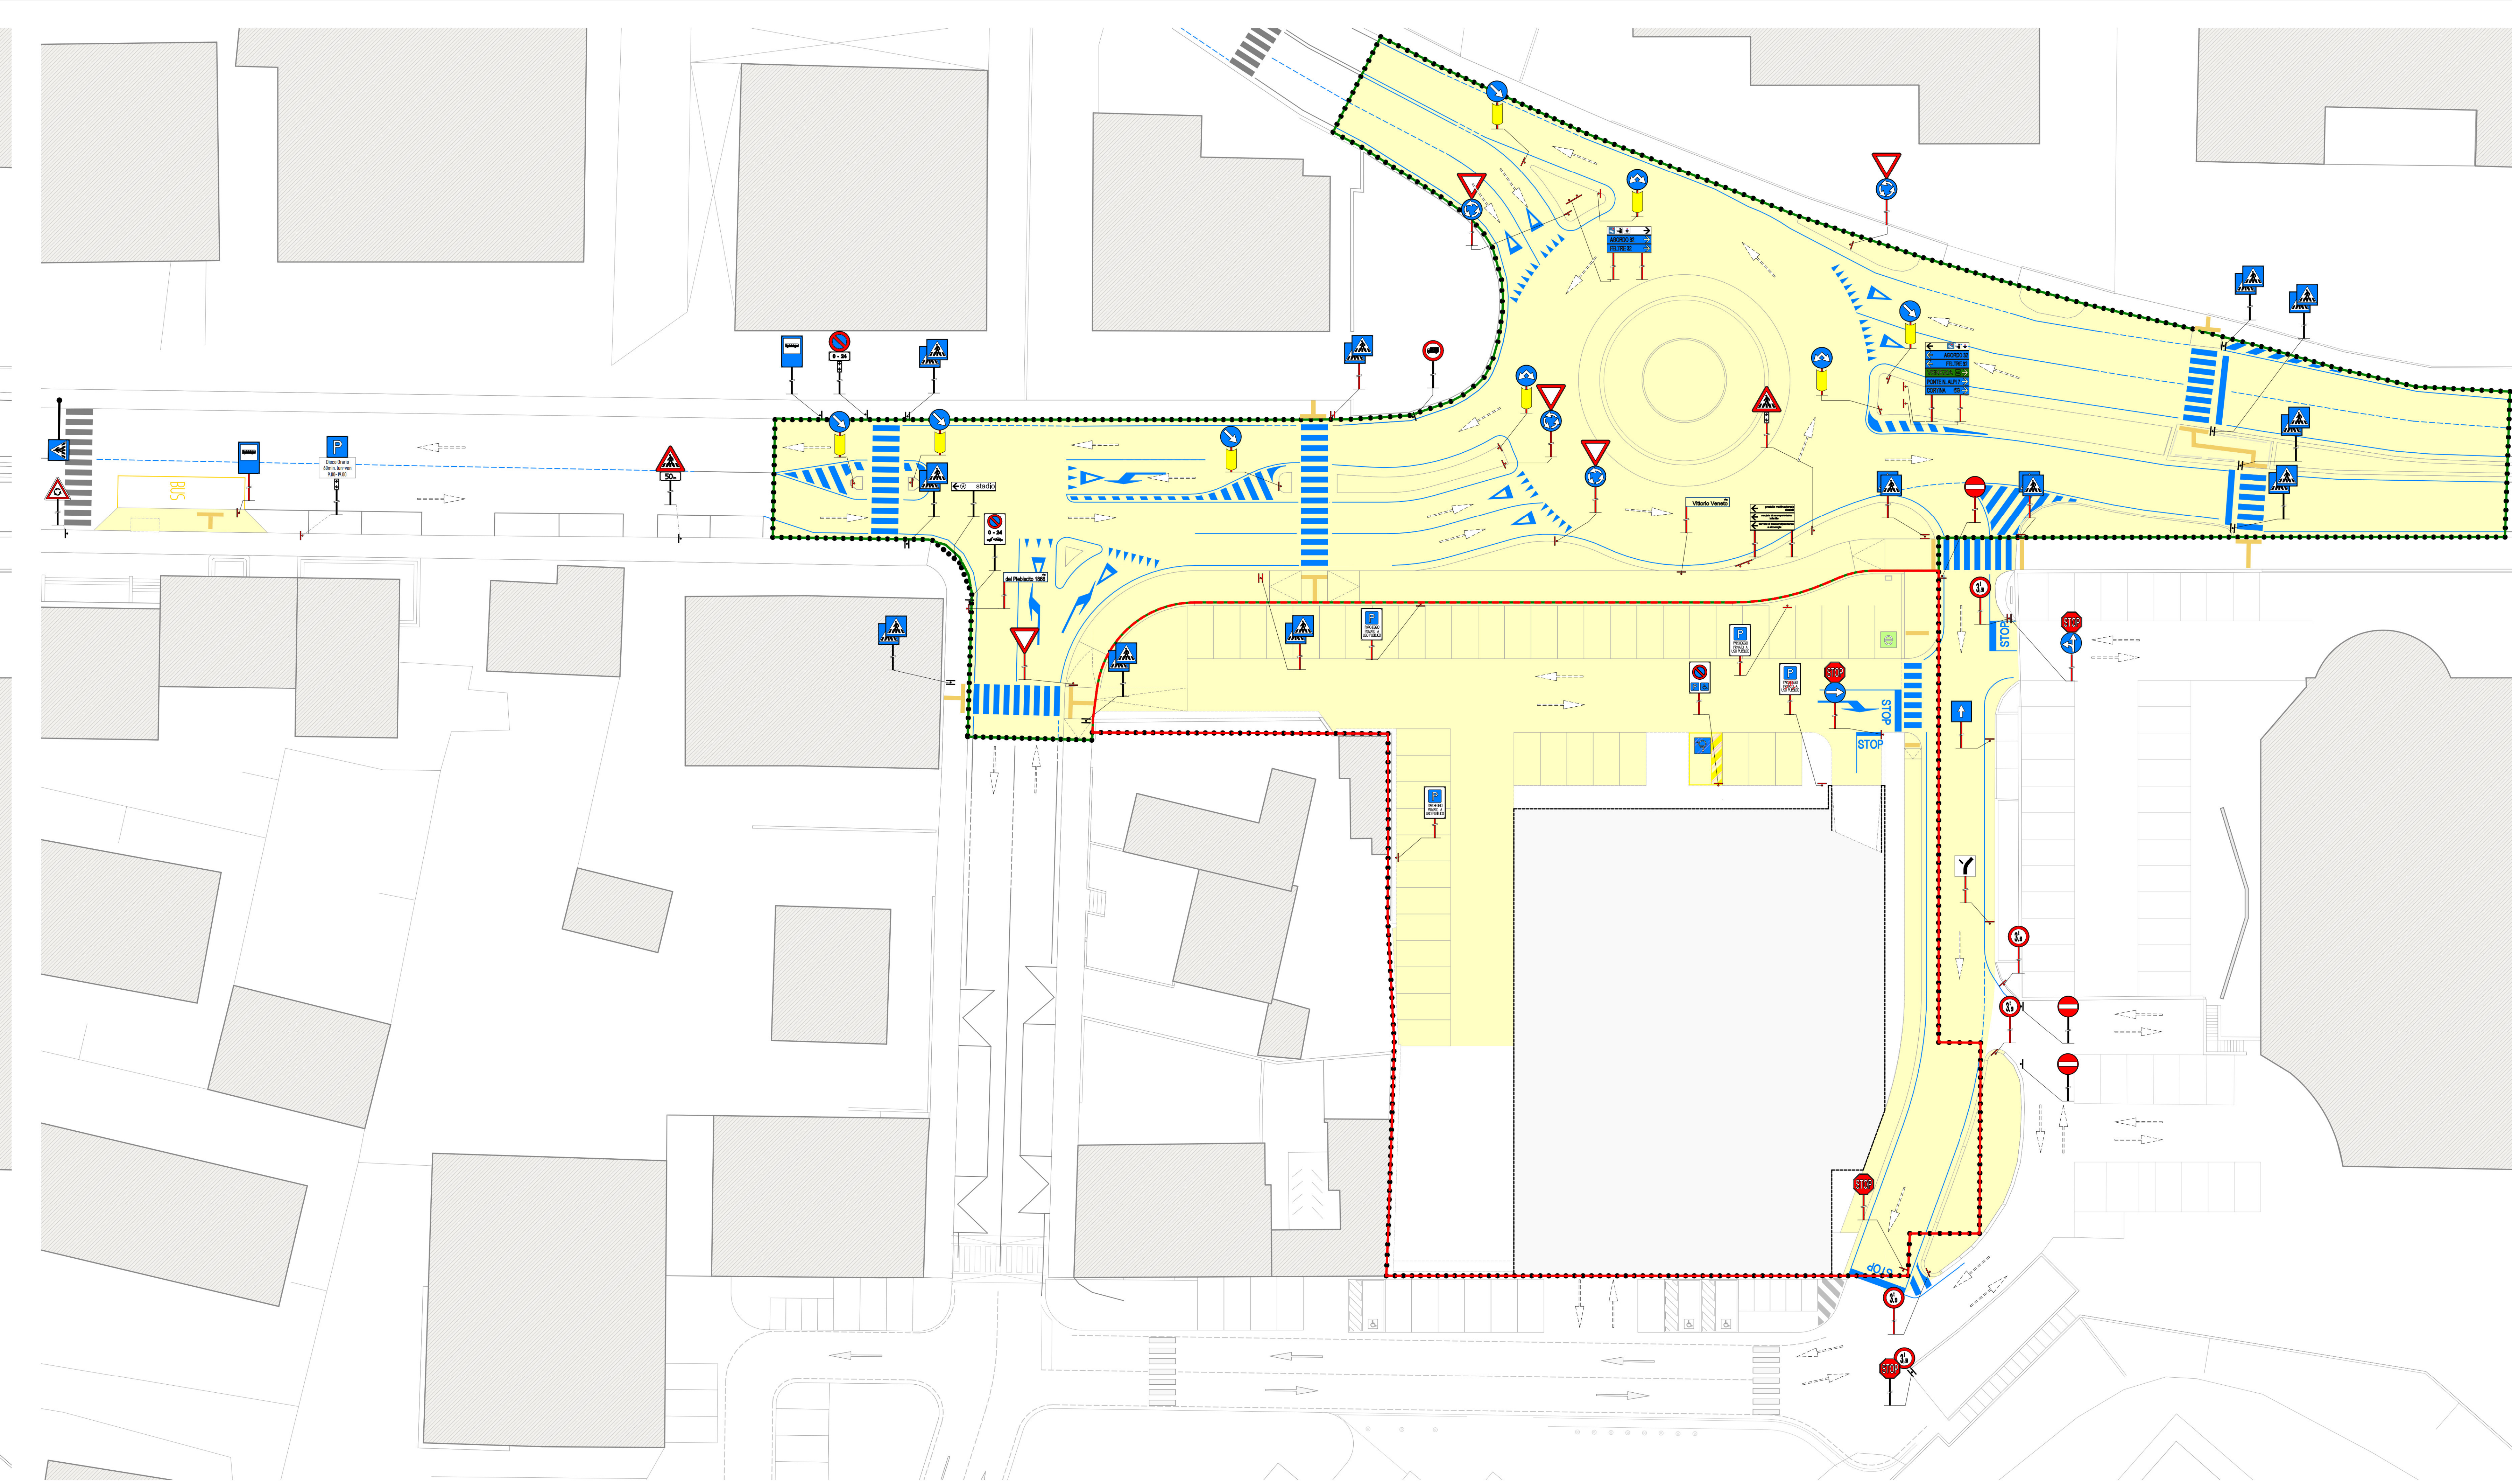

Planimetria generale d'ambito con riportato il progetto di riqualificazione dello stadio polisportivo del comune di Belluno

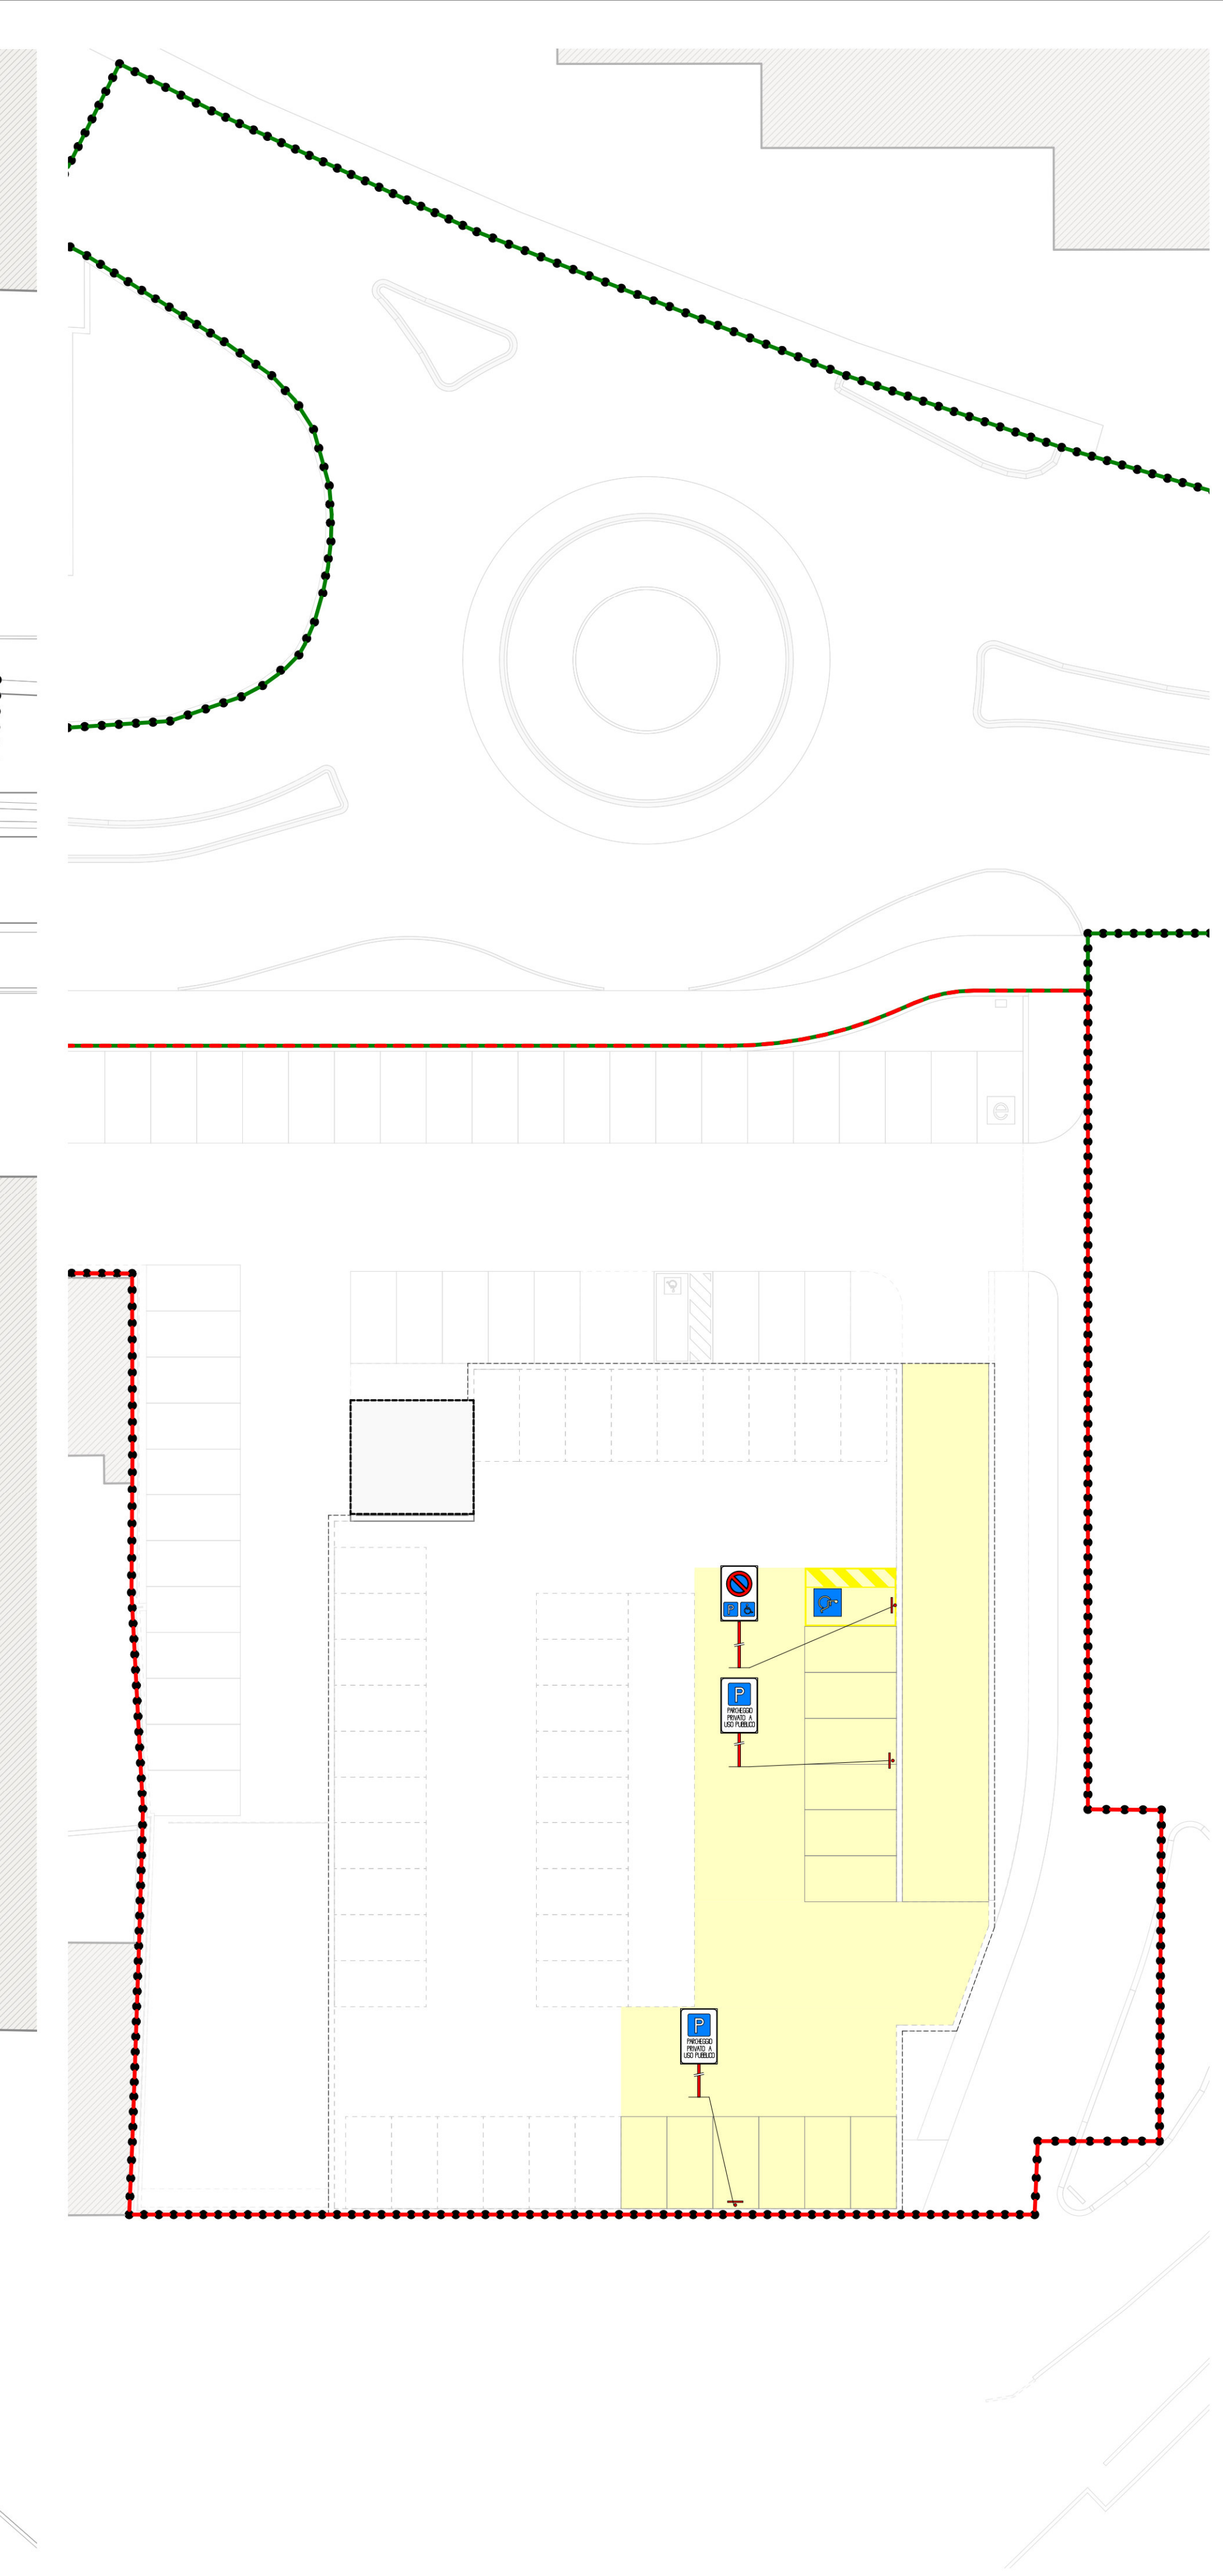

Planimetria generale a livello della copertura