

COMITATO  
ACIL S.R.L. / CAV. GIUSEPPE BUZZATTI DI G. BUZZATTI E.C. S.A.S

OGGETTO  
Piano di Recupero "Via Vittorio Veneto" in variante parziale al P.I.

LOCALIZZAZIONE  
Via Vittorio Veneto n.146

NUMERO E TITOLO ELABORATO  
**P1**

Planimetria generale dello stato di fatto con indicazione dei Lotti previsti dal Piano, della quota di riferimento urbanistico, del limite di massima edificazione e degli edifici da recuperare

SCALA  
Come indicato

DATA E NUMERO AGGIORNAMENTO  
15.11.2024 - agg. 3

TIMBRO E FIRMA COMITANTE  
ACIL S.R.L. / CAV. GIUSEPPE BUZZATTI DI G. BUZZATTI E.C. S.A.S


TIMBRO E FIRMA PROGETTISTA  
GianRenato Piolo Architetto  
Progettazione Urbanistica e Architettura Integrata in sensi dell'art. 3 del D.Lgs. 472/1999 (L. n. 47)

PROTOCOLLO INTERNO  
011


Da elaborati grafici contenuti nella tavola sono di proprietà dello studio associato e non possono essere riprodotti o comunque in terzi senza autorizzazione scritta dello studio arch. 15arch

- Legenda**
- ● ● ● ● Ambito oggetto del Piano di Recupero di cui alla perimetrazione approvata con Delibera di Consiglio Comunale n. 43 del 26.06.2022
  - Ambito in progetto (dalla richiesta)
  - Lotta 1
  - Lotta 2
  - Linea di massima edificazione
  - Accessori come esistenti e sensi di ingresso / uscita
  - Porticato a percorso coperto a livello Piacello della Resistenza
  - Edifici esistenti entro ambito
  - Edifici esistenti previsti in demolizione e da recuperare
  - Manufatti previsti in demolizione
  - Abitazioni esistenti
  - Abitazioni esistenti da rinvenire
  - Quota assoluta di riferimento (Capoviale)
  - Quota altimetrica stato di fatto (dati vari da)
  - Quota di riferimento urbanistico (SRI)

Inquadramento lotti - 1:1000

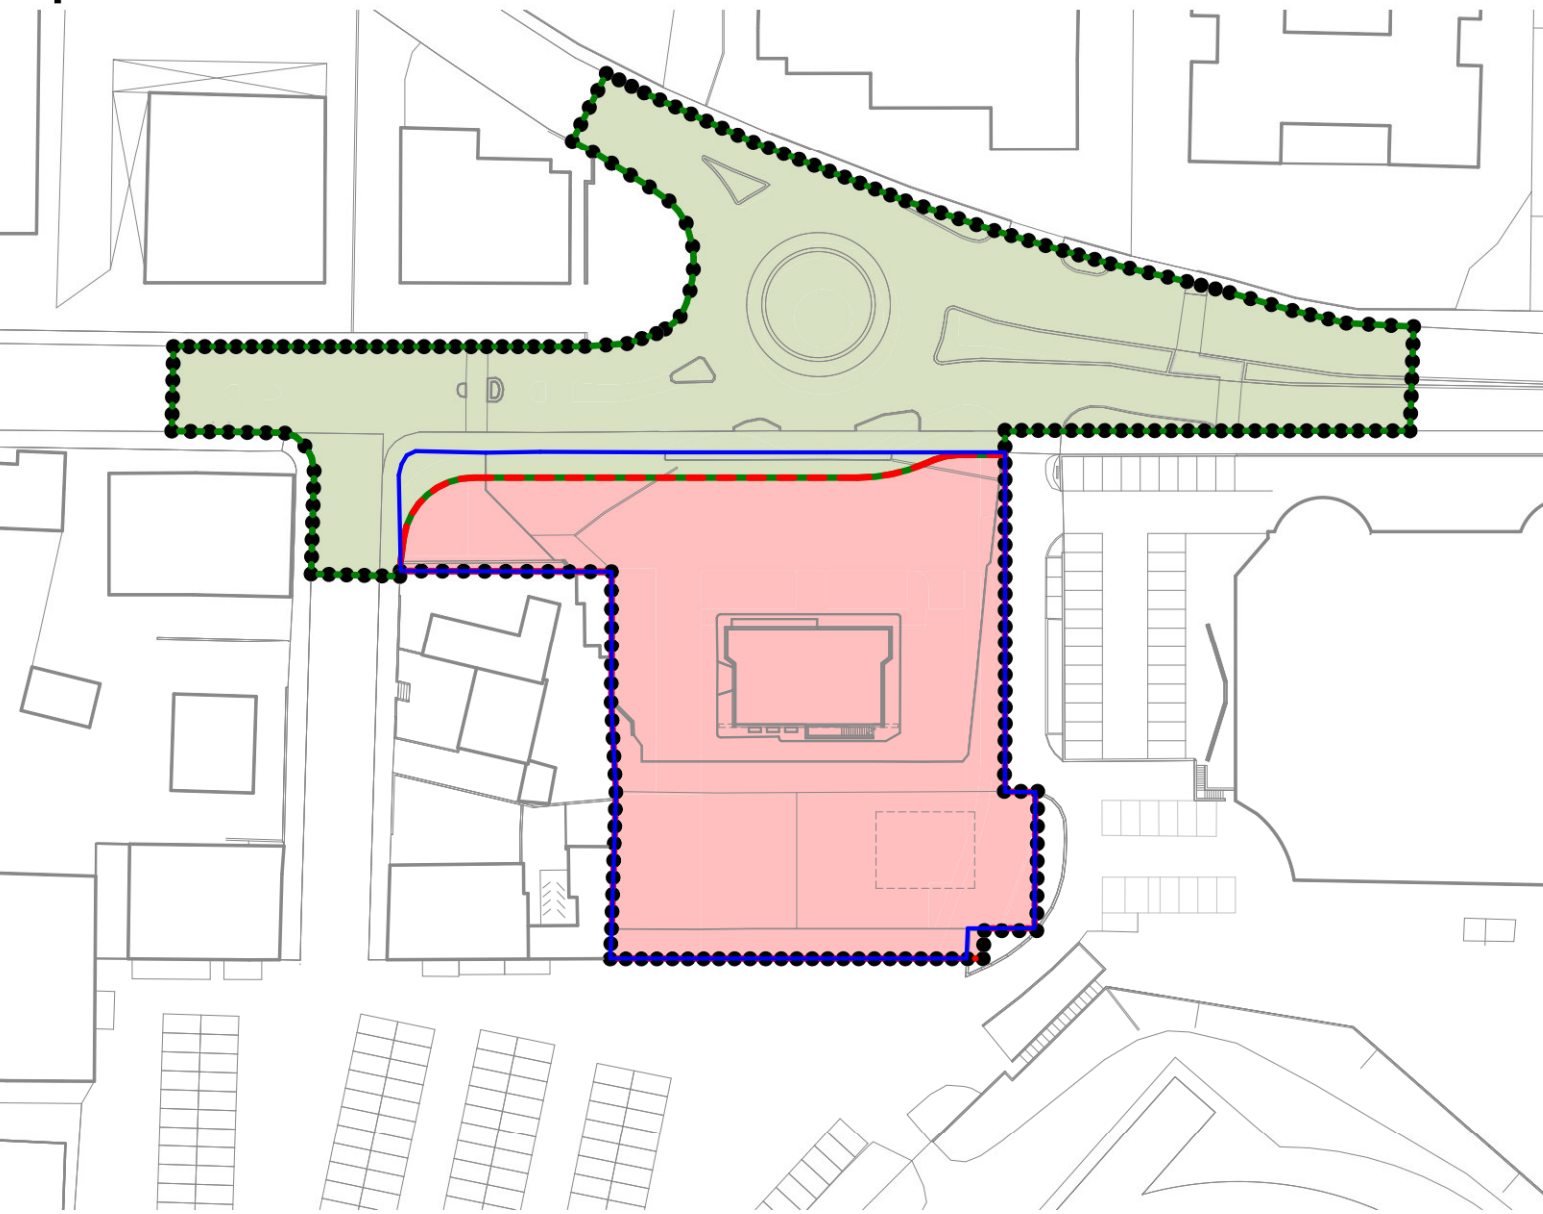

- Legenda**
- ● ● ● ● Ambito oggetto del Piano di Recupero di cui alla perimetrazione approvata con Delibera di Consiglio Comunale n. 43 del 26.06.2022 - 1.776,00 mq
  - Ambito in progetto (dalla richiesta) - 2.940,00 mq
  - Lotta 1 - 4.871,22 mq di cui 254,53 mq in proprietà della ditta richiedenti e 3.616,69 mq in proprietà comunale
  - Lotta 2 - 2.722,86 mq di cui 3.716,06 mq in proprietà della ditta richiedenti e 0,79 mq in proprietà comunale

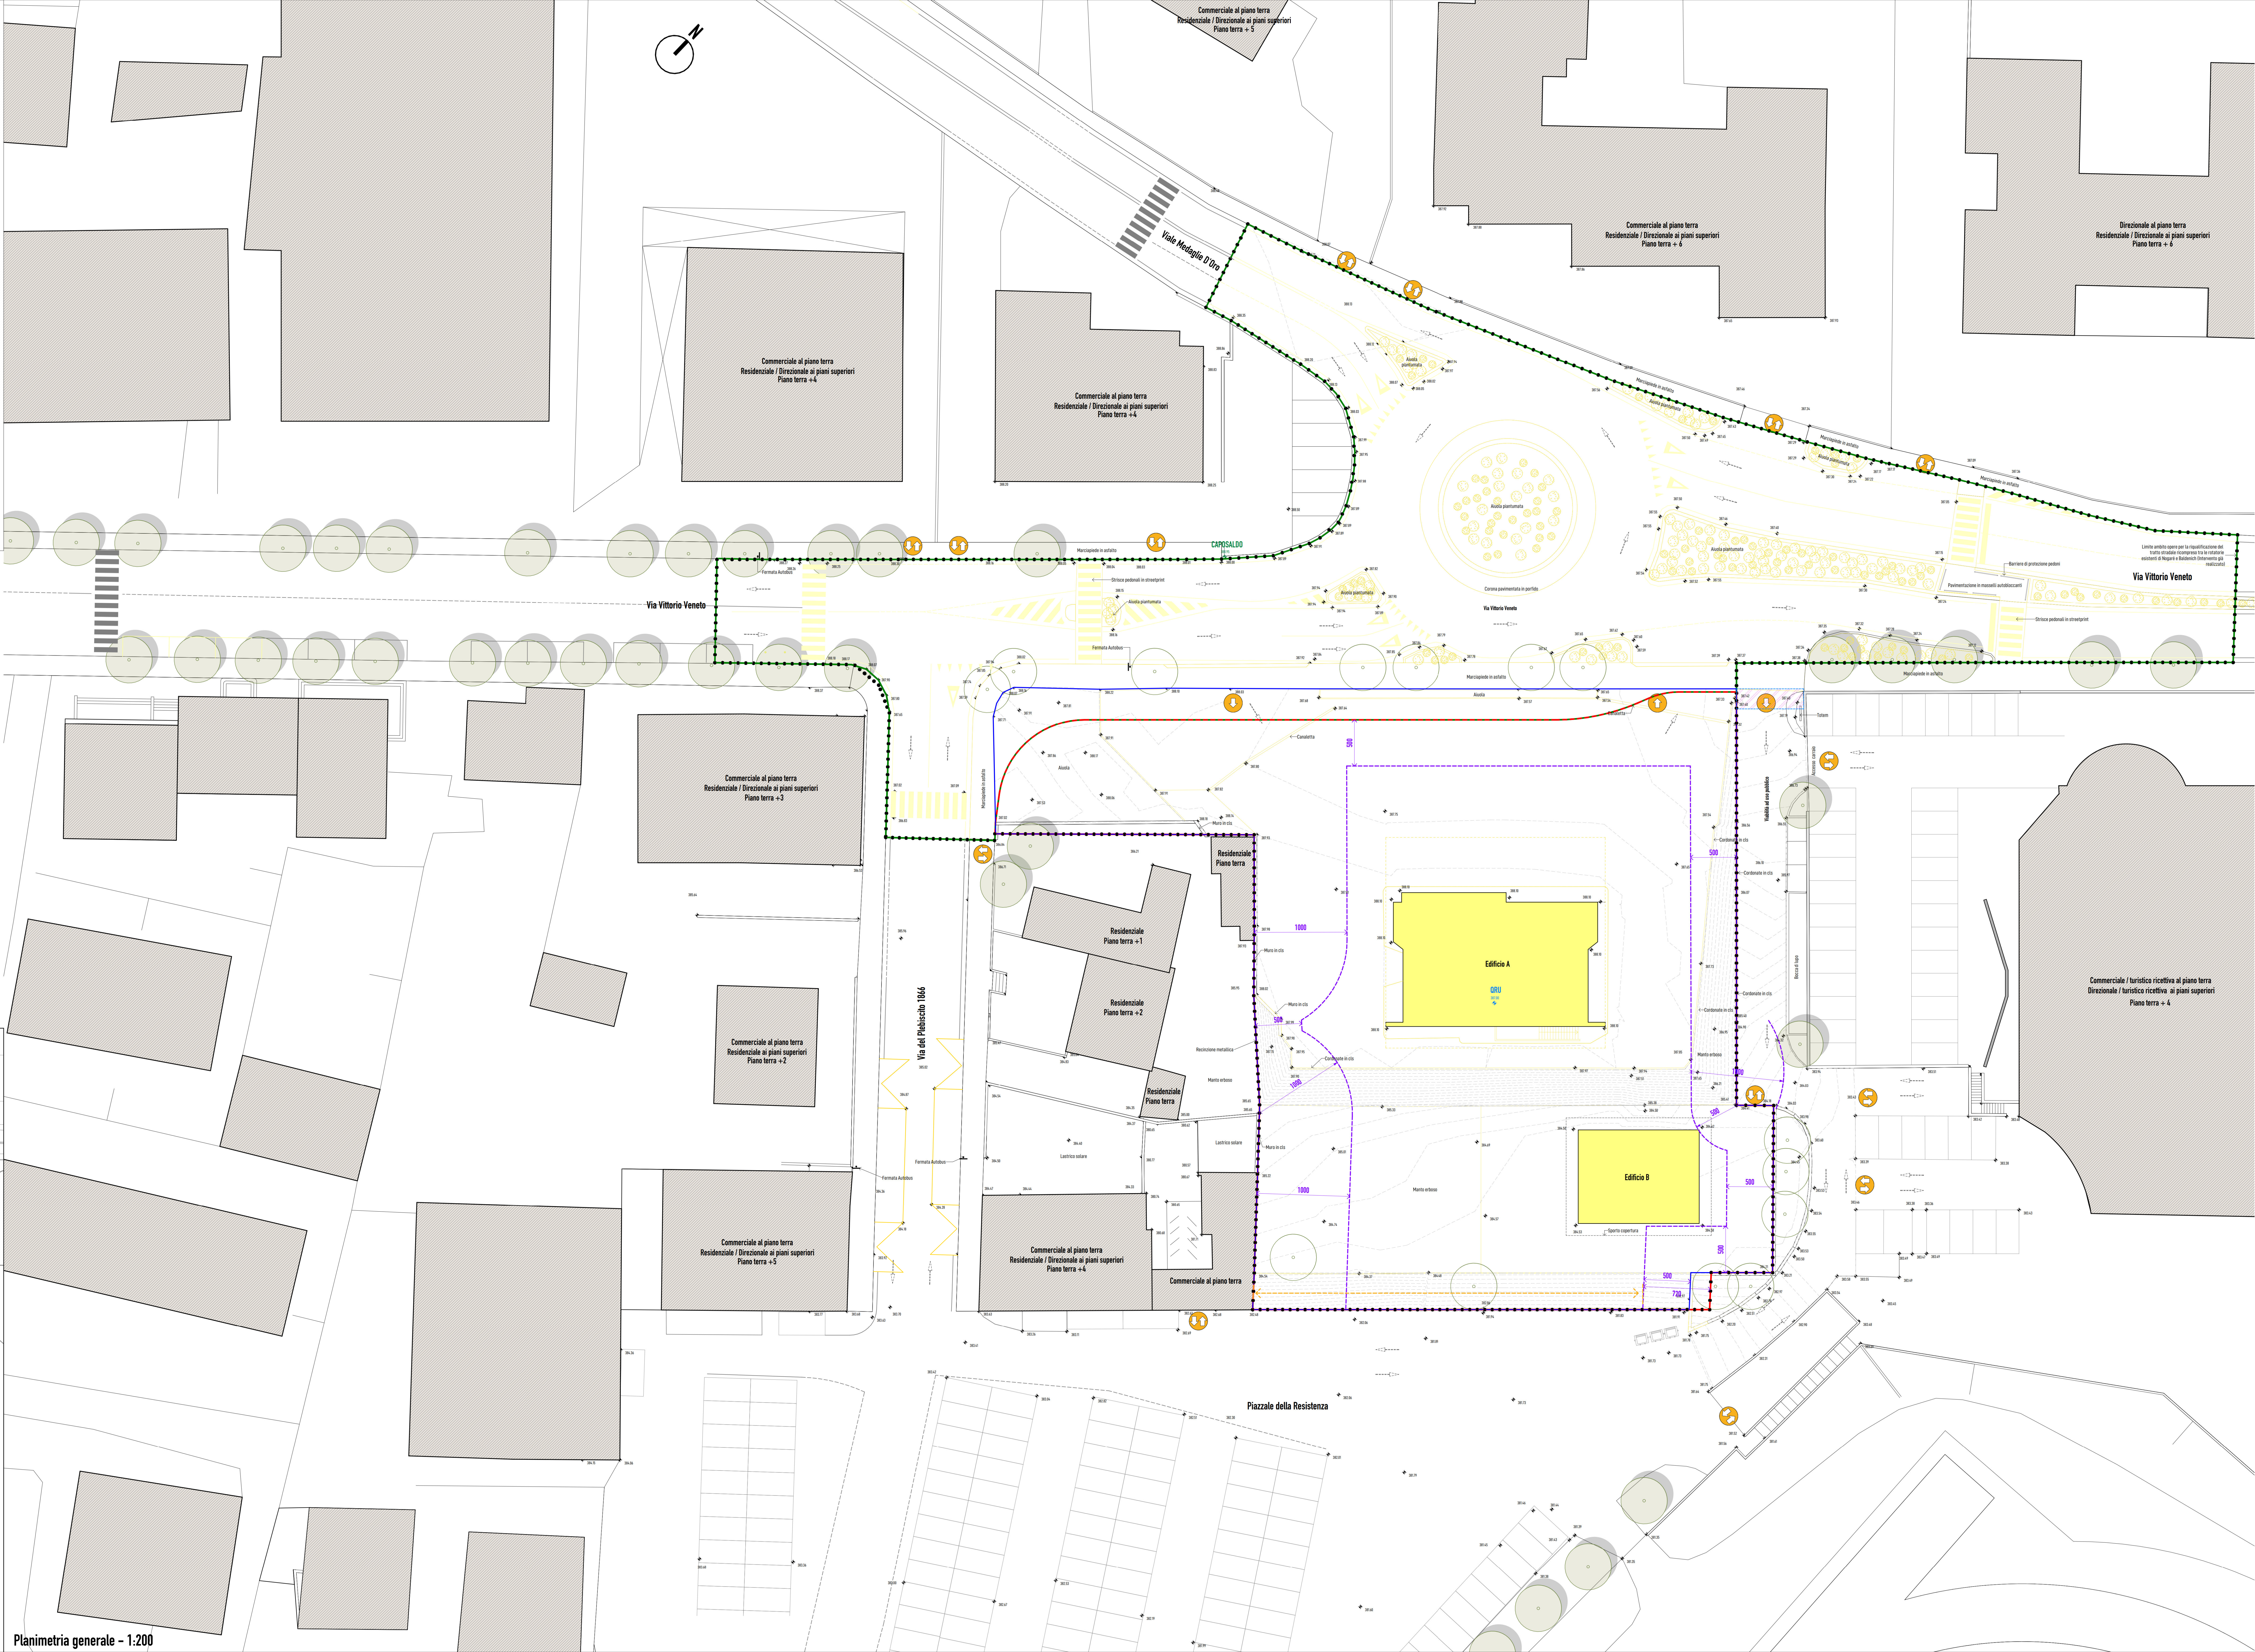

Planimetria generale - 1:200