




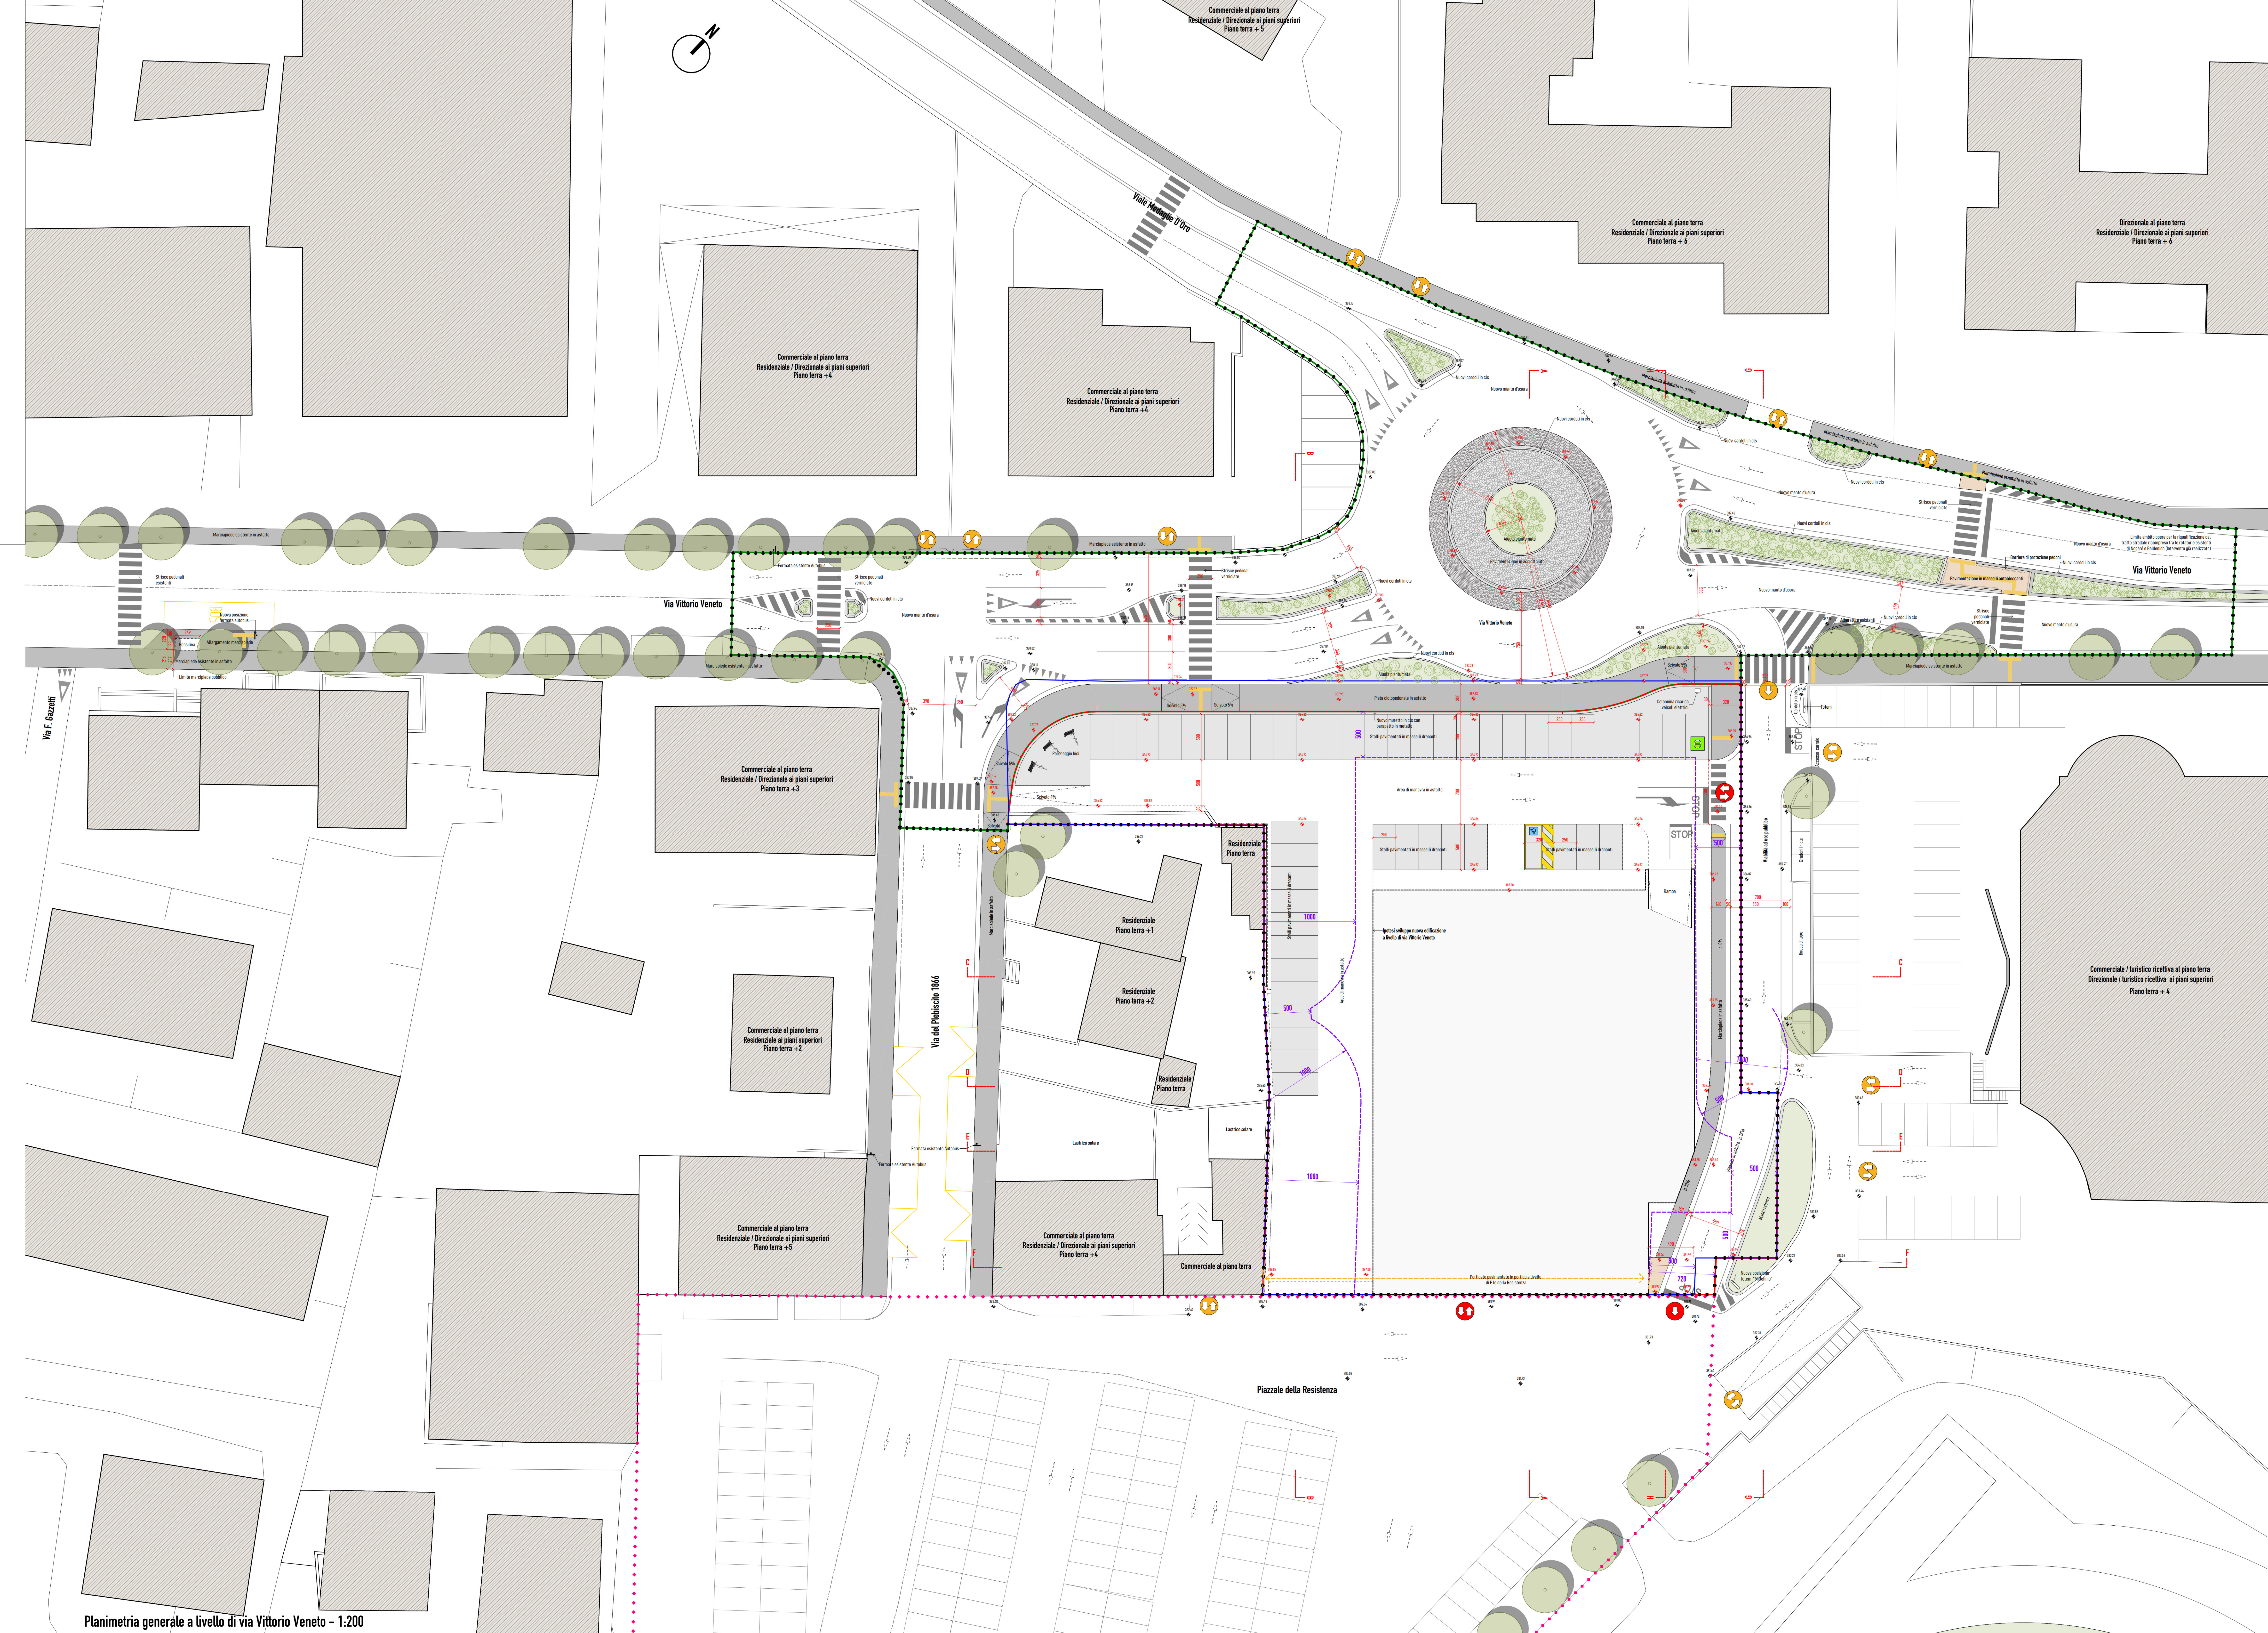


Planimetria generale a livello di via Vittorio Veneto - 1:200

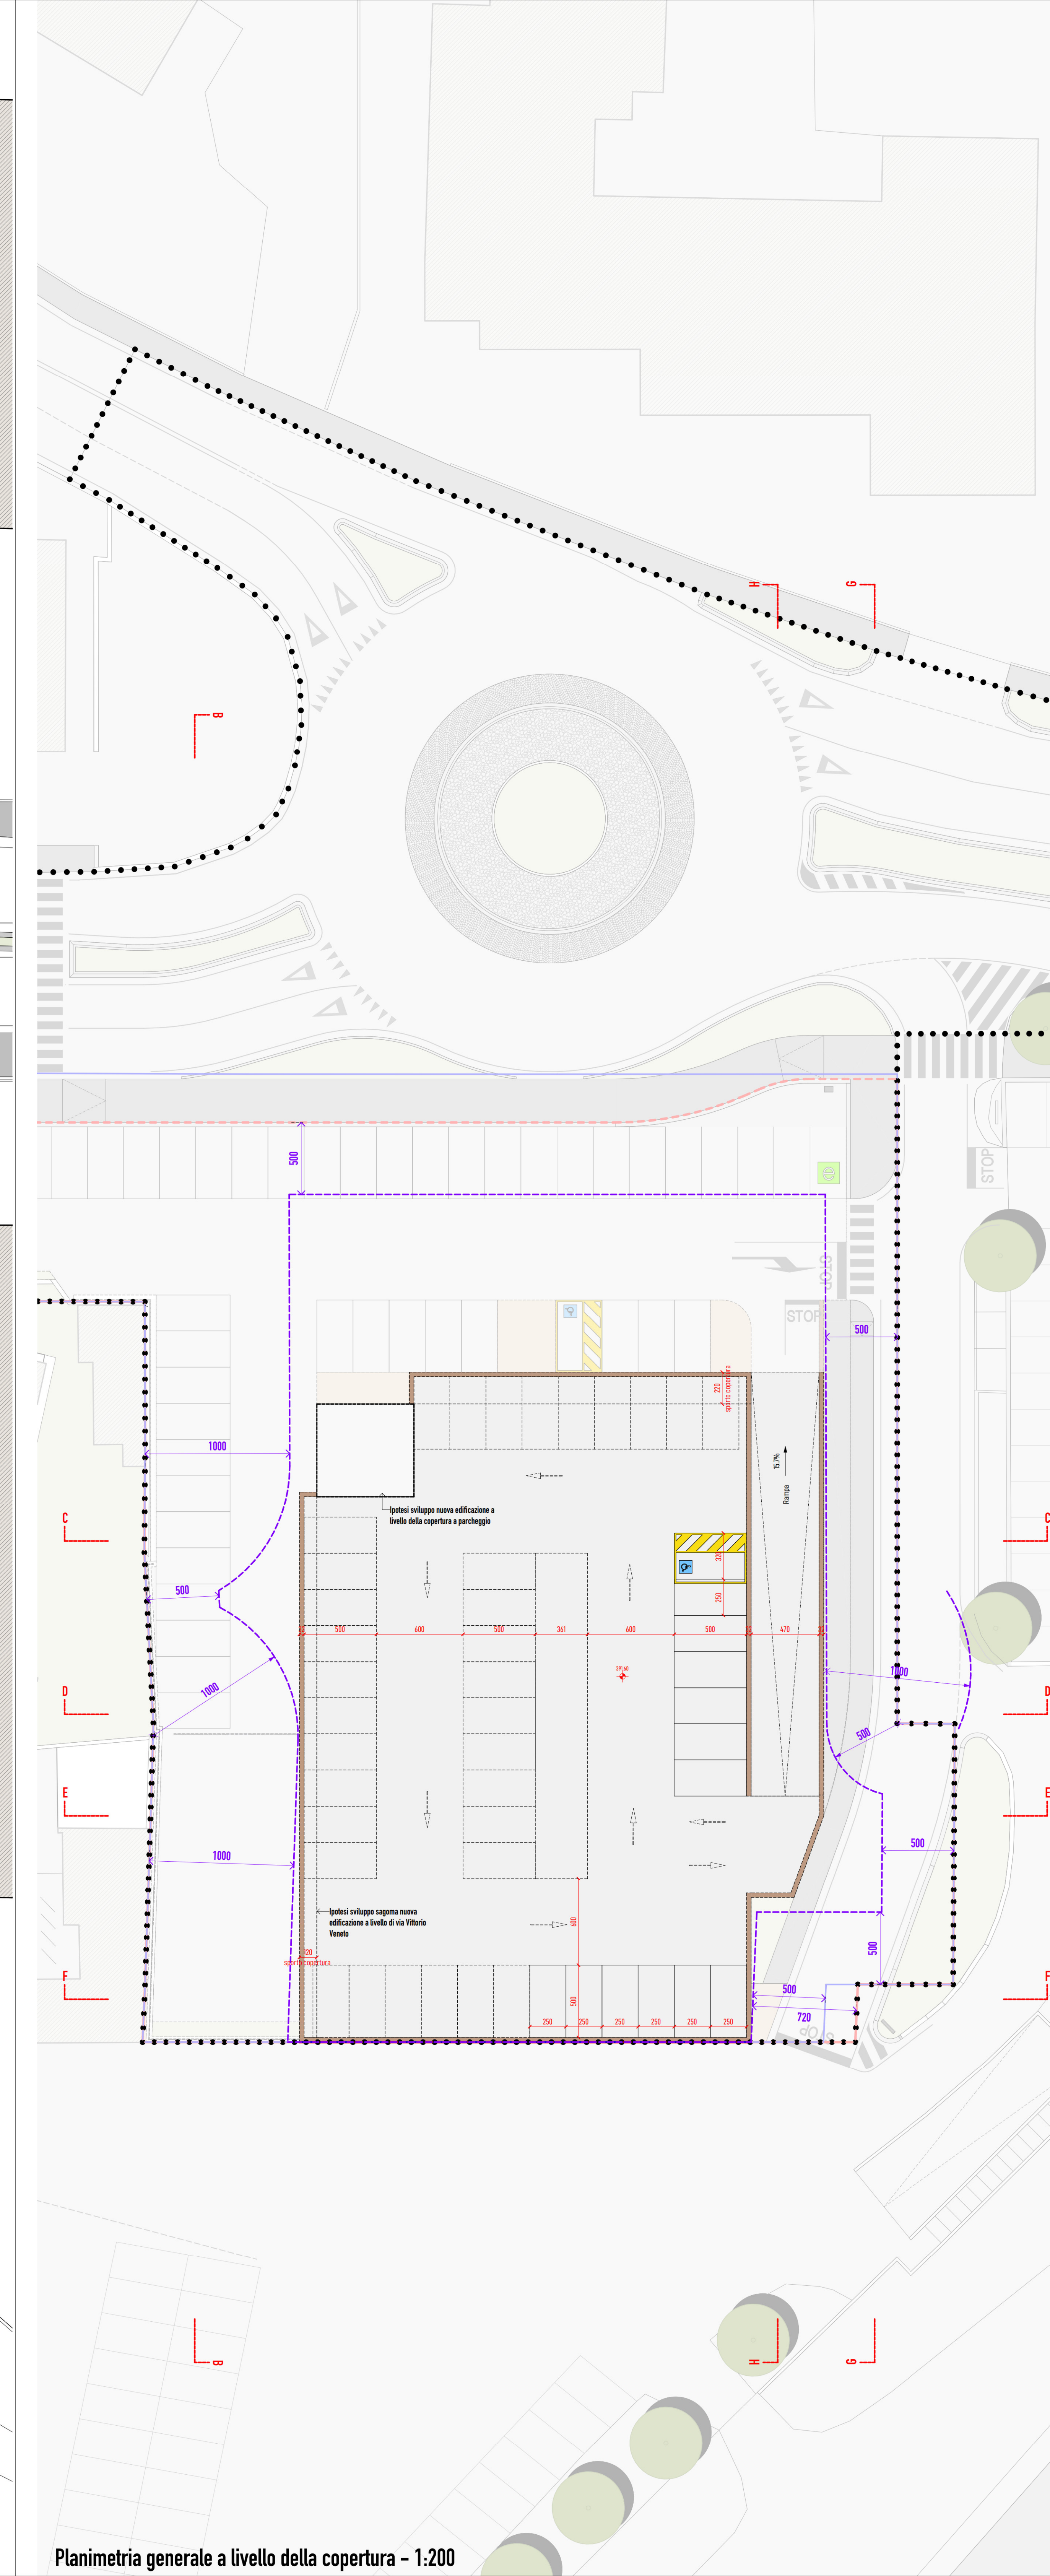


Planimetria generale a livello della copertura - 1:200

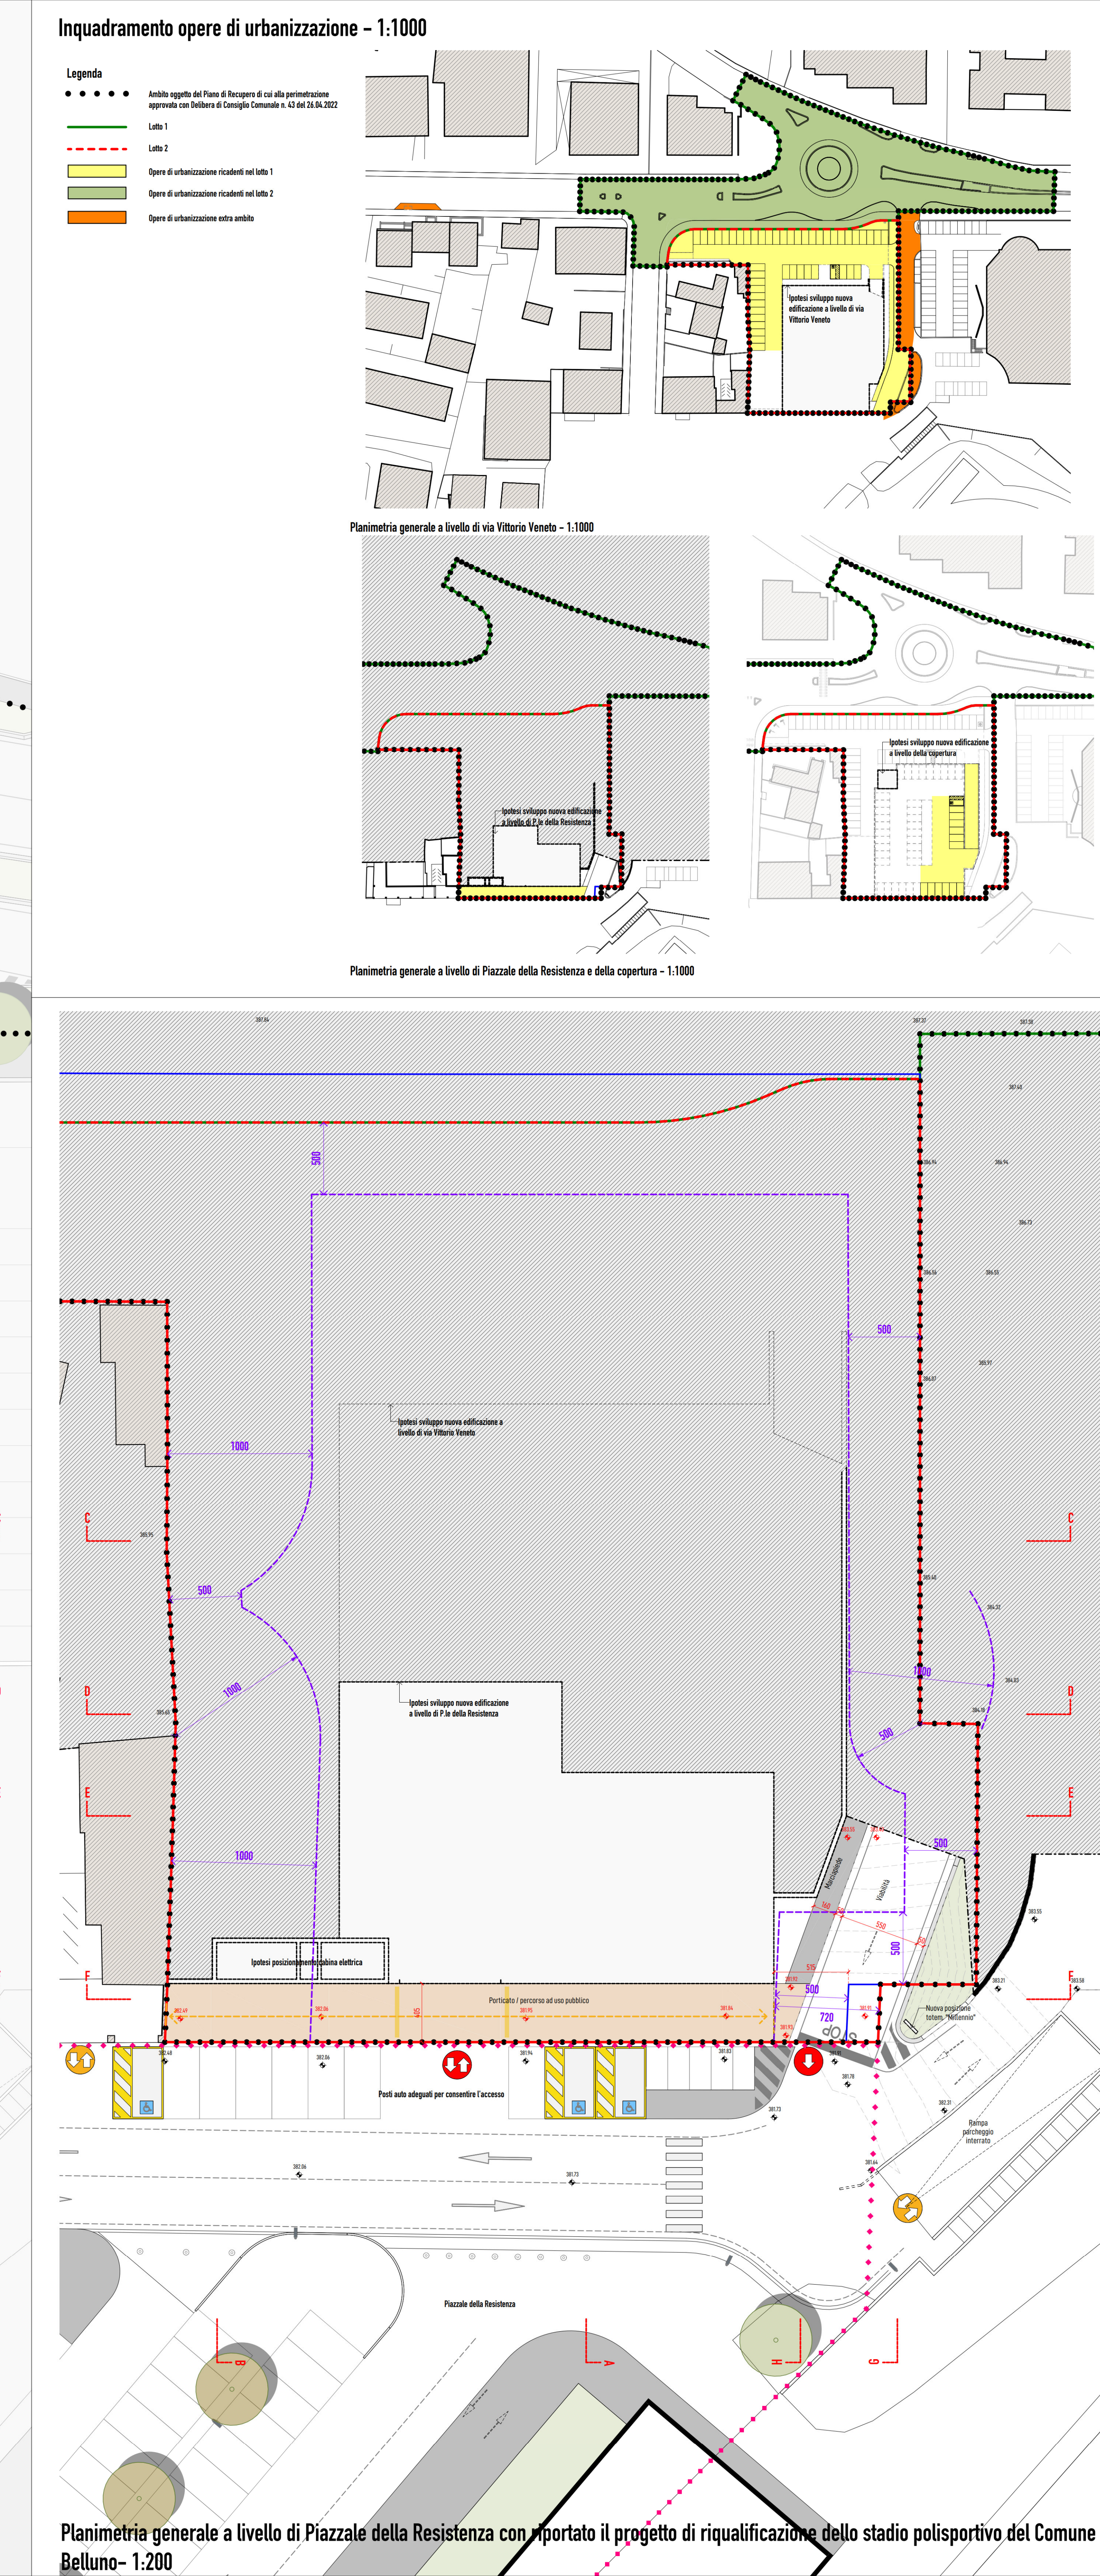

Planimetria generale a livello di Piazzale della Resistenza con riportato il progetto di riqualificazione dello stadio polisportivo del Comune di Belluno - 1:200

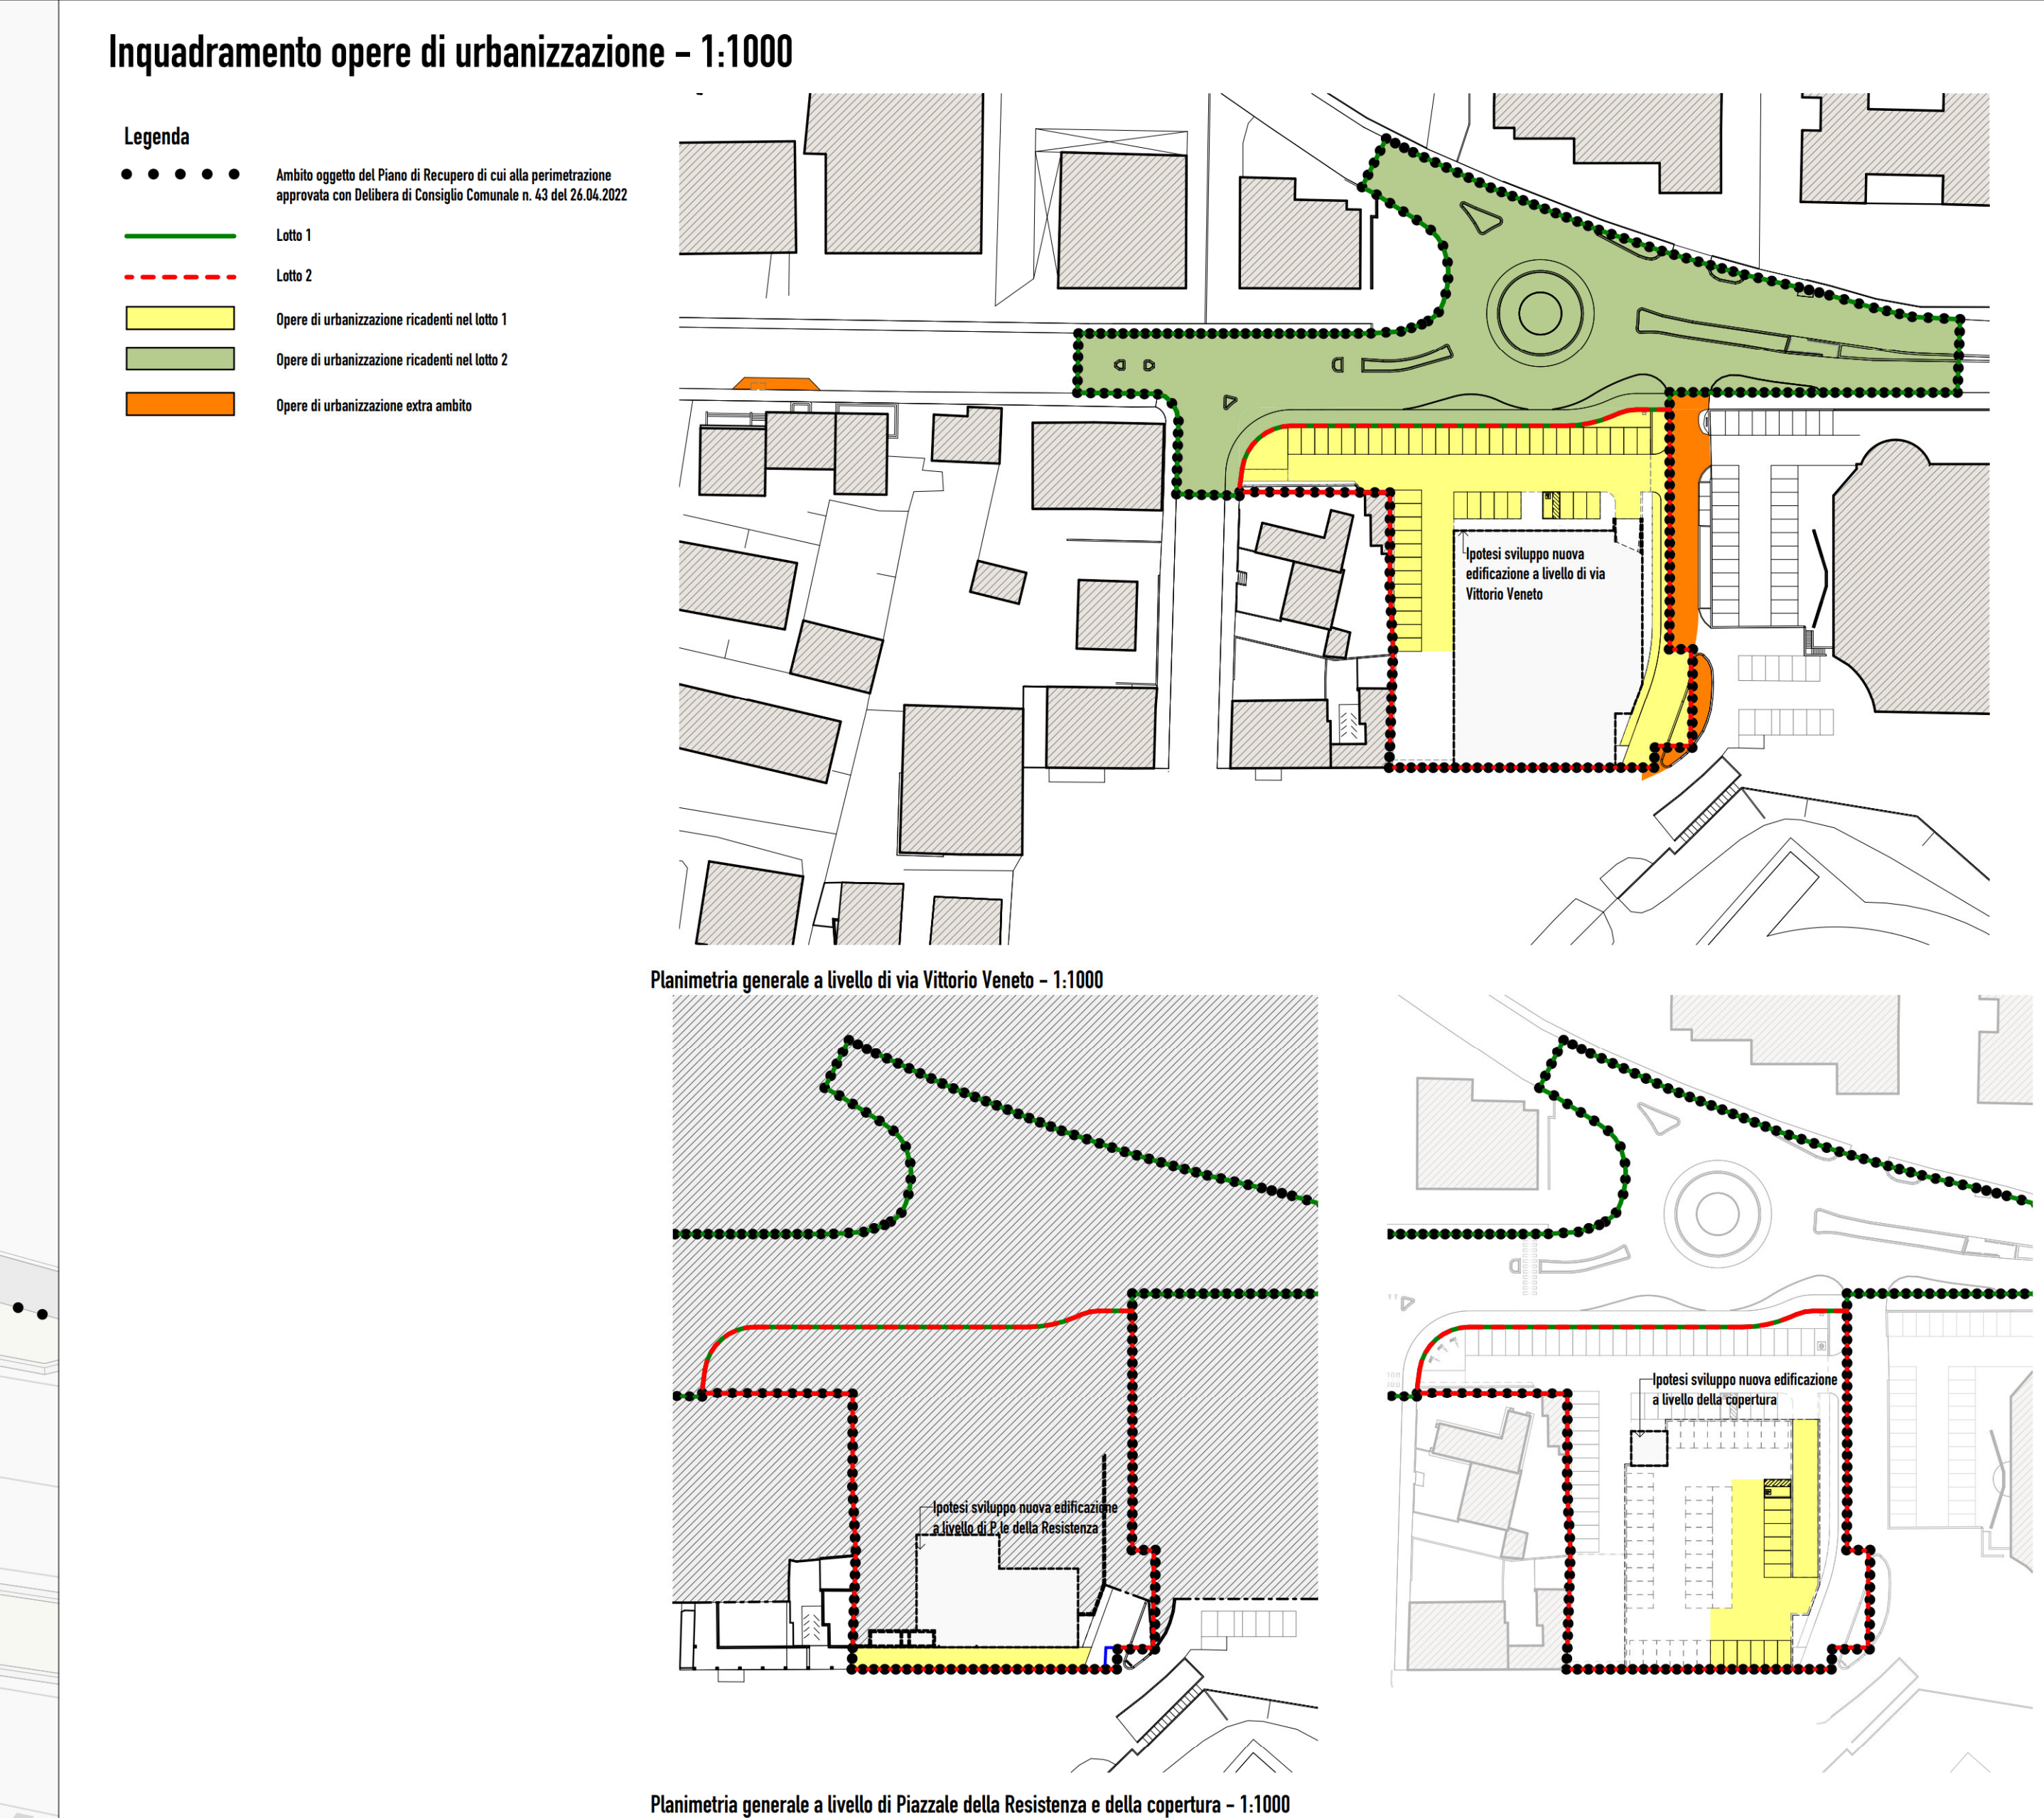

Planimetria generale a livello di Piazzale della Resistenza e della copertura - 1:1000

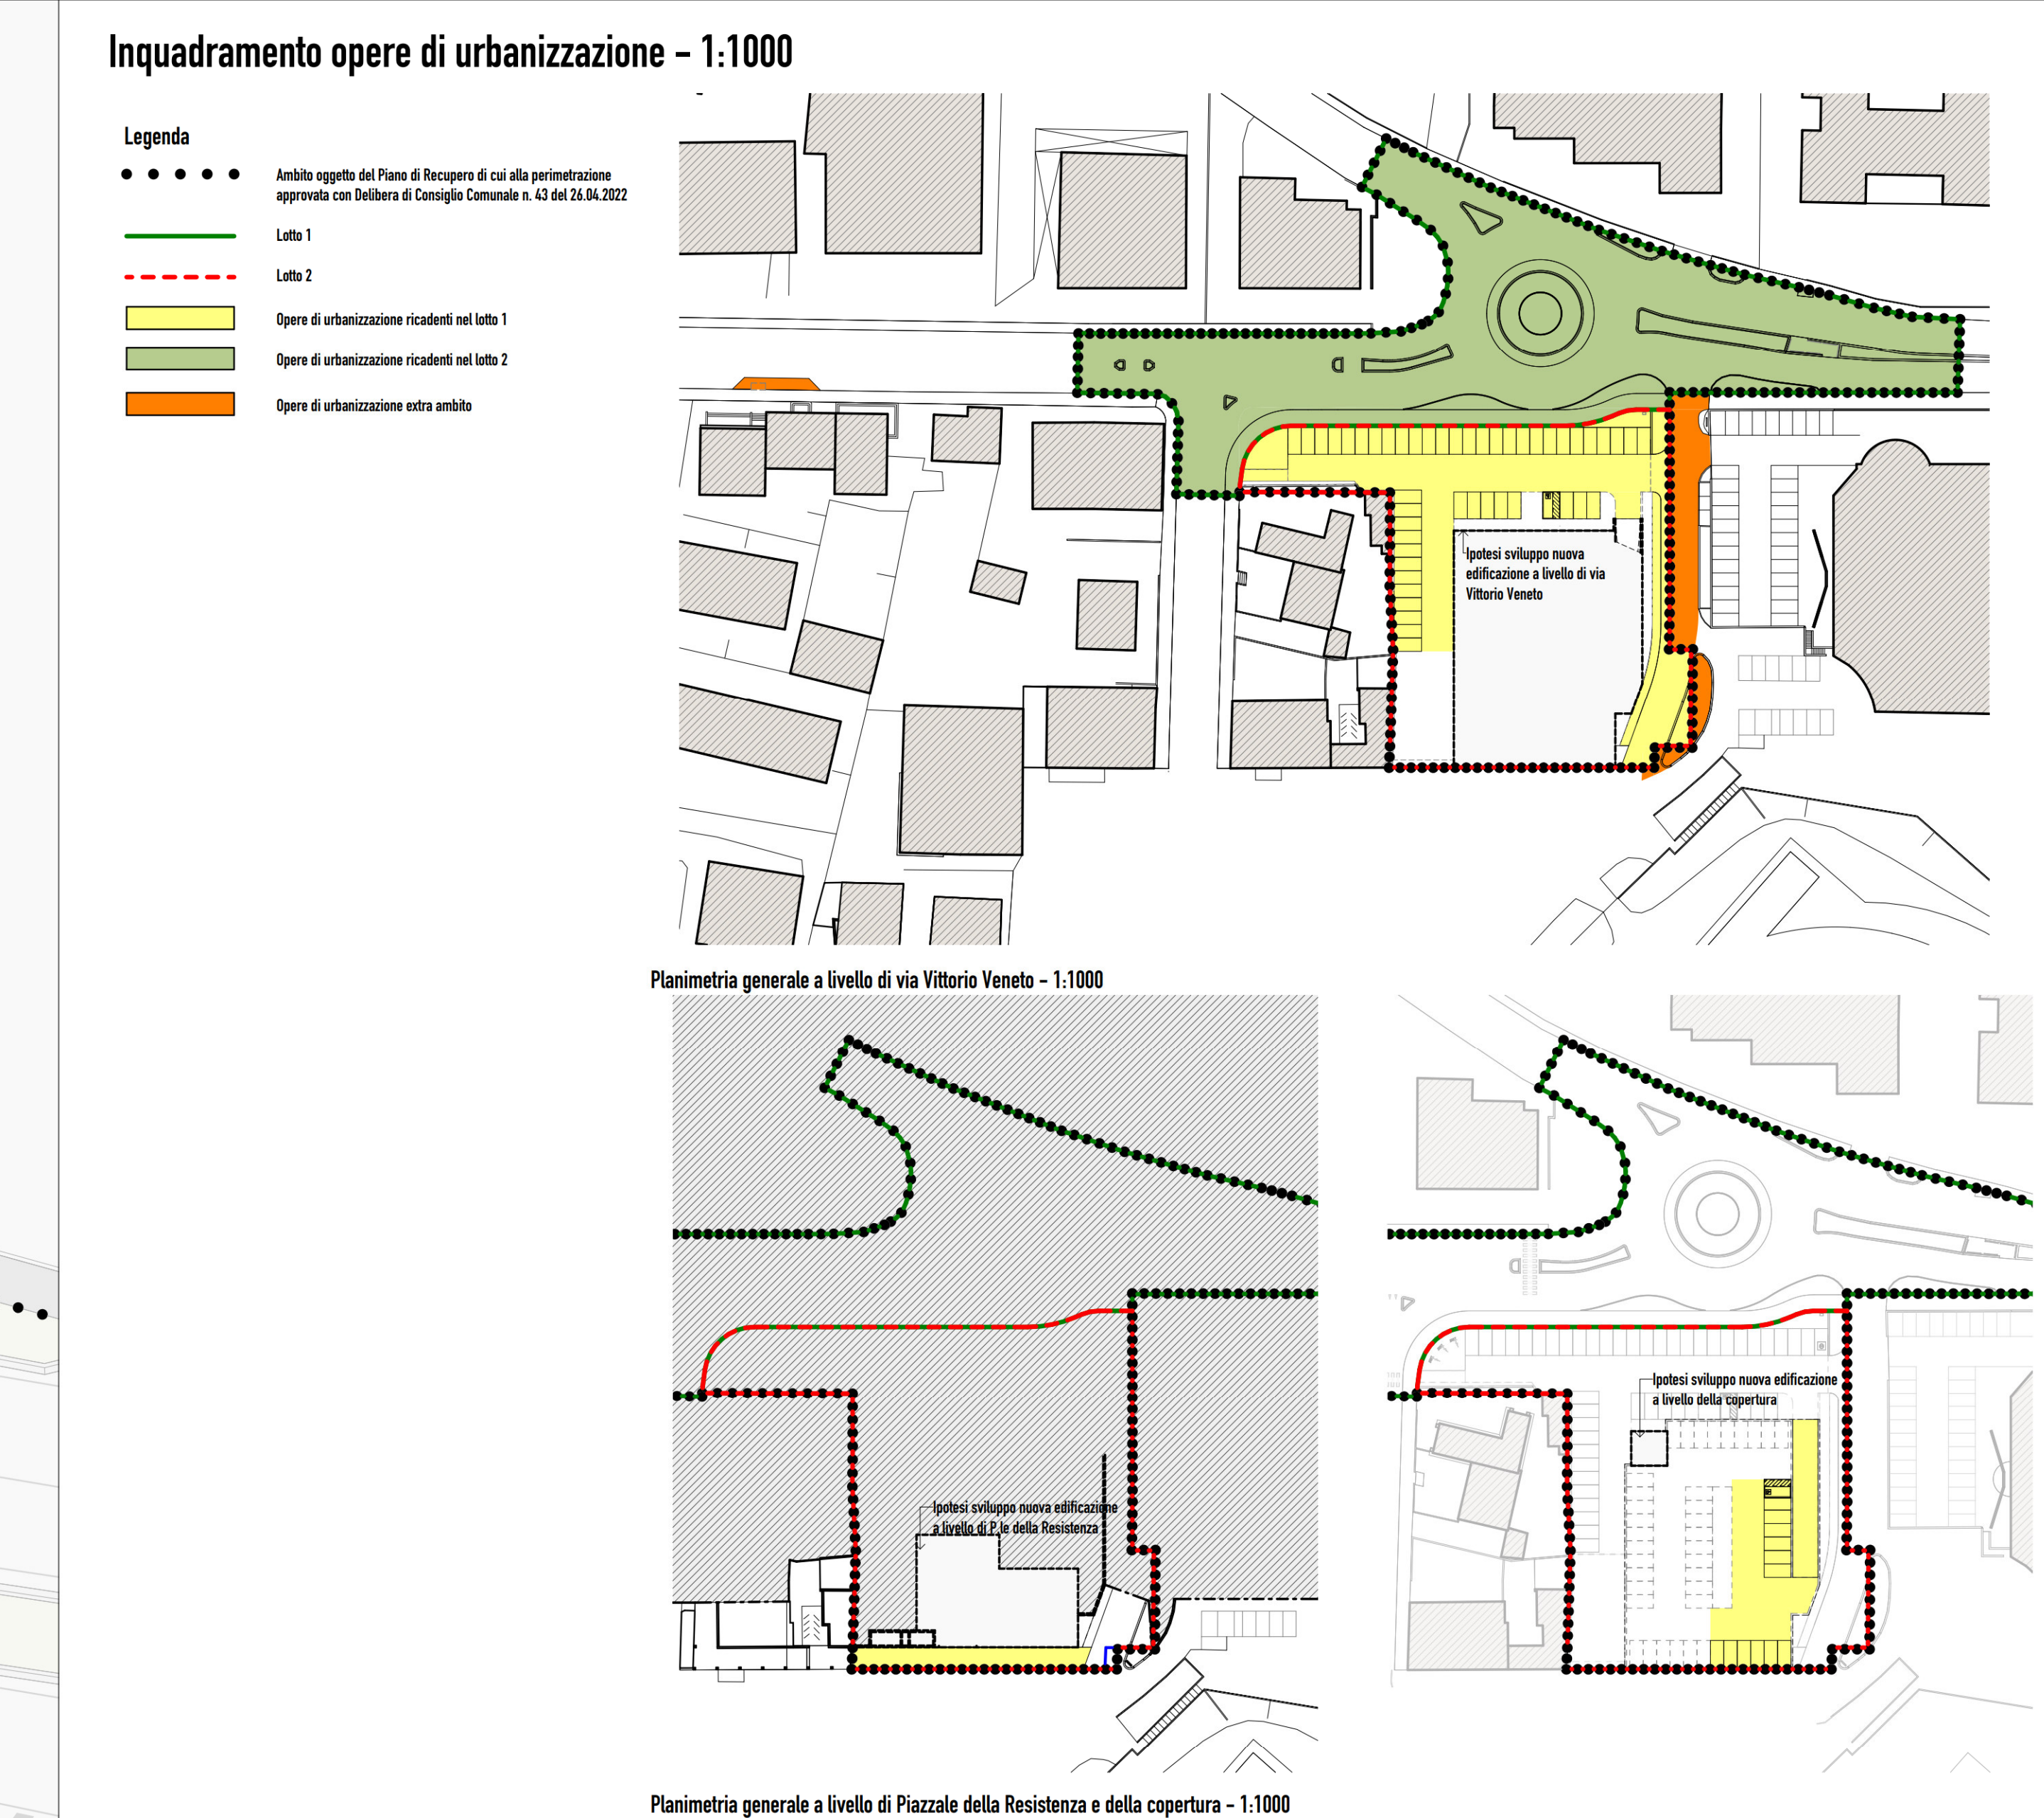

Planimetria generale a livello di via Vittorio Veneto - 1:1000