


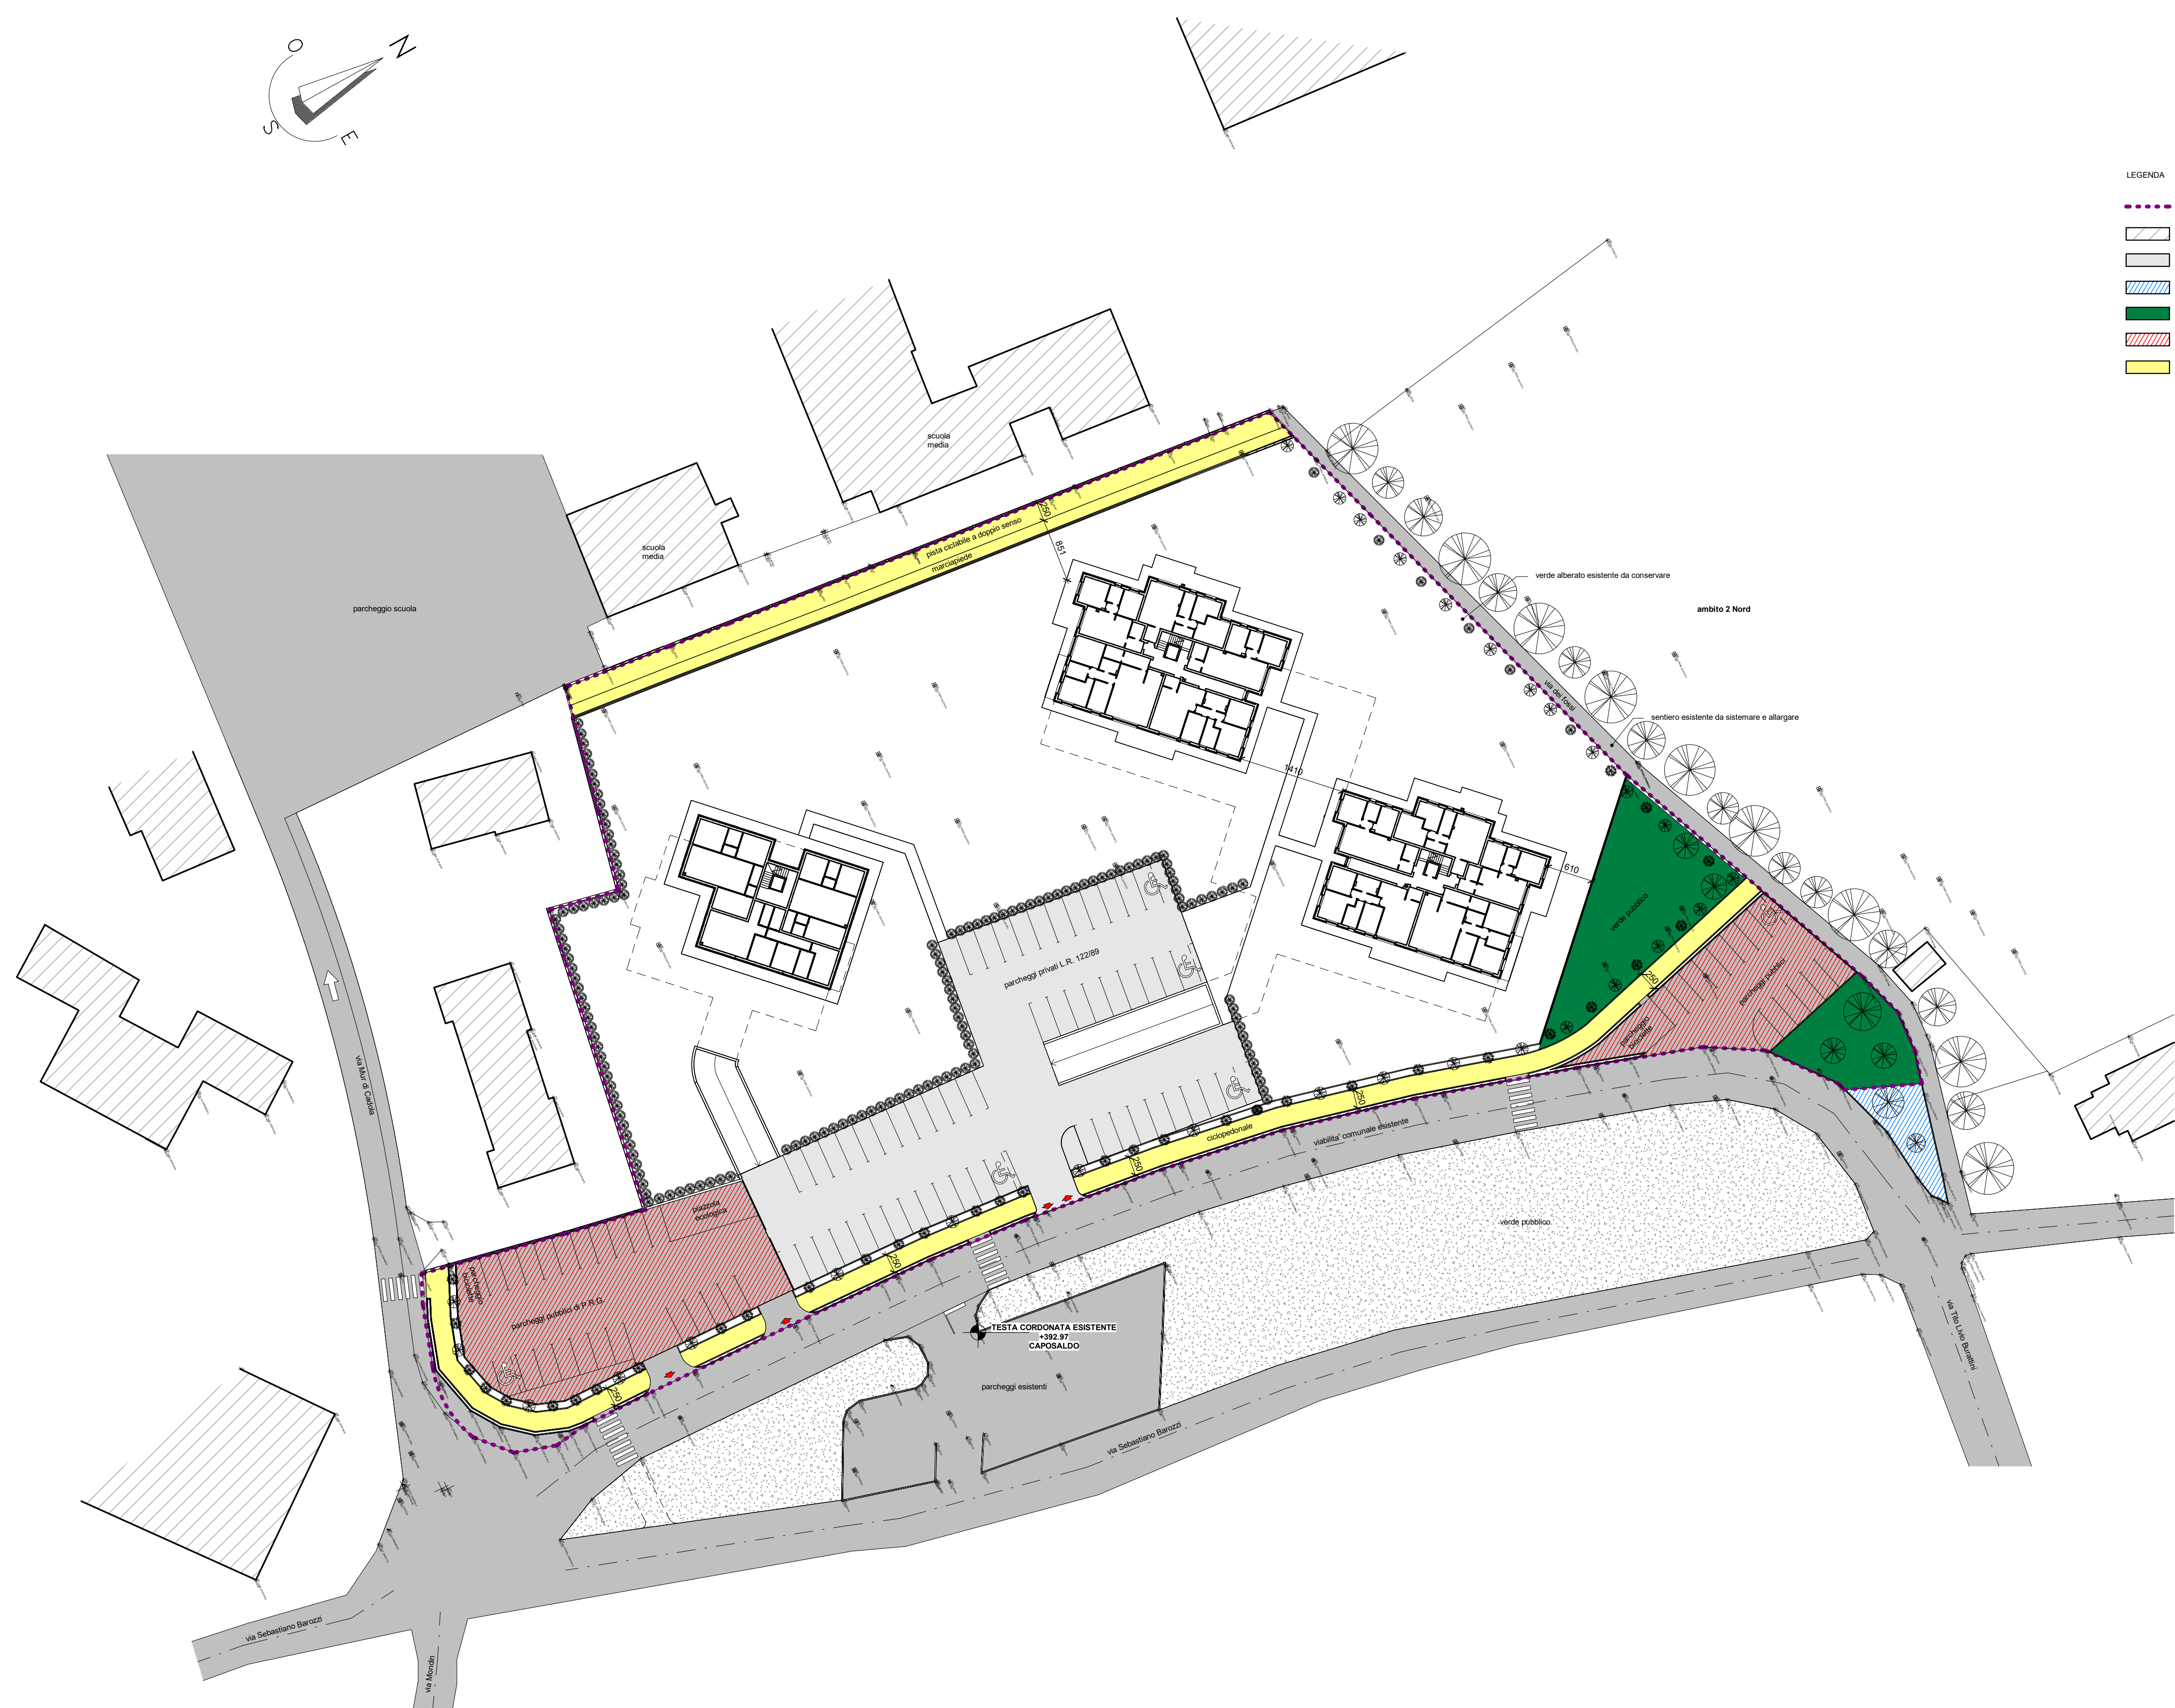

 limite di proprietà - limite ambito 2 Sud
 edifici esistenti
 parcheggi privati L.R. 122/89
 zona C.RAM già utilizzata nel P.U.A. "Mur di Cadola" - 86,00 m²
 verde pubblico attrezzato
 parcheggi pubblici
 percorso ciclopedonale L 2,50 m

**P.U.A. IN LOCALITA' MUR DI CADOLA RELATIVO
AL COMPARTO ATTUATIVO N. 2 SUD IN
ATTUAZIONE AL MASTERPLAN DEL QUARTIERE
RESIDENZIALE DI CAVARZANO APPROVATO
DALLA GIUNTA COMUNALE IL 20/04/2012
DELIBERA N. 69**

Ditta: **DOMA IMMOBILIARE SRL**

Allegato:

LIMITE INDICATIVO NON
VINCOLANTE CORPI DI FABBRICA IN
PROGETTO

Solo

Studio arch. Elvi BORTOT

pec: studio.bortot@archiworldpec.it