


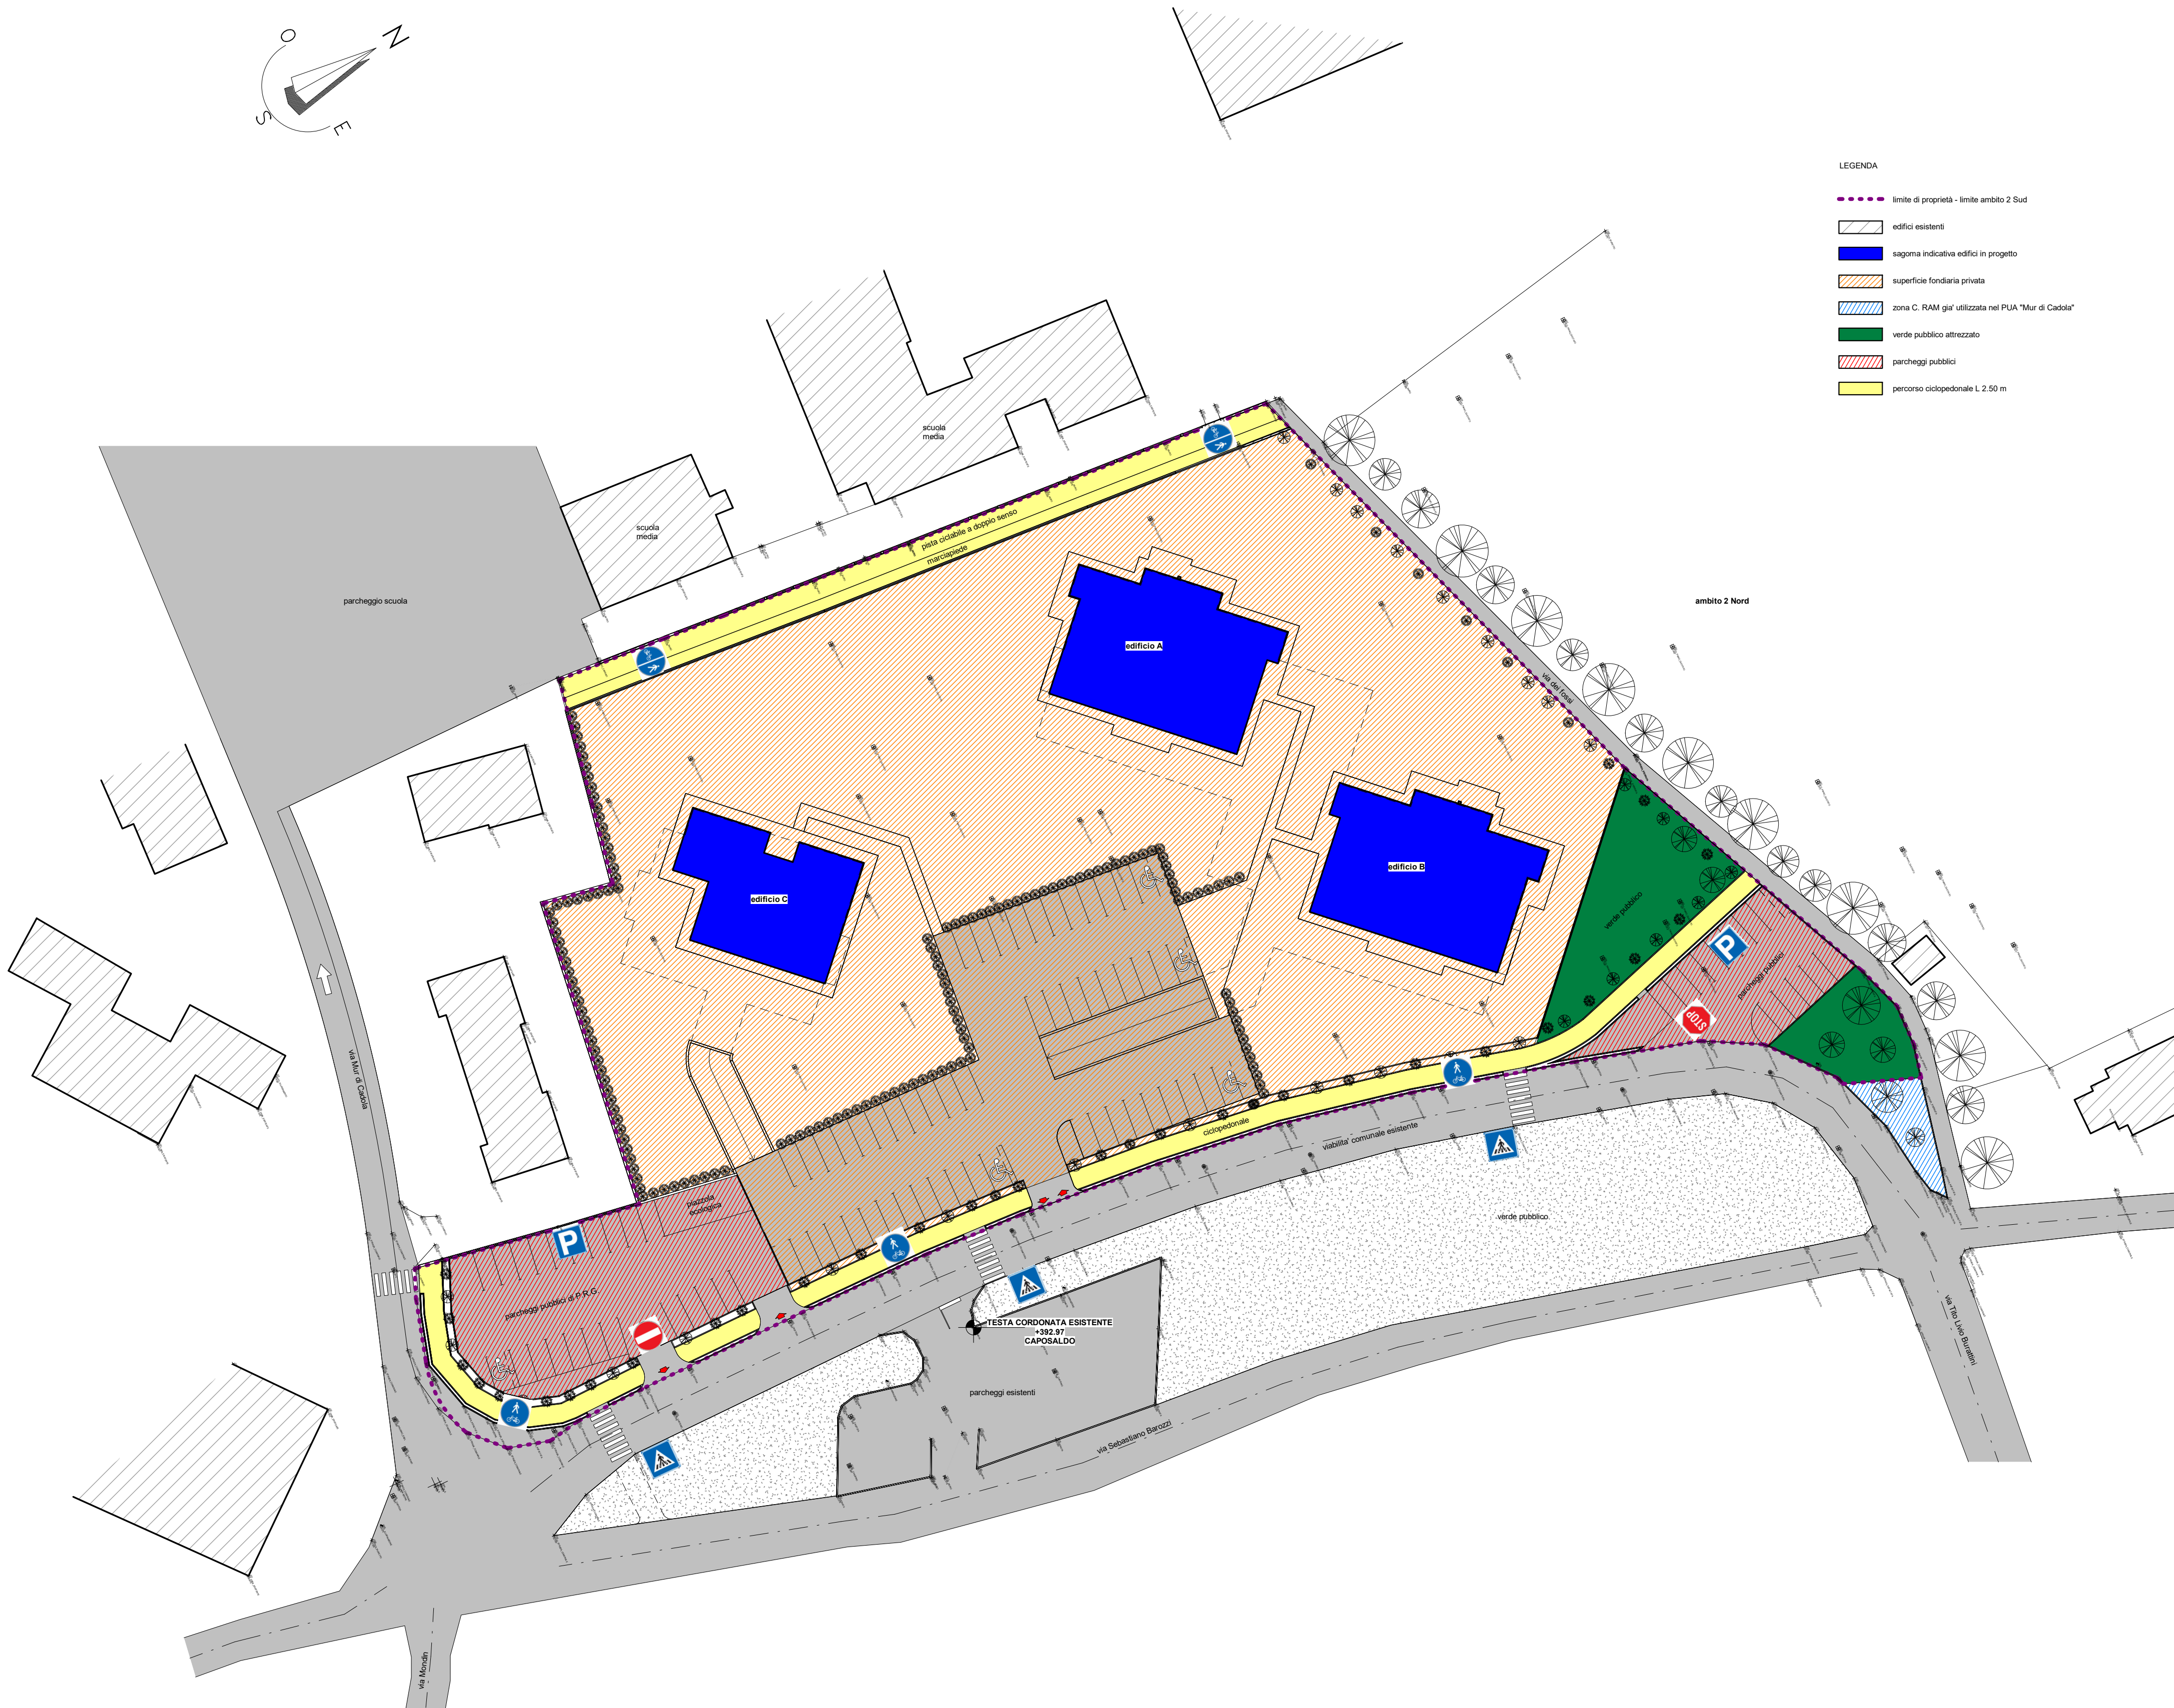

- LEGENDA
- limite di proprietà - limite ambito 2 Sud
 - edifici esistenti
 - sagoma indicativa edifici in progetto
 - superficie fondiaria privata
 - zona C-RAM già utilizzata nel PUA "Mur di Cadola"
 - verde pubblico attrezzato
 - parcheggi pubblici
 - percorso ciclopedonale L. 2.50 m

Comune di Belluno Provincia di Belluno

**P.U.A. IN LOCALITA' MUR DI CADOLA RELATIVO
AL COMPARTO ATTUATIVO N. 2 SUD IN
ATTUAZIONE AL MASTERPLAN DEL QUARTIERE
RESIDENZIALE DI CAVARZANO APPROVATO
DALLA GIUNTA COMUNALE IL 20/04/2012
DELIBERA N. 69**

- Fig. 59 - P.lle 1200 - 1774 - 1778 - 1779

Ditta: **DOMA IMMOBILIARE SRL**

PROGETTO ARCHITETTONICO

Allegato:
4/1
Data: Luglio 2025
Scala: 1:500

PLANIMETRIA DI PROGETTO CON
INDICAZIONE AREE PUBBLICHE DA
CEDERE AL COMUNE E
SEGNALETICA STRADALE

Il Progettista:
arch. Elvi Bortot

Studio arch. Elvi BORTOT
pec: studio.bortot@archiworldpec.it