


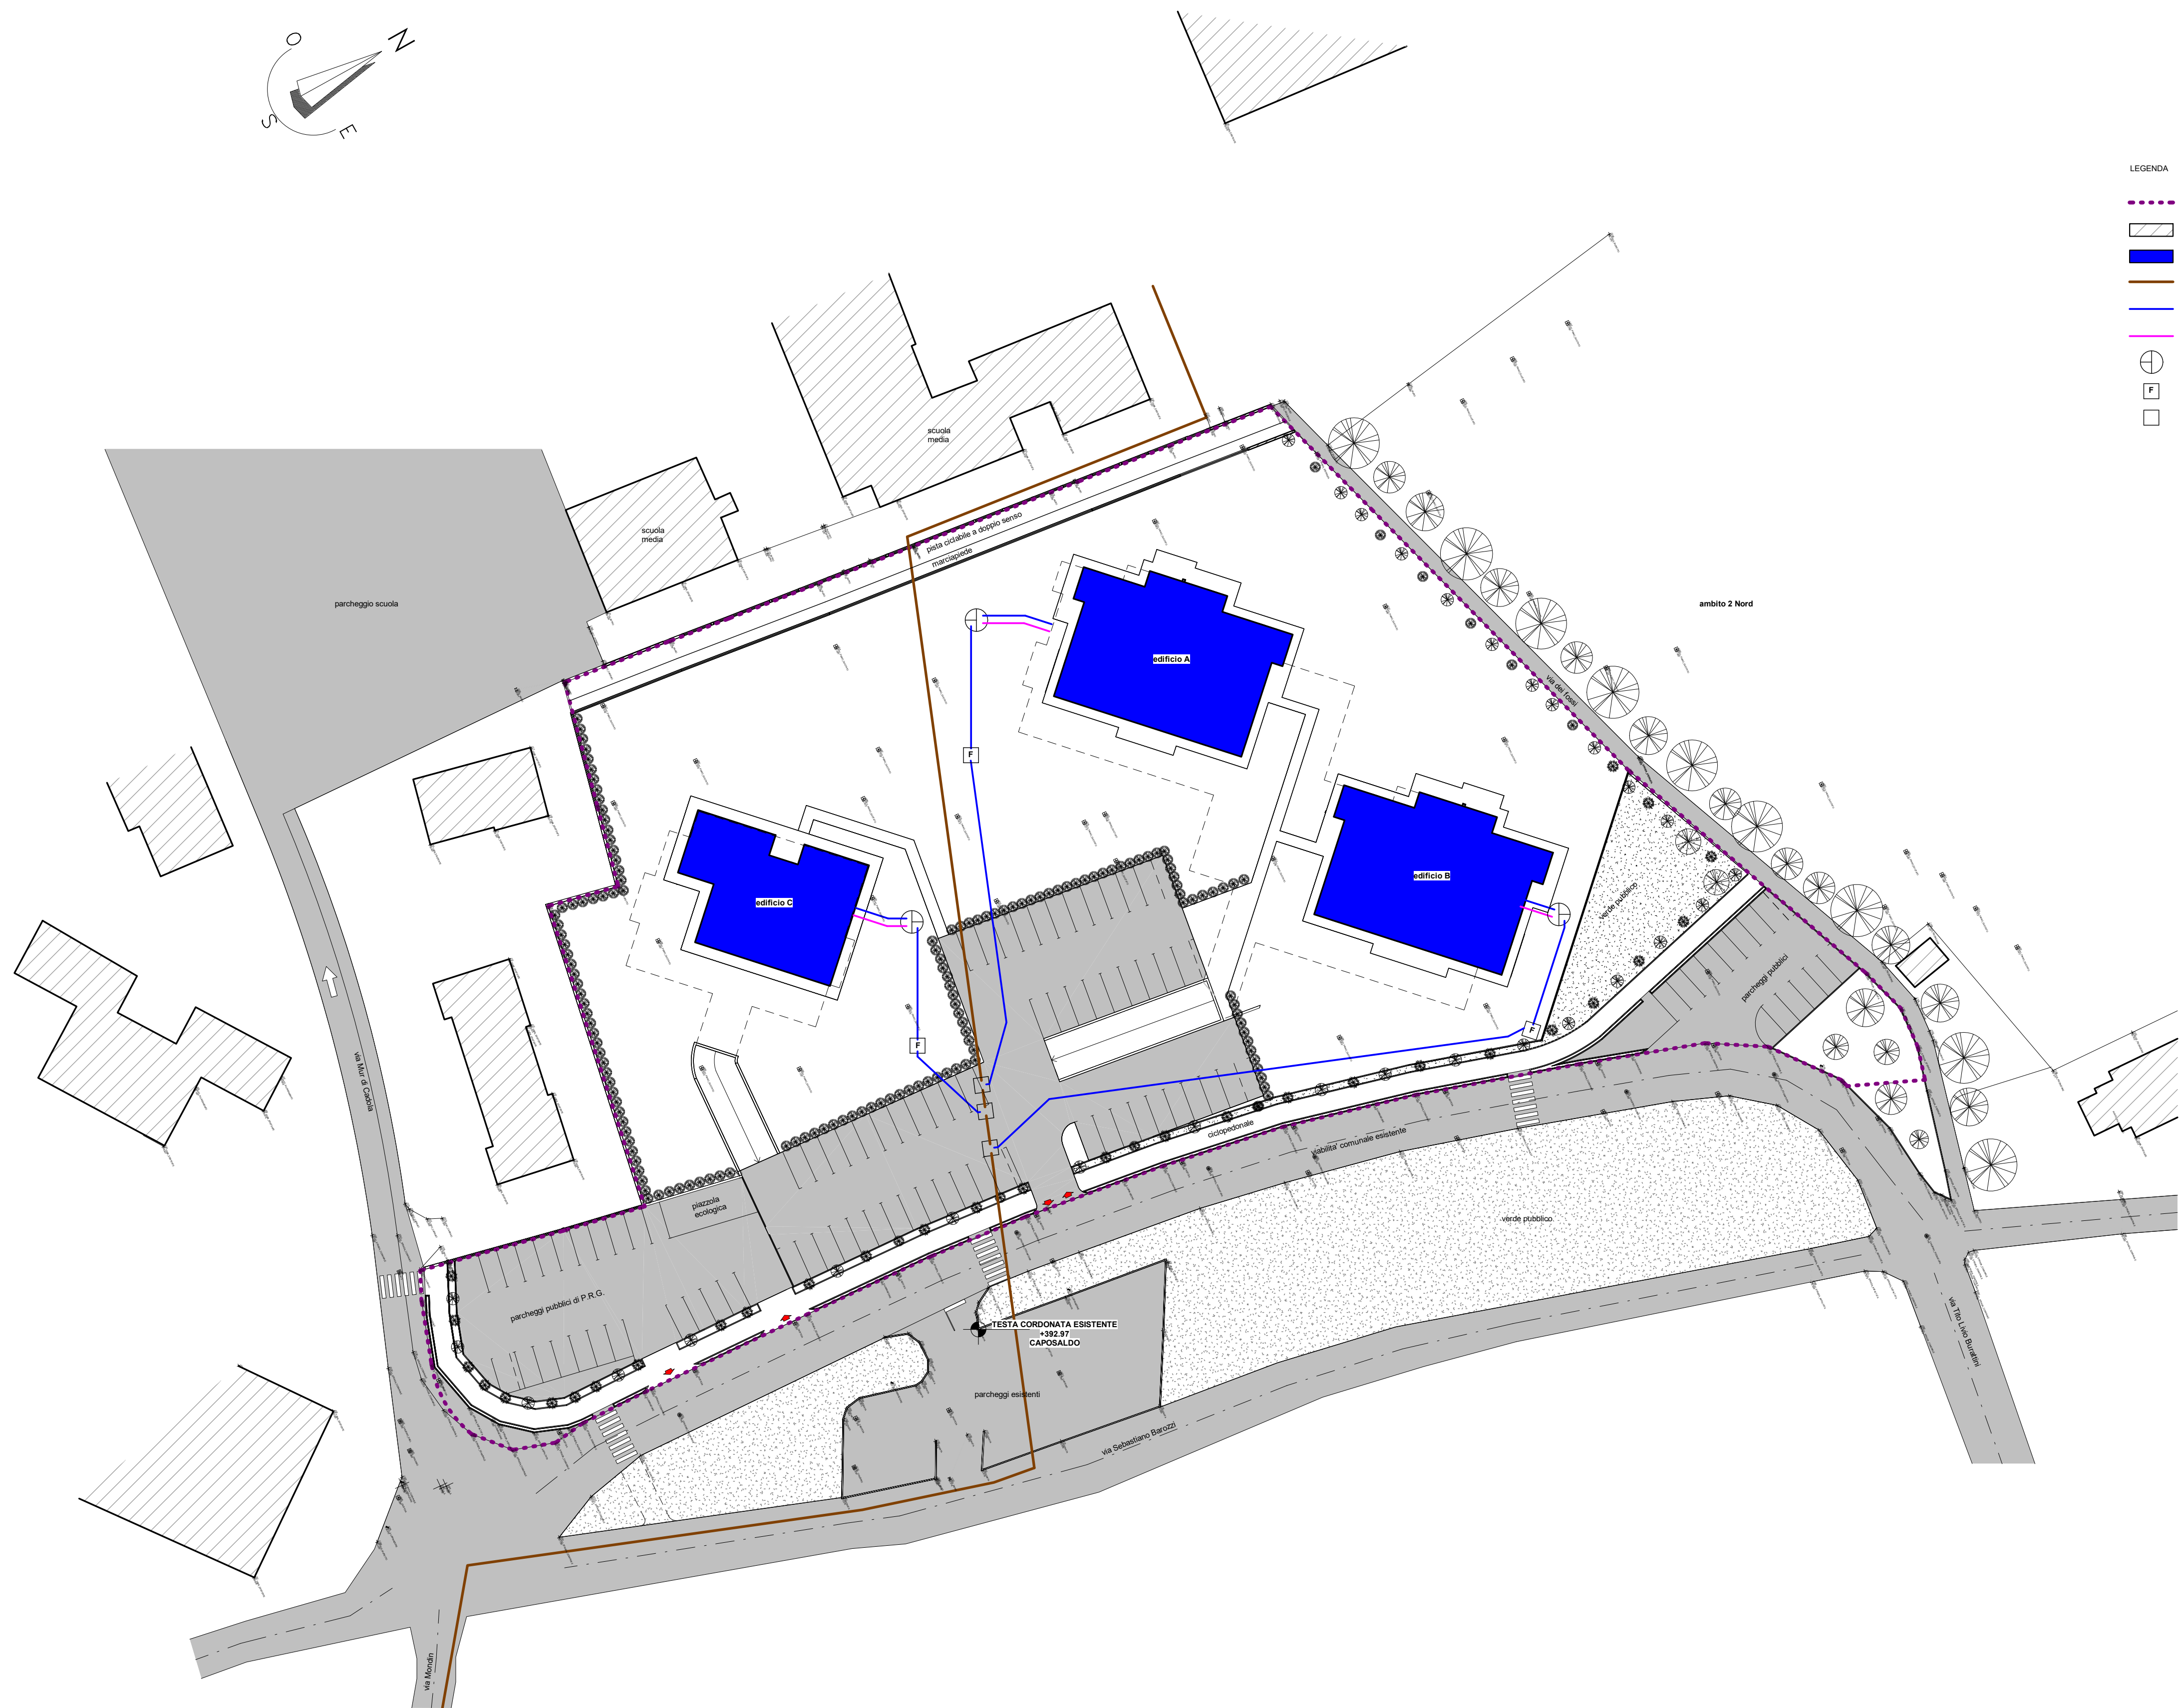

Comune di Belluno Provincia di Belluno

**P.U.A. IN LOCALITA' MUR DI CADOLA RELATIVO
AL COMPARTO ATTUATIVO N. 2 SUD IN
ATTUAZIONE AL MASTERPLAN DEL QUARTIERE
RESIDENZIALE DI CAVARZANO APPROVATO
DALLA GIUNTA COMUNALE IL 20/04/2012
DELIBERA N. 69**

- Fig. 59 - P.lle 1200 - 1774 - 1778 - 1779

Ditta: **DOMA IMMOBILIARE SRL**

PROGETTO ARCHITETTONICO

Allegato:
6 PLANIMETRIA RETI TECNOLOGICHE:
FOGNATURA ACQUE NERE

Data	Scala
Luglio 2025	1:500

Il Progettista:
arch. Elvi Bortot

Studio arch. Elvi BORTOT
pec: studio.bortot@archiworldpec.it