


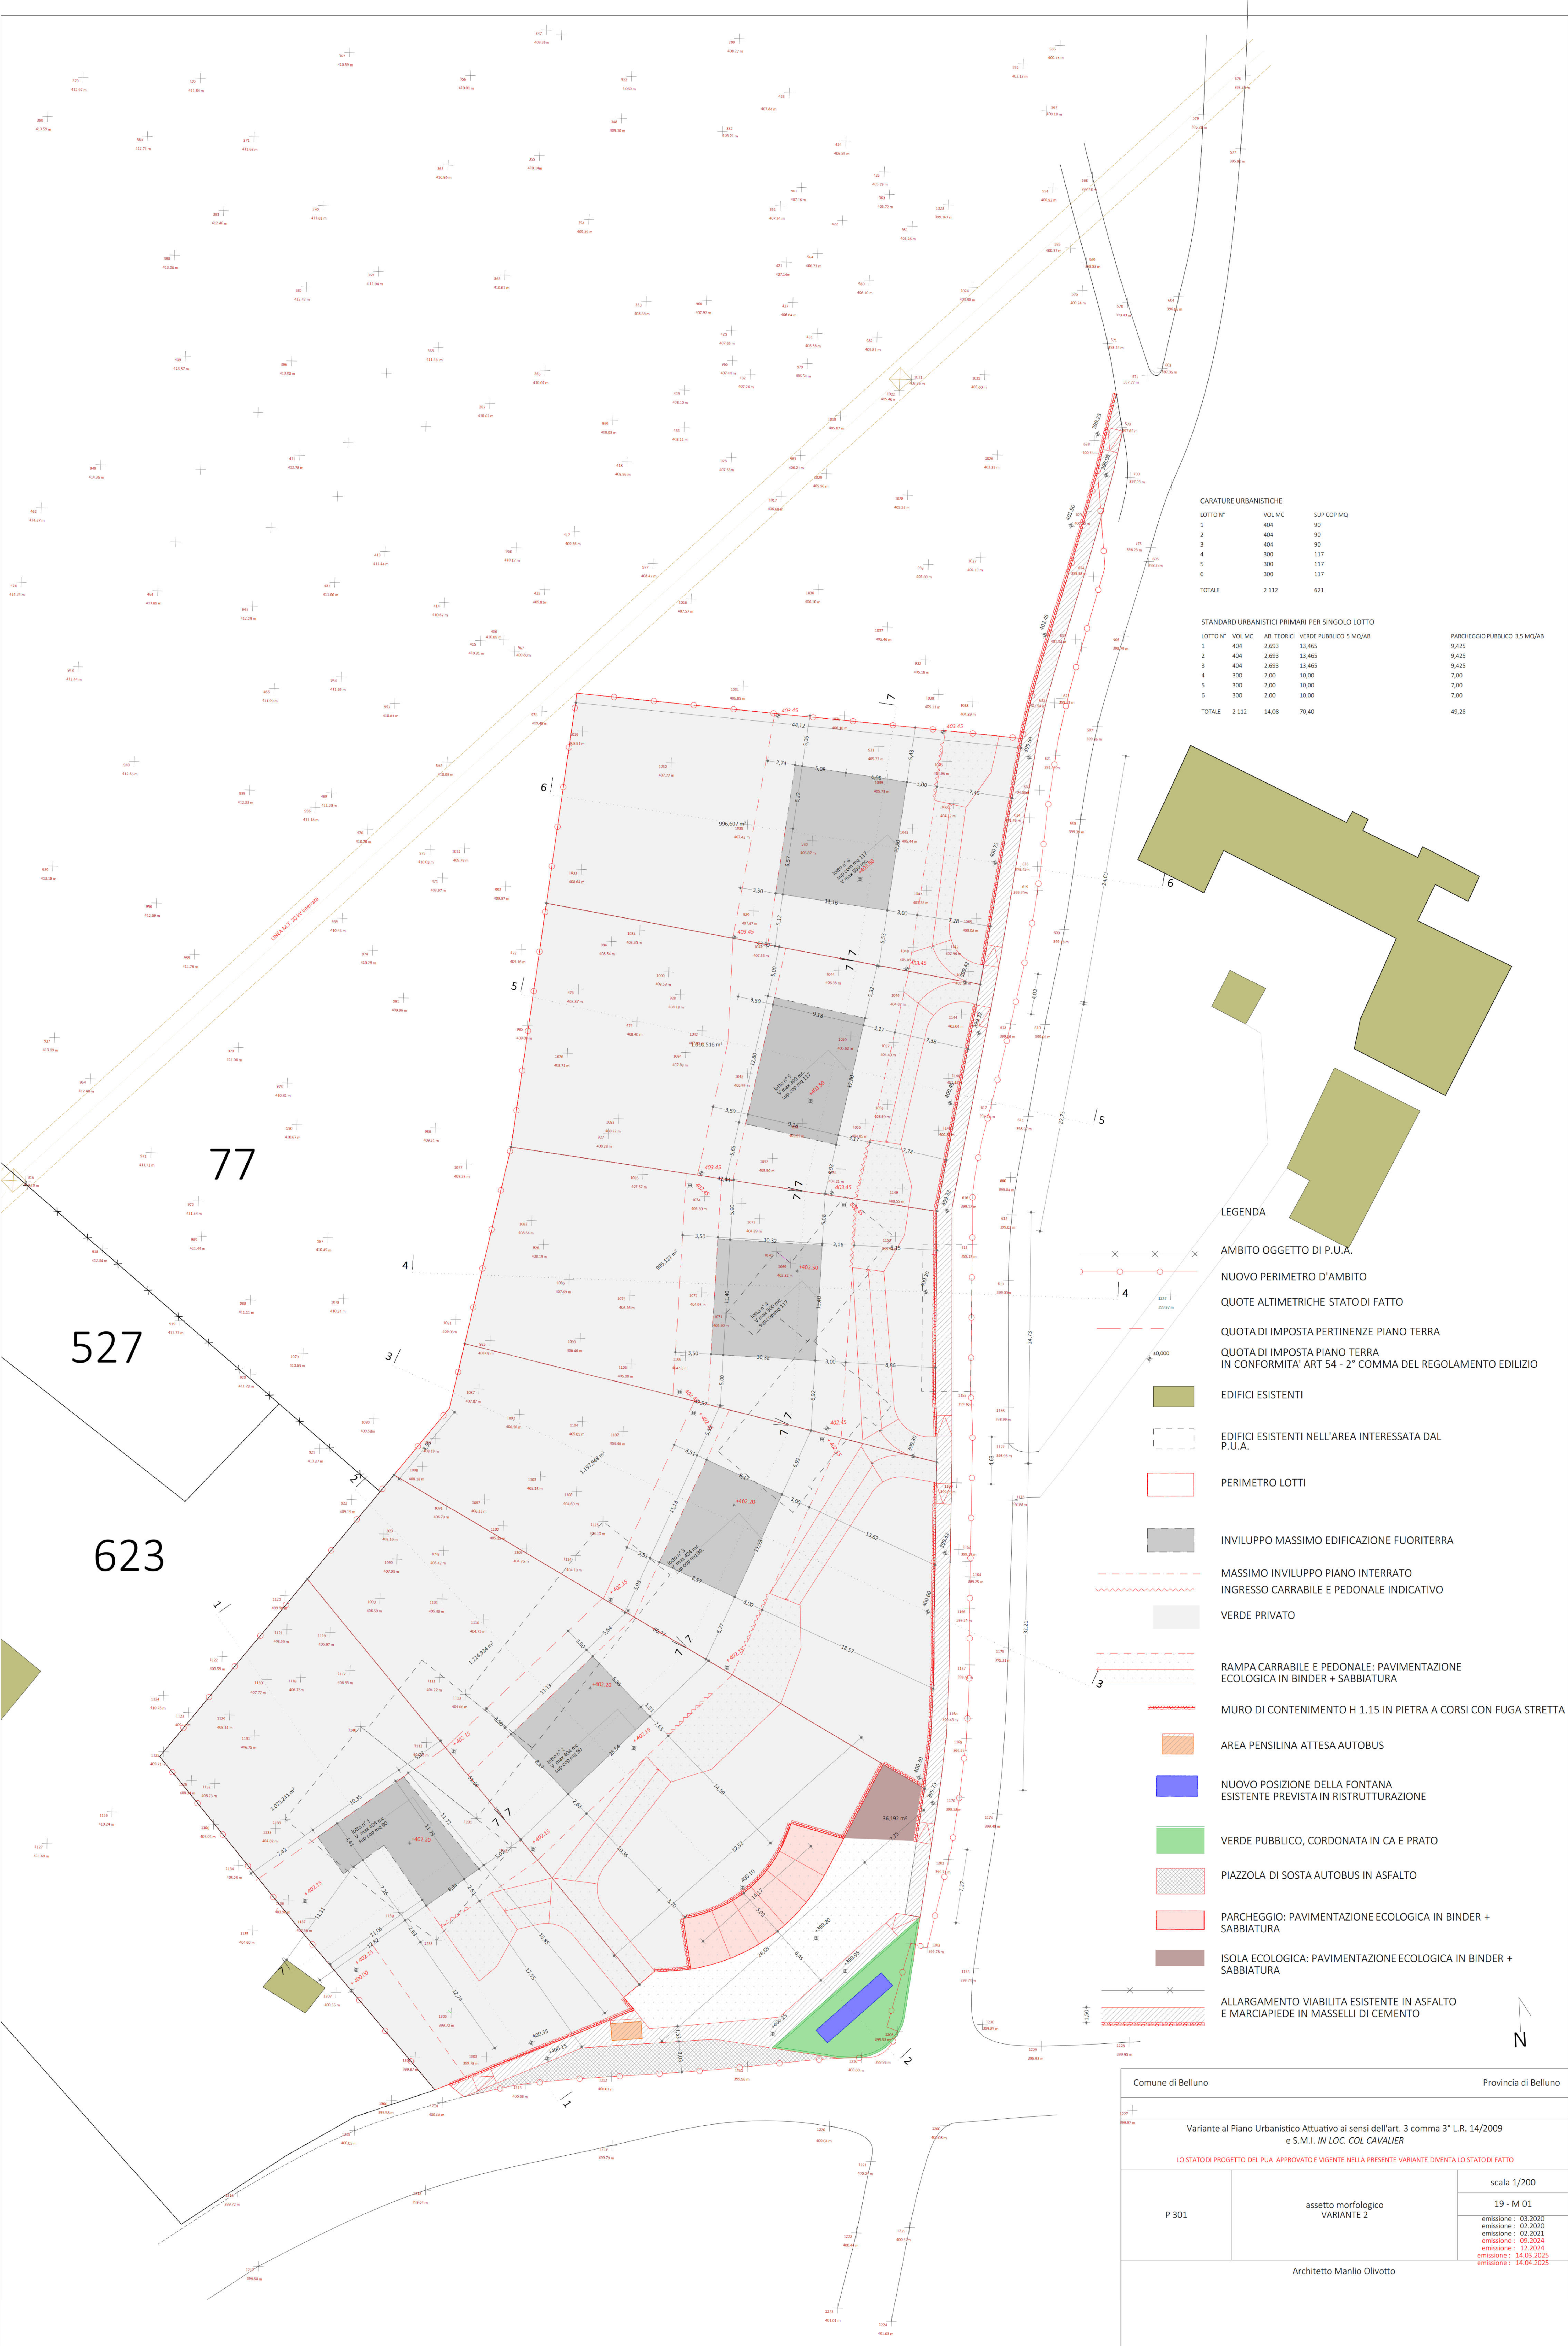

CARATURE URBANISTICHE			
LOTTO N°	VOL MC	SUP COP MQ	
1	404	90	
2	404	90	
3	404	90	
4	300	117	
5	300	117	
6	300	117	
TOTALE	2.112	621	

STANDARD URBANISTICI PRIMARI PER SINGOLO LOTTO			
LOTTO N°	VOL MC	AB. TEORICI VERDE PUBBLICO 5 MQ/AB	PARCHEGGIO PUBBLICO 3,5 MQ/AB
1	404	2,693	13,465
2	404	2,693	13,465
3	404	2,693	13,465
4	300	2,00	10,00
5	300	2,00	10,00
6	300	2,00	10,00
TOTALE	2.112	14,08	70,40

9,425	9,425	7,00	7,00	49,28
-------	-------	------	------	-------

LEGENDA

AMBITO OGGETTO DI P.U.A.

NUOVO PERIMETRO D'AMBITO

QUOTE ALTIMETRICHE STATO DI FATTO

QUOTA DI IMPOSTA PERTINENZE PIANO TERRA

QUOTA DI IMPOSTA PIANO TERRA IN CONFORMITA' ART 54 - 2° COMMA DEL REGOLAMENTO EDILIZIO

EDIFICI ESISTENTI

EDIFICI ESISTENTI NELL'AREA INTERESSATA DAL P.U.A.

PERIMETRO LOTTI

INVILUPPO MASSIMO EDIFICAZIONE FUORITERRA

MASSIMO INVILUPPO PIANO INTERRATO

INGRESSO CARRABILE E PEDONALE INDICATIVO

VERDE PRIVATO

RAMPA CARRABILE E PEDONALE: PAVIMENTAZIONE ECOLOGICA IN BINDER + SABBIAUTURA

MURO DI CONTENIMENTO H 1.15 IN PIETRA A CORSI CON FUGA STRETTA

AREA PENSILINA ATTESA AUTOBUS

NUOVO POSIZIONE DELLA FONTANA ESISTENTE PREVISTA IN RISTRUTTURAZIONE

VERDE PUBBLICO, CORDONATA IN CA E PRATO

PIAZZOLA DI SOSTA AUTOBUS IN ASFALTO

PARCHEGGIO: PAVIMENTAZIONE ECOLOGICA IN BINDER + SABBIAUTURA

ISOLA ECOLOGICA: PAVIMENTAZIONE ECOLOGICA IN BINDER + SABBIAUTURA

ALLARGAMENTO VIABILITA ESISTENTE IN ASFALTO E MARCIAPIEDE IN MASSELI DI CEMENTO

Comune di Belluno		Provincia di Belluno	
007 00700			
Variante al Piano Urbanistico Attuativo ai sensi dell'art. 3 comma 3° L.R. 14/2009 e S.M.I. <i>IN LOC. COL CAVALIER</i>			
LO STATO DI PROGETTO DEL PUA APPROVATO E VIGENTE NELLA PRESENTE VARIANTE DIVENTA LO STATO DI FATTO			
P 301	assetto morfologico VARIANTE 2	scala 1/200	
		19 - M 01	
		emissione : 03.2020	
		emissione : 02.2021	
		emissione : 09.2024	
Architetto Manlio Olivetto		emissione : 12.2024	
		emissione : 14.03.2025	
		emissione : 14.04.2025	