


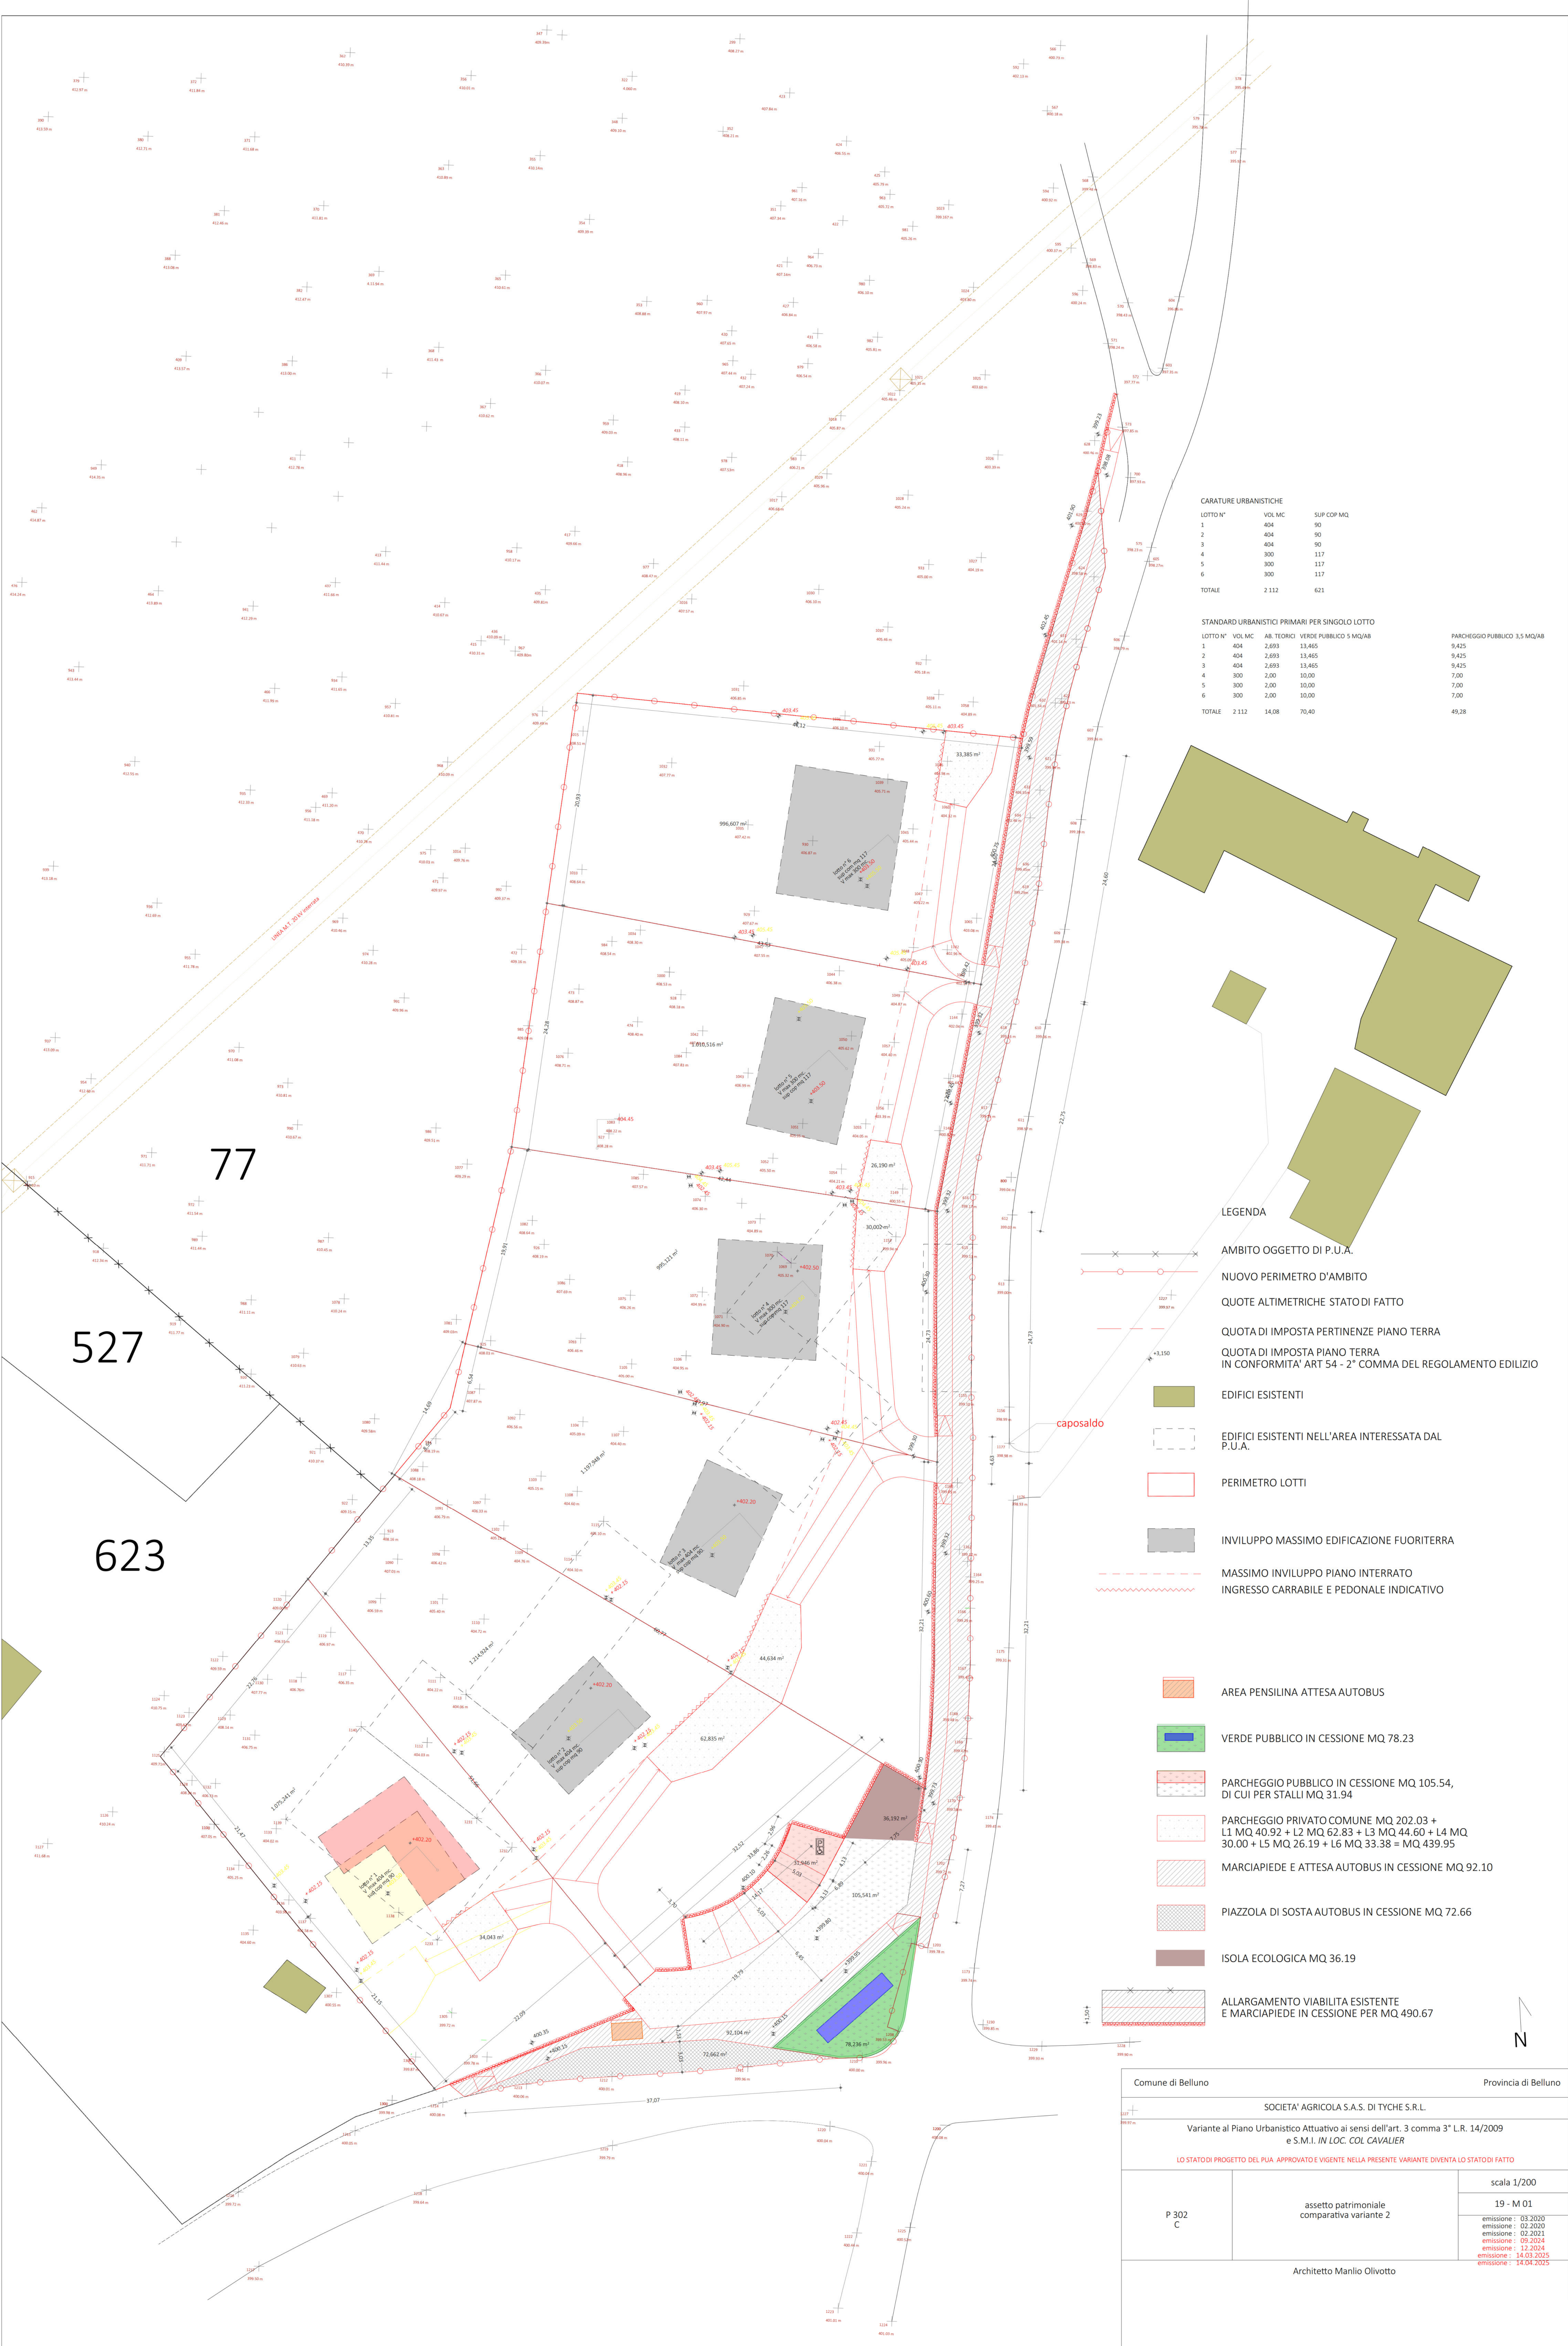

CARATURE URBANISTICHE

LOTTO N°	VOL MC	SUP COP MQ
1	404	90
2	404	90
3	404	90
4	300	117
5	300	117
6	300	117
TOTALE	2.112	621

STANDARD URBANISTICI PRIMARI PER SINGOLO LOTTO

LOTTO N°	VOL MC	AB. TECNICI	VERDE PUBBLICO 5 MQ/AB	PARCHEGGIO PUBBLICO 3,5 MQ/AB
1	404	2,693	13,465	9,425
2	404	2,693	13,465	9,425
3	404	2,693	13,465	9,425
4	300	2,00	10,00	7,00
5	300	2,00	10,00	7,00
6	300	2,00	10,00	7,00
TOTALE	2.112	14,08	70,40	49,28