





SEZIONE B

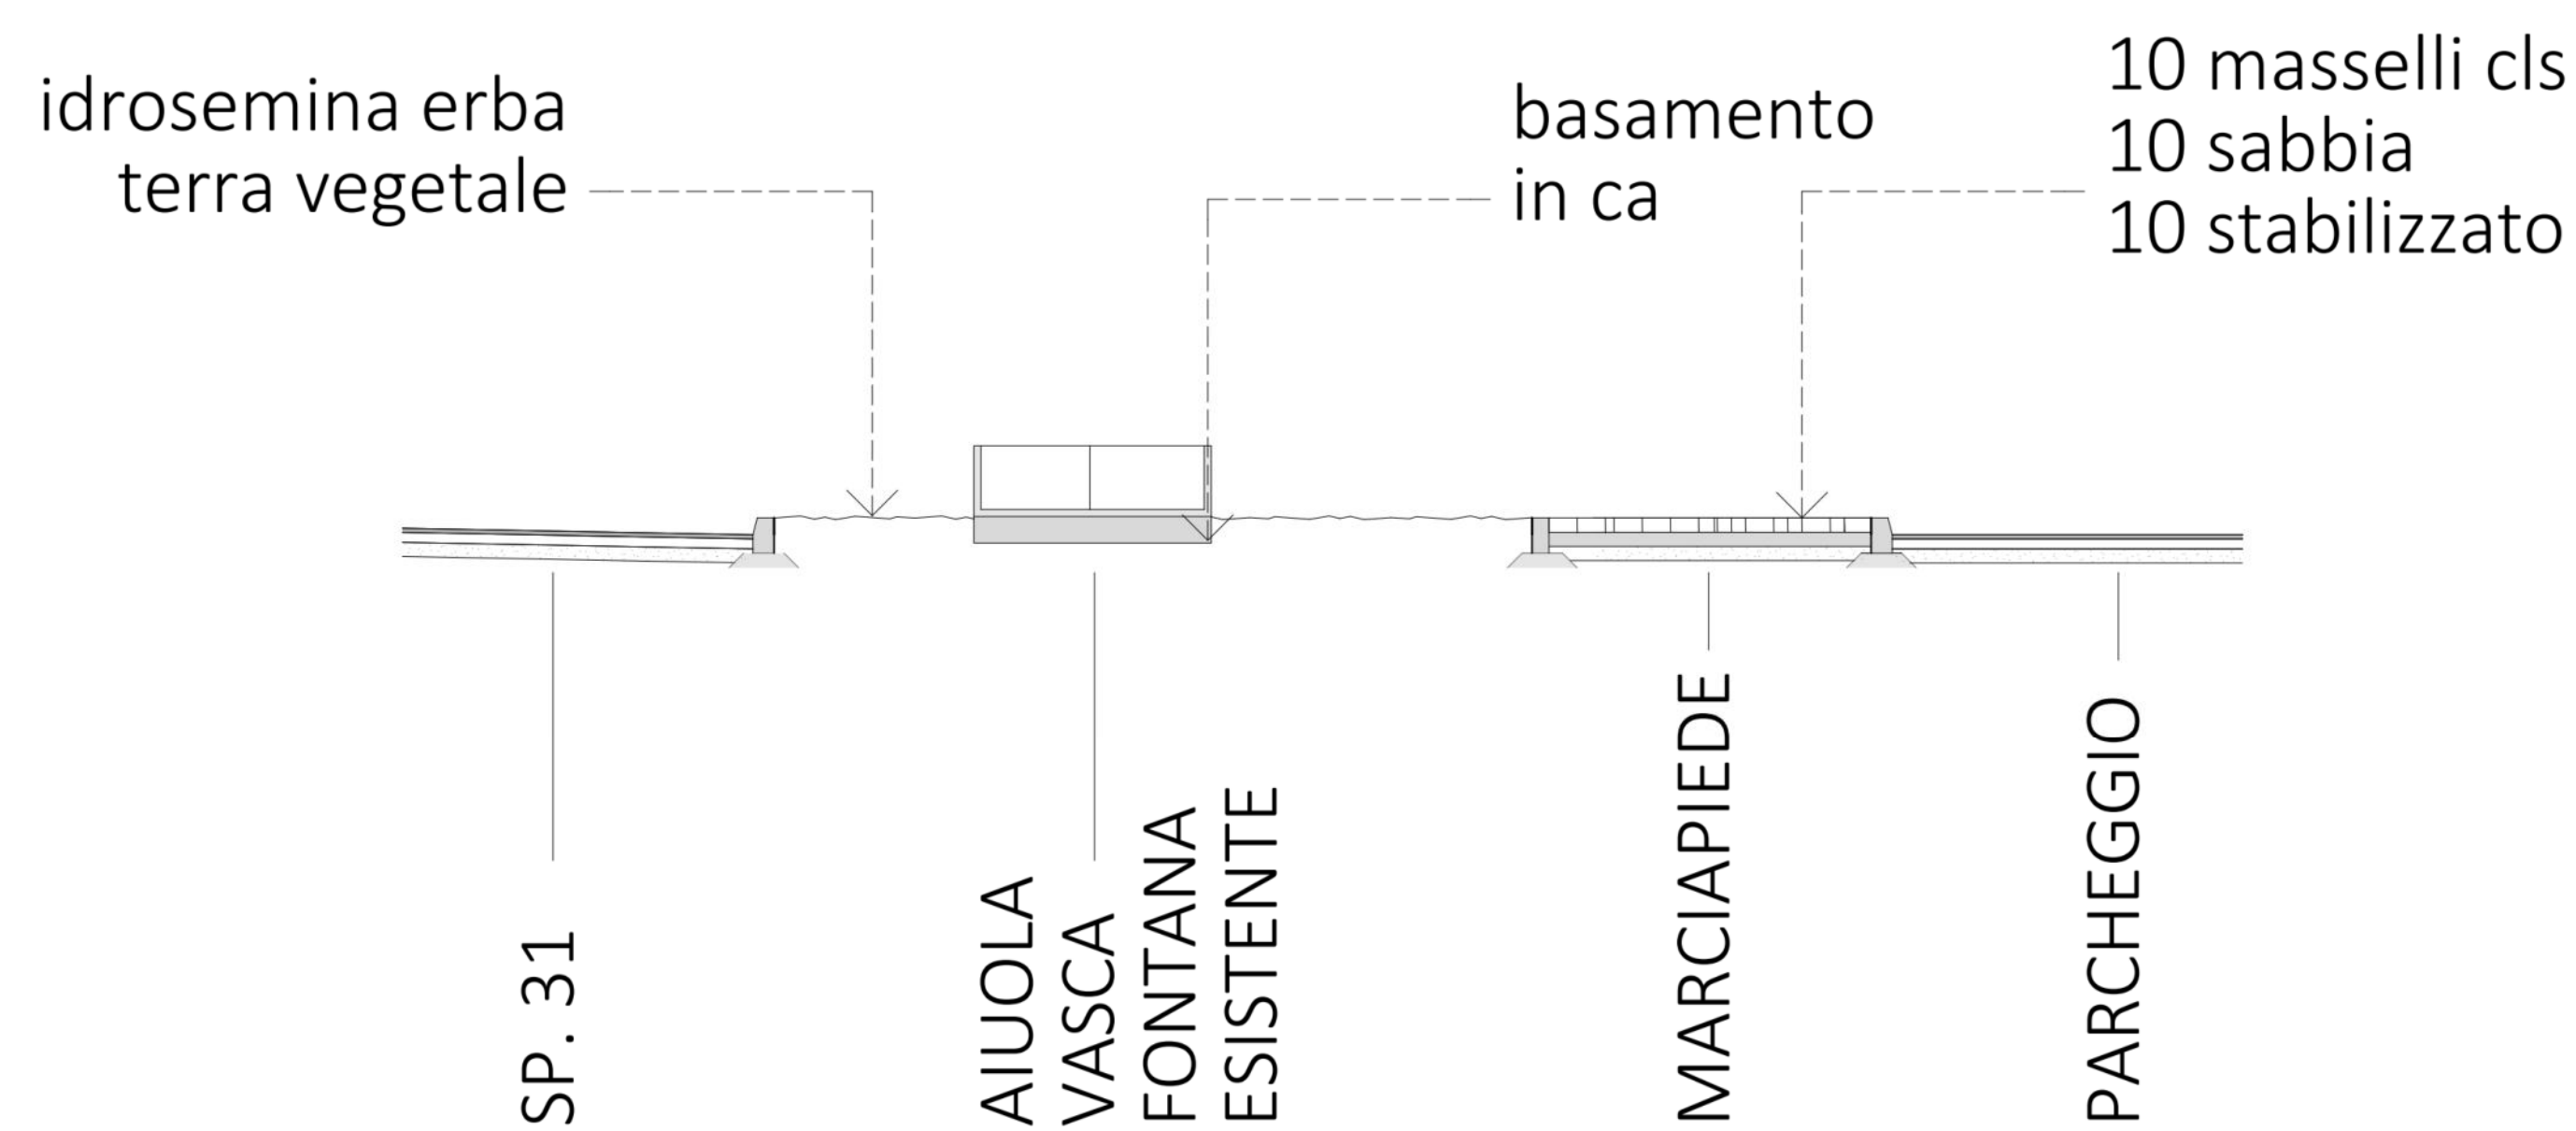

SEZIONE A

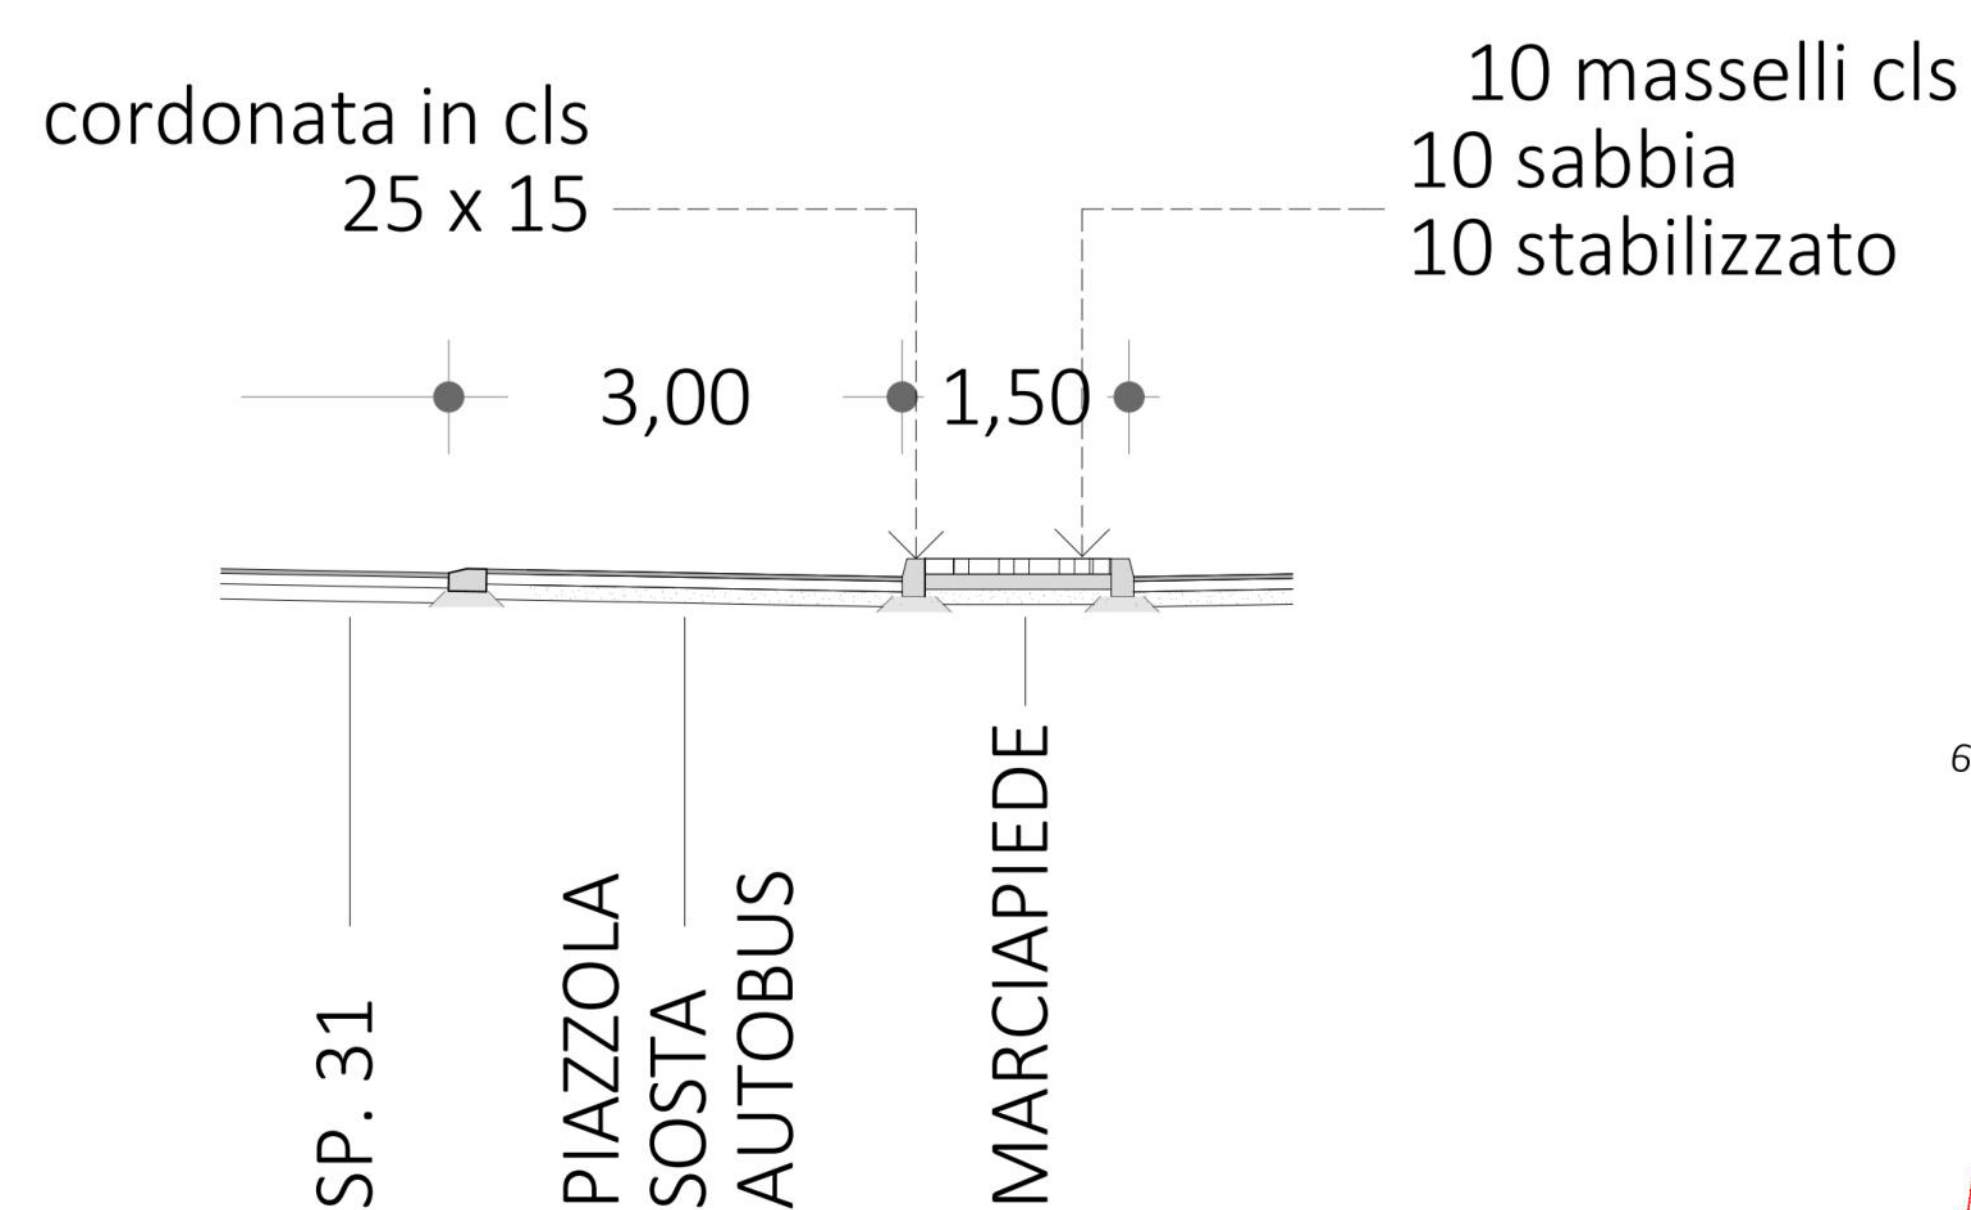

SEZIONE C

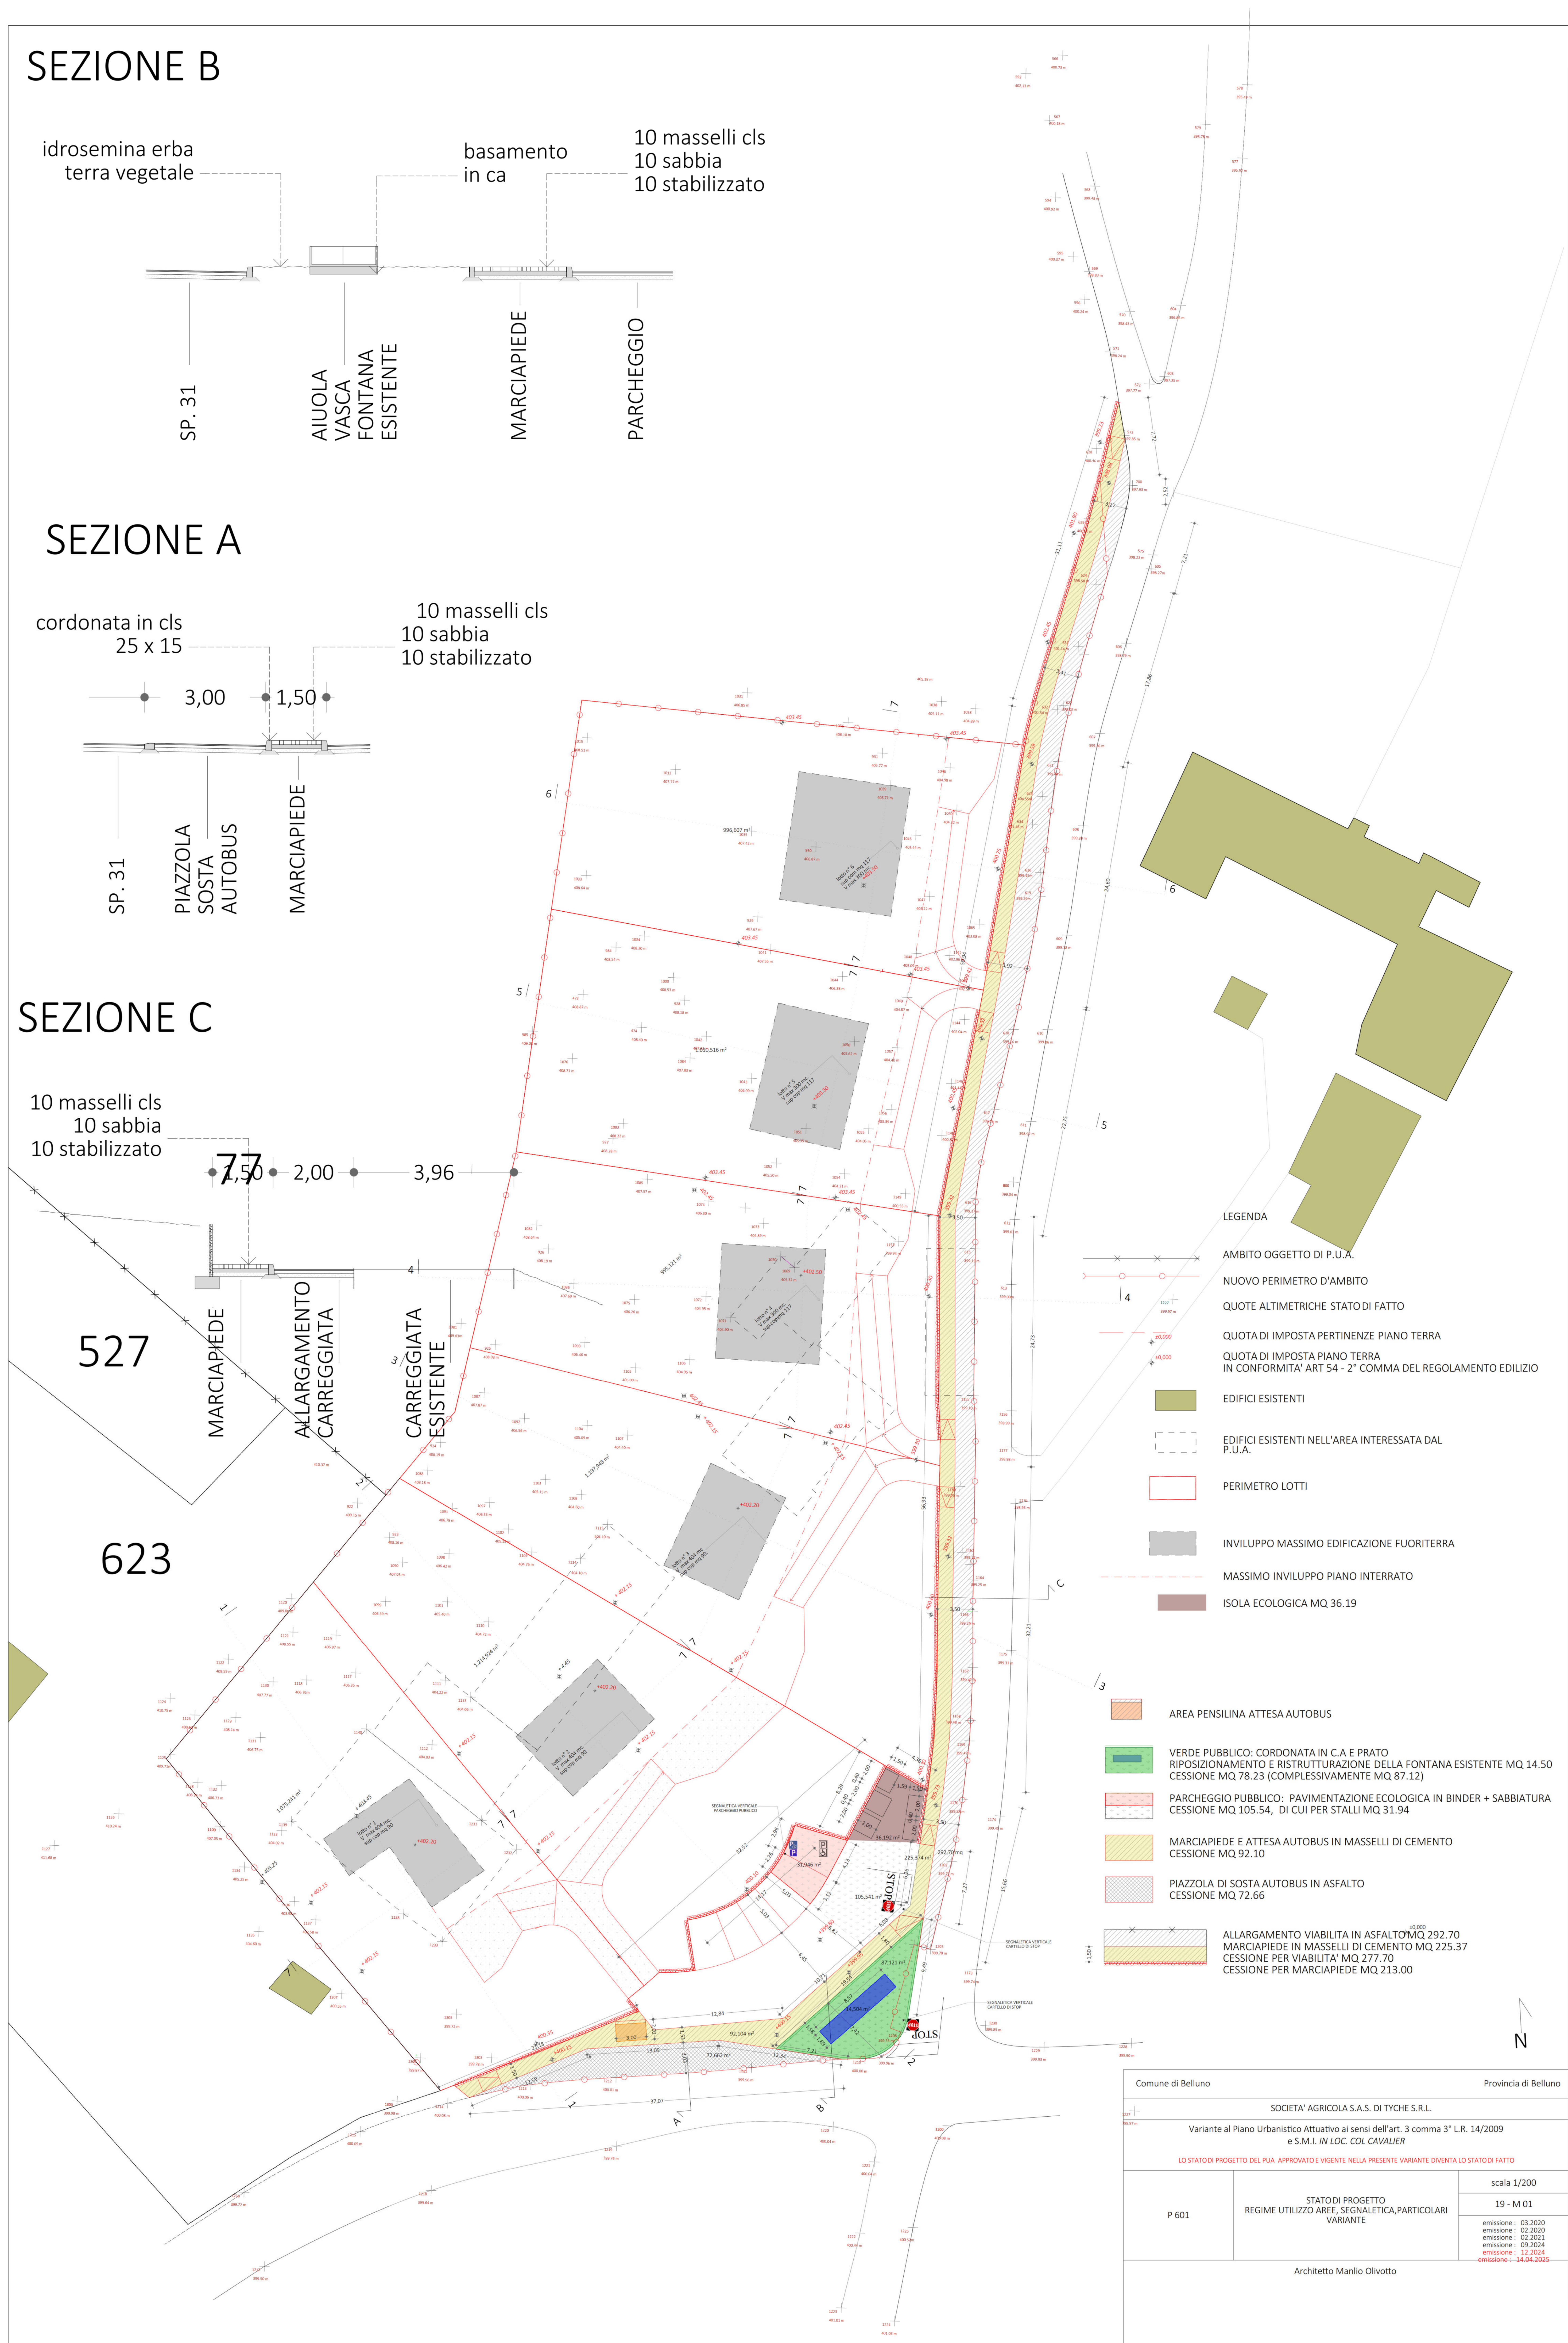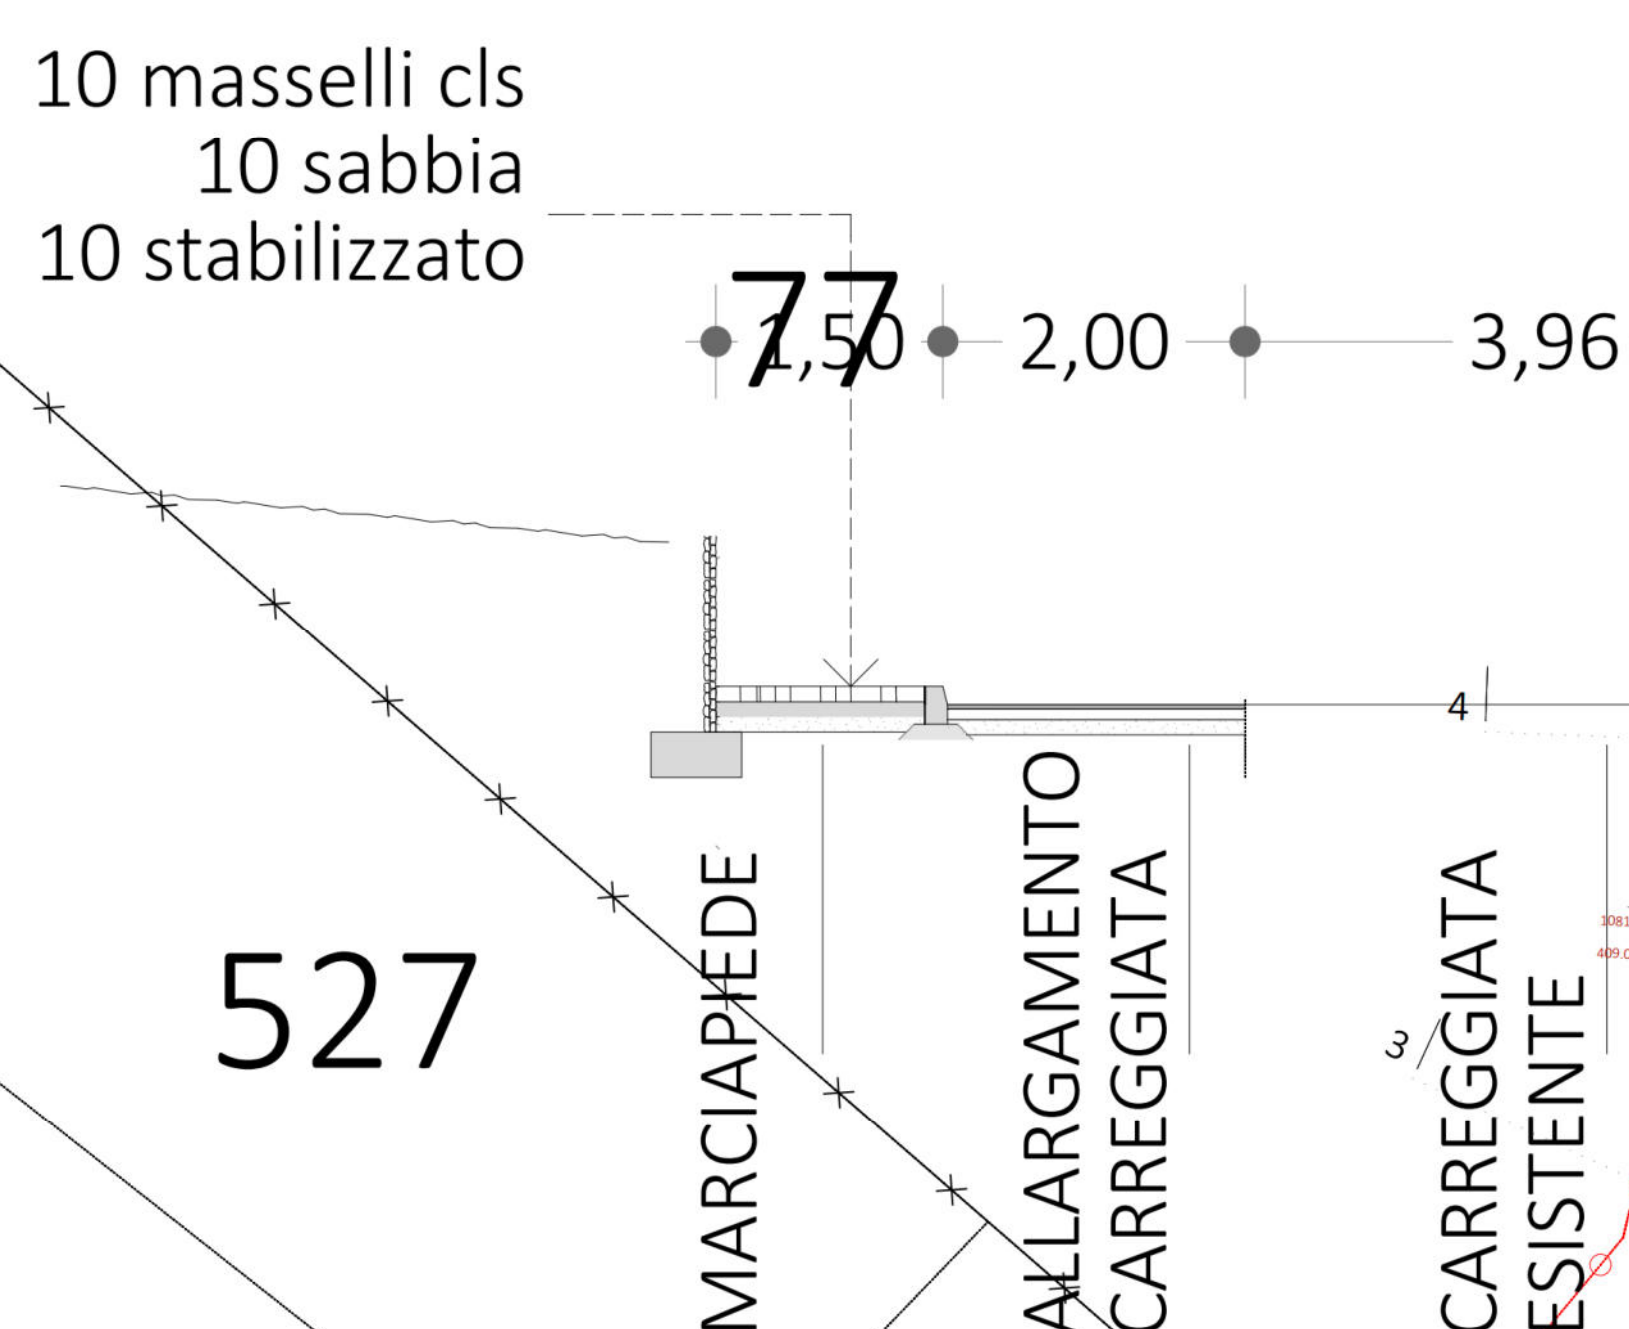

Comune di Belluno		Provincia di Belluno	
SOCIETA' AGRICOLA S.A.S. DI TYCHE S.R.L.			
Variante al Piano Urbanistico Attuativo ai sensi dell'art. 3 comma 3° L.R. 14/2009 e S.M.I. <i>IN LOC. COL CAVALIER</i>			
LO STATO DI PROGETTO DEL PUA APPROVATO E VIGENTE IN PRESENTE VARIANTE DIVENTA LO STATO DI FATTO			
P 601	STATO DI PROGETTO REGIME UTILIZZO AREE, SEGNALETICA, PARTICOLARI VARIANTE	scala 1/200	
		19 - M 01	
		emissione: 03/2020	
		emissione: 02/2020	
		emissione: 02/2021	
		emissione: 09/2024	
		emissione: 12/2024	
		emissione: 14/04/2025	