SEZIONE B

SEZIONE A

SEZIONE C

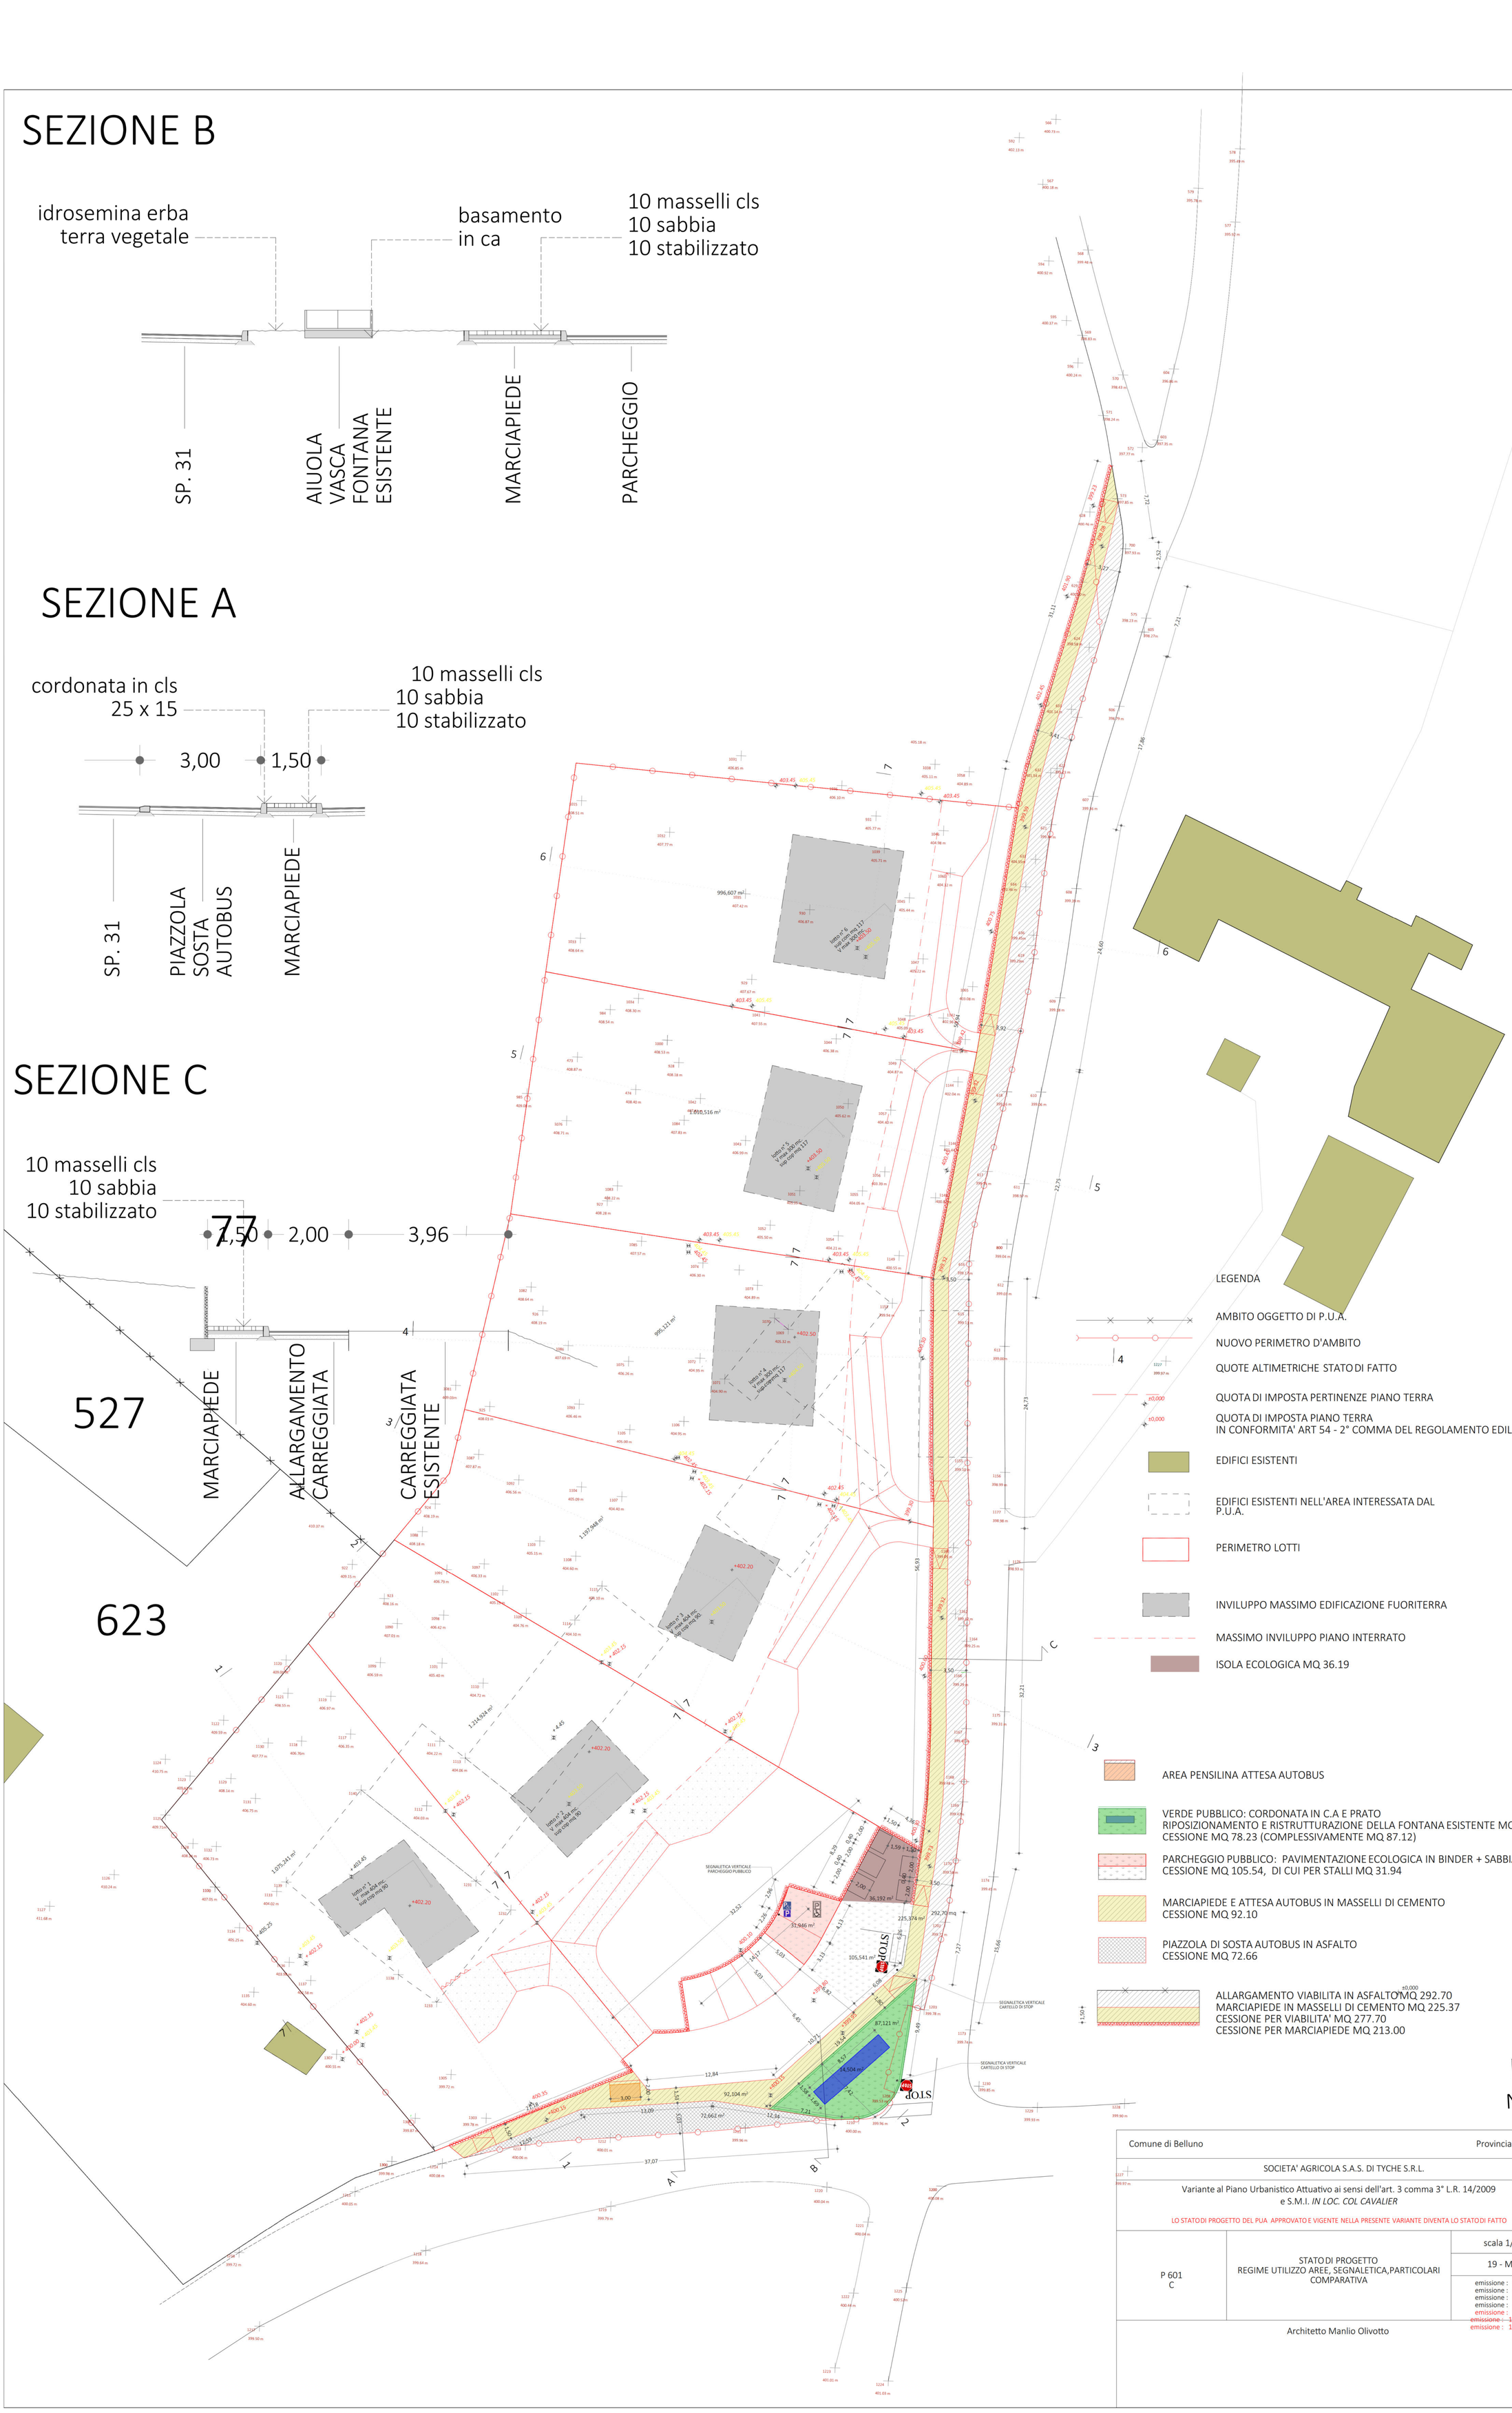

Comune di Belluno	Provincia di Belluno
SOCIETA' AGRICOLA S.A.S. DI TYCHE S.R.L.	
Variante al Piano Urbanistico Attuativo ai sensi dell'art. 3 comma 3° L.R. 14/2009 e S.M.I. *IN LOC. COL CAVALIER*	
LO STATO DI PROGETTO DEL PUA APPROVATO E VIGENTE NELLA PRESENTE VARIANTE DIVENTA LO STATO DI FATTO	
P 601 C	STATO DI PROGETTO REGIME UTILIZZO AREE, SEGNALETICA,PARTICOLARI COMPARATIVA
	scala 1/200
	19 - M 01
	emissione : 03.2020 emissione : 02.2020 emissione : 02.2021 emissione : 09.2024 emissione : 12.2024 ~~emissione : 14.03.2025~~ emissione : 14.04.2025
Architetto Manlio Olivotto	