



- Legenda**
- ● ● Ambito oggetto del Piano di Recupero di cui alla perimizzazione approvata con Delibera di Consiglio Comunale n. 42 del 24.06.2022 Lotto 1
 - ● ● Ambito in proprietà delle richiedenti
 - ● ● Ambito opere di urbanizzazione fuori ambito

COMUNE DI BELLUNO
AMBITO TECNICO E GOVERNO DEL TERRITORIO
Area Urbanistica, Mobilità e politiche per la sostenibilità
P.U.I. IN VARIANTE AL P.I. - CODICE: 100143
ADOZIONE DELIBERA DI CONSIGLIO
COMUNALE N. 44 DEL 23/07/2025
APPROVAZIONE DELIBERA DI CONSIGLIO
COMUNALE N. 20 DEL 26/03/2026


Planimetria generale d'ambito con indicate le previsioni di piano a livello di via Vittorio Veneto

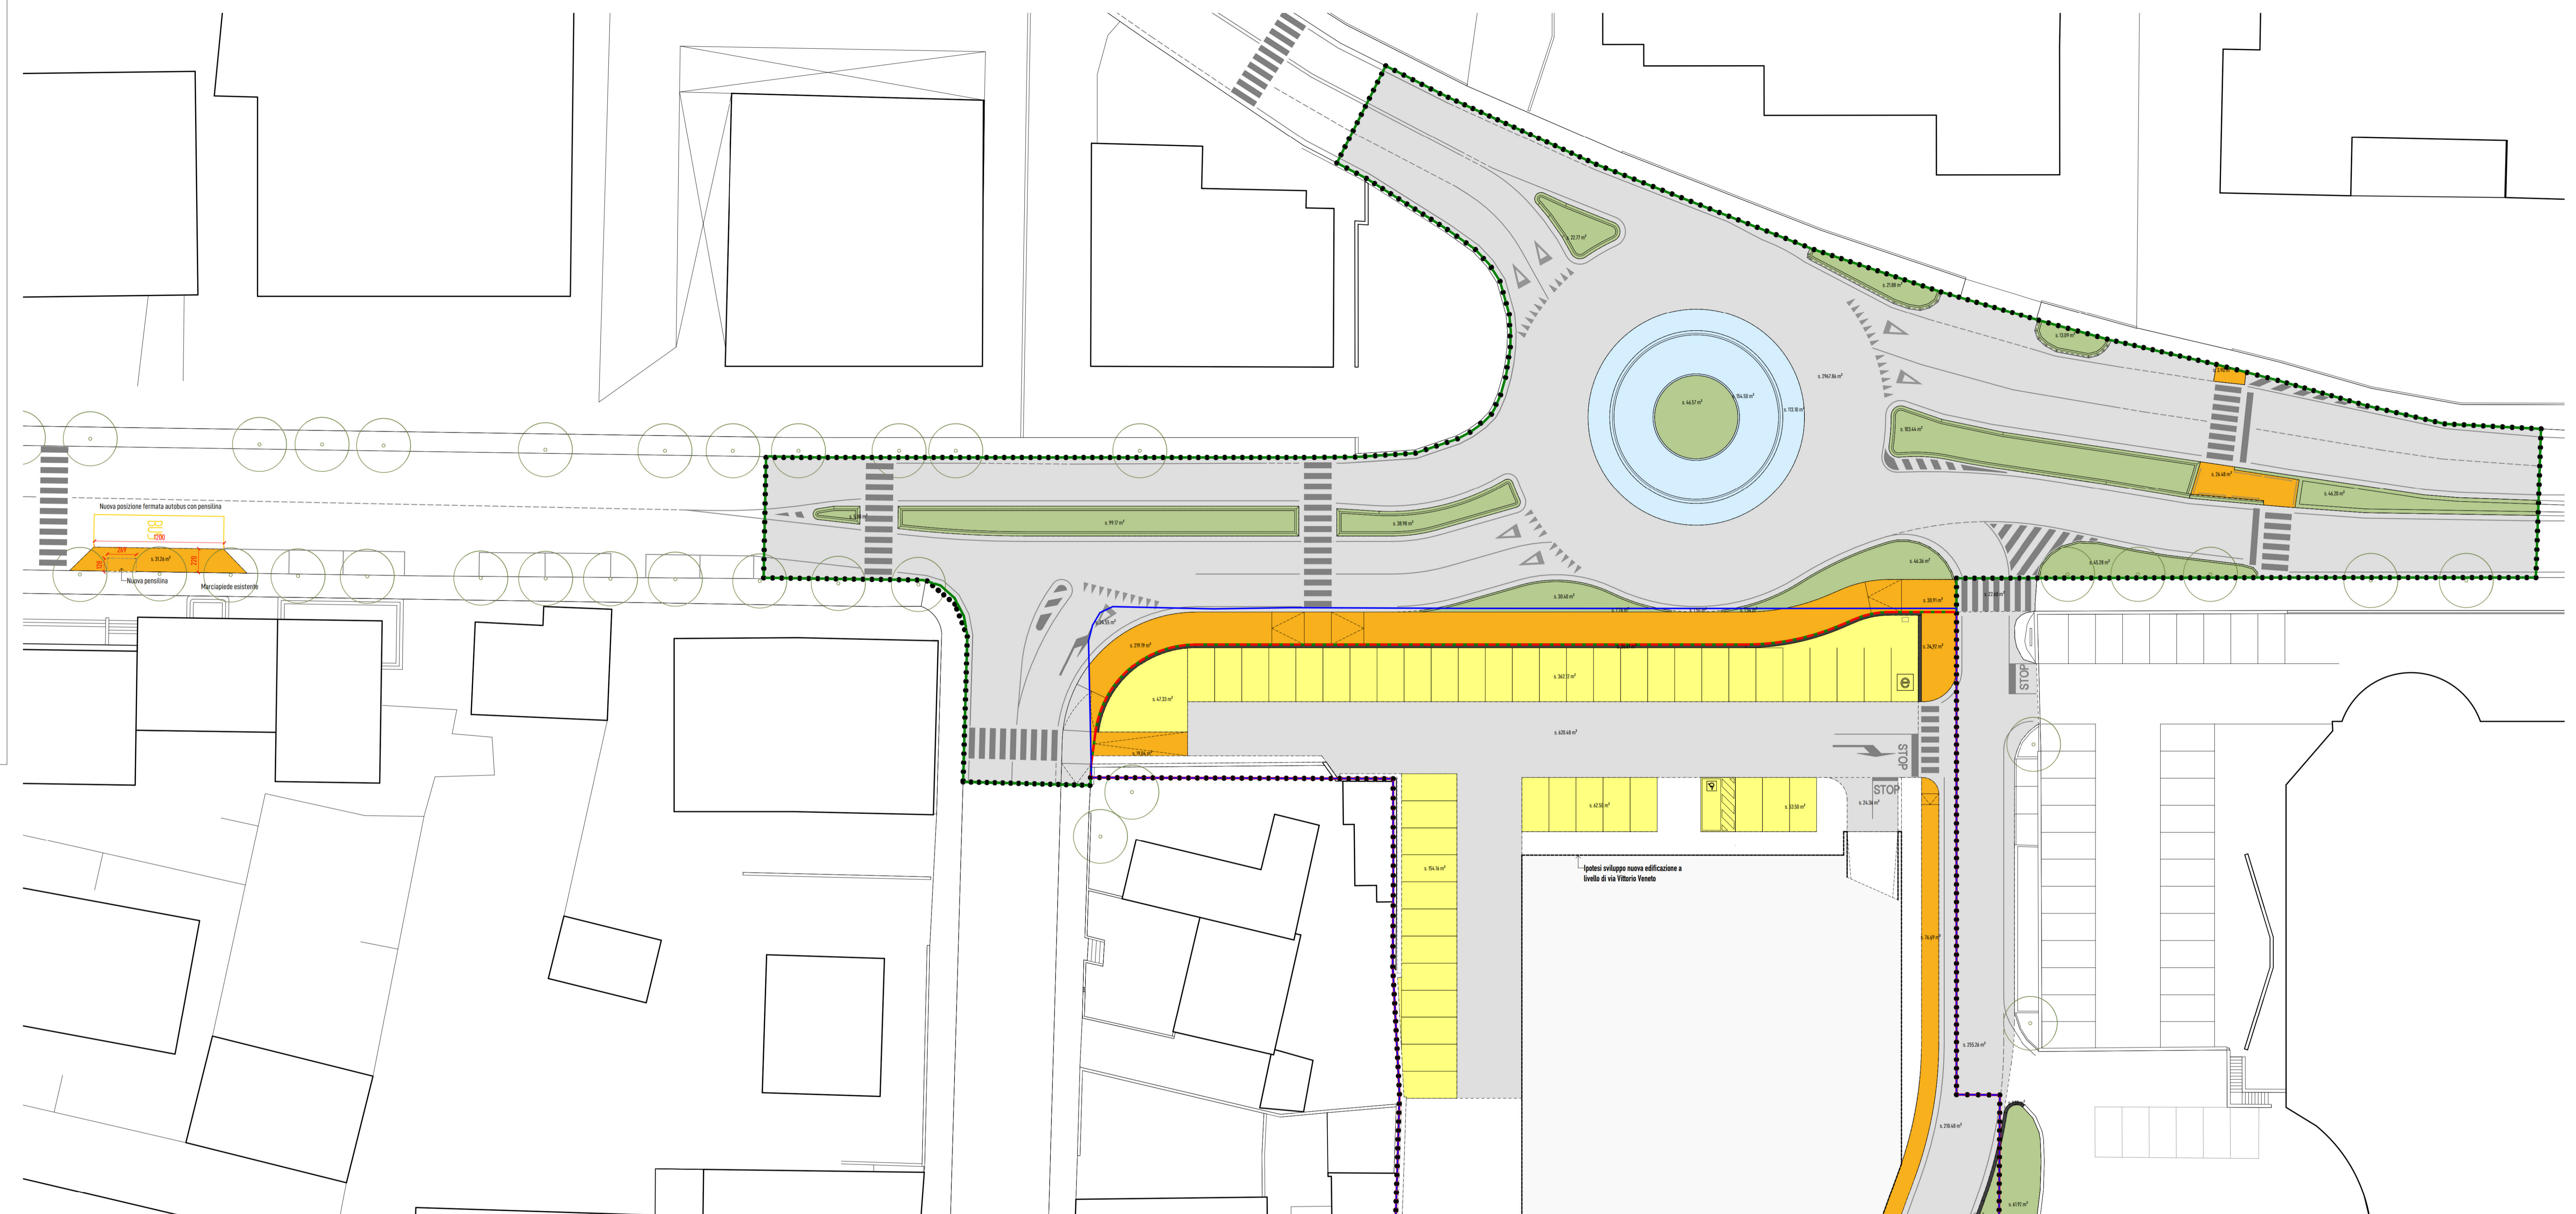

Opere di urbanizzazione	Lotto 1			Lotto 2			Extra ambito	Gran totale
	In aree private	In aree comunali	Totale	In aree private	In aree comunali	Totale		
Aiule a verde	9,29 mq	519,95 mq	529,24 mq	25,92 mq	25,92 mq	25,92 mq	61,92 mq	617,08 mq
Muretti in cts	-	-	0,00 mq	30,87 mq	30,87 mq	30,87 mq	3,21 mq	34,08 mq
Percorsi ciclopedonali / marciapiedi	219,19 mq	61,29 mq	280,48 mq	120,65 mq	120,65 mq	120,65 mq	31,26 mq	432,39 mq
Porticato a livello di P.Le della Resistenza	-	-	0,00 mq	177,32 mq	177,32 mq	177,32 mq	0,00 mq	177,32 mq
Stalli a parcheggio a livello di Via Vittorio Veneto	-	-	0,00 mq	679,60 mq	679,60 mq	679,60 mq	0,00 mq	679,60 mq
Parcheggio in copertura e rampa carraia	-	-	0,00 mq	596,52 mq	-	596,52 mq	0,00 mq	596,52 mq
Corona rotondella pavimentata	-	267,59 mq	267,59 mq	-	-	0,00 mq	0,00 mq	267,59 mq
Viabilità e aree di manovra stalli a parcheggio	26,05 mq	2.967,86 mq	2.993,91 mq	855,31 mq	8,78 mq	864,09 mq	290,51 mq	4.148,51 mq
Totale	254,53 mq	3.816,69 mq	4.071,22 mq	2.486,19 mq	8,78 mq	2.494,97 mq	386,90 mq	6.953,09 mq

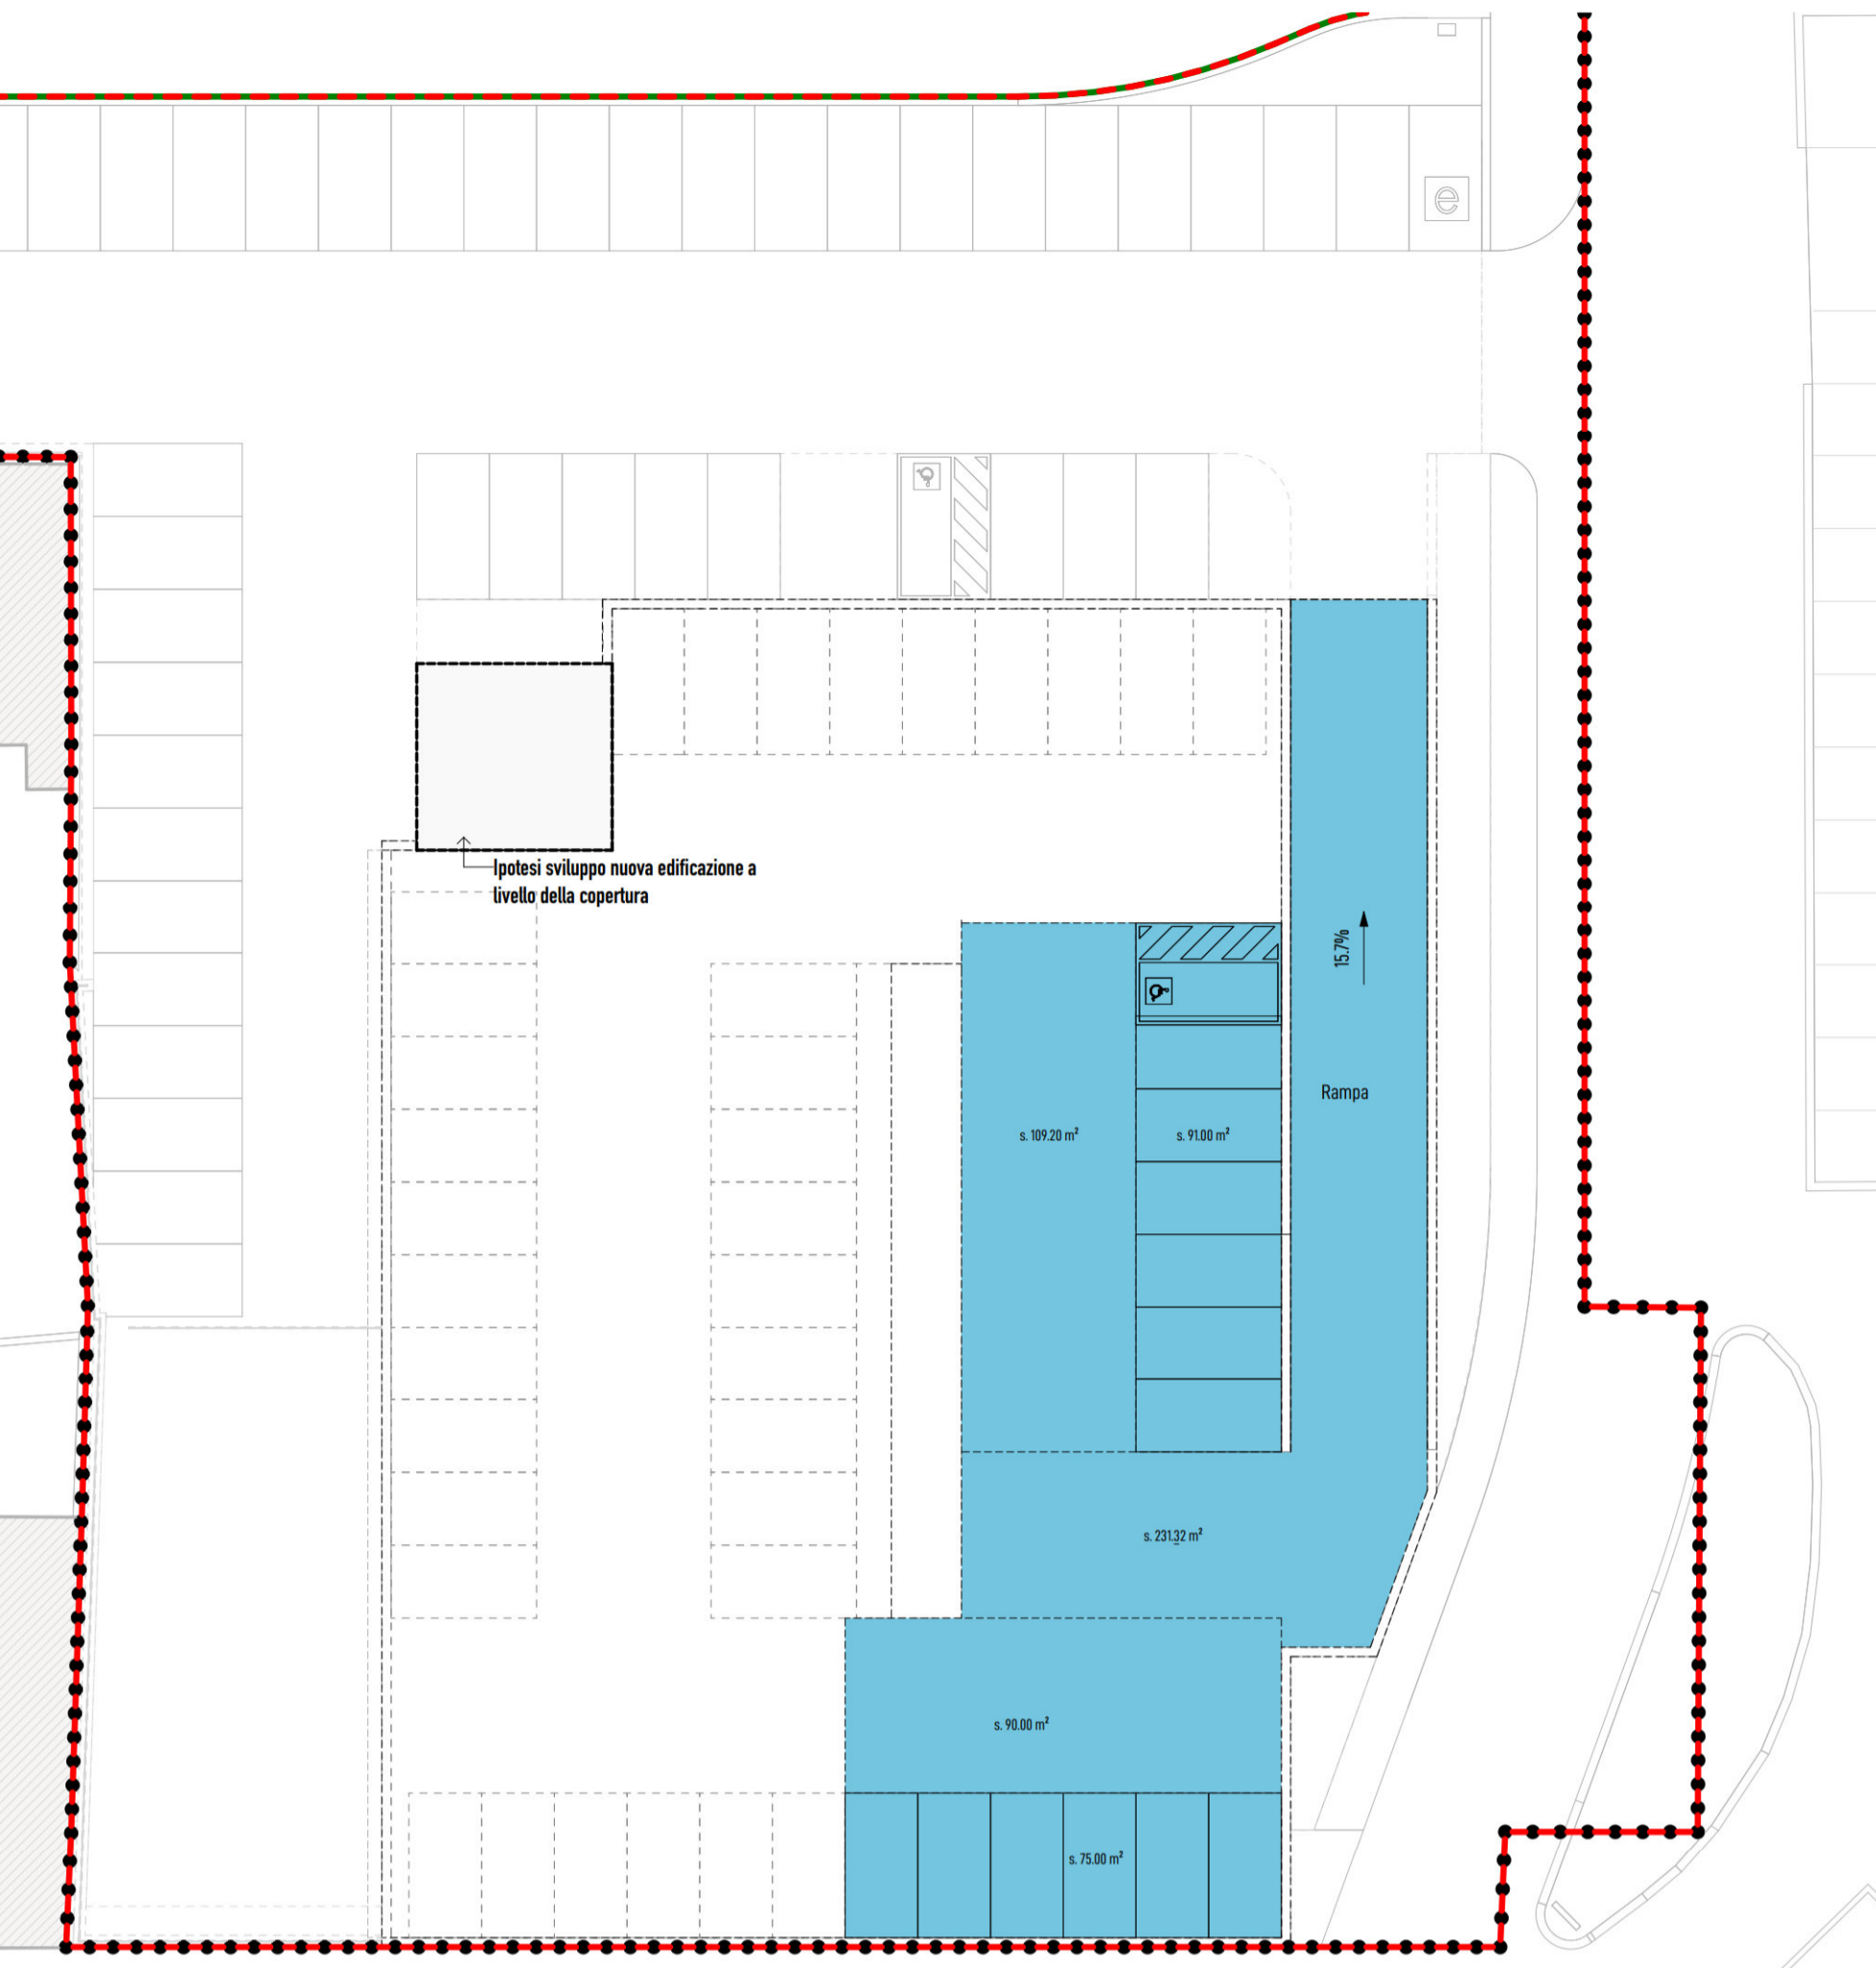

Planimetria generale d'ambito con indicate le previsioni di piano al piano copertura

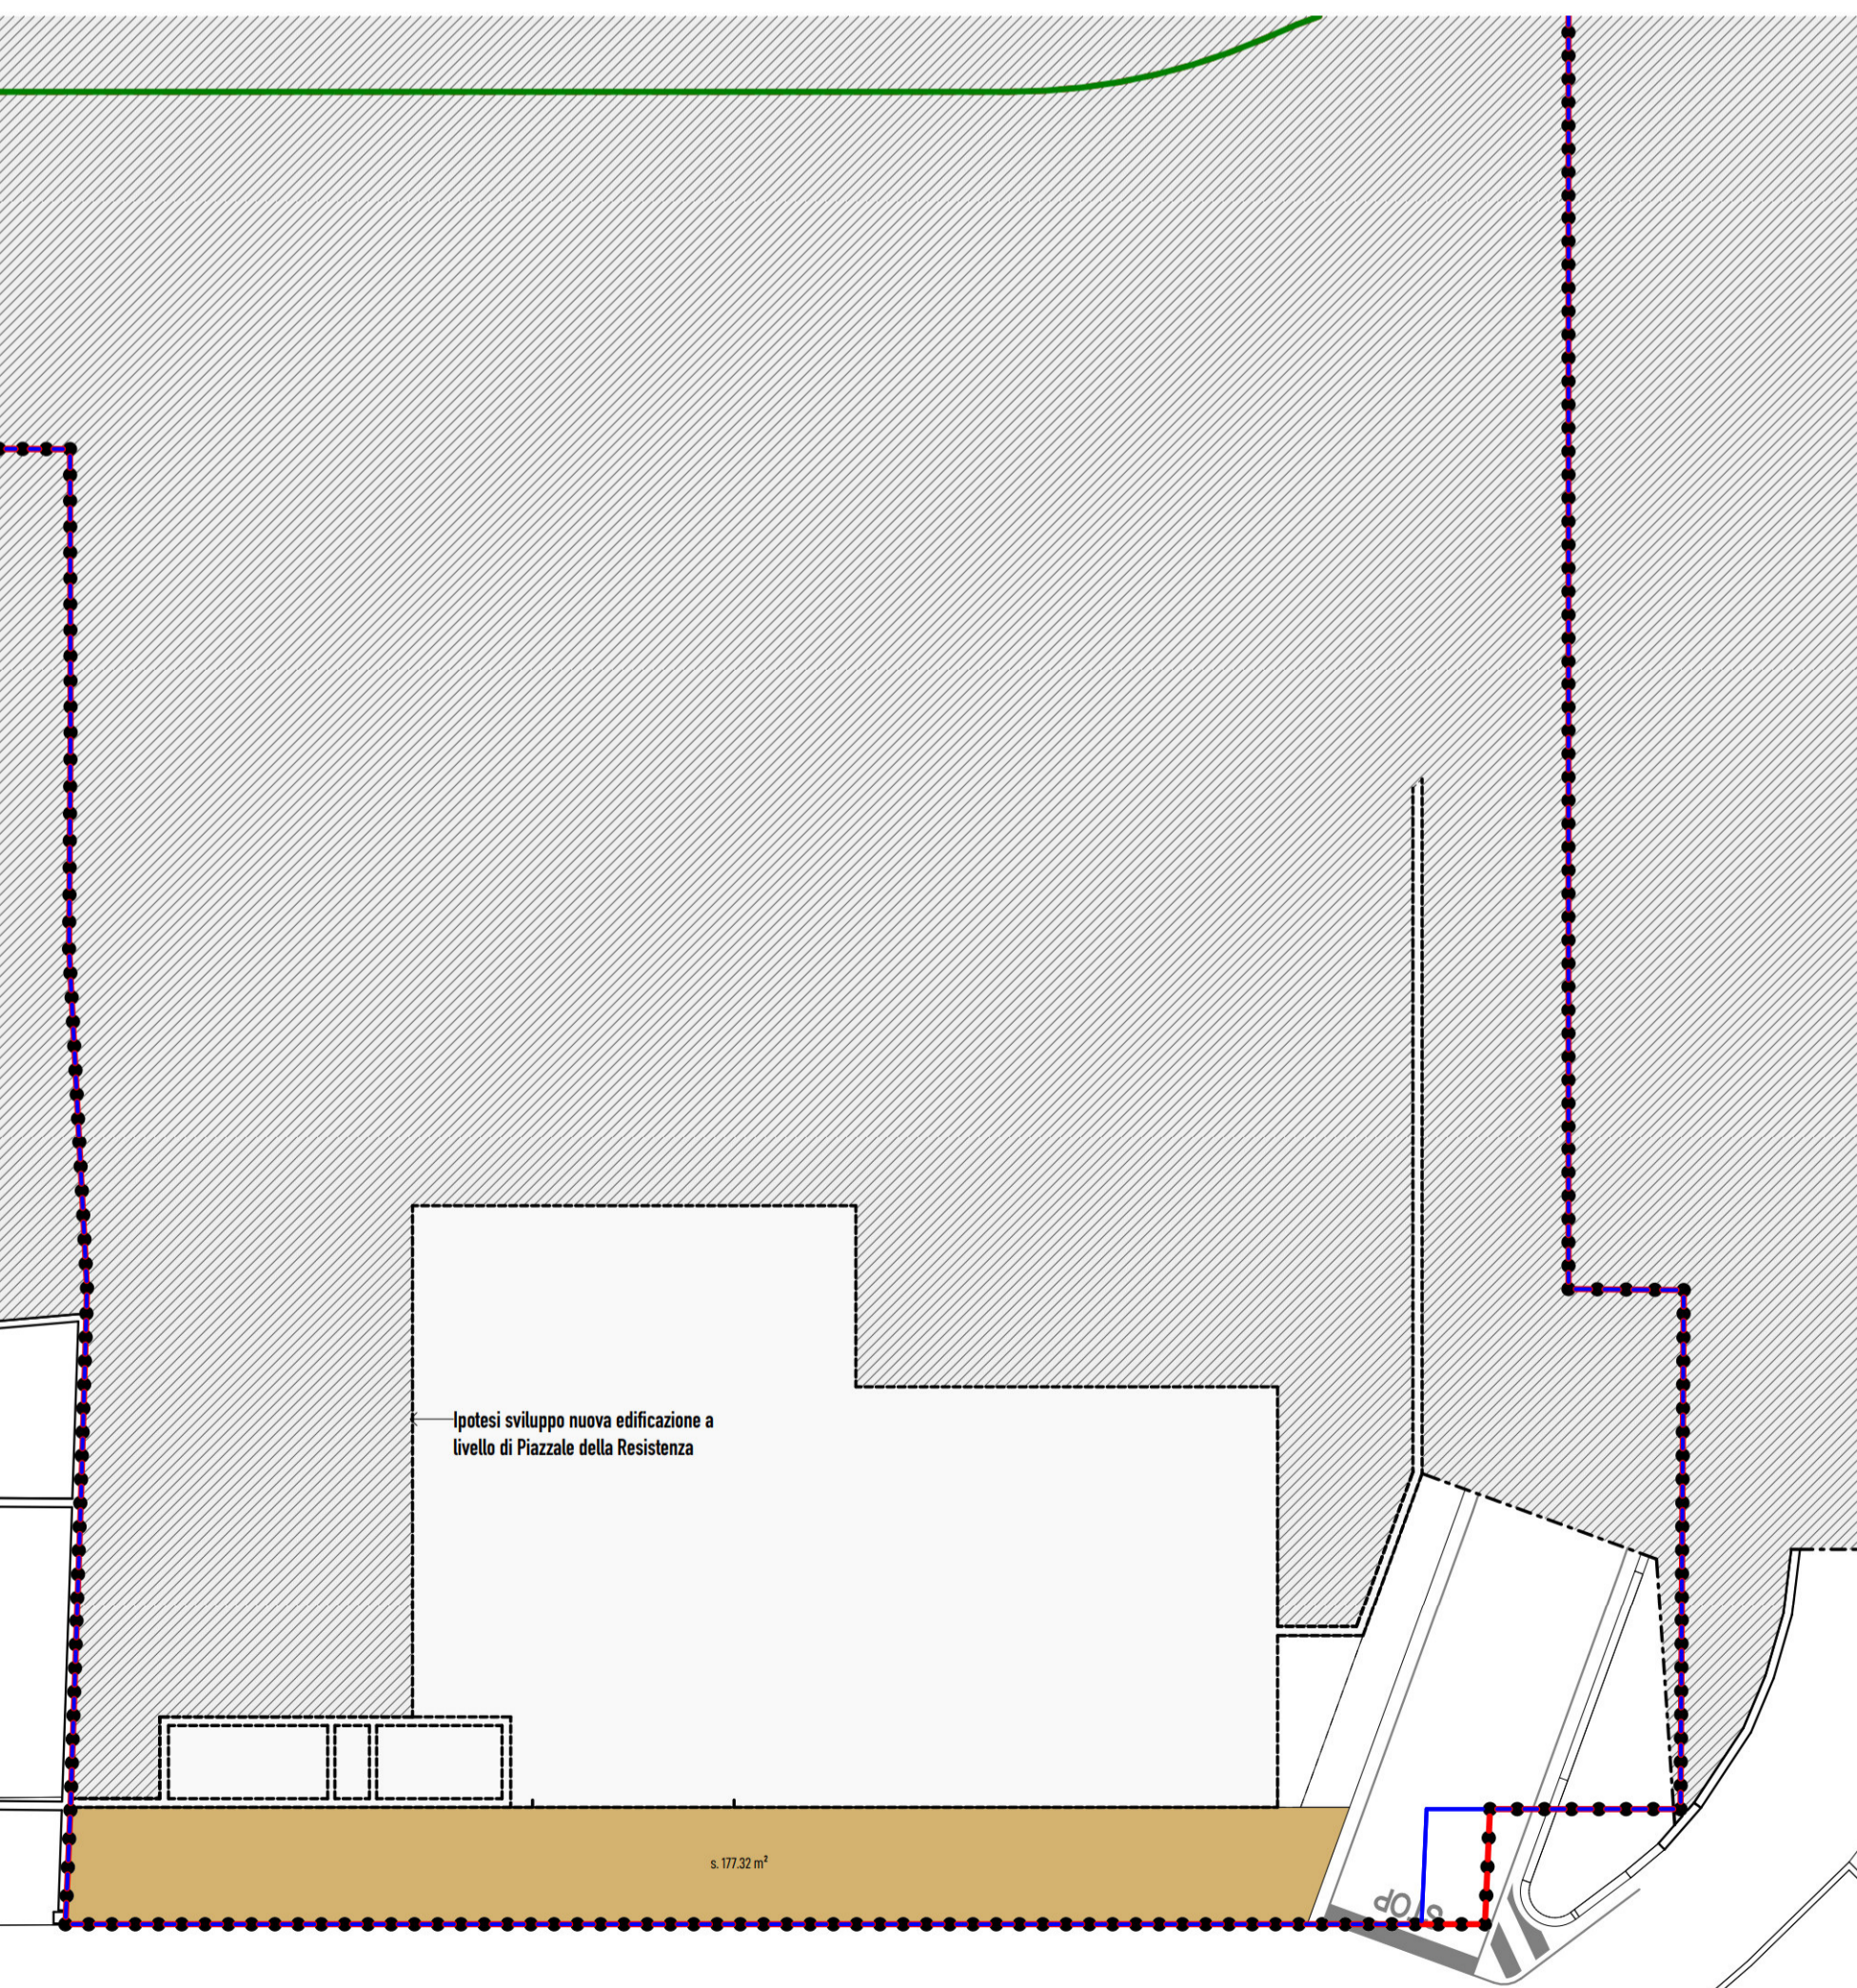

Planimetria generale d'ambito con indicate le previsioni di piano a livello di Piazzale della Resistenza