

COMUNE DI BELLUNO
AMBITO TECNICO DI GOVERNO DEL TERRITORIO
Area Urbanistica, Mobilità e politiche per la sostenibilità
PEA IN VARIANTE AL P1 - CODICE: 190143
APPROVAZIONE DEL TRIBUNALE REGIONALE DEL VENETO
COMUNALE N. 44 DEL 20/07/2025
APPROVAZIONE DELLA LIBERA DI CONSIGLIO
COMUNALE N. 20 DEL 26/06/2024

PROGETTISTI
ACIL S.R.L. / CAV. GIUSEPPE BUZZATI DI G. BUZZATI
E.C. S.A.S.

OGGETTO
Piano di Recupero "Via Vittorio Veneto" in variante
parziale al P1.

LOCALIZZAZIONE
Via Vittorio Veneto n.144

NUMERO e TITOLO ELABORATO
P1


Planimetria generale dello stato di fatto con
indicazione dei Lotti previsti dal Piano, della quota di
riferimento urbanistico, del limite di massima
edificazione e degli edifici da recuperare

SCALA
Come indicato
DATA e NUMERO AGGIORNAMENTO
15.11.2024 - agg. 3
TIMBRO e FIRMA COMMITTENTE
ACIL S.R.L. / CAV. GIUSEPPE BUZZATI DI G. BUZZATI
E.C. S.A.S.


TIMBRO e FIRMA PROGETTISTA
GianRenato Piolo Architetto
PROTOCOLLO INTERNO
011

- Legenda**
- ● ● ● ● Ambito oggetto del Piano di Recupero di cui alla pianificazione approvata con Delibera di Consiglio Comunale n. 43 del 26.06.2022
 - ● ● ● ● Ambito in progetto oltre i ricadenti
 - Lotta 1
 - Lotta 2
 - ○ ○ ○ ○ Linea di massima edificazione
 - ○ ○ ○ ○ Accessi carrai esistenti e nuovi di signorini / scale
 - Particelle a percorso scoperto a livello Piacca della Resistenza
 - Edifici esistenti entro ambito
 - Edifici esistenti previsti in demolizione e da recuperare
 - Manufatti previsti in demolizione
 - Alberature esistenti
 - Alberature esistenti da rinverire
 - Quota assoluta di riferimento Espositivo
 - Quota altimetrica stata di fatto attuale verso via
 - Quota di riferimento urbanistico (URB)

Inquadramento lotti - 1:1000

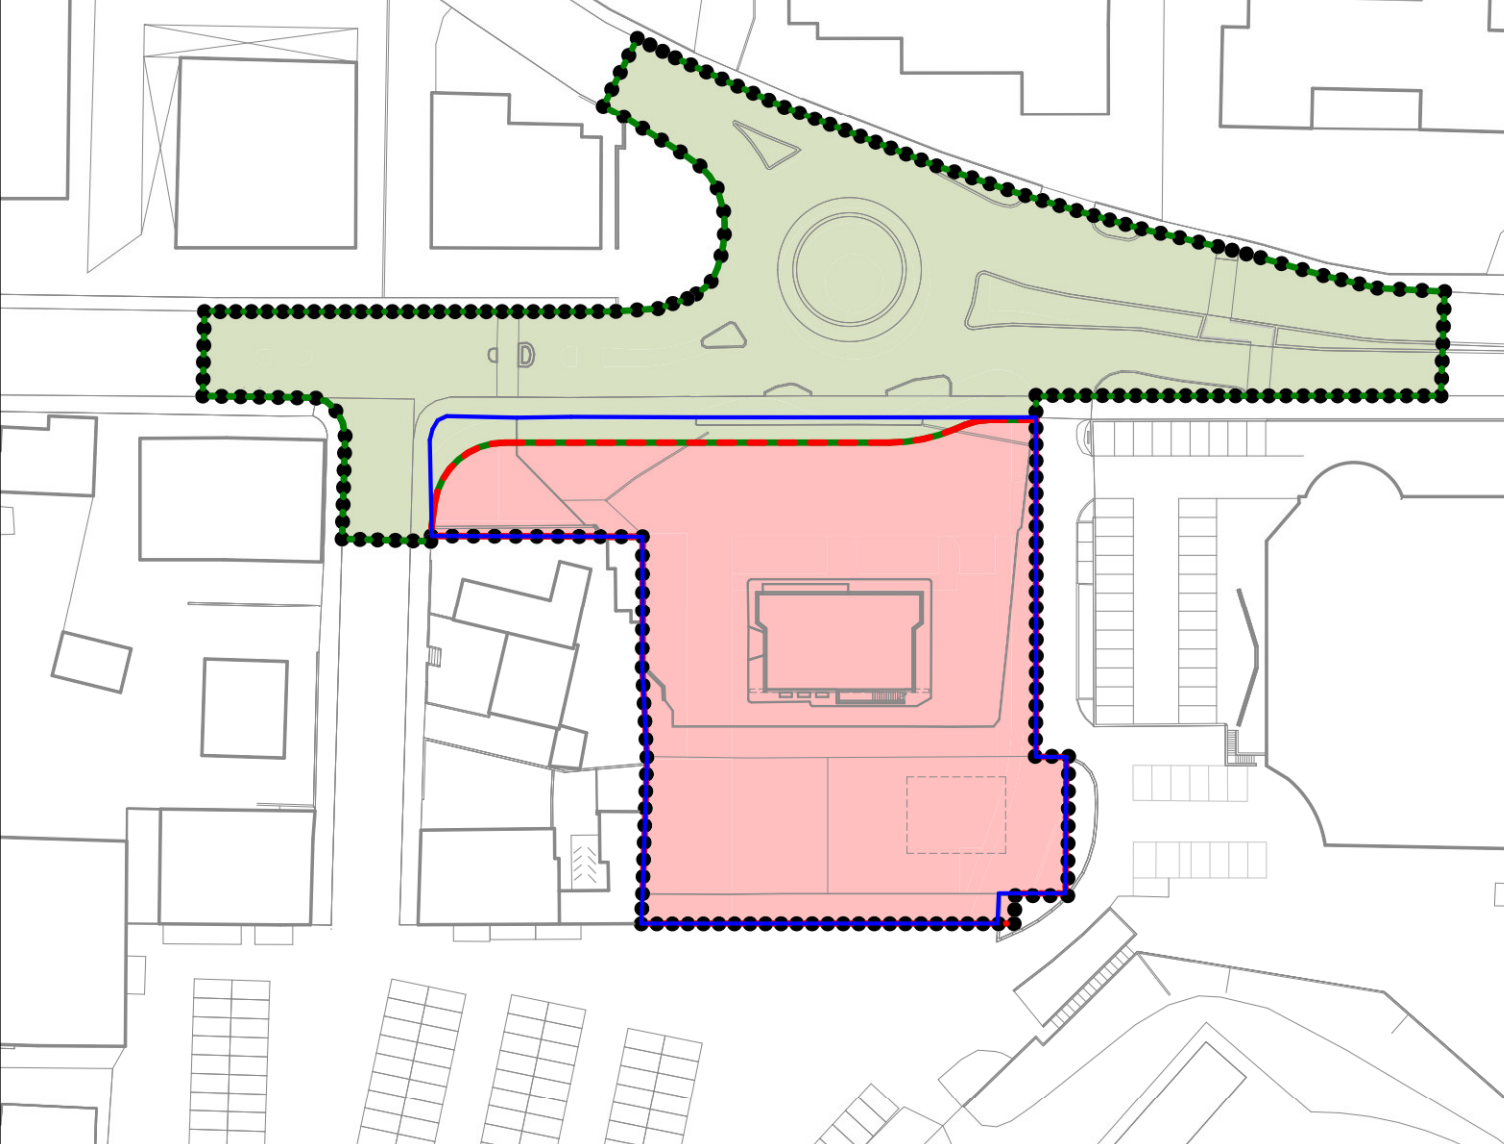

- Legenda**
- ● ● ● ● Ambito oggetto del Piano di Recupero di cui alla pianificazione approvata con Delibera di Consiglio Comunale n. 43 del 26.06.2022
 - ● ● ● ● Ambito in progetto oltre i ricadenti - 3.948,80 mq
 - Lotta 1 - 4.871,22 mq di cui 2.943,50 mq in proprietà delle ditte ricadenti e 1.927,72 mq in proprietà comunale
 - Lotta 2 - 3.722,86 mq di cui 2.974,56 mq in proprietà delle ditte ricadenti e 748,30 mq in proprietà comunale

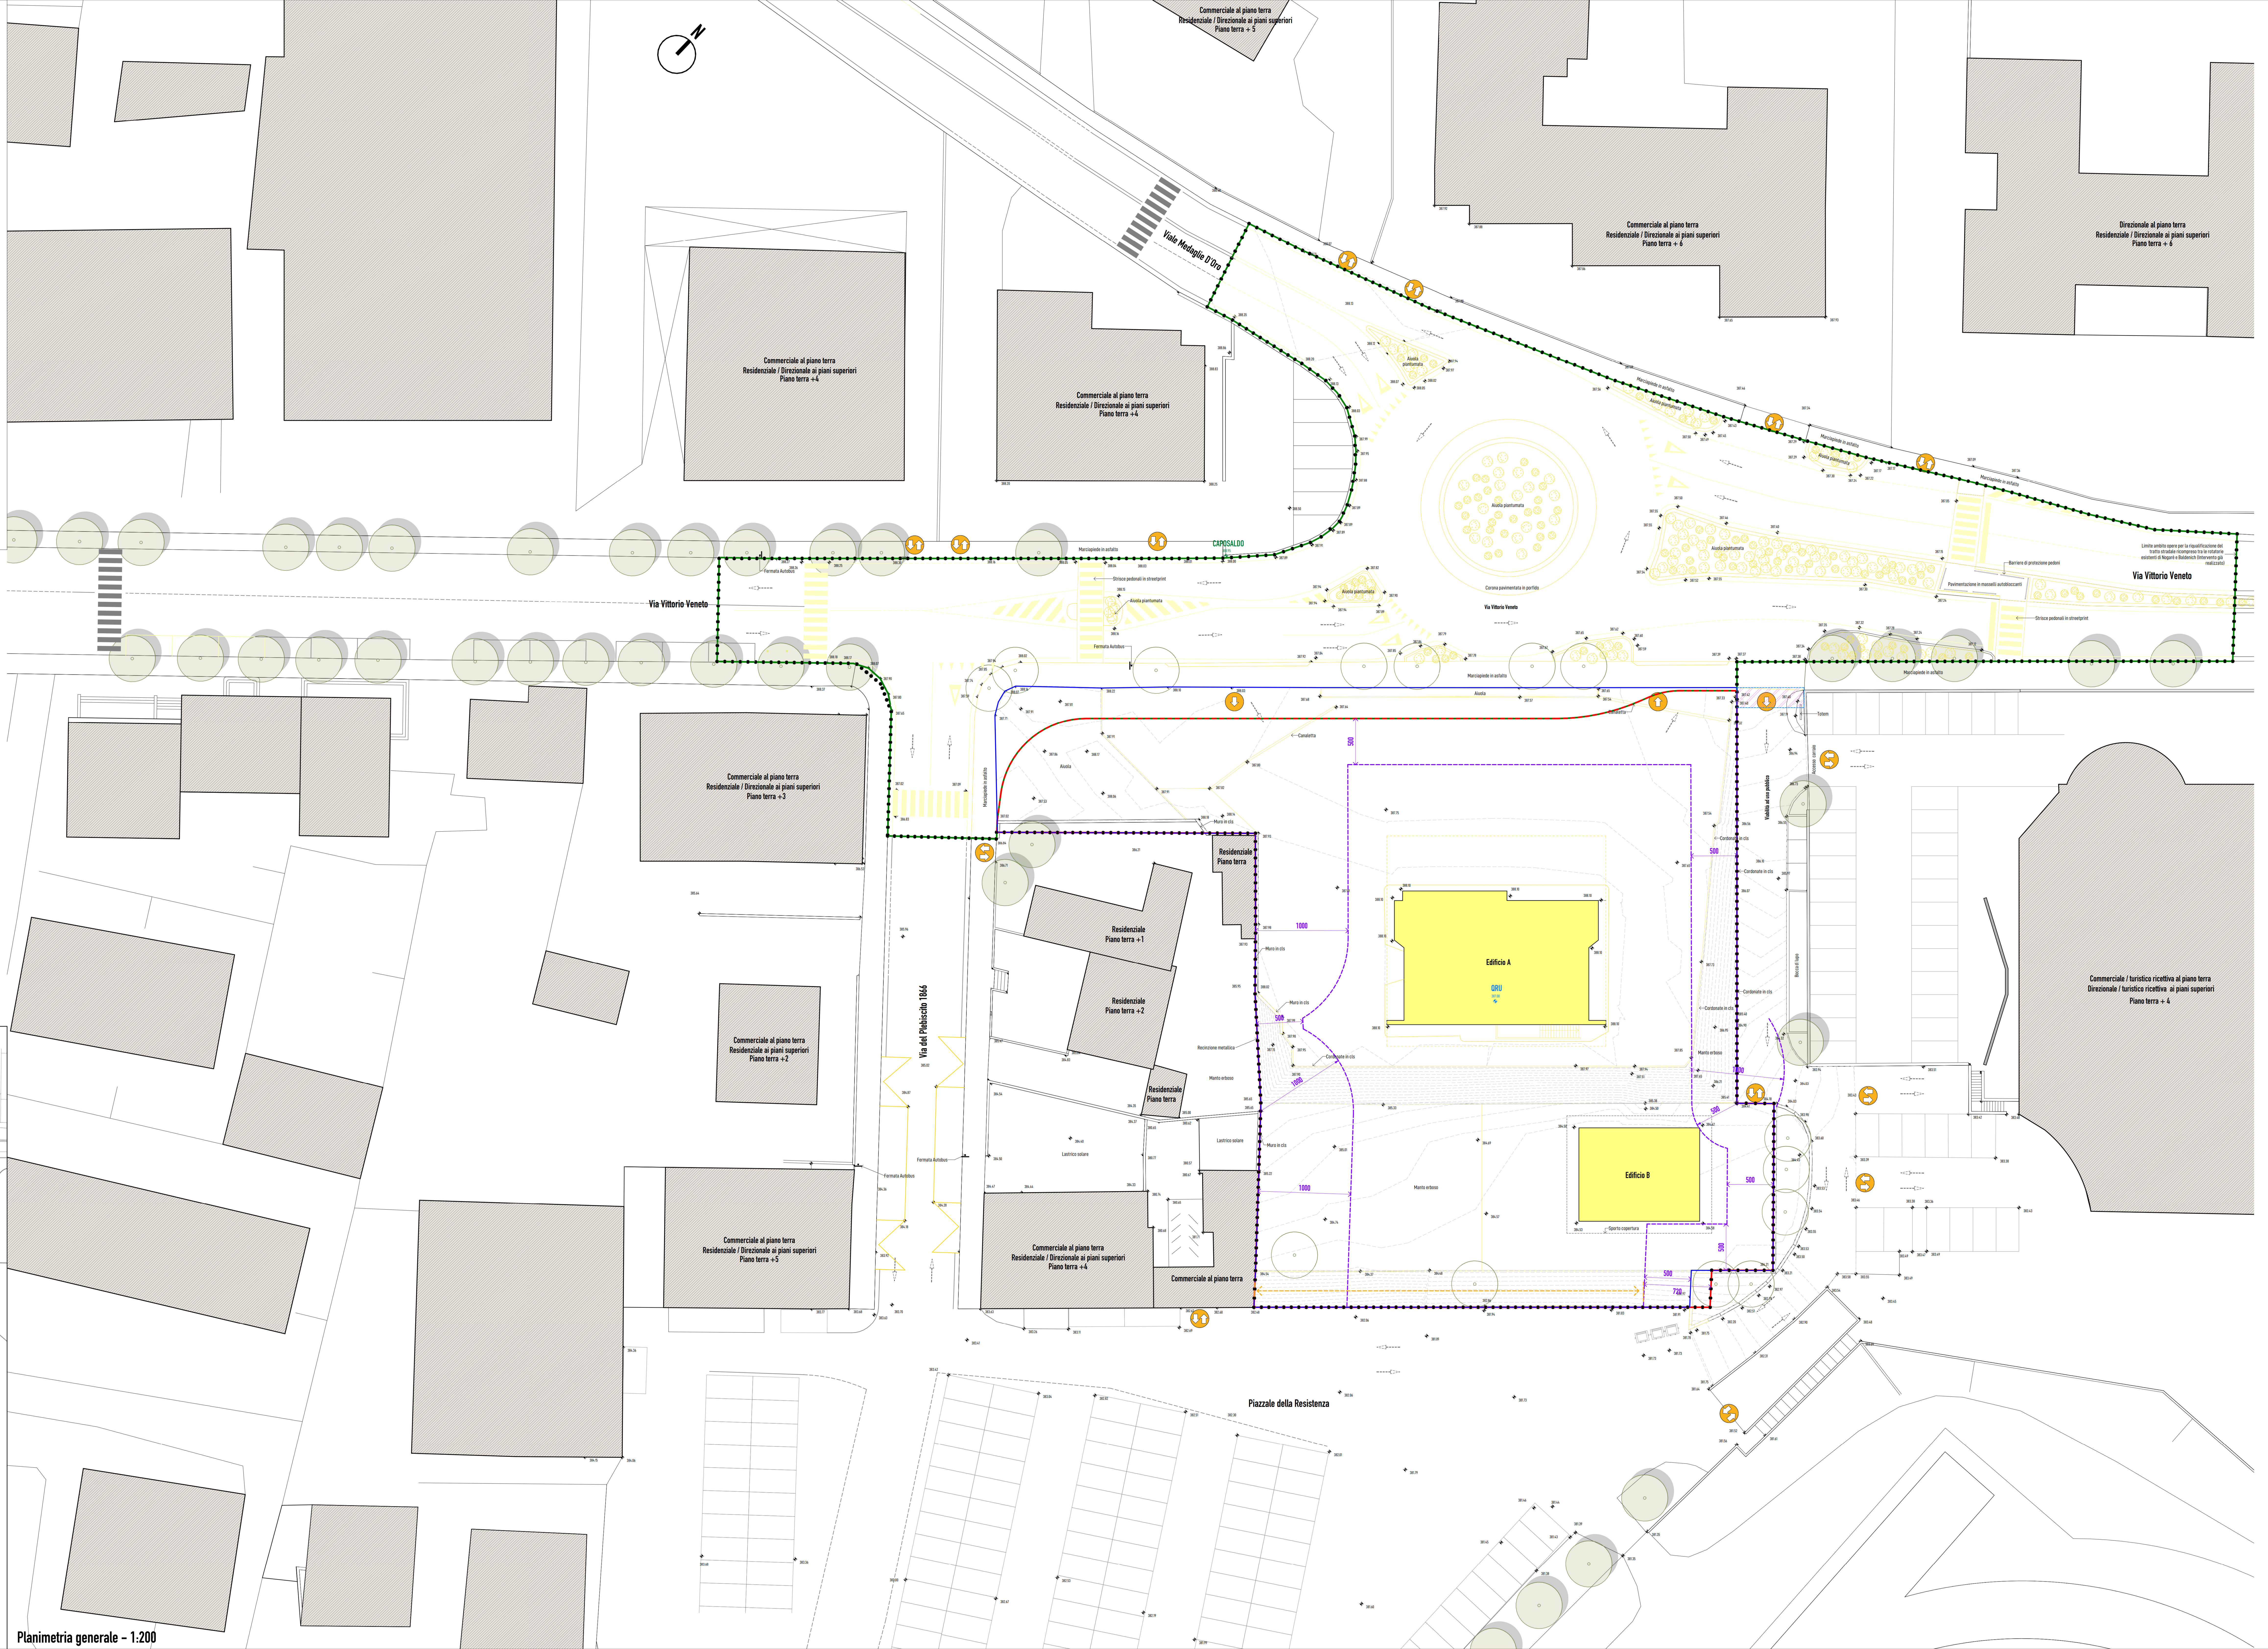

Planimetria generale - 1:200