



FOTO 1



FOTO 2






FOTO 3



FOTO 4



FOTO 5

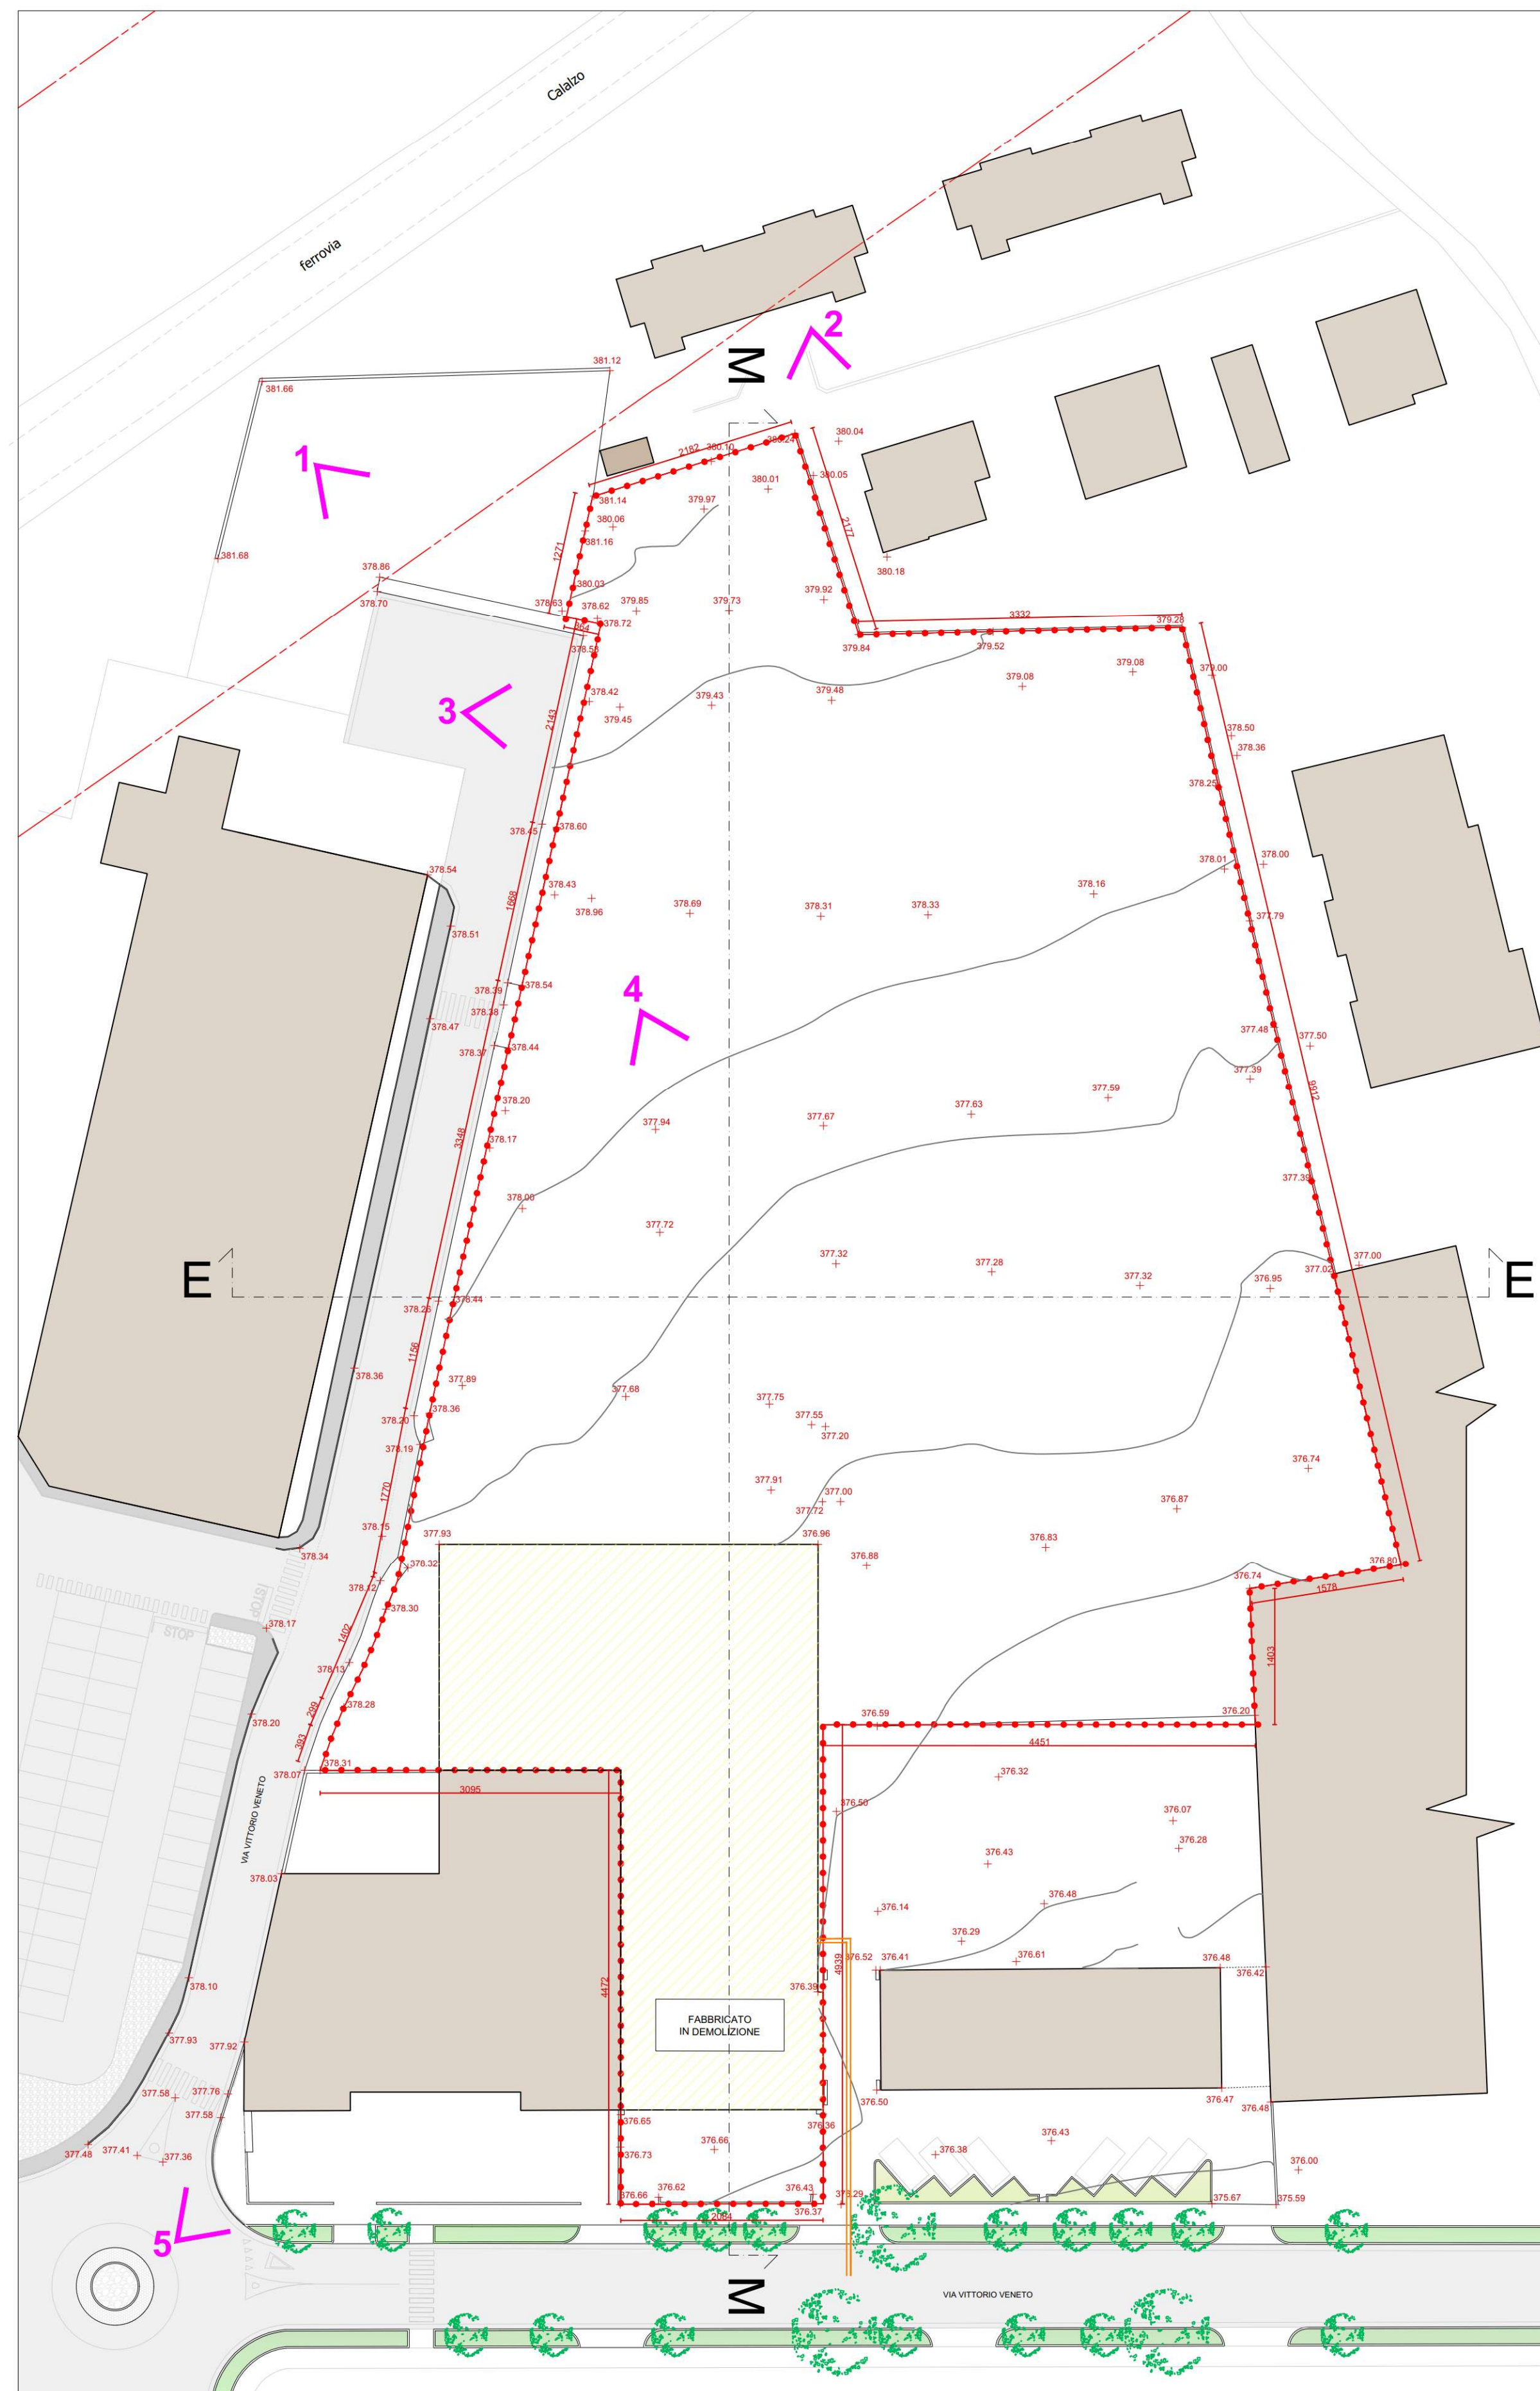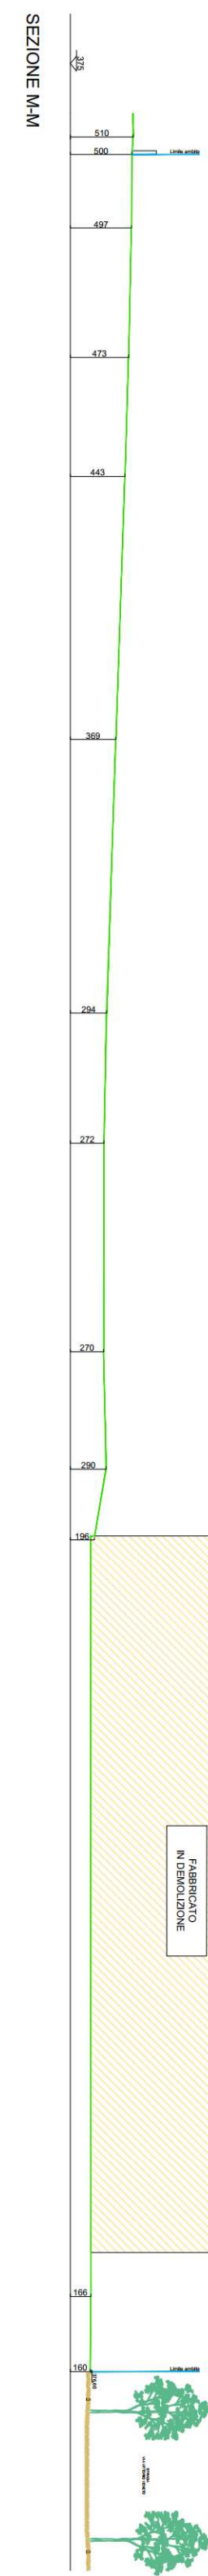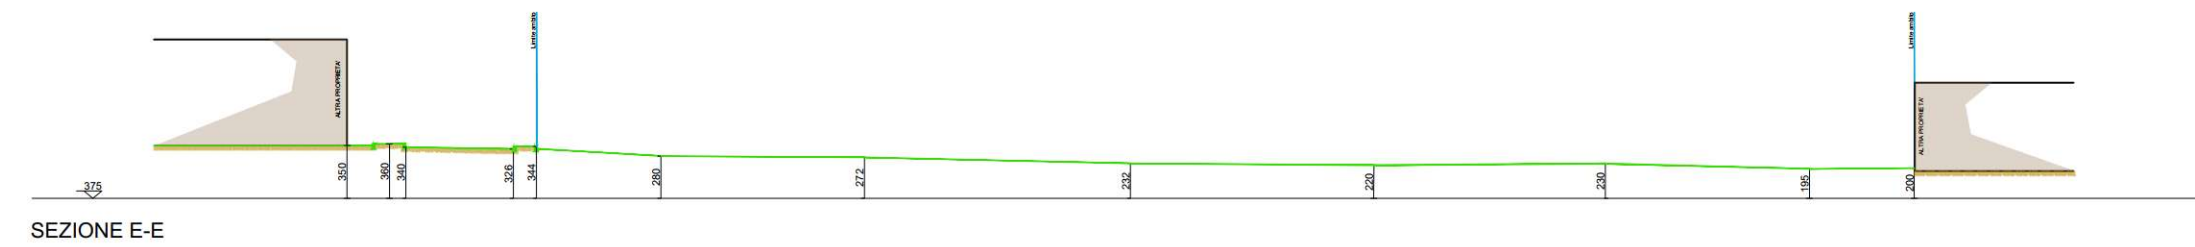

LEGENDA

- ● ● Delimitazione ambito Stralcio 1
- Fabbricati esistenti
- ▨ Fabbricato esistente da demolire
- Limite rispetto ferroviario
- ◁ Coni visuali

STUDI FERRARI - CANTON INGEGNERIA ARCHITETTURA URBANISTICA			
<h2 style="margin: 0;">COMUNE DI BELLUNO PROVINCIA DI BELLUNO</h2>			
<h3 style="margin: 0;">VARIANTE ALLO STRALCIO 1 DEL PIANO URBANISTICO ATTUATIVO IN ZONA C.RT DI VIA VITTORIO VENETO (approvato con delibera di Giunta Comunale n. 210 del 19/10/2023)</h3>			
proprietà: BELLUNO 2 S.R.L.	progetto: STUDI FERRARI CANTON		
file name:	scala/scale: 1:500	data/date: dicembre 2025	tav. n°: 3
oggetto/object: <h2 style="margin: 0; text-align: center;">PLANIMETRIA STATO DI FATTO RILIEVO</h2>			