


LEGENDA RETI TECNOLOGICHE

- ● ● Delimitazione ambito Stralcio 1
- Fabbricati esistenti
- Fabbricato esistente da demolire
- Limite rispetto ferroviario
- Punti luce con un corpo illuminante
- Punti luce con due corpi illuminanti
- Rete illuminazione pubblica
- Rete metano esistente
- Rete acquedotto esistente
- Pozzetti acquedotto senza fondo cm 100x120
- ↑ Idranti soprassuolo a colonna
- Acque meteoriche
- Caditoie
- Rete fognatura esistente
- Rete approvvigionamento elettrico
- Rete telefonica
- Cabina ENEL esistente

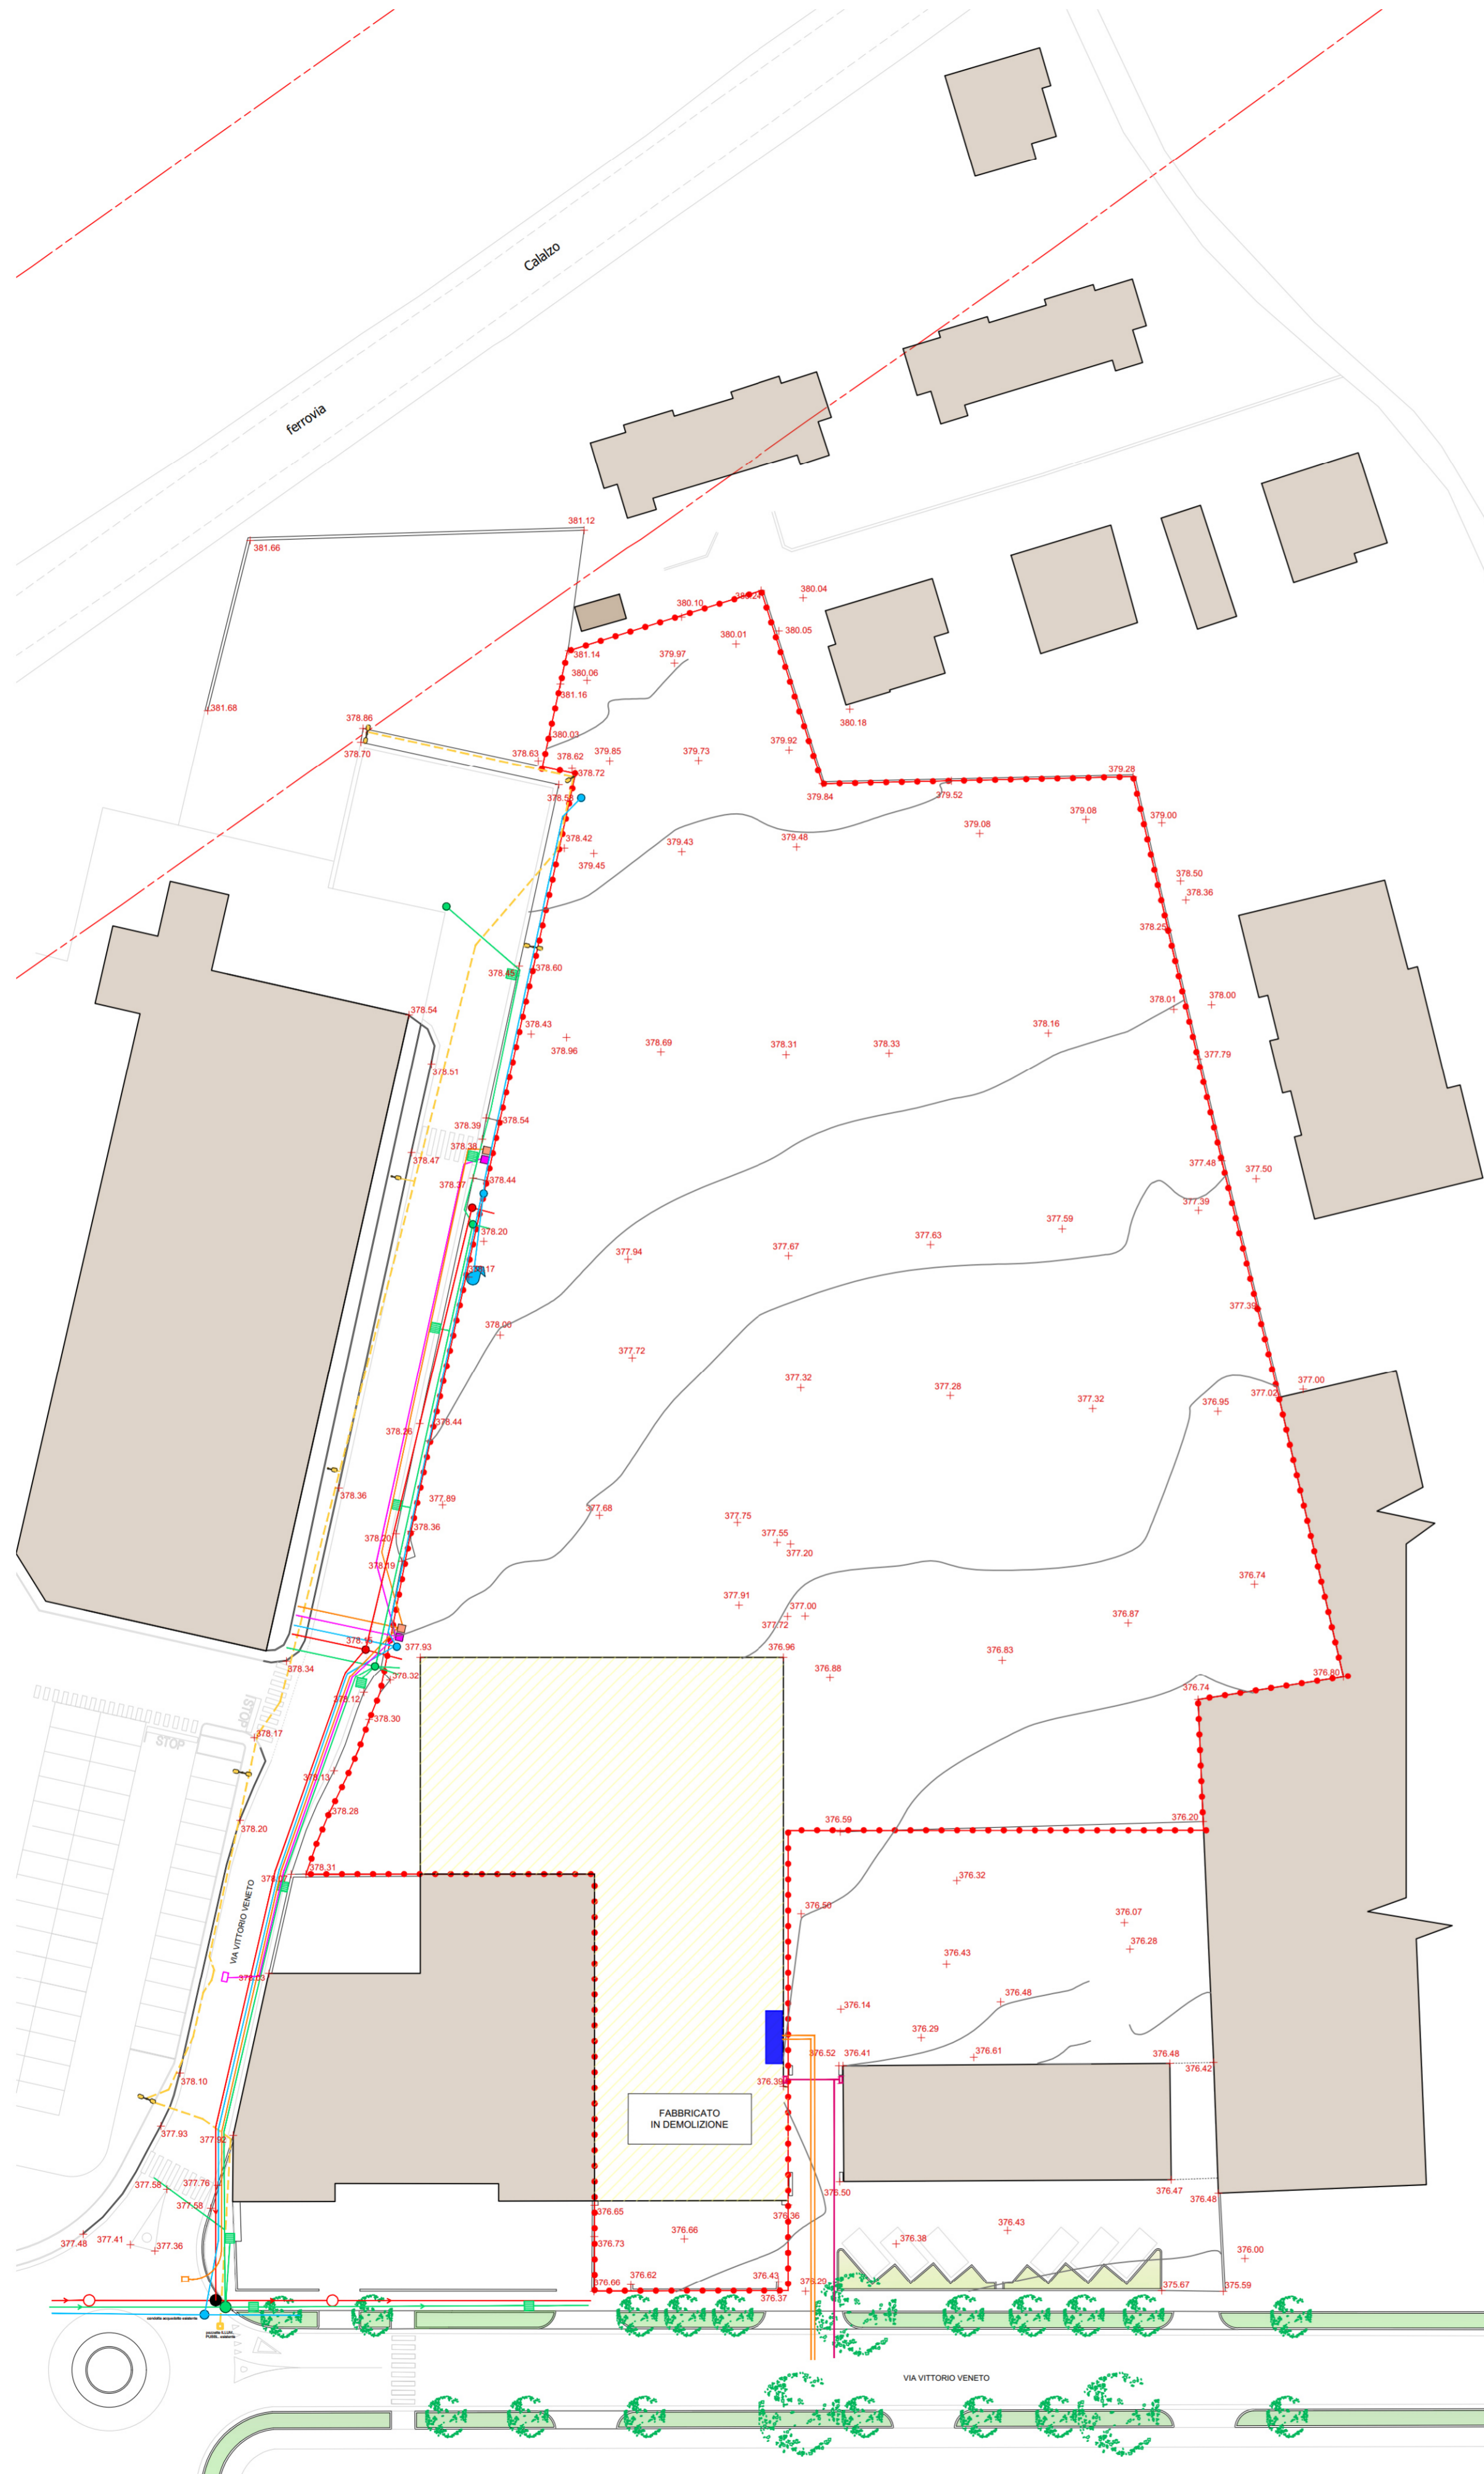

STUDI FERRARI - CANTON INGEGNERIA ARCHITETTURA URBANISTICA

**COMUNE DI BELLUNO
PROVINCIA DI BELLUNO**

**VARIANTE ALLO STRALCIO 1 DEL PIANO URBANISTICO ATTUATIVO
IN ZONA C.R.T DI VIA VITTORIO VENETO
(approvato con delibera di Giunta Comunale n. 210 del 19/10/2023)**

proprietà:
BELLUNO 2 S.R.L.

progetto:
STUDI FERRARI CANTON

file name:

scala/scale:

data/date:

tav. n°:

1:500

dicembre 2025

oggetto/object:

**PLANIMETRIA STATO DI FATTO
RETI TECNOLOGICHE ESISTENTI**

5