


- LEGENDA**
- ● ● Delimitazione ambito Stralcio 1 (ST 10.982 mq)
  - LOTTO 1.1 LOTTO COMMERCIALE ST 7.995 mq
  - LOTTO 1.2 LOTTO RESIDENZIALE ST 2.987 mq
  - Fabbricato residenziale in progetto
  - Fabbricato commerciale in progetto
  - Verde pubblico 450 mq
  - Verde privato ad uso pubblico 432 mq
  - Parcheggio ad uso pubblico 2.200 mq
  - Parcheggio pubblico 379 mq
  - Piazzola ecologica pubblica 34 mq
  - Percorso ciclo-pedonale ad uso pubblico 176 mq

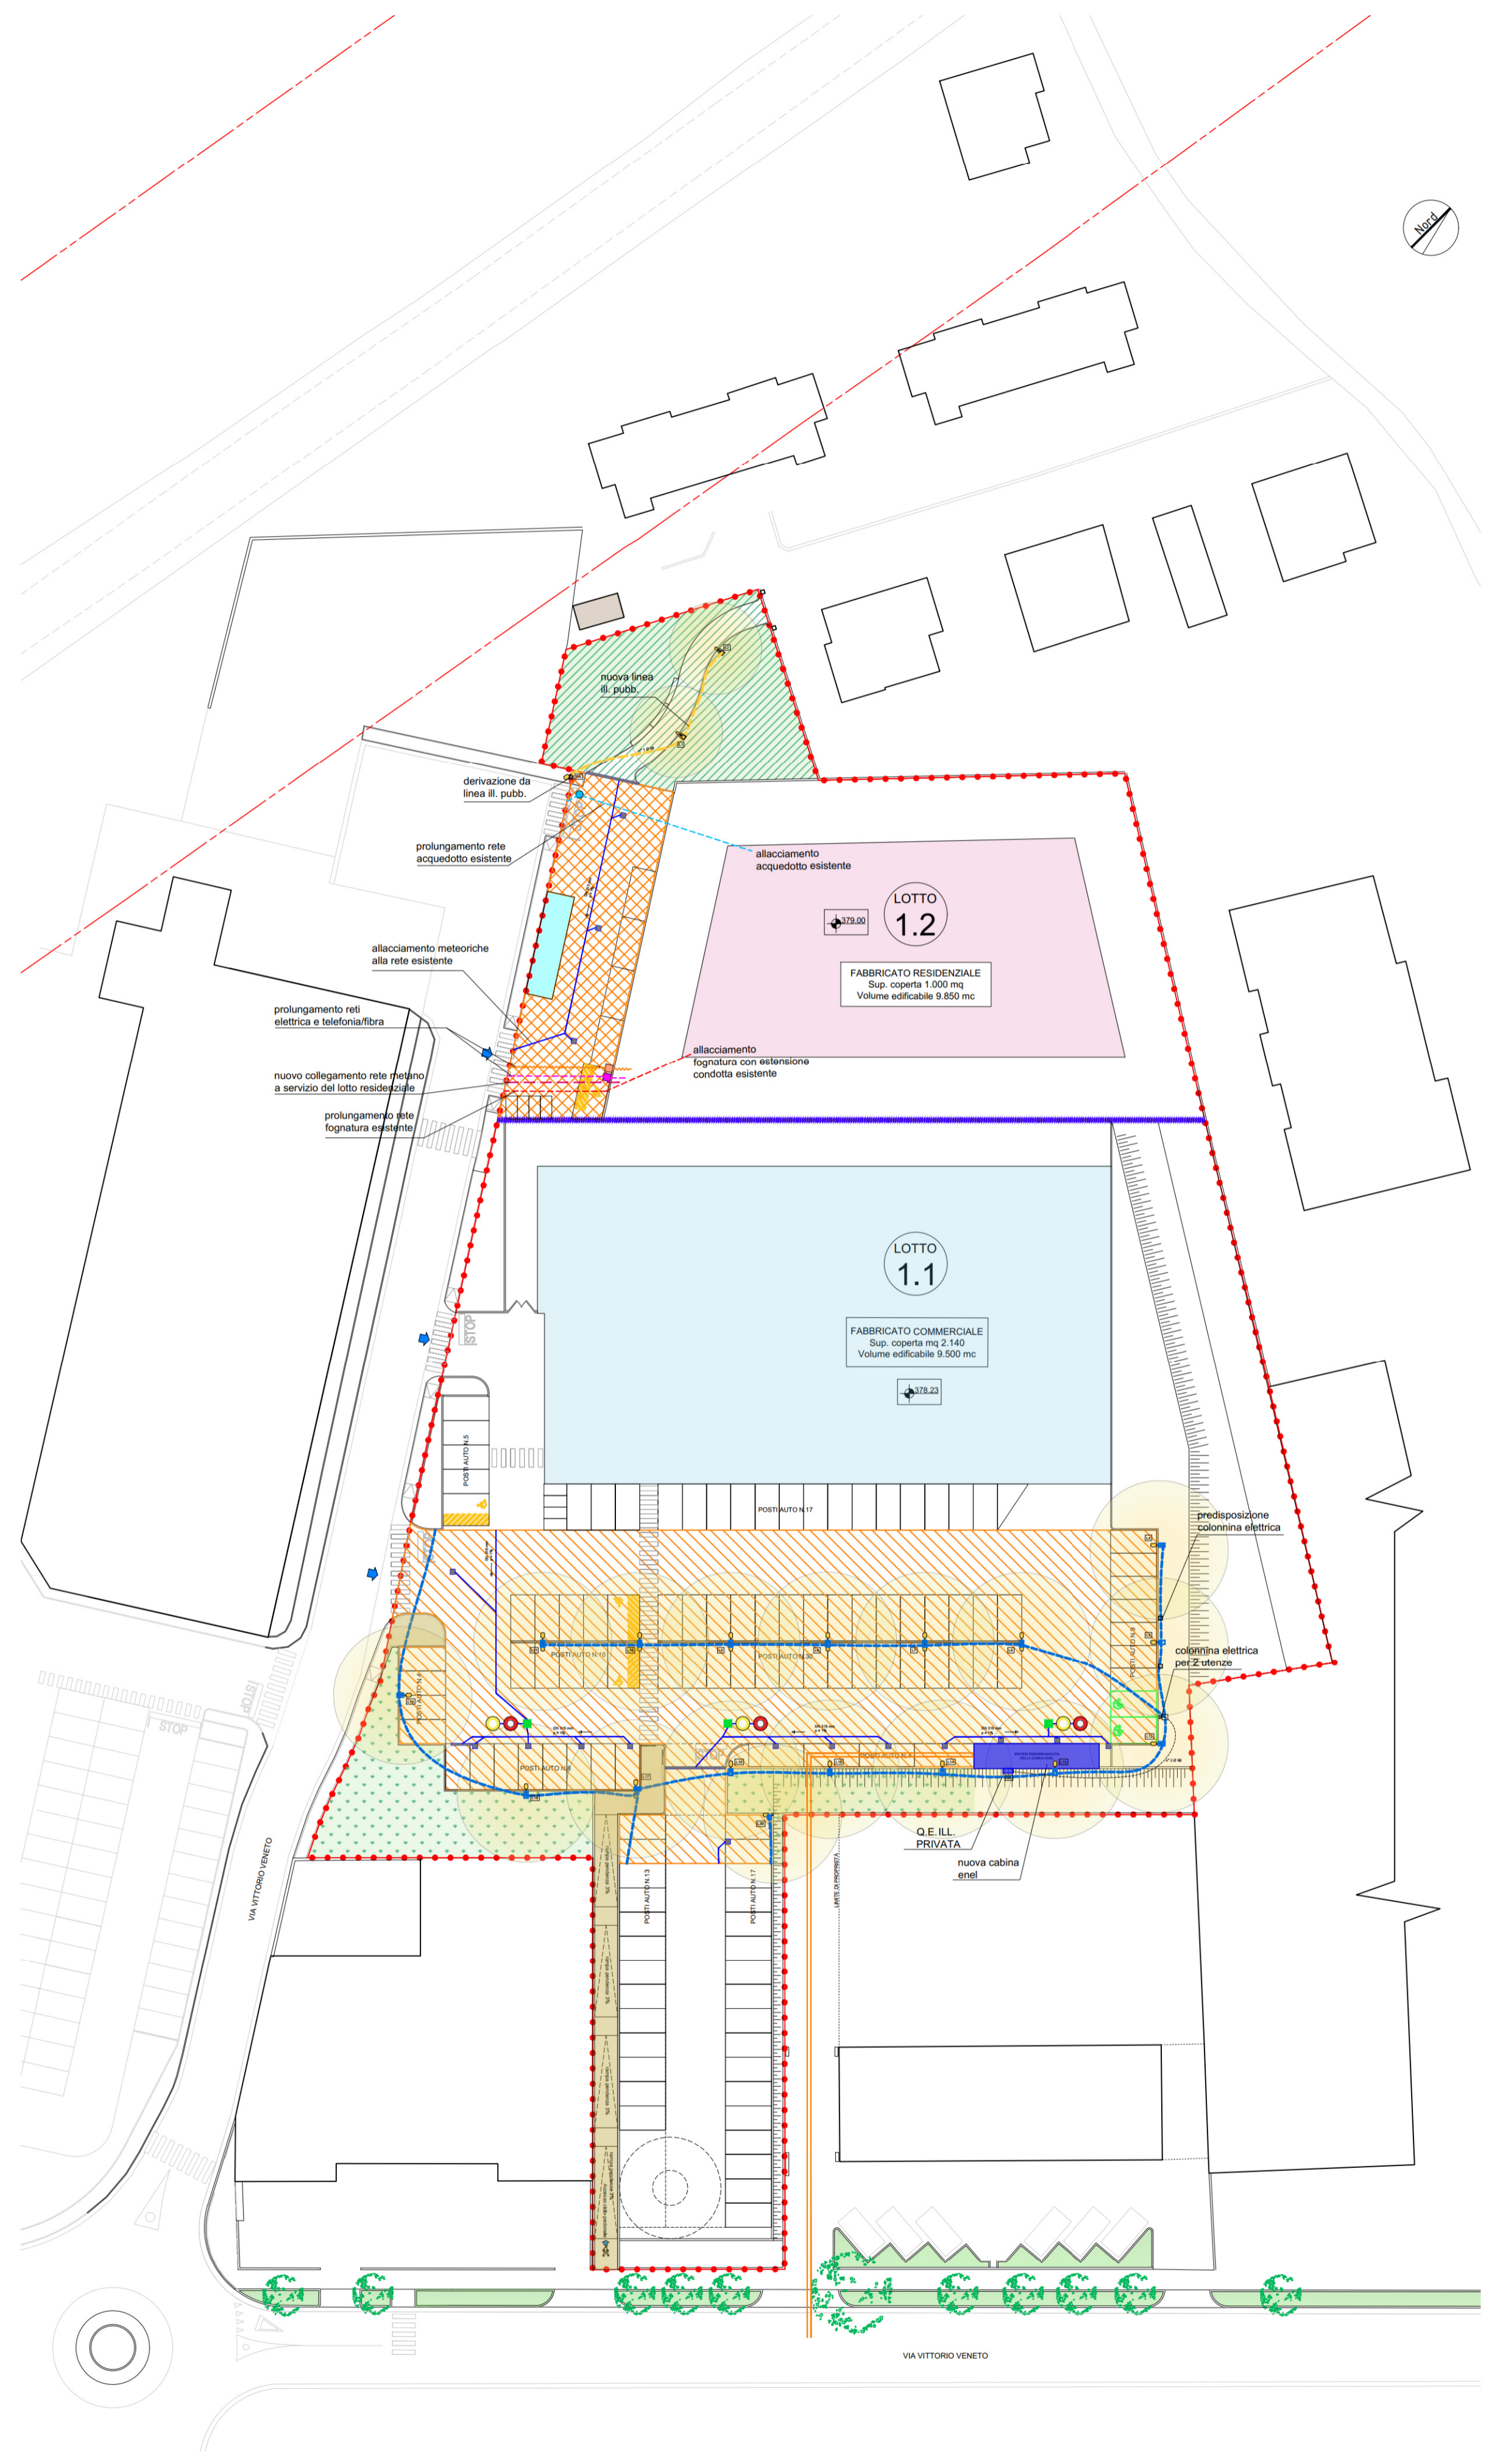

- LEGENDA**
- Punti luce con un corpo illuminante
  - Punti luce con due corpi illuminanti
  - Rete illuminazione pubblica
  - Rete illuminazione privata
  - Nuovo collegamento rete metano
  - Nuova rete acque meteoriche
  - Rete acquedotto esistente
  - Pozzetti acquedotto senza fondo cm 100x120
  - Rete fognatura esistente
  - Rete approvvigionamento elettrico
  - Rete telefonica
  - Nuova Cabina ENEL
  - Pozzetti desabbiatori che precedono il disoleatore
  - Disoleatore preceduto da pozzetti desabbiatori
  - Pozzo perdente con pozzetto di decantazione ad uso pubblico

STUDI FERRARI - CANTON INGEGNERIA ARCHITETTURA URBANISTICA

**COMUNE DI BELLUNO  
PROVINCIA DI BELLUNO**

**VARIANTE ALLO STRALCIO 1 DEL PIANO URBANISTICO ATTUATIVO  
IN ZONA C.RT DI VIA VITTORIO VENETO  
(approvato con delibera di Giunta Comunale n. 210 del 19/10/2023)**

proprietà: <b>BELLUNO 2 S.R.L.</b>	progetto: <b>STUDI FERRARI CANTON</b>
---------------------------------------	--

file name:	scala/scale: 1:500	data/date: marzo 2026	tav. n°:
------------	--------------------	-----------------------	----------

oggetto/object: <b>PLANIMETRIA AREE E OPERE OGGETTO DI CONVENZIONE</b>	<b>15 REV 01</b>
---	----------------------

**SOSTITUISCE LA TAVOLA N. 15**